


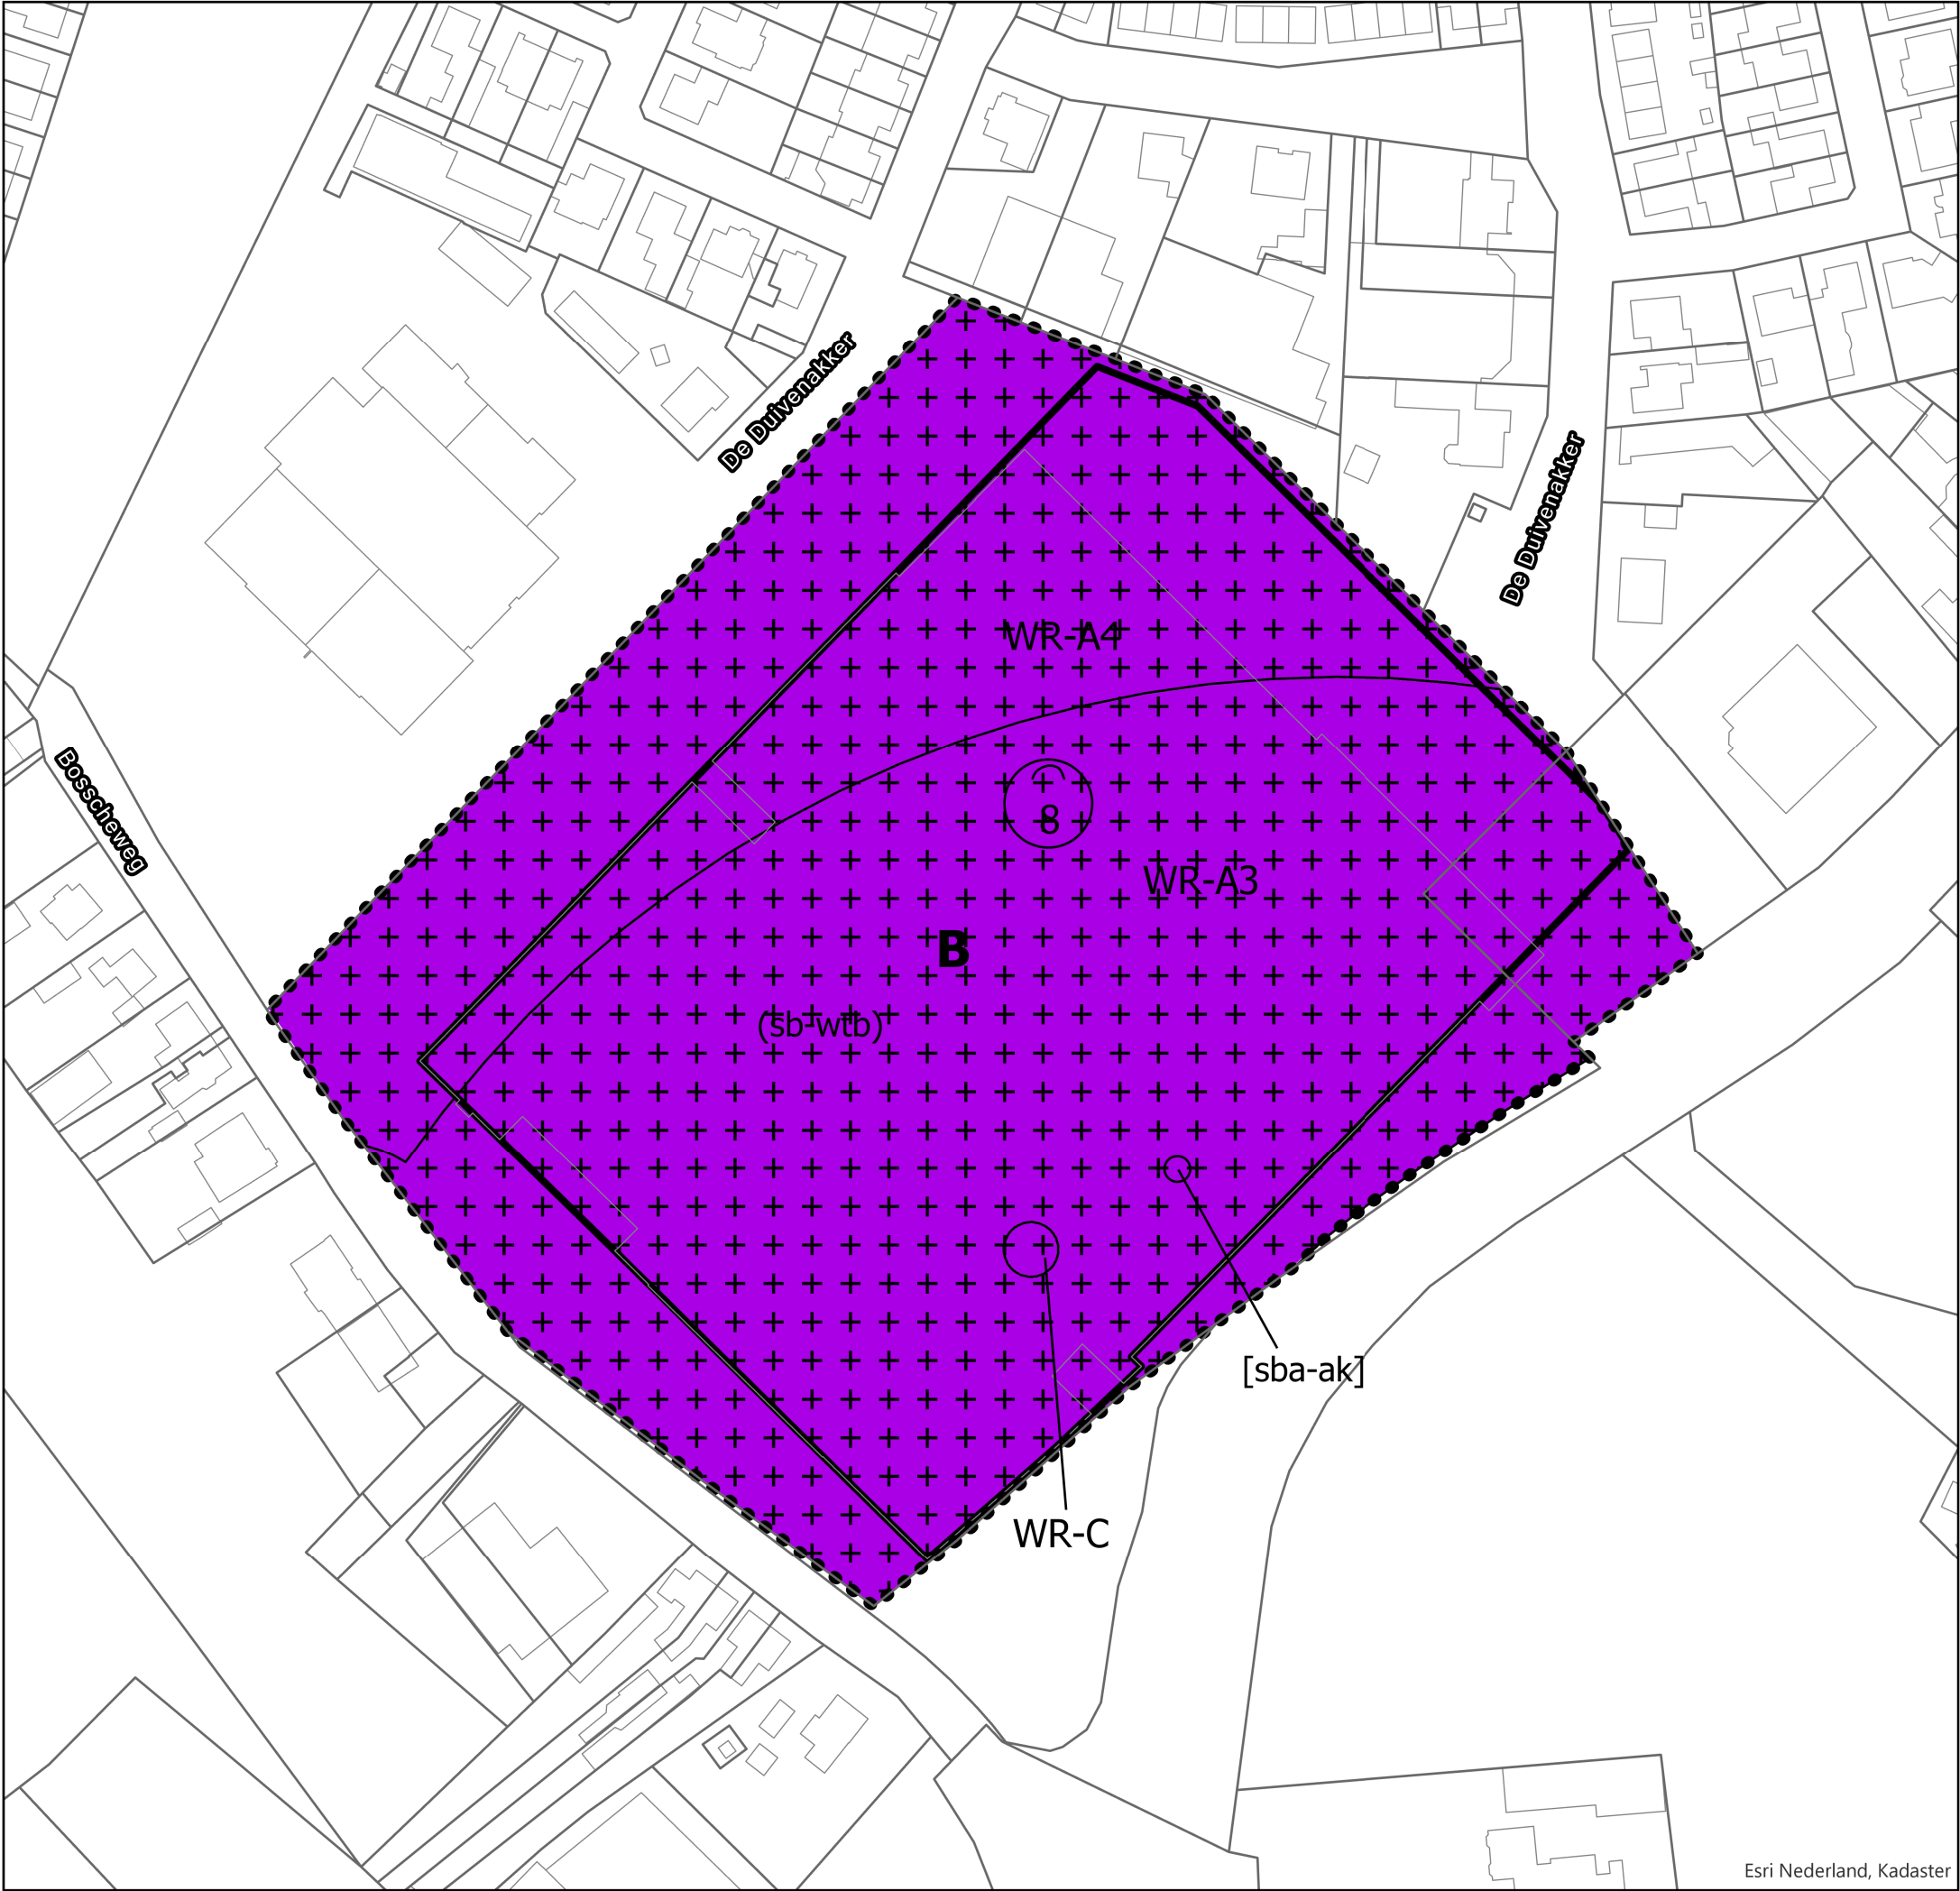

LEGENDA

Plangebied

Plangrens

Enkelbestemmingen

B Bedrijf

Dubbelbestemmingen

WR-C Waarde - Cultuurhistorie

WR-A3 Waarde - Archeologie 3

WR-A4 Waarde - Archeologie 4

Bouwvlak

Bouwvlak

Funcctieaanduidingen

(sb-wtb) specifieke vorm van bedrijf - woningtextielbedrijf

Bouwaanduidingen

[sba-ak] specifieke bouwaanduiding - afvoerkanaal

Maatvoering

[8] maximum goothoogte

Ondergronden

kadastrale kaart

Bestemmingsplan Woningtextielbedrijf Boschweg 79 Aarle-Rixtel		
Gemeente Laarbeek		
NL.IMRO.1659.BPARBoschweg79-ON01		
schaal:	1:1500	voortontwerp:
formaat:	A3	ontwerp:
concept:	28-05-2020	vastgesteld:
projectnr. OPDR: KEMPENRO038		projectnr.:
bestandsnaam: KEMPENRO038		