


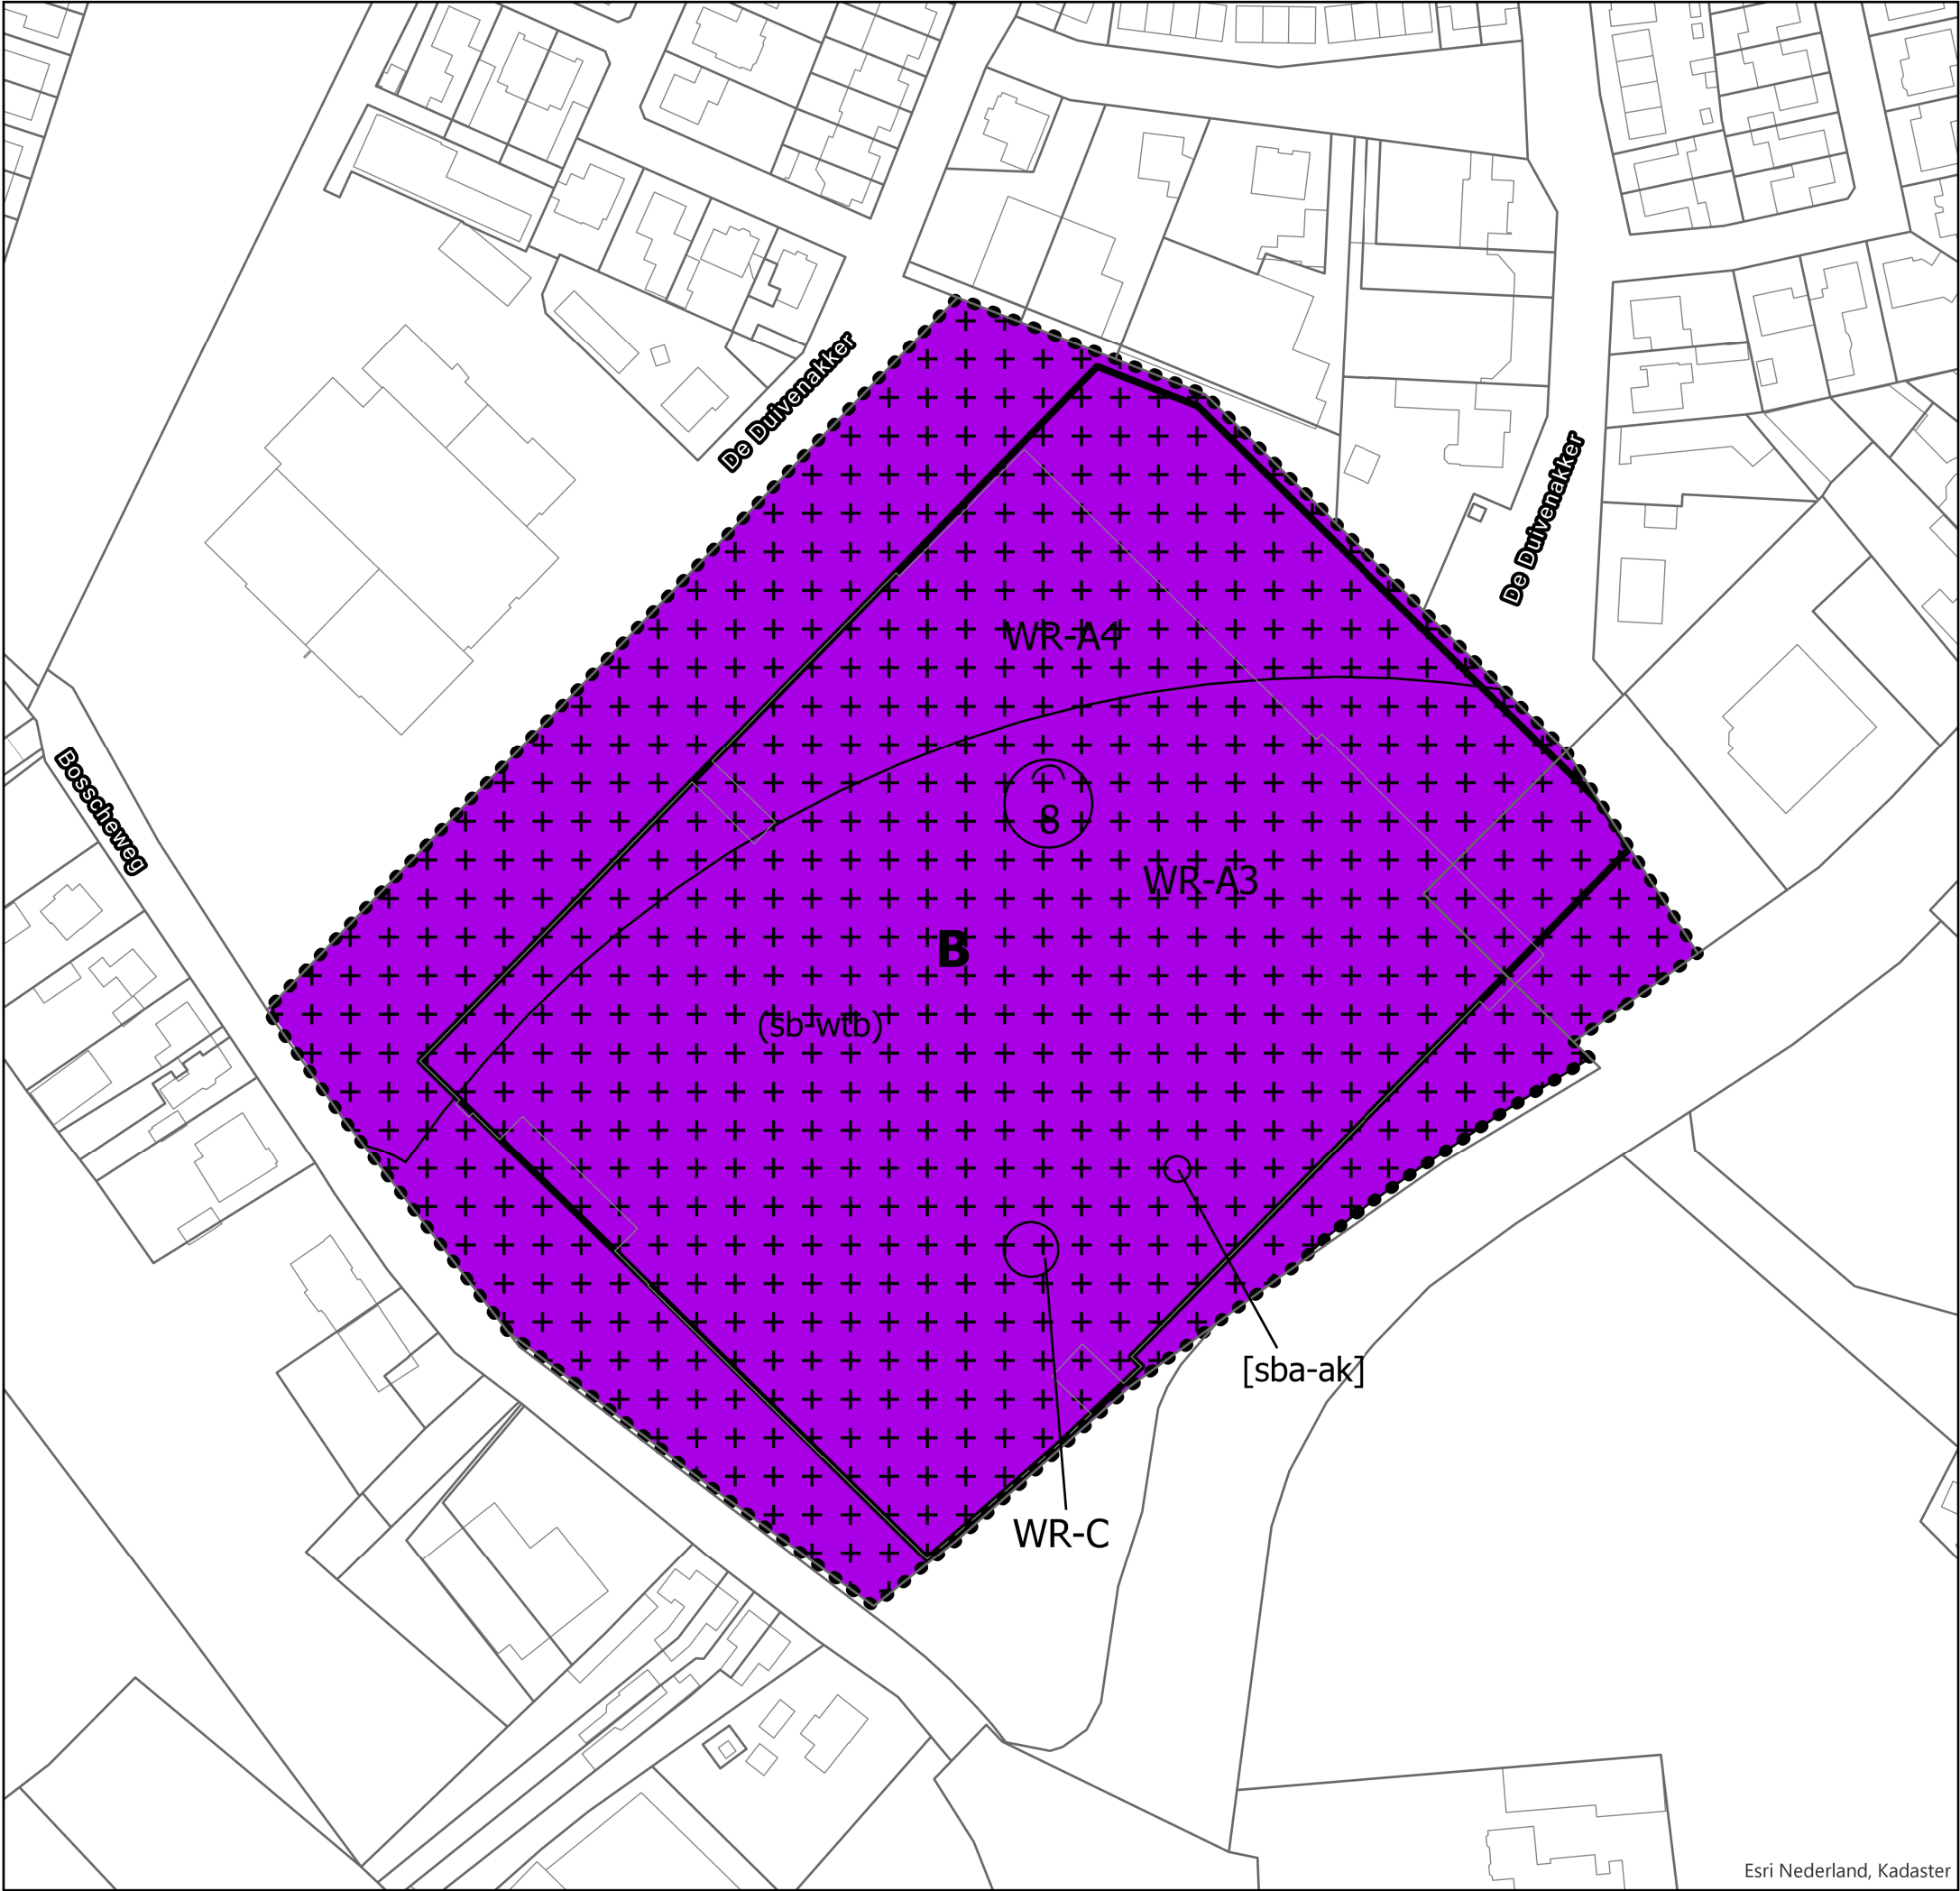

LEGENDA

Plangebied

Plangrens

Enkelbestemmingen

B Bedrijf

Dubbelbestemmingen

WR-C Waarde - Cultuurhistorie

WR-A3 Waarde - Archeologie 3

WR-A4 Waarde - Archeologie 4

Bouwvlak

Bouwvlak

Funcctieaanduidingen

(sb-wtb) specifieke vorm van bedrijf - woningtextielbedrijf

Bouwaanduidingen

[sba-ak] specifieke bouwaanduiding - afvoerkanaal

Maatvoering

[Ø] maximum goothoogte

Ondergronden

kadastrale kaart

Bestemmingsplan Woningtextielbedrijf Bossscheweg 79 Aarle-Rixtel

Gemeente Laarbeek

Van Kempen RO

Stedenbouwkundig Adviesbureau

NL.IMRO.1659.BPARBossscheweg79-VG01

schaal:	1:1500	voorontwerp:	projectnr. OPDR: KEMPENRO038
formaat:	A3	ontwerp: 21-07-2021	projectnr.:
concept:	28-05-2020	vastgesteld: 14-10-2021	bestandsnaam: KEMPENRO038