


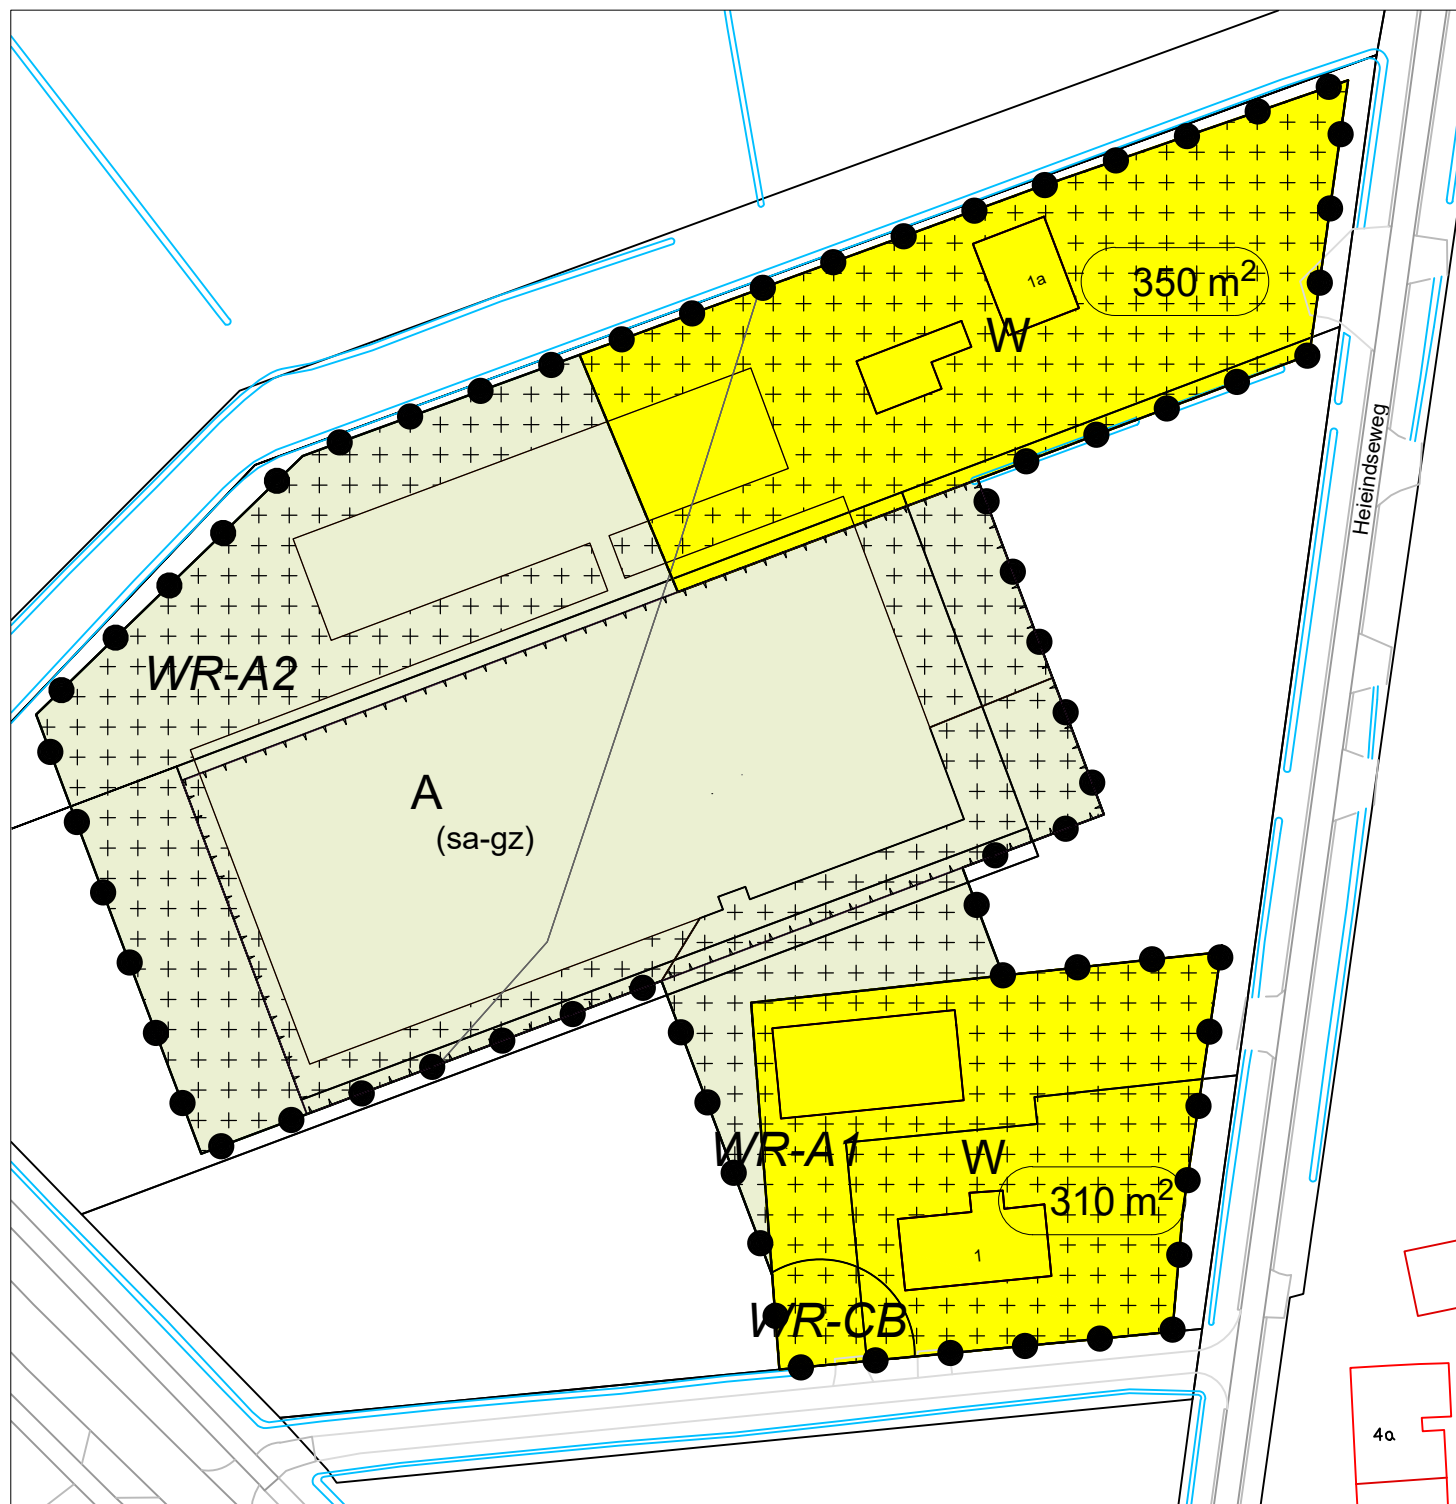

## LEGENDA

Plangebied

## Enkelbestemmingen

A Agrarisch

W Wonen

## Dubbelbestemmingen

Waarde - Archeologie 1

Waarde - Archeologie 2

Waarde - Cultuurhistorie bomen

## Gebiedsaanduidingen


overige zone - bebouwingsconcentratie 4

## Functieaanduidingen

specifieke vorm van agrarisch - grondgebonden zonnepanelen

## Maatvoeringen

310 m² maximum oppervlakte (bvo) (m²)

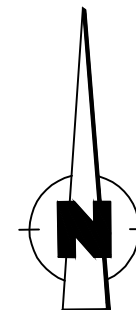

|   |                                                                                                |                       |
|---|------------------------------------------------------------------------------------------------|-----------------------|
|  <div>Agron<br/>advies</div>                  | Agron Advies B.V.<br>Pastoor van Schijndelstraat 33a<br>5469 PS Boerdonk<br>Tel.: 0492 347 761 | proj. leider: KW      |
|   |                                                                                                | getekend KW           |
|   |                                                                                                | schaal: 1:1.000       |
|   |                                                                                                | datum: 13-04-2022     |
|   |                                                                                                | gewijzigd: -          |
| Gemeente Laarbeek<br>Verbeelding ontwerp-bestemmingsplan<br>'Heieindseweg 1-1a, Mariahout'<br>NL.IMRO.1659.BPBGHeieindsewegMH-ON01 |                                                                                                | formaat: A4           |
|   |                                                                                                | werk nr.: LAAR13.R001 |