


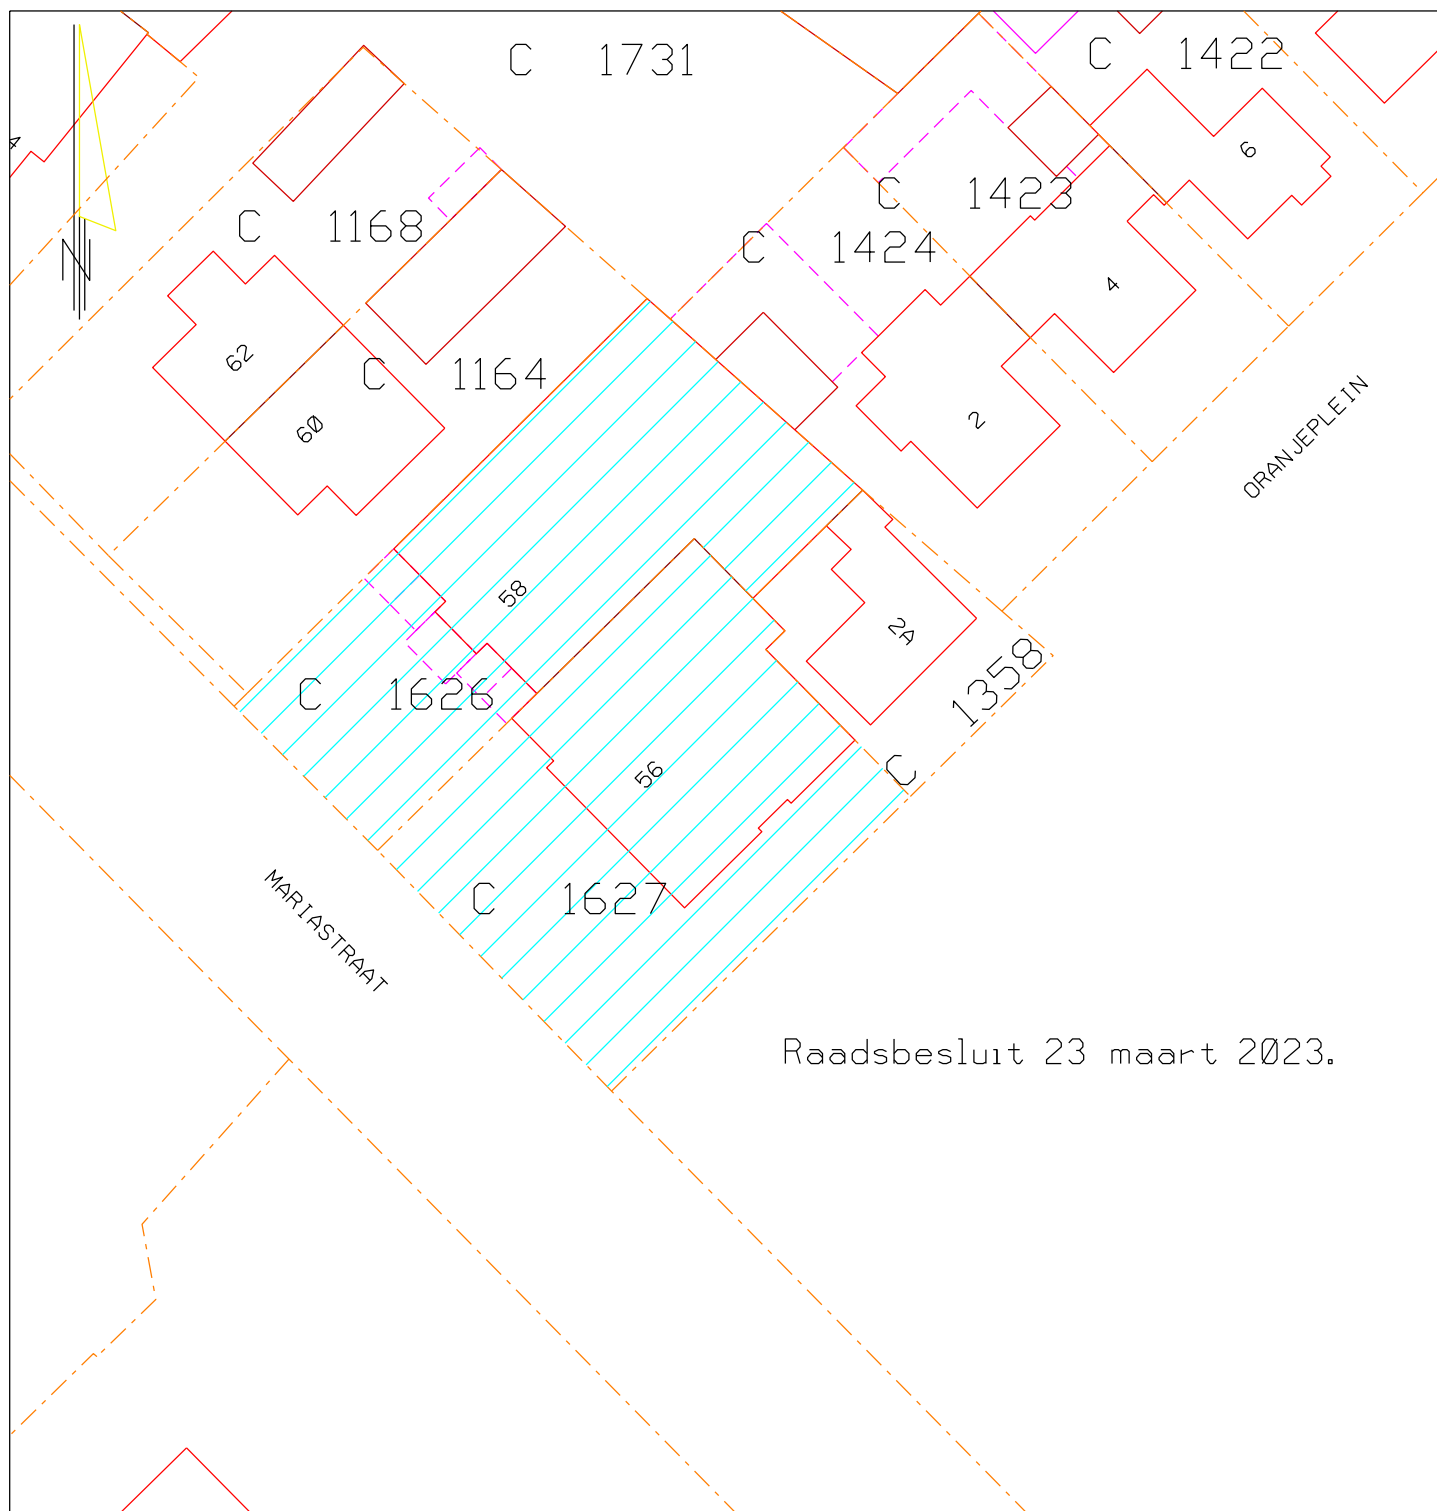

Gemeente Laarbeek
Bezoekadres: Koppelstraat 37
Postbus 190, 5740 AD, Beek en Donk
0492 469 700
gemeente@laarbeek.nl
www.laarbeek.nl

Team Beheer

(LANDMETEN EN GEOINFORMATIE)

Situatietekening t.b.v. voorbereidingsbesluit:

Marijstraat 56-58 in Mariahout.
NL.IMRO.1659.BPMHmarijstraat56.VG01

Kadastrale gemeente Lieshout

schaal : 1:500

datum : 24-02-23

get : H. Menting



Sectie C perceel 1626 en 1627.

tekeningnummer

02430581