


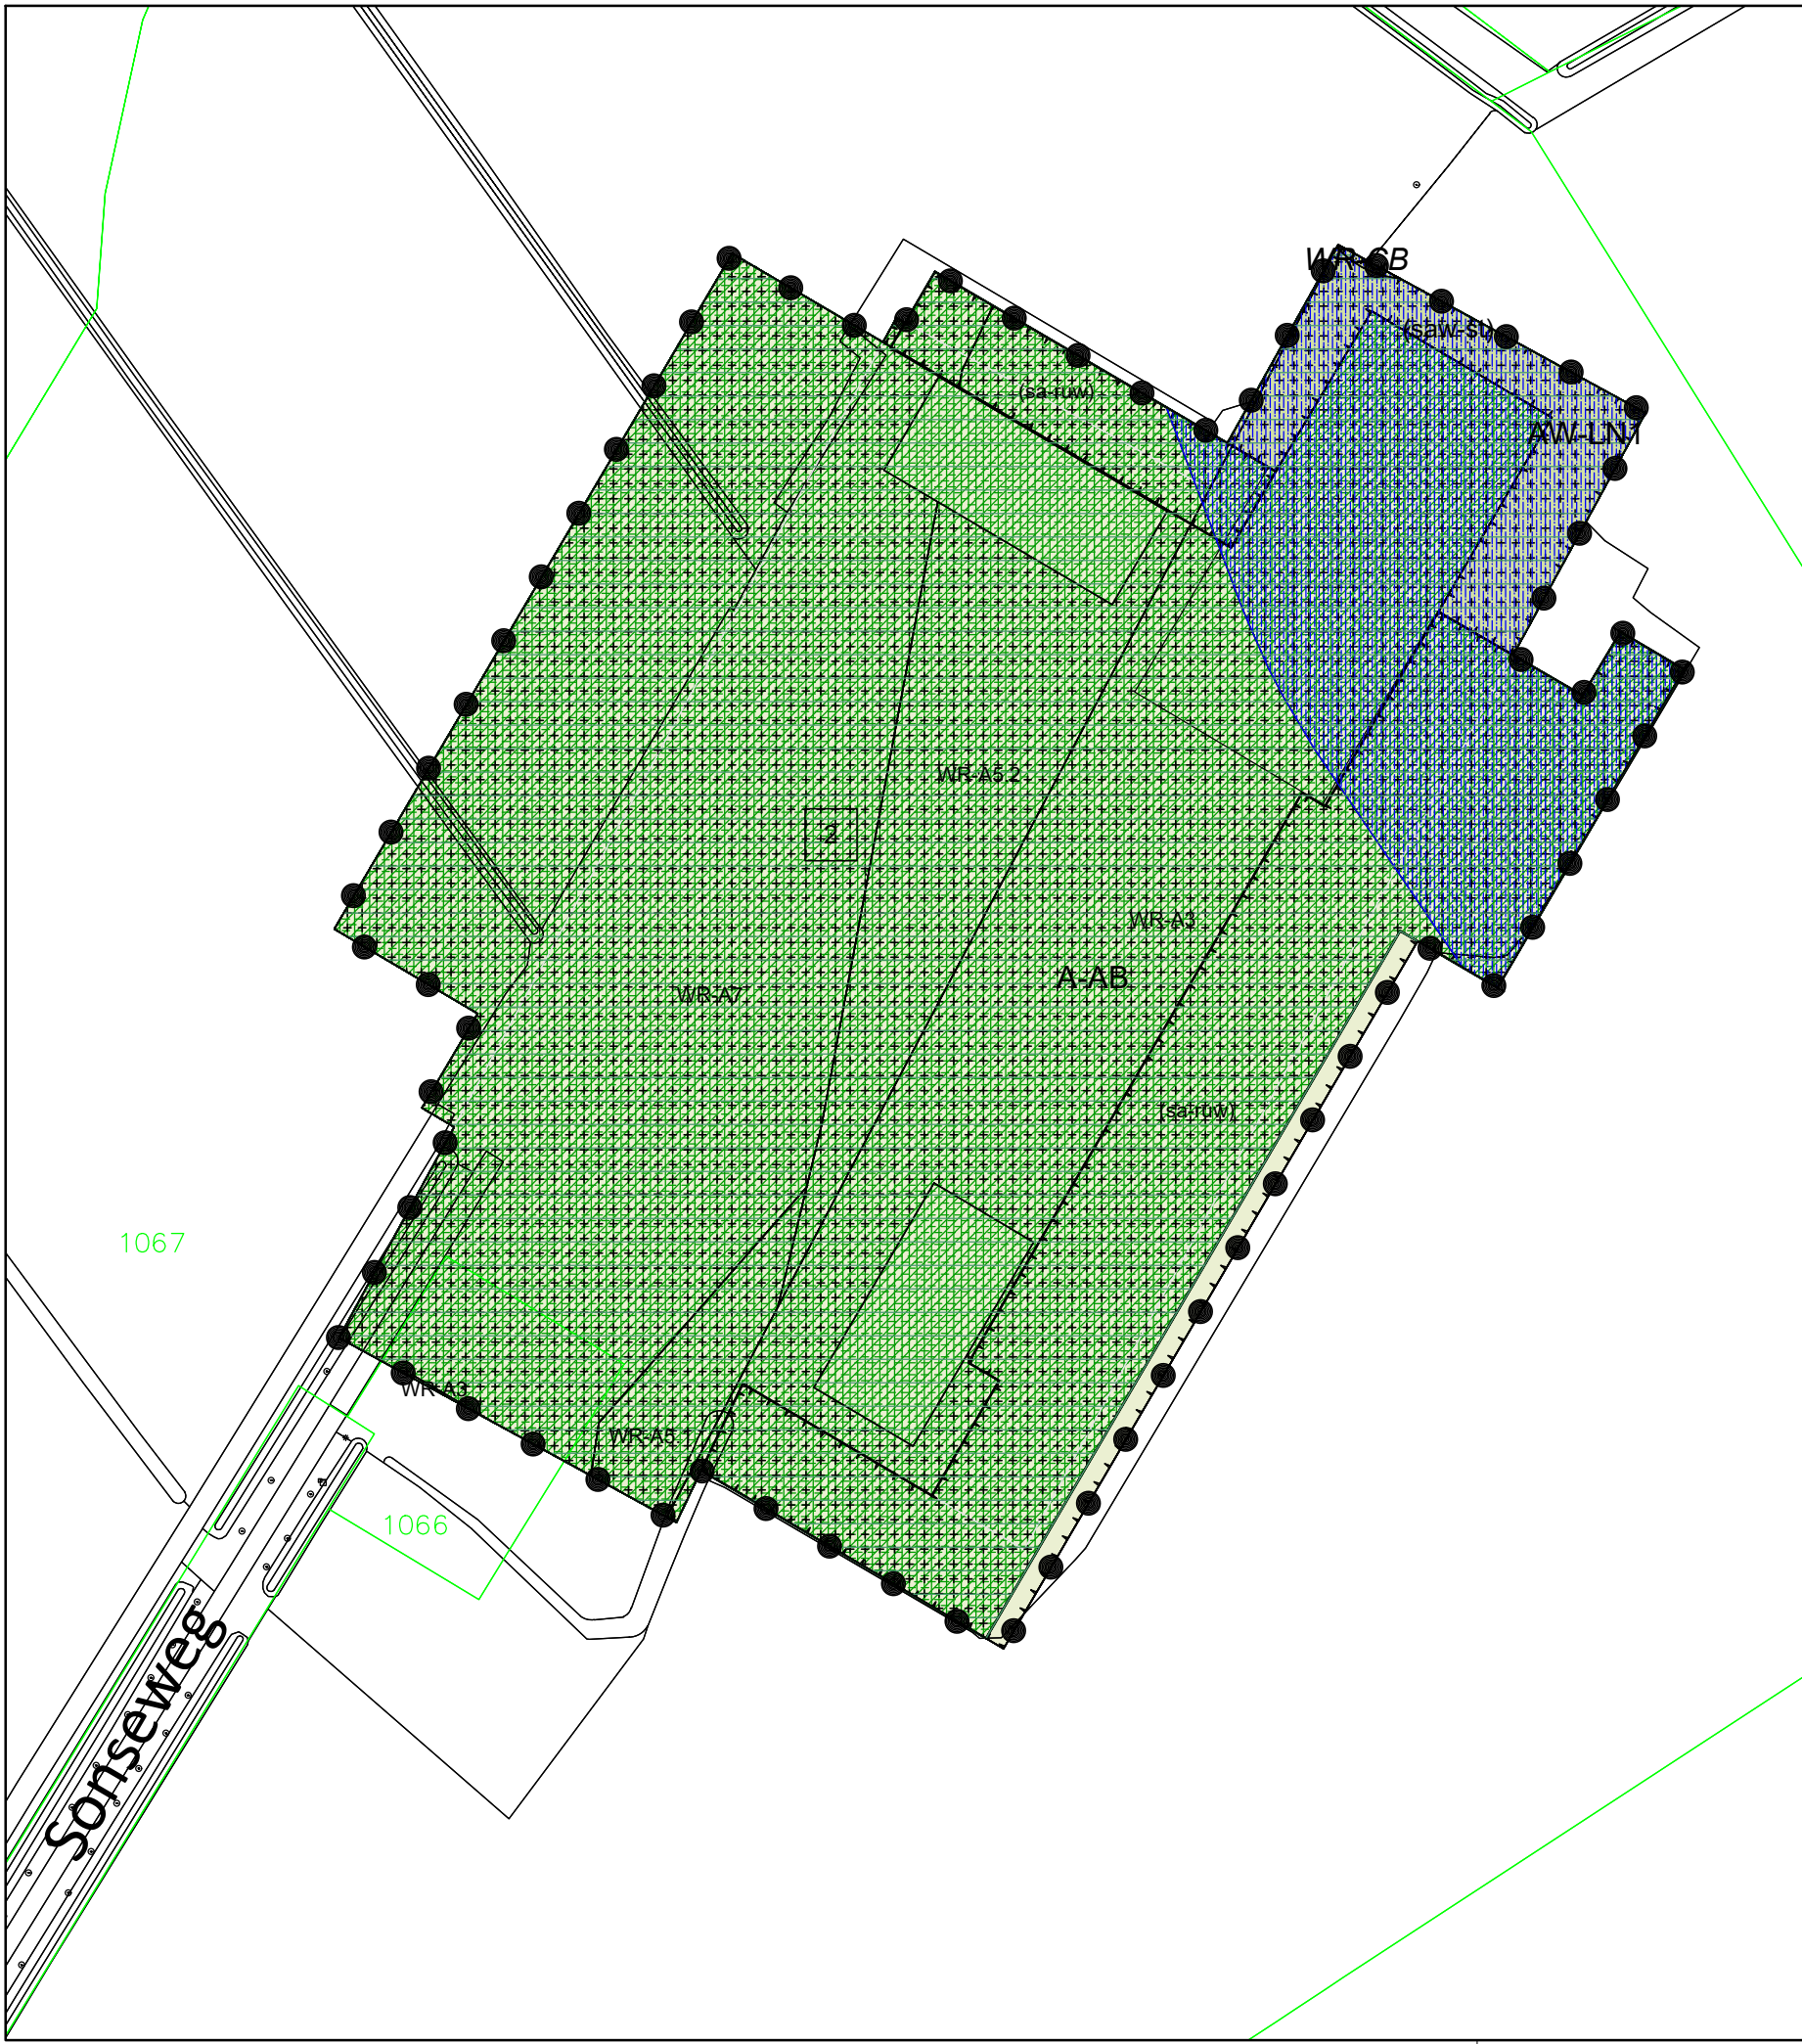

Plangebied

Sonseweg 13 te Lieshout

Enkelbestemmingen

- A-AB Agrarisch - Agrarisch bedrijf
- AW-LN1 Agrarisch met waarden - Landschaps- en Natuurwaarden 1

Dubbelbestemmingen

- WA-43 Waarde - Archeologie 3
- WA-51 Waarde - Archeologie 5.1
- WA-52 Waarde - Archeologie 5.2
- WA-7 Waarde - Archeologie 7
- WA-6B Waarde - Cultuurhistorie bomen

Gebiedsaanduidingen

- milieuzone - boringsvrije zone
- milieuzone - grondwaterbeschermingsgebied
- milieuzone - waterwingebied
- reconstructiewetzone - verwevingsgebied
- veiligheidszone - leiding gas

Functieaanduidingen

- specifieke vorm van agrarisch - ruwvoeropslag
- specifieke vorm van agrarisch met waarden - struweelvogels

Maatvoeringen

- 2 maximum aantal wooneenheden

Verklaring

- ondergrond ontleend aan BGT



gemeente Laarbeek

plannaam Bestemmingsplan
Herziening Buitengebied, Sonseweg 13, Lieshout

intake 6610667396
schaal 1:1000
papierformaat A3

voortgang

status	datum
vastgesteld	25-04-2024
ontwerp	30-10-2023
voorontwerp	-
concept	-

tervisielegging	auteur
-	-
-	wa
-	-
-	-

idn code NL.IMRO.1659.BPBGSonseweg13-VA01

bladnummer BP-01