


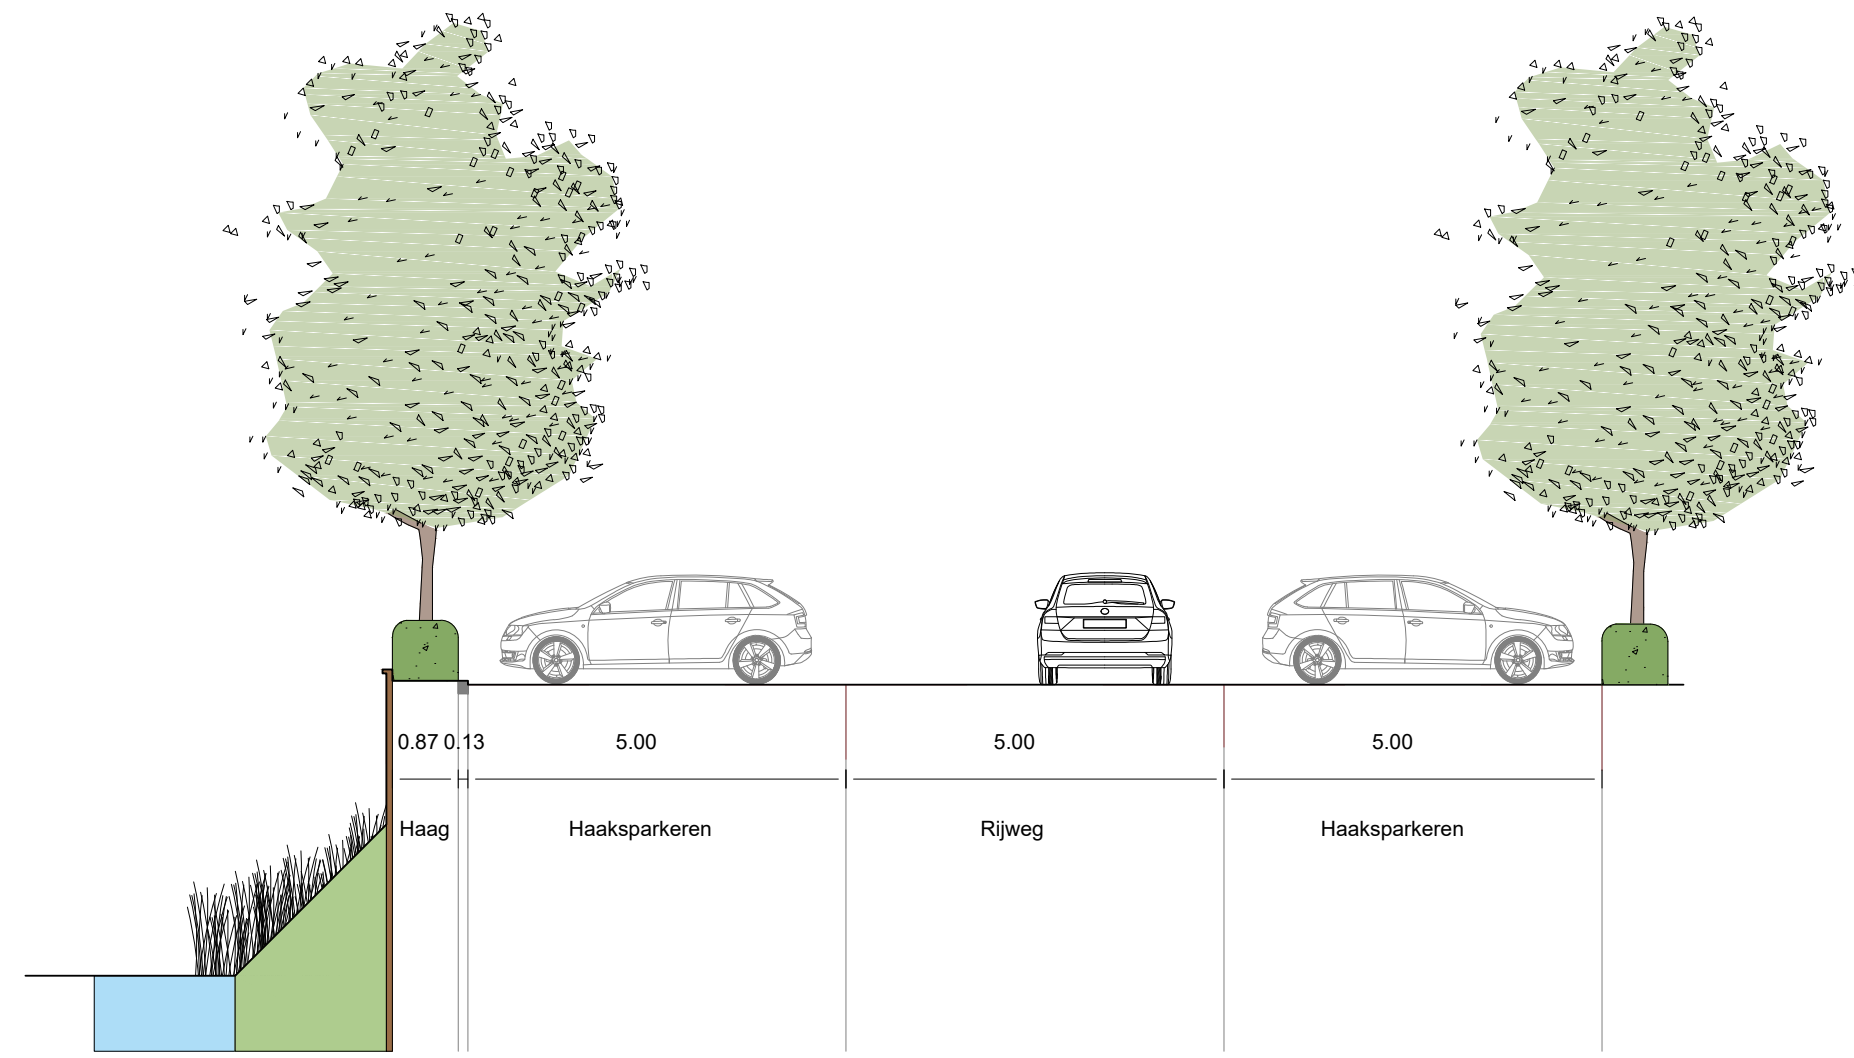
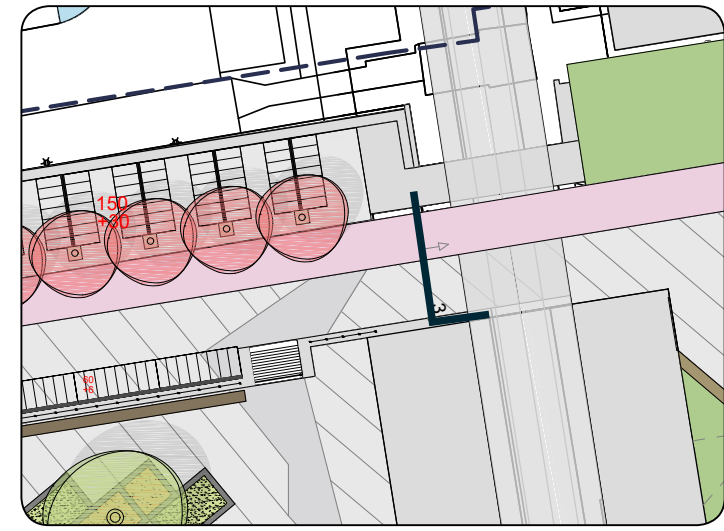


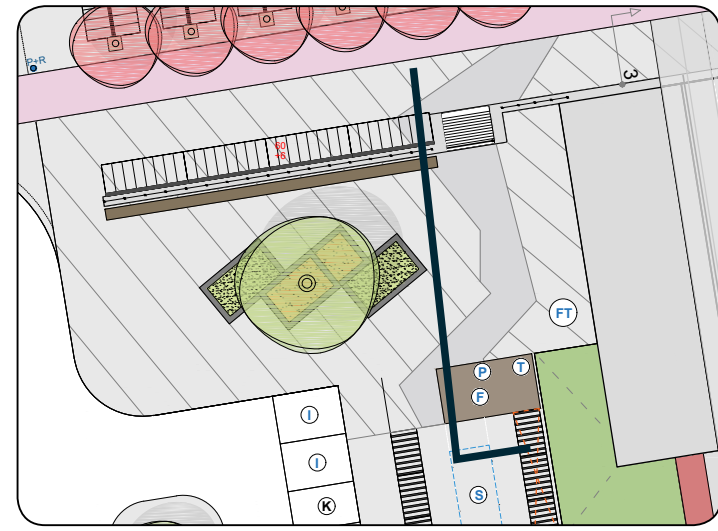



Profiel 1: damwand bij parkeerterrein west

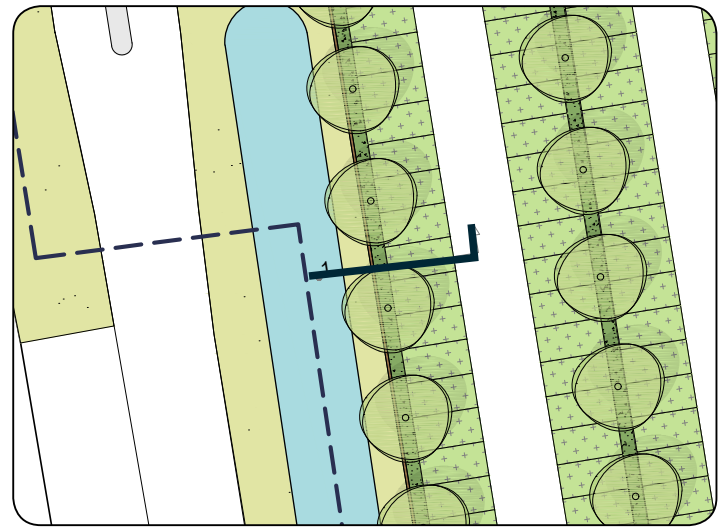



Profiel 2: voorplein met groensculptuur en bewaakte fietsenstalling

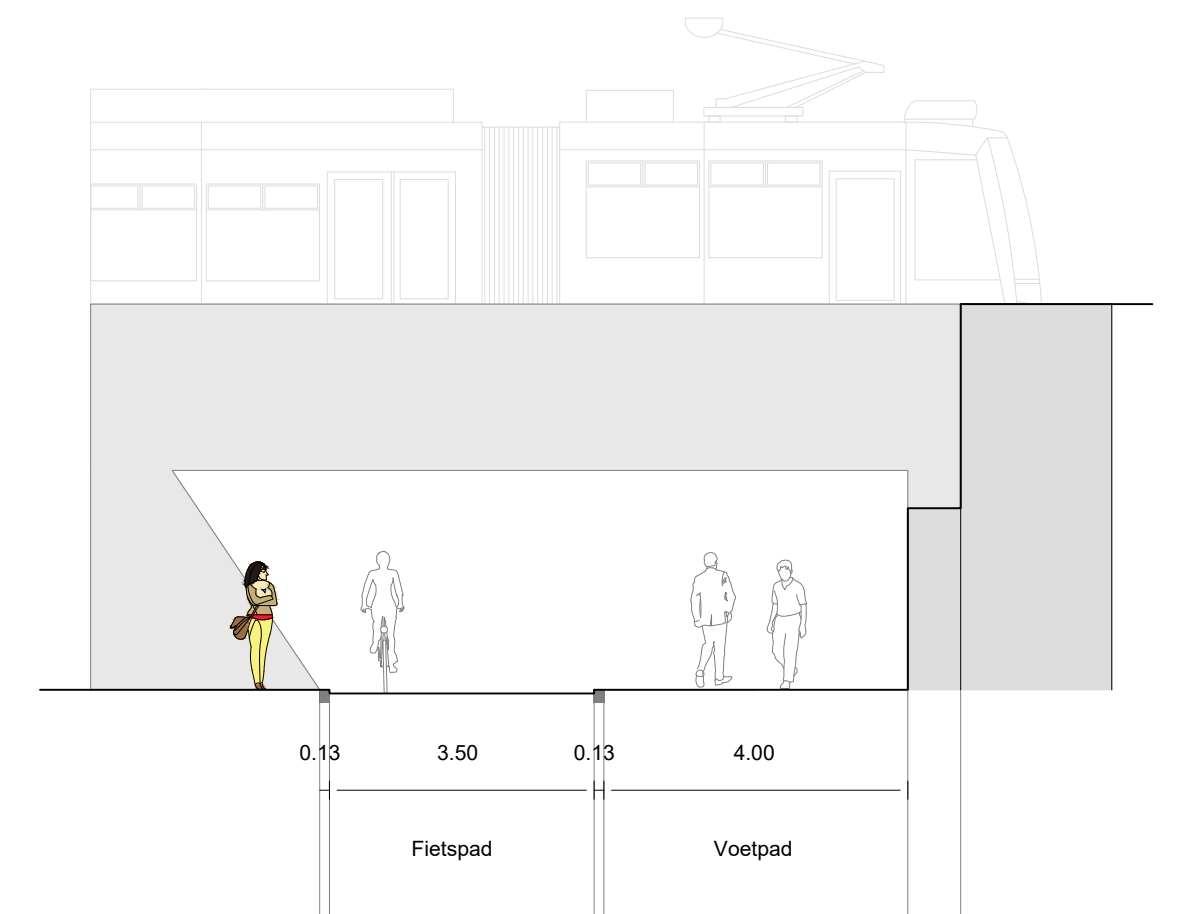

Profiel 3: onderdoorgang spoor

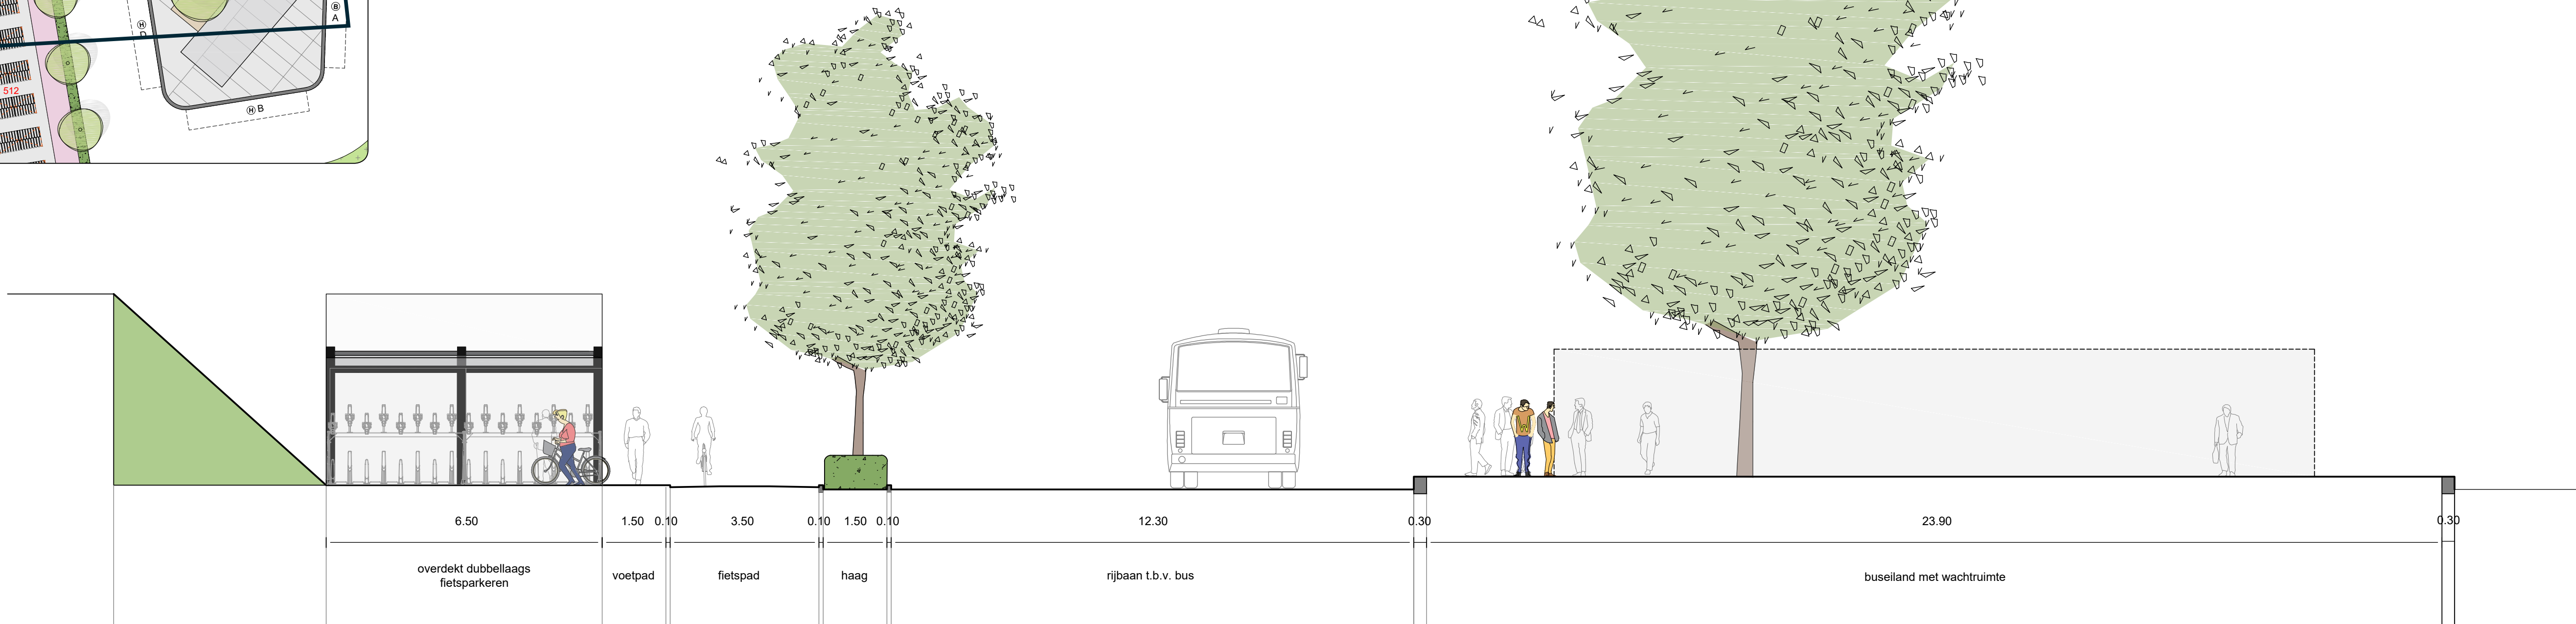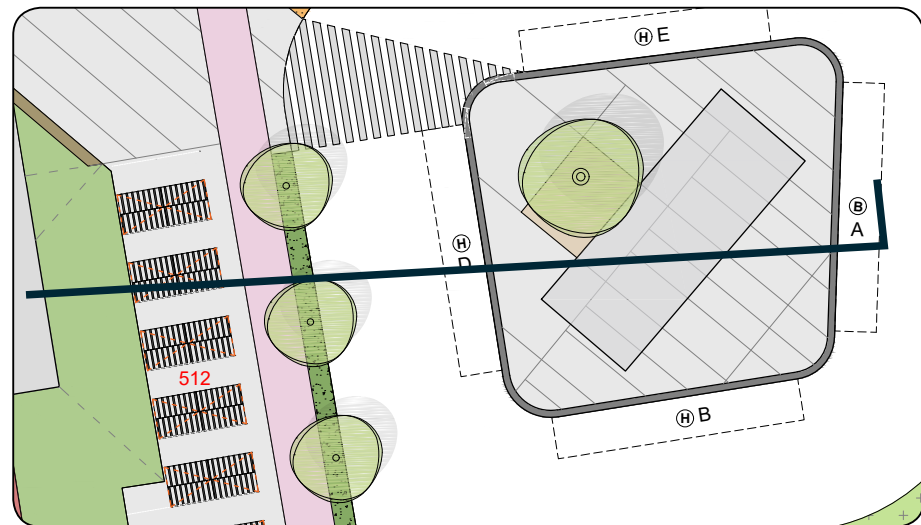

Profiel 4: busplein

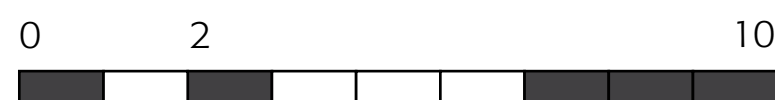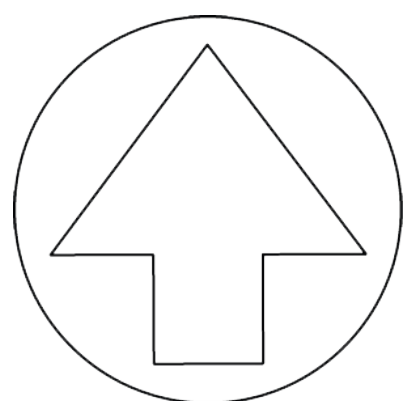

Berkel en Rodenrijs

Station Rodenrijs

Voorlopig inrichtingsplan, profielen