


Geachte leden van de raad en/ of de wethouder,

Wij zijn namens Vodafone bezig om het mobiele netwerk te verbeteren in de omgeving van Bleiswijk. Om dit te kunnen verwezenlijken is het nodig om een nieuw antenne-opstelpunt te realiseren. Hiervoor zijn meerdere opties onderzocht waaronder een mast locatie aan de Prismalaan West 43, en een dak locatie gelegen aan Shetland 254, 2721 HJ Zoetermeer.

Bovenstaande opties zijn beide afgefallen waardoor we zijn gaan kijken naar andere geschikte opties. De eerstvolgende geschikte optie is gelegen aan Brandpuntlaan Zuid:

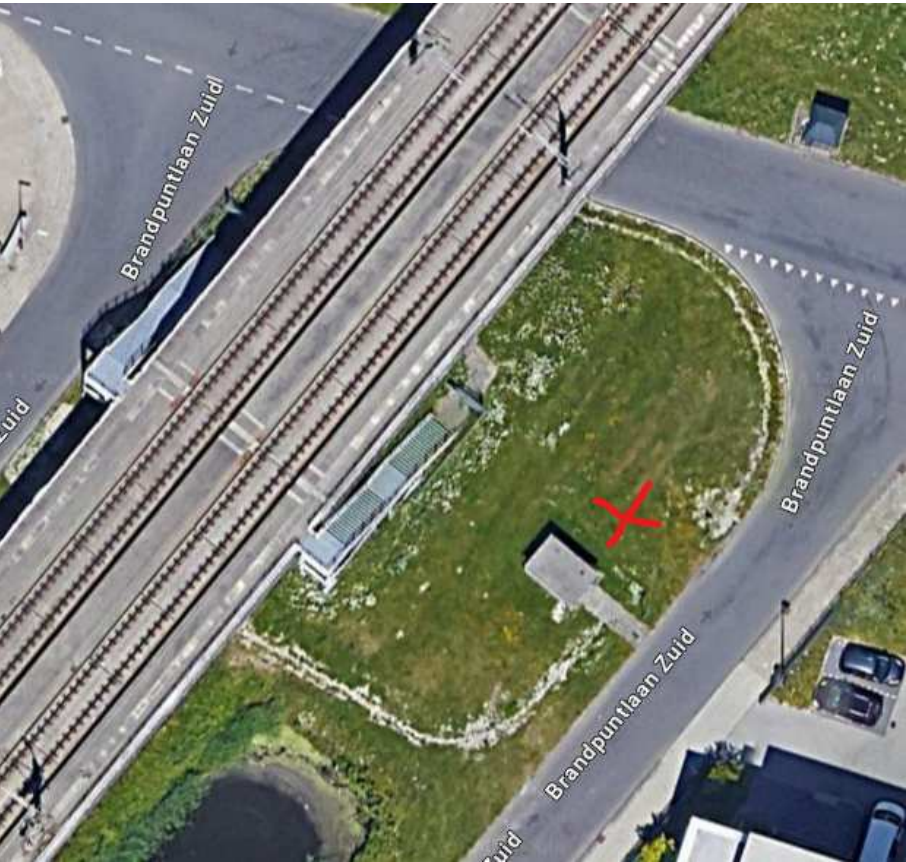

De locatie bij Brandpuntlaan Zuid is in bezit van de gemeente Lansingerland. Om te kijken of deze locatie vergund kan worden is er een vooroverleg ingediend, deze is postief beoordeeld. Nadat er een postief advies op het vooroverleg is terug gekomen zijn we overgegaan tot een vergunningsaanvraag. Echter is gebleken dat grondzaken niet bereid is om de grond te verhuren omdat er simpelweg geen duidelijk beleid is, hierdoor is onze vergunningsaanvraag buiten behandeling gesteld.

Zoals ik heb begrepen is het nu aan het college om de eerste stap te zetten om een beleid hiervoor te vormen. Vandaar dat ik ook deze mail stuur.

Graag zou ik willen vragen of jullie een antennebeleid zouden kunnen vormen of in ieder geval toestemming zouden willen verlenen voor de plaatsing van een antenne-installatie gelegen aan de Brandpuntlaan Zuid?

Ik hoor graag van u!

Met vriendelijke groet,






Wim Duisenbergplantsoen 51  
6221 SE Maastricht



---

This message contains confidential information and is intended only for the individual(s) addressed in the message. If you are not the named addressee, you should not disseminate, distribute, or copy this e-mail. If you are not the intended recipient, you are notified that disclosing, distributing, or copying this e-mail is strictly prohibited.



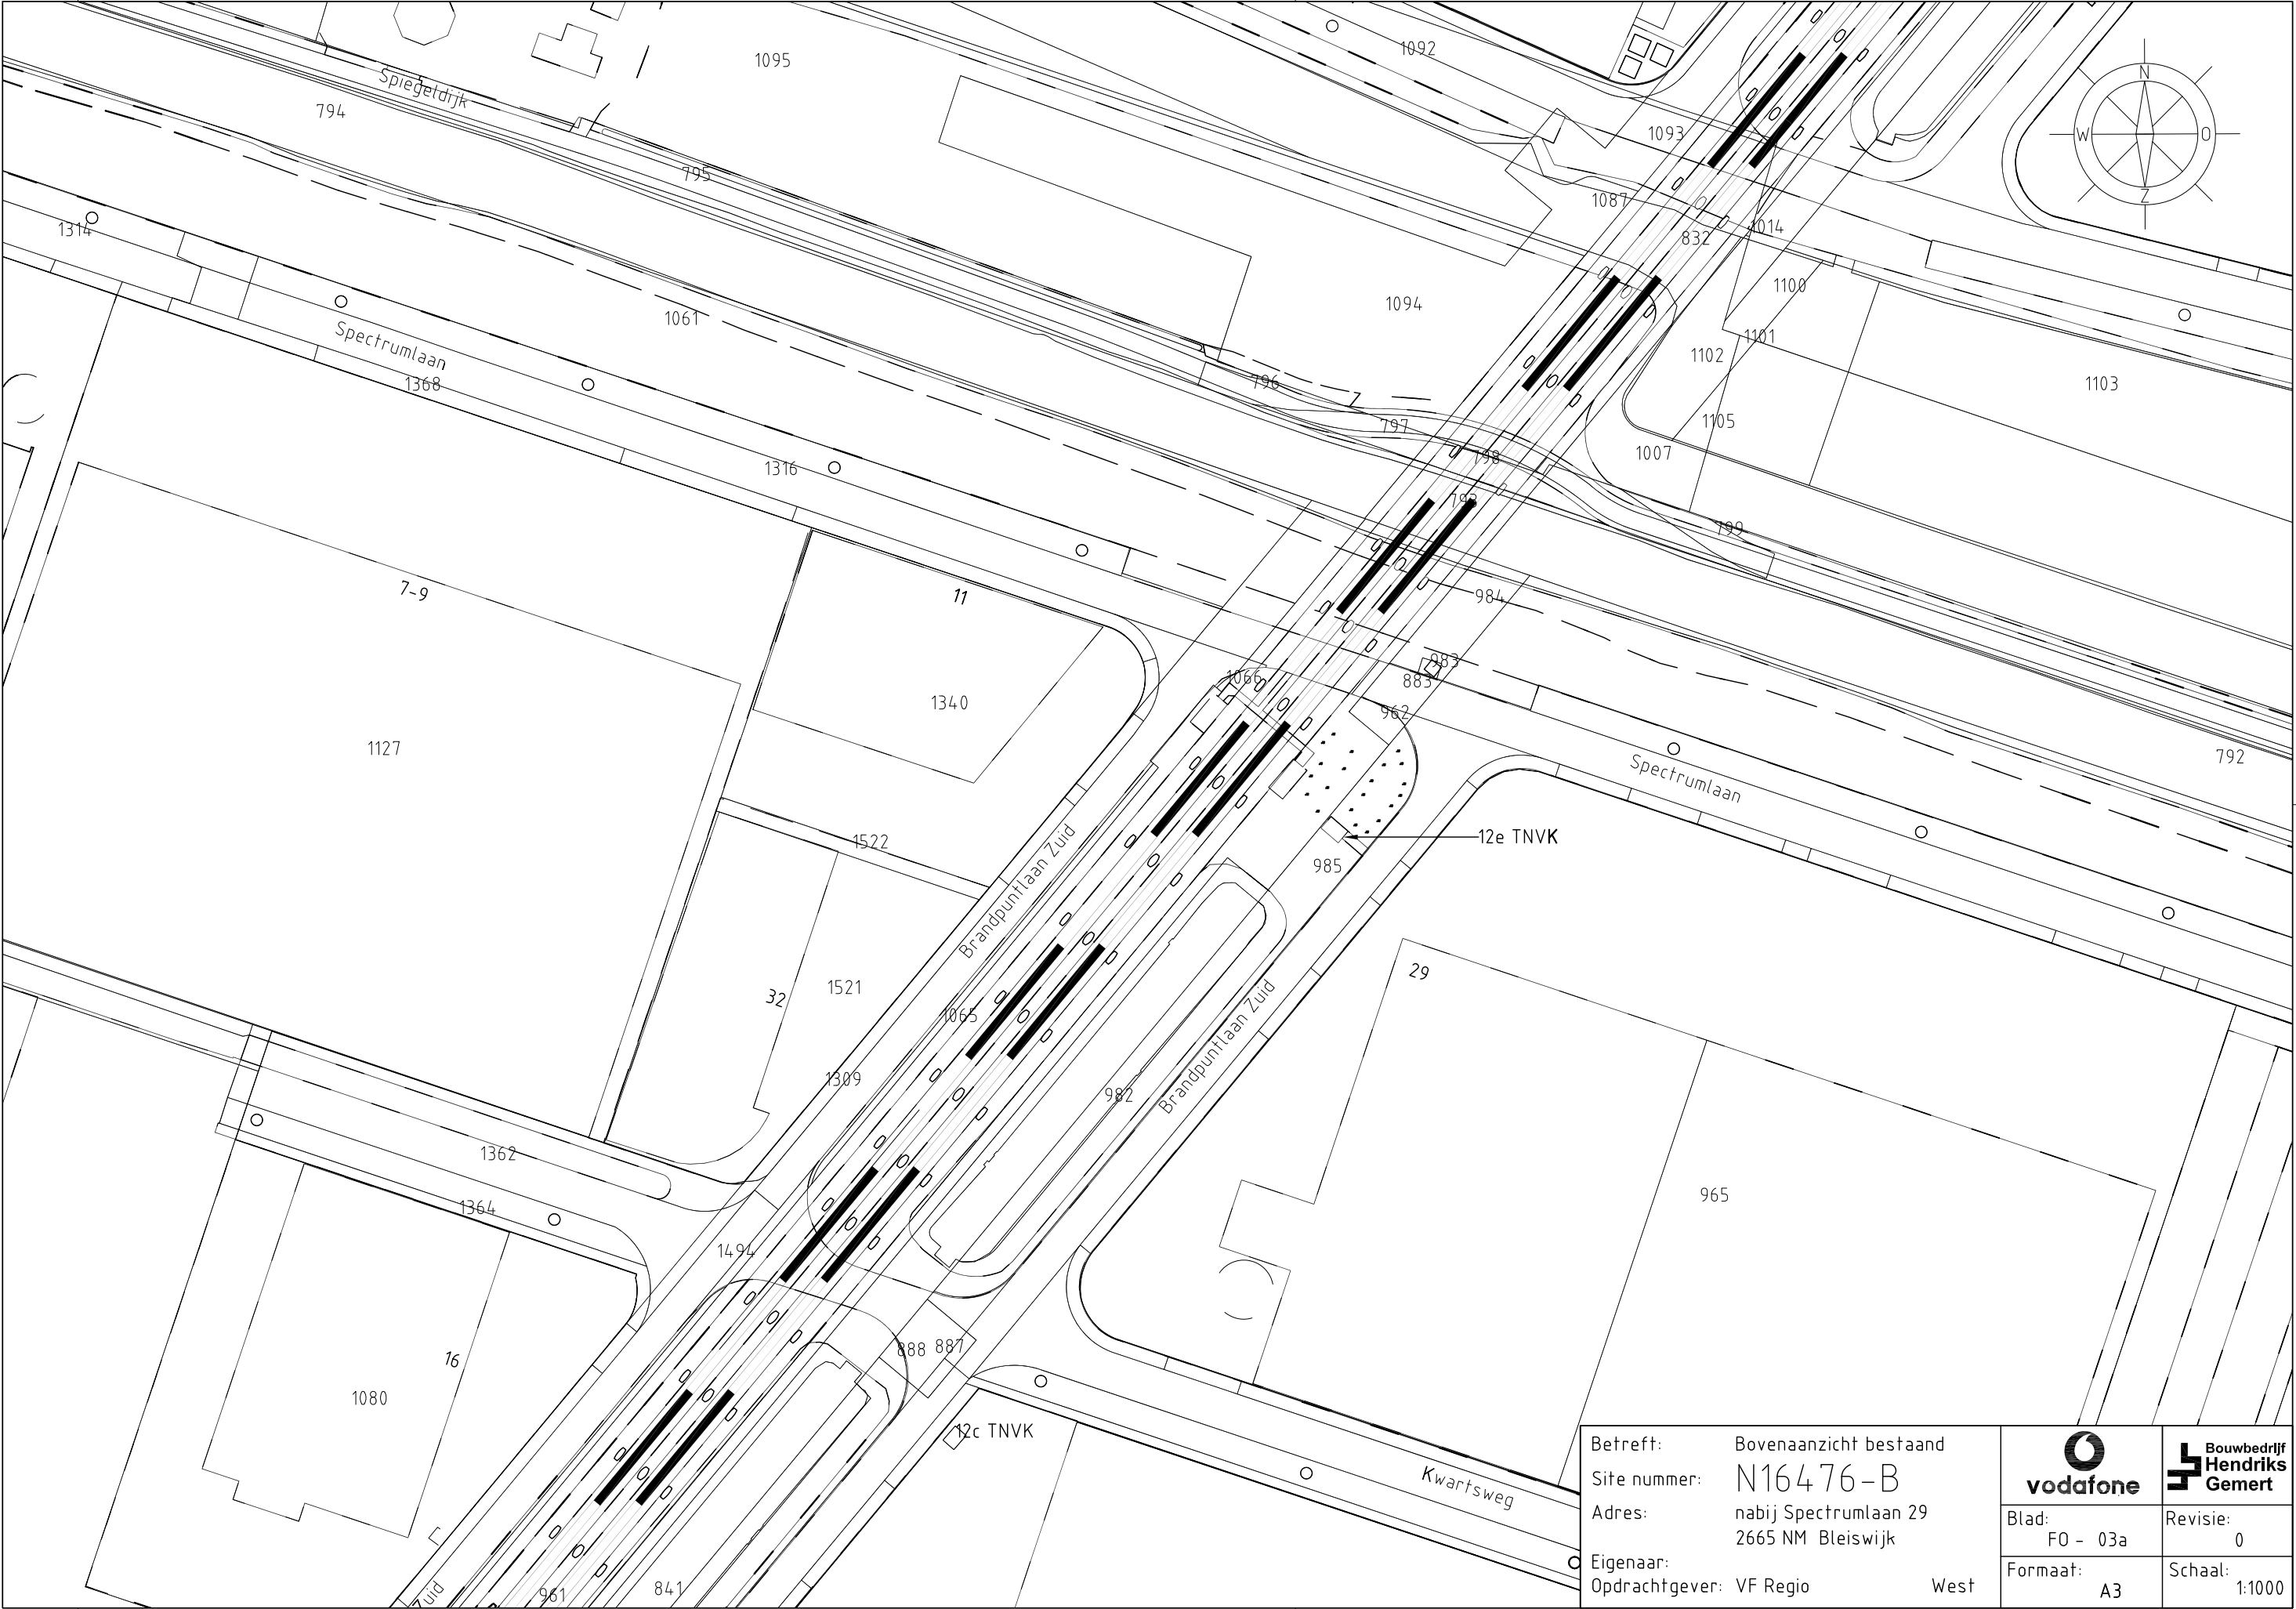

|                |                                            |                                                                                       |                                                                                       |
|----------------|--------------------------------------------|---------------------------------------------------------------------------------------|---------------------------------------------------------------------------------------|
| Betreft:       | Bovenaanzicht bestaand                     |  |  |
| Site nummer:   | N16476-B                                   |                                                                                       |                                                                                       |
| Adres:         | nabij Spectrumlaan 29<br>2665 NM Bleiswijk | Blad:                                                                                 | Revisie:                                                                              |
| Eigenaar:      |                                            | FO - 03a                                                                              | 0                                                                                     |
| Opdrachtgever: | VF Regio West                              | Formaat:                                                                              | Schaal:                                                                               |
|                |                                            | A3                                                                                    | 1:1000                                                                                |




Betreft: Bovenaanzicht bestaand  
Site nummer: N16476-B  
Adres: nabij Spectrumlaan 29  
2665 NM Bleiswijk  
Eigenaar:  
Opdrachtgever: VF Regio West


  
Blad: F0 - 03b  
Formaat: A3

  
Revisie: 0  
Schaal: 1:150


TOP mast  $\times$  +39,90mtr  
b.k. antennes  $\times$  +39,90mtr  
  
0.k. antennes  $\times$  +37,10mtr  
Hart dish  $\times$  +36,60mtr

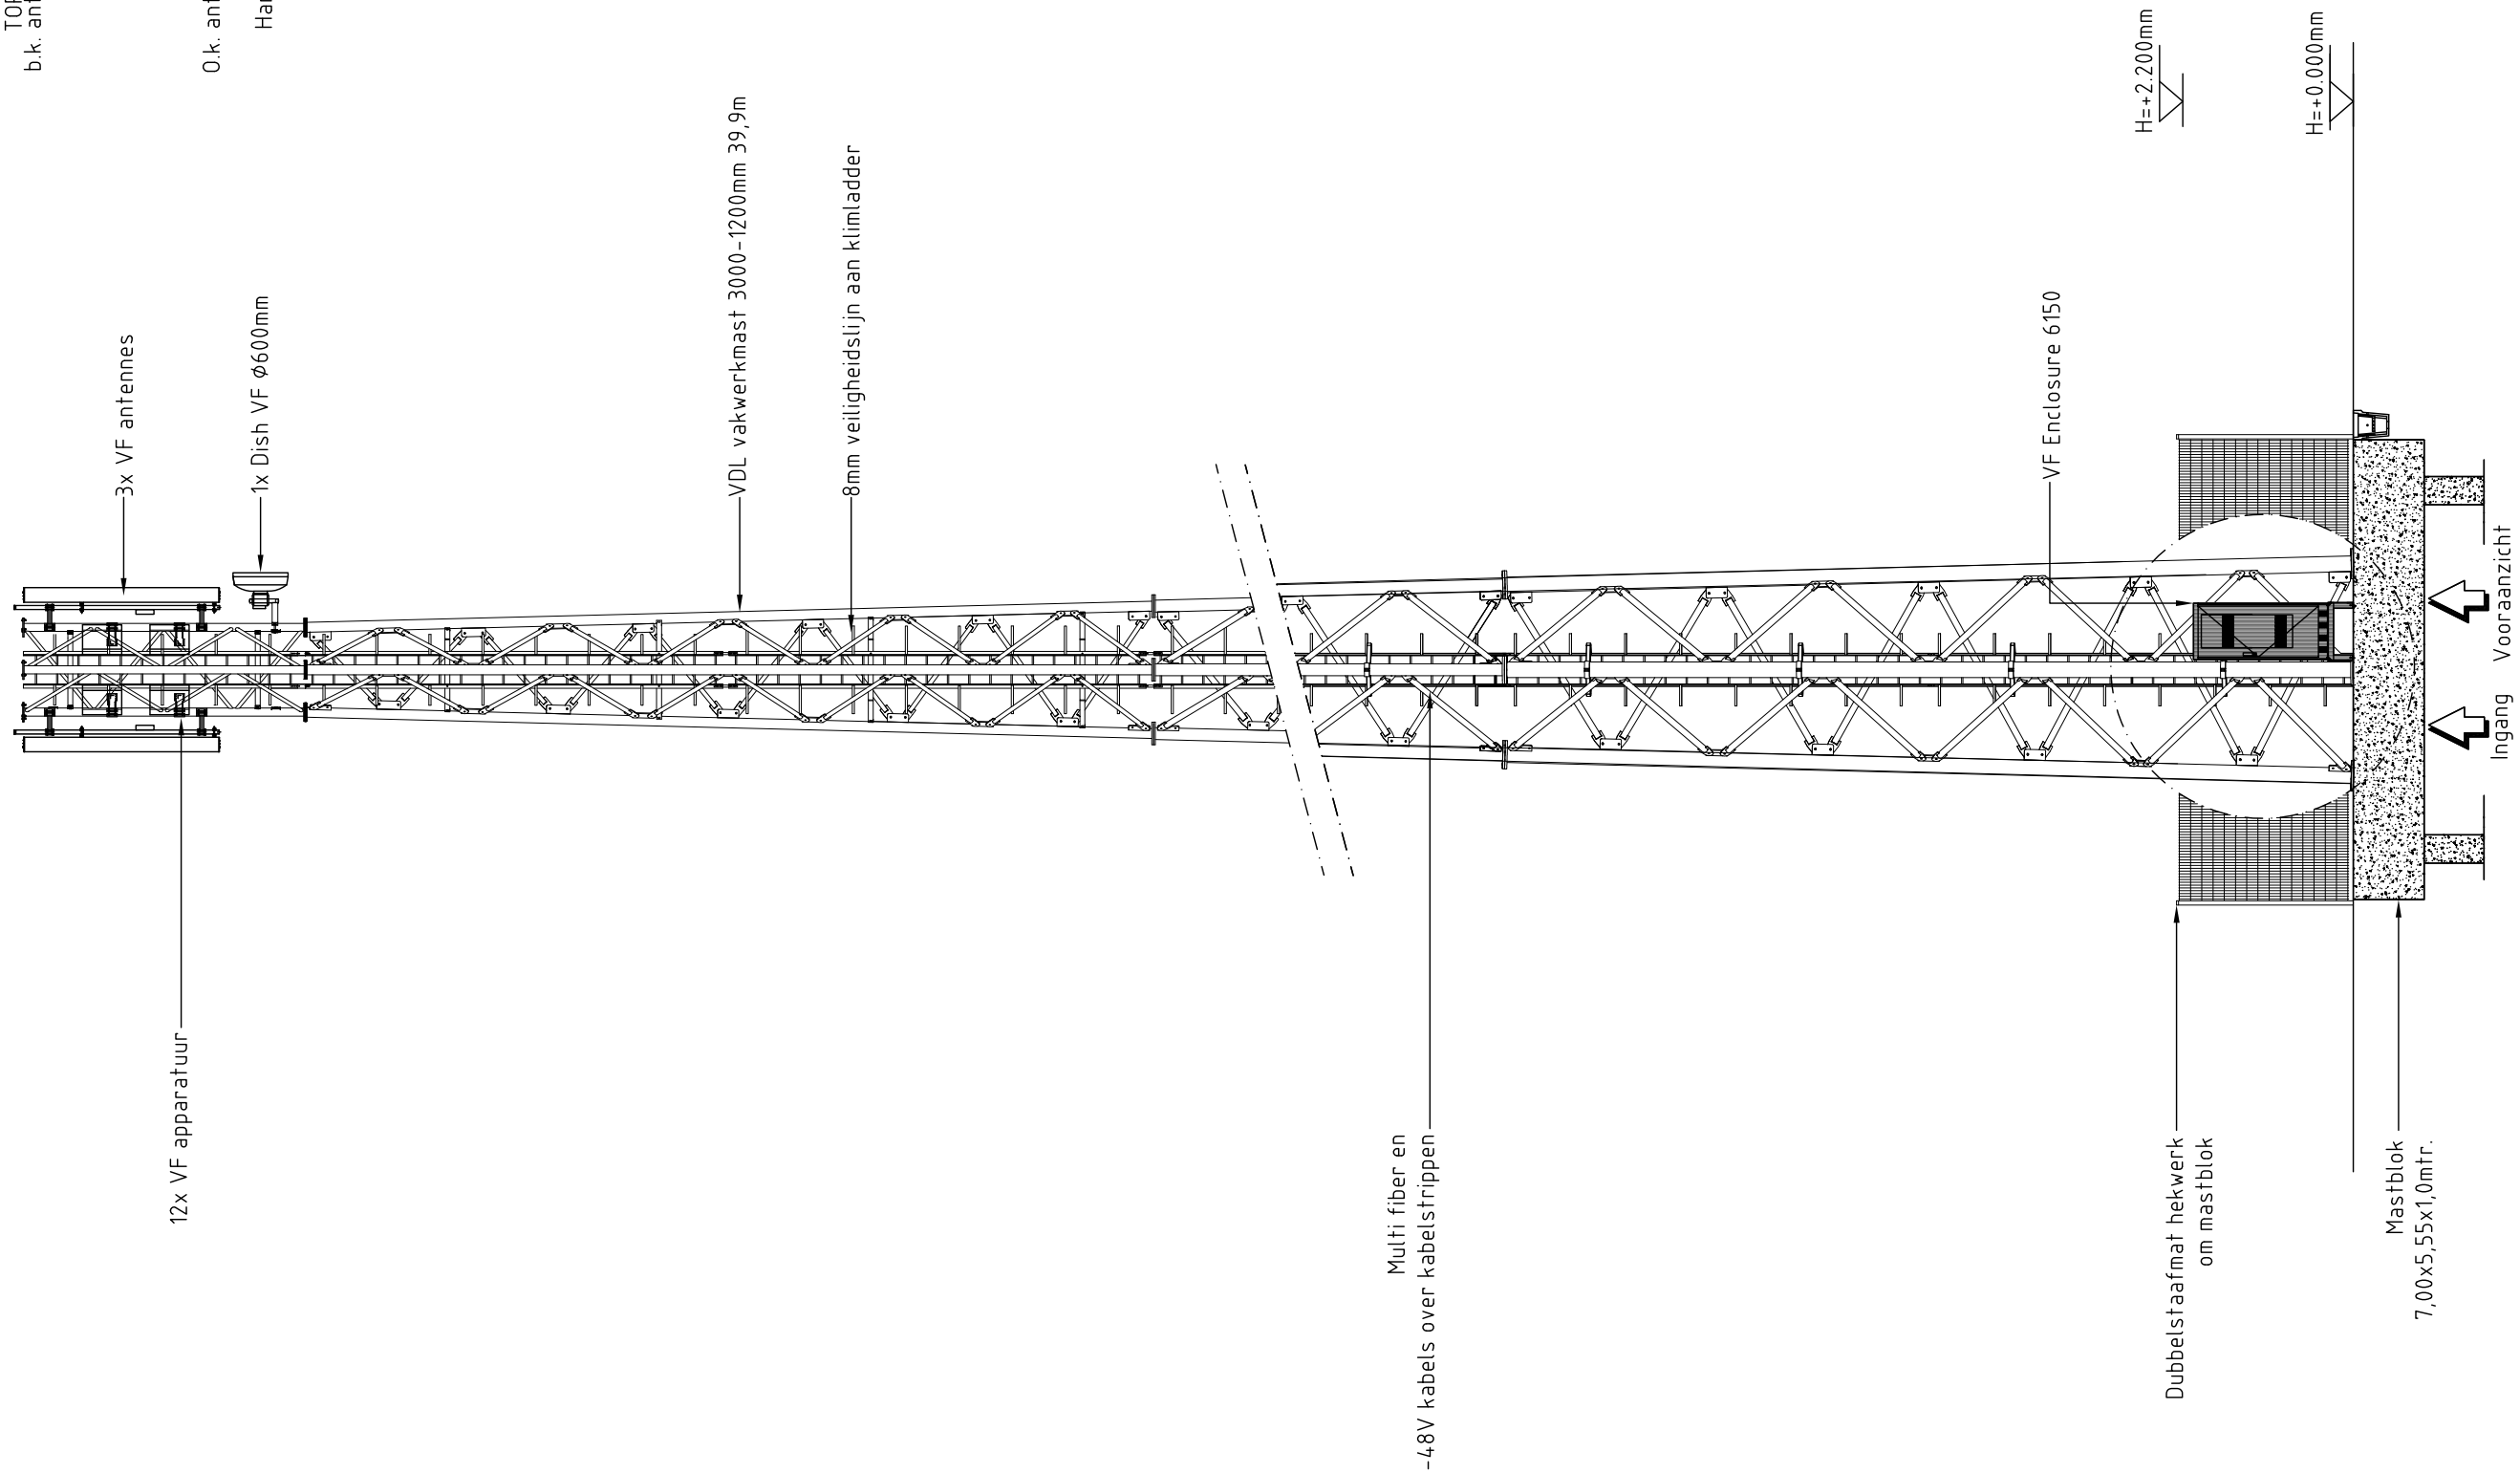


|                |                                            |                                                                                       |                                                                                       |
|----------------|--------------------------------------------|---------------------------------------------------------------------------------------|---------------------------------------------------------------------------------------|
| Betreft:       | Vooraanzicht nieuw                         |  |  |
| Site nummer:   | N16476-B                                   |                                                                                       |                                                                                       |
| Adres:         | nabij Spectrumlaan 29<br>2665 NM Bleiswijk | Blad:<br>FO - 04                                                                      | Revisie:<br>0                                                                         |
| Eigenaar:      | VF Regio West                              | Formaat:<br>A3                                                                        | Schaal:<br>1:100                                                                      |
| Opdrachtgever: |                                            |                                                                                       |                                                                                       |

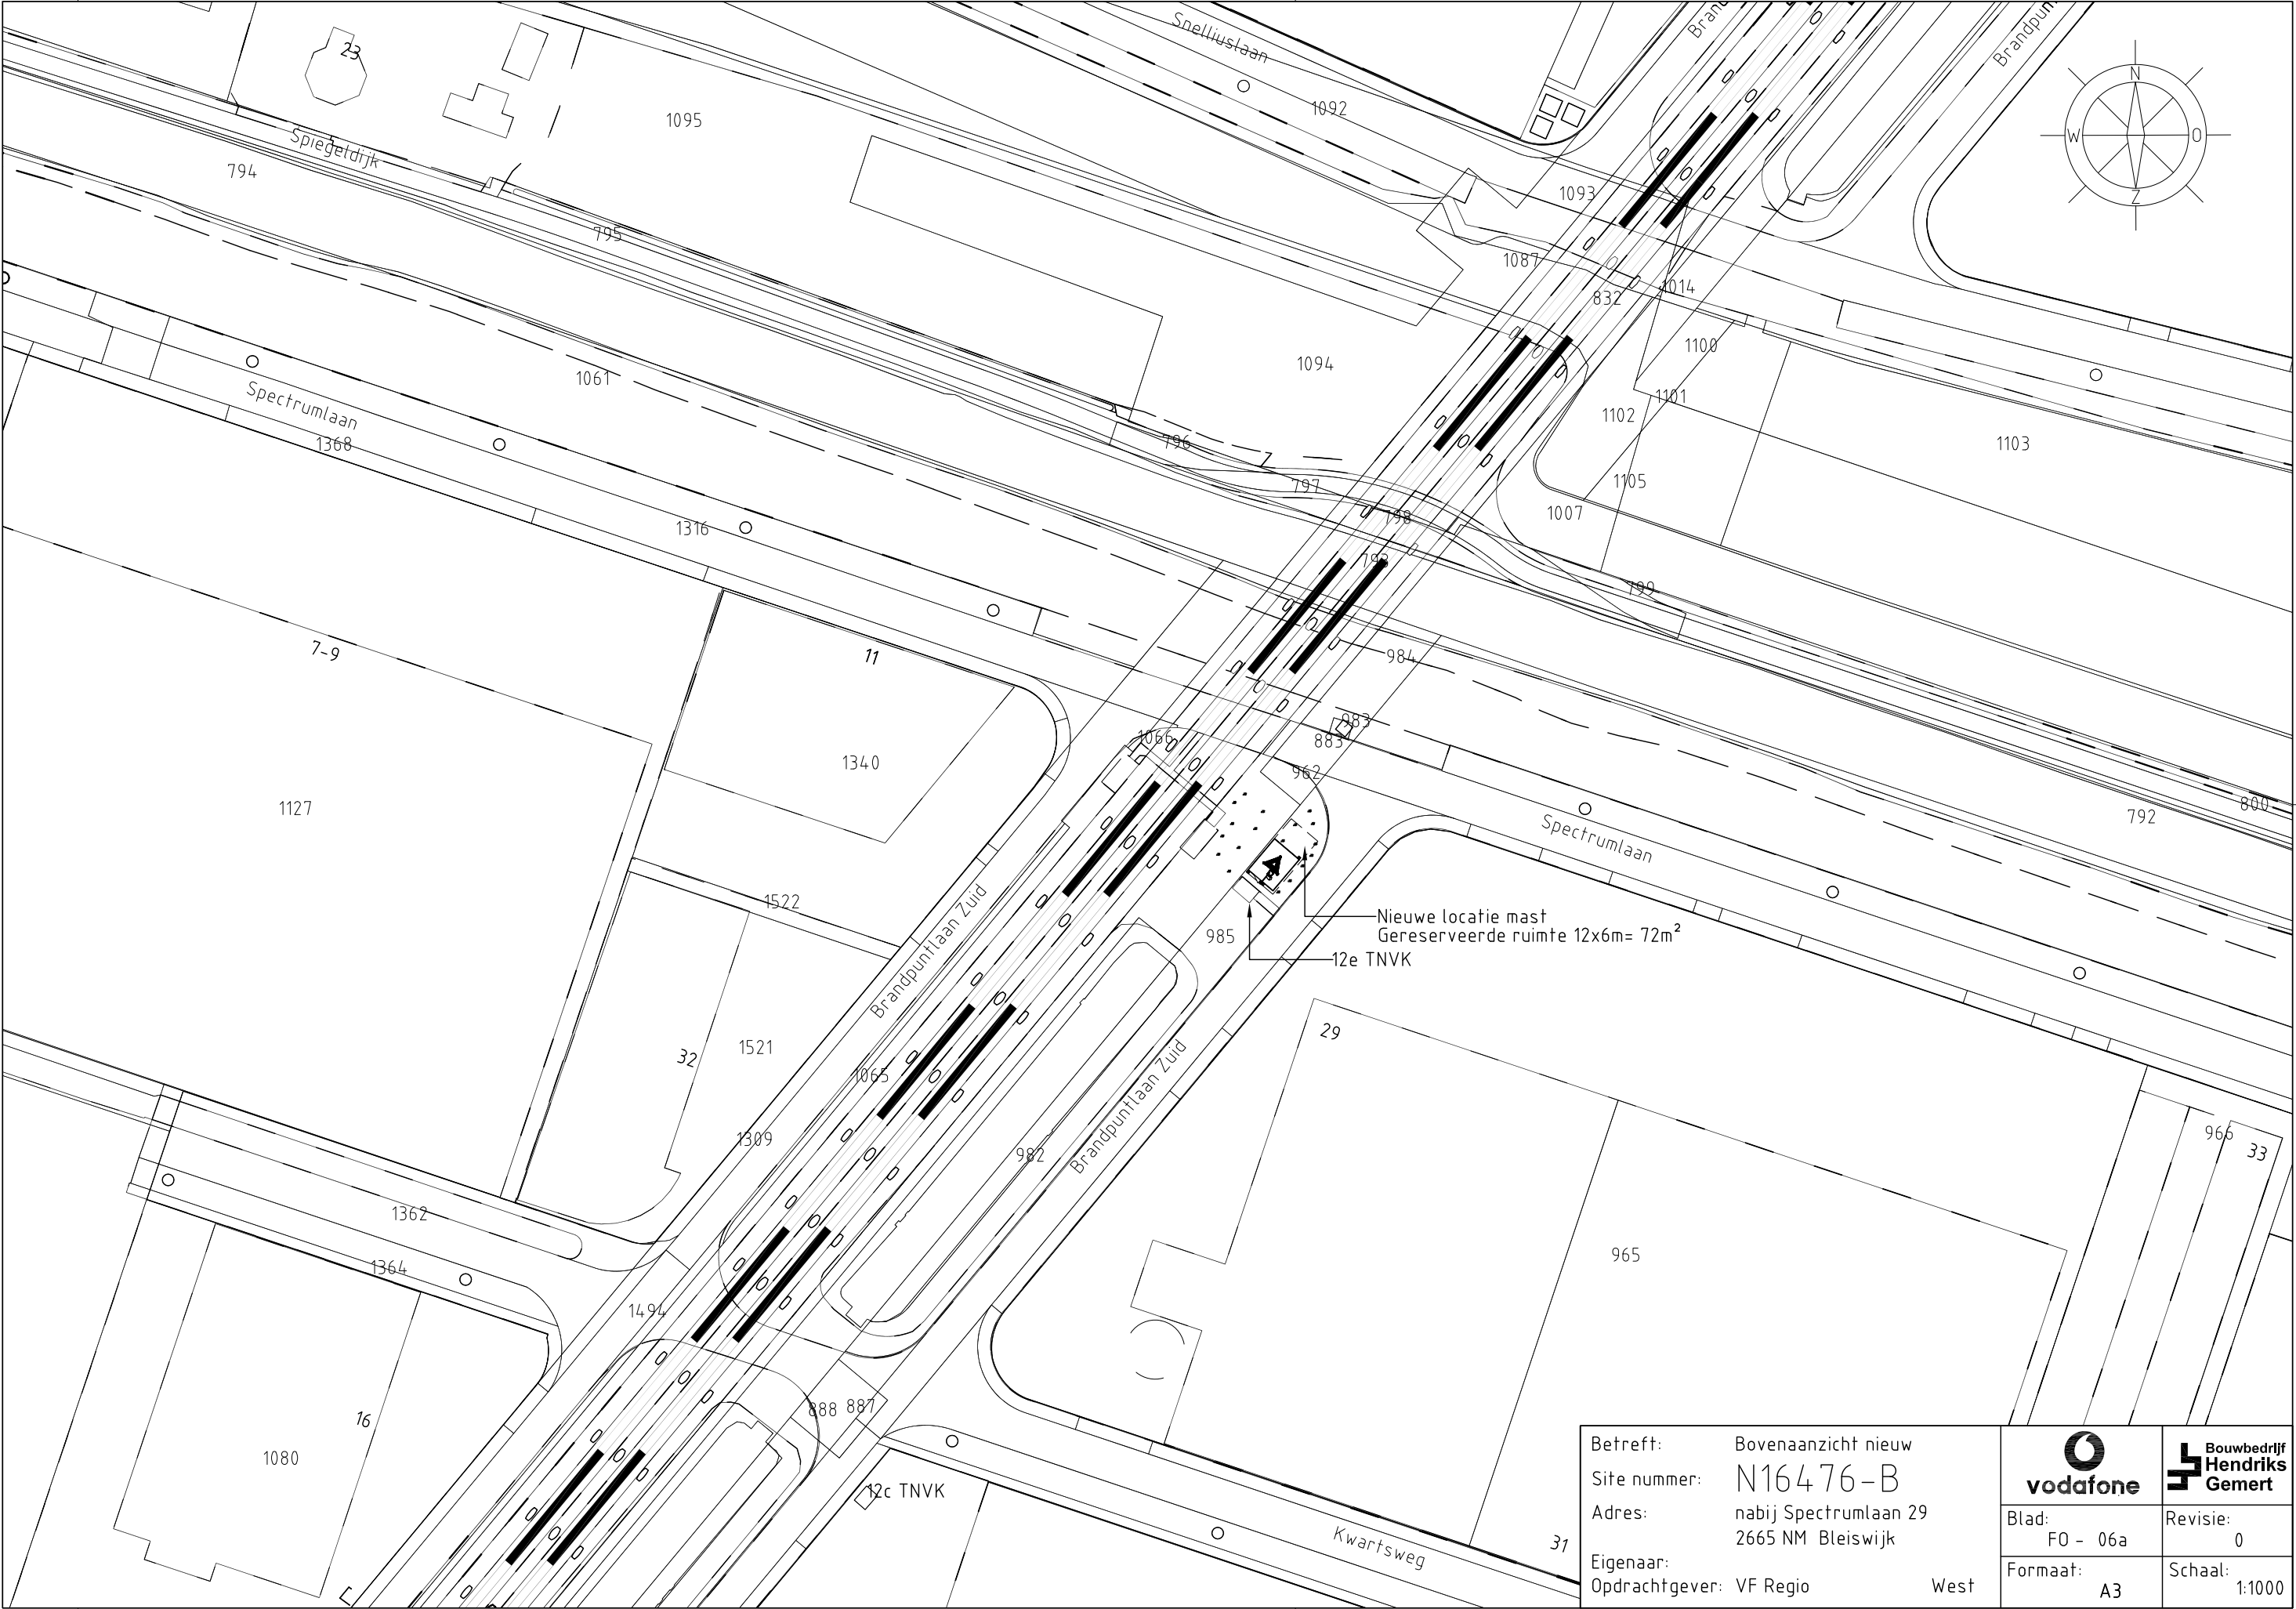


|                |                       |                                                                                       |                                                                                       |
|----------------|-----------------------|---------------------------------------------------------------------------------------|---------------------------------------------------------------------------------------|
| Betreft:       | Bovenaanzicht nieuw   |  |  |
| Site nummer:   | N16476-B              |                                                                                       |                                                                                       |
| Adres:         | nabij Spectrumlaan 29 | Blad:                                                                                 | Revisie:                                                                              |
| Eigenaar:      | 2665 NM Bleiswijk     | F0 - 06a                                                                              | 0                                                                                     |
| Opdrachtgever: | VF Regio              | Formaat:                                                                              | Schaal:                                                                               |
|                | West                  | A3                                                                                    | 1:1000                                                                                |

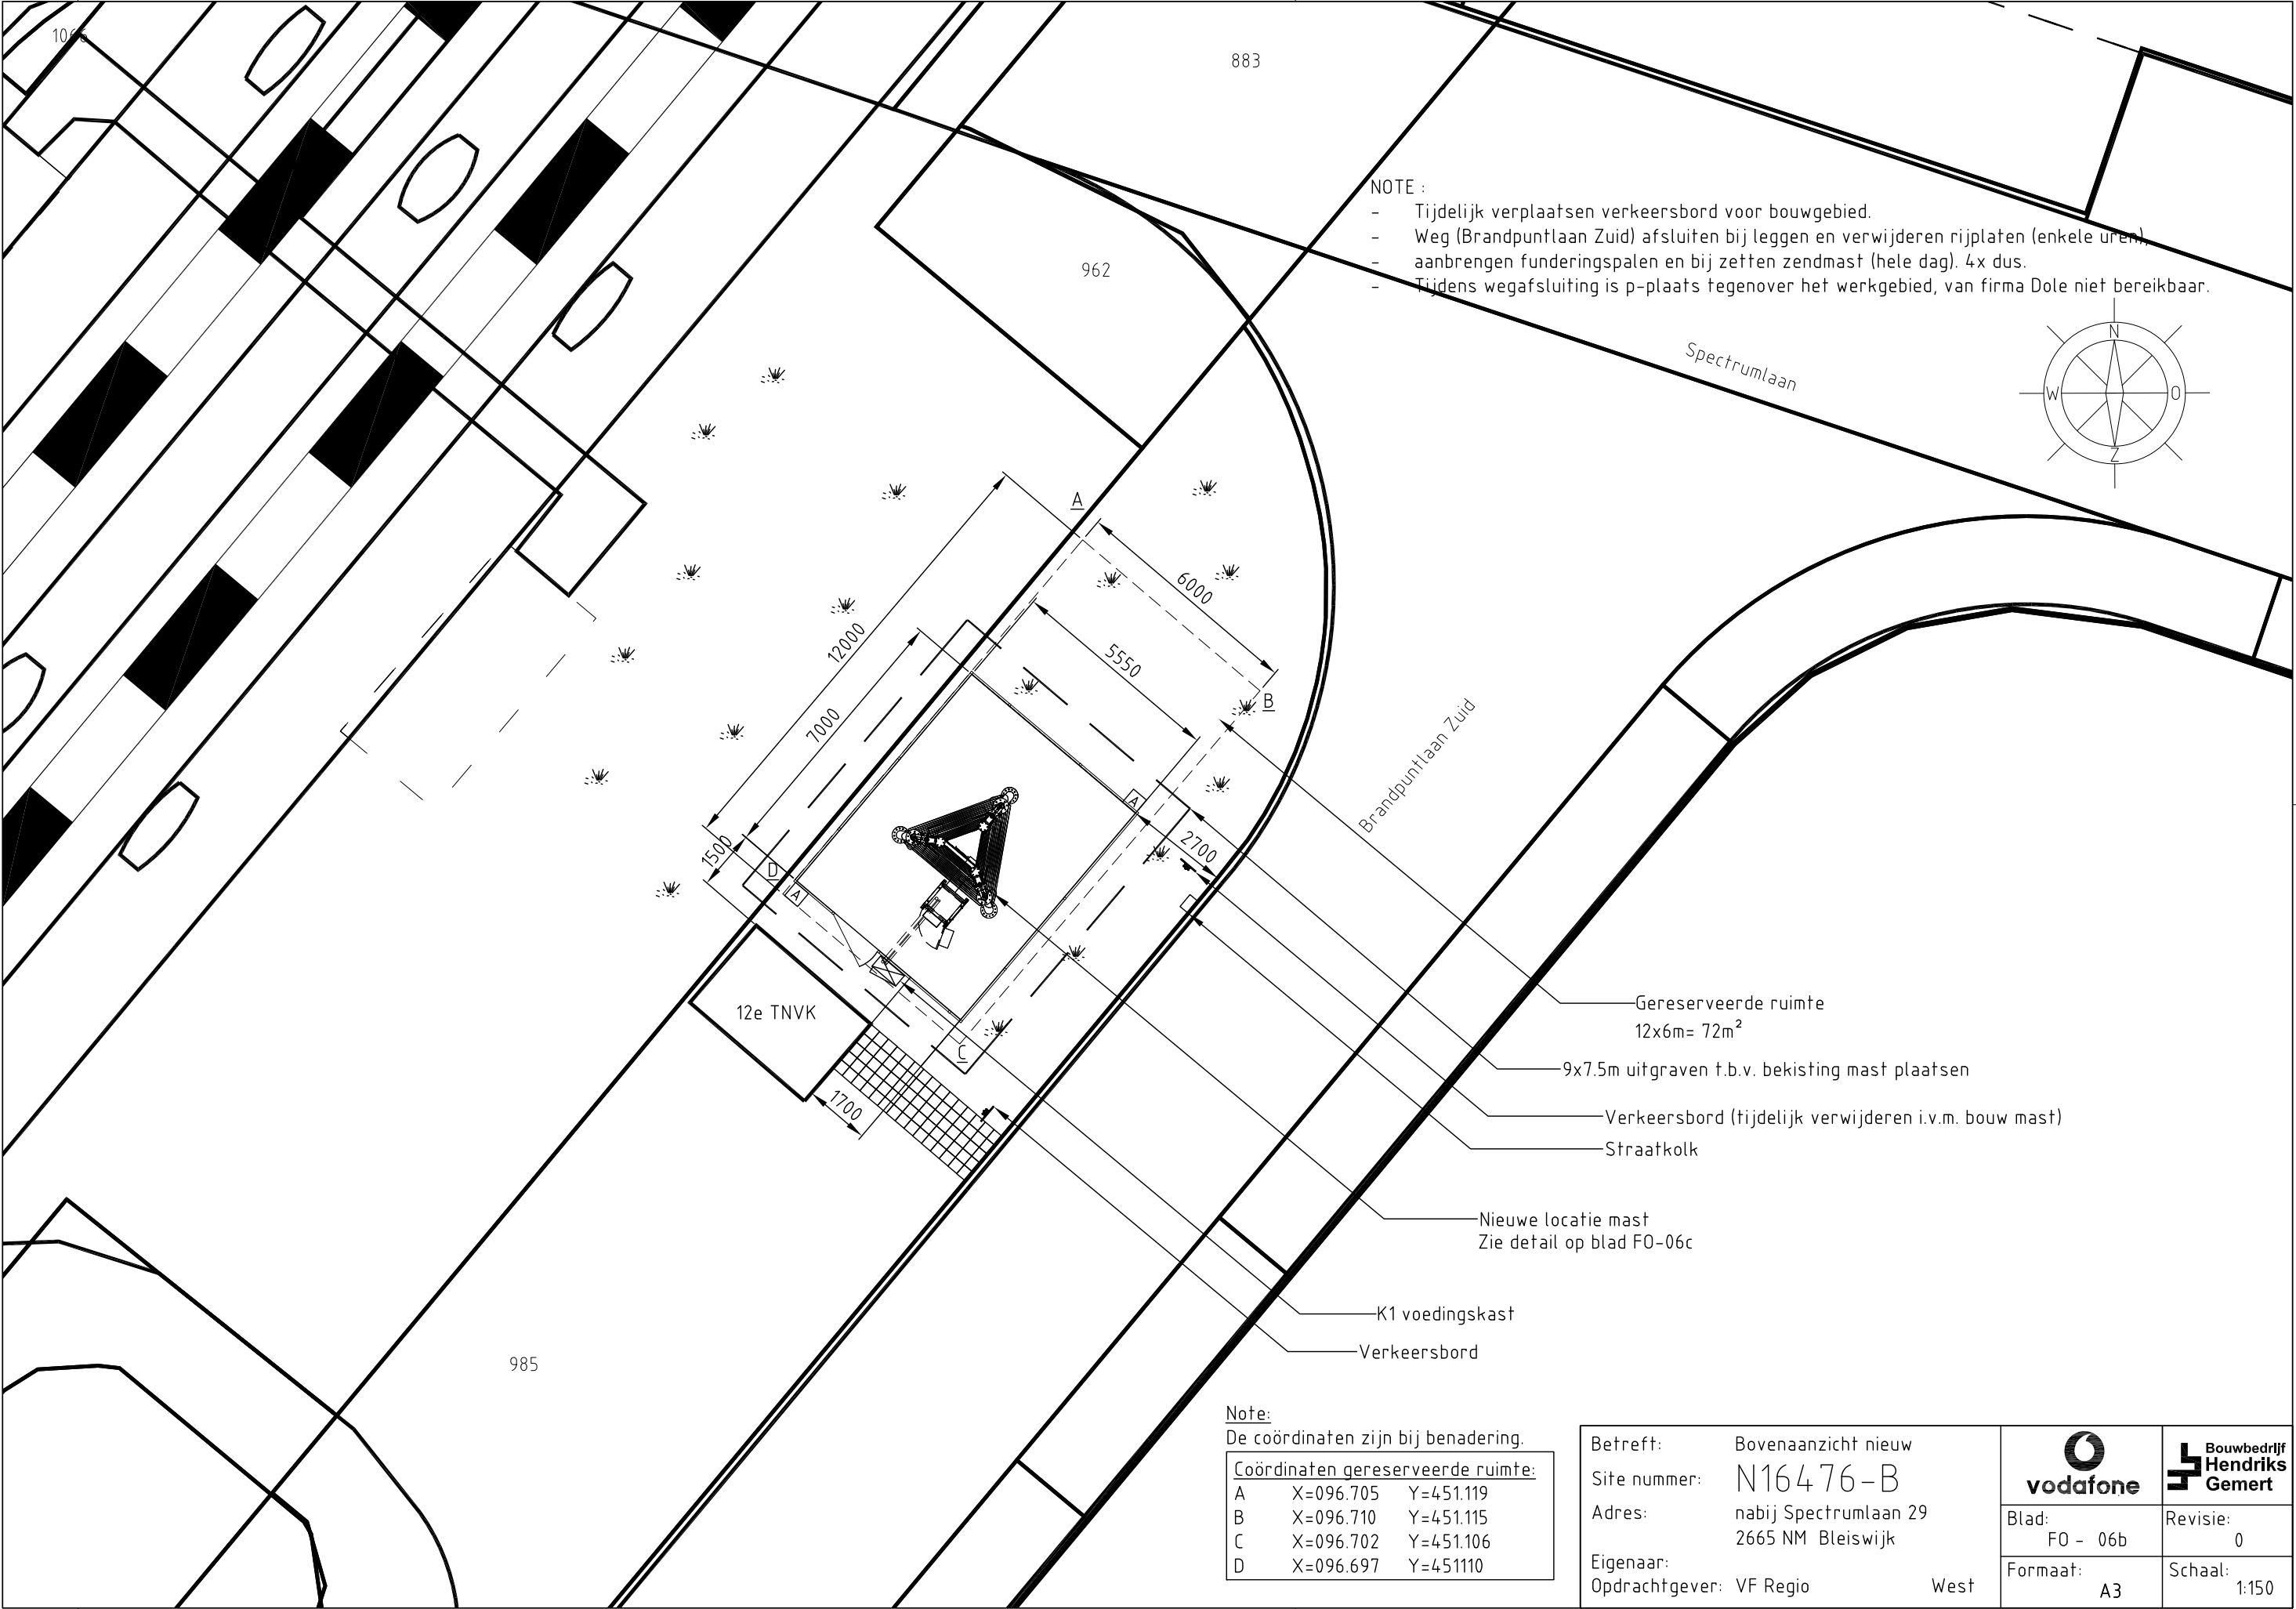

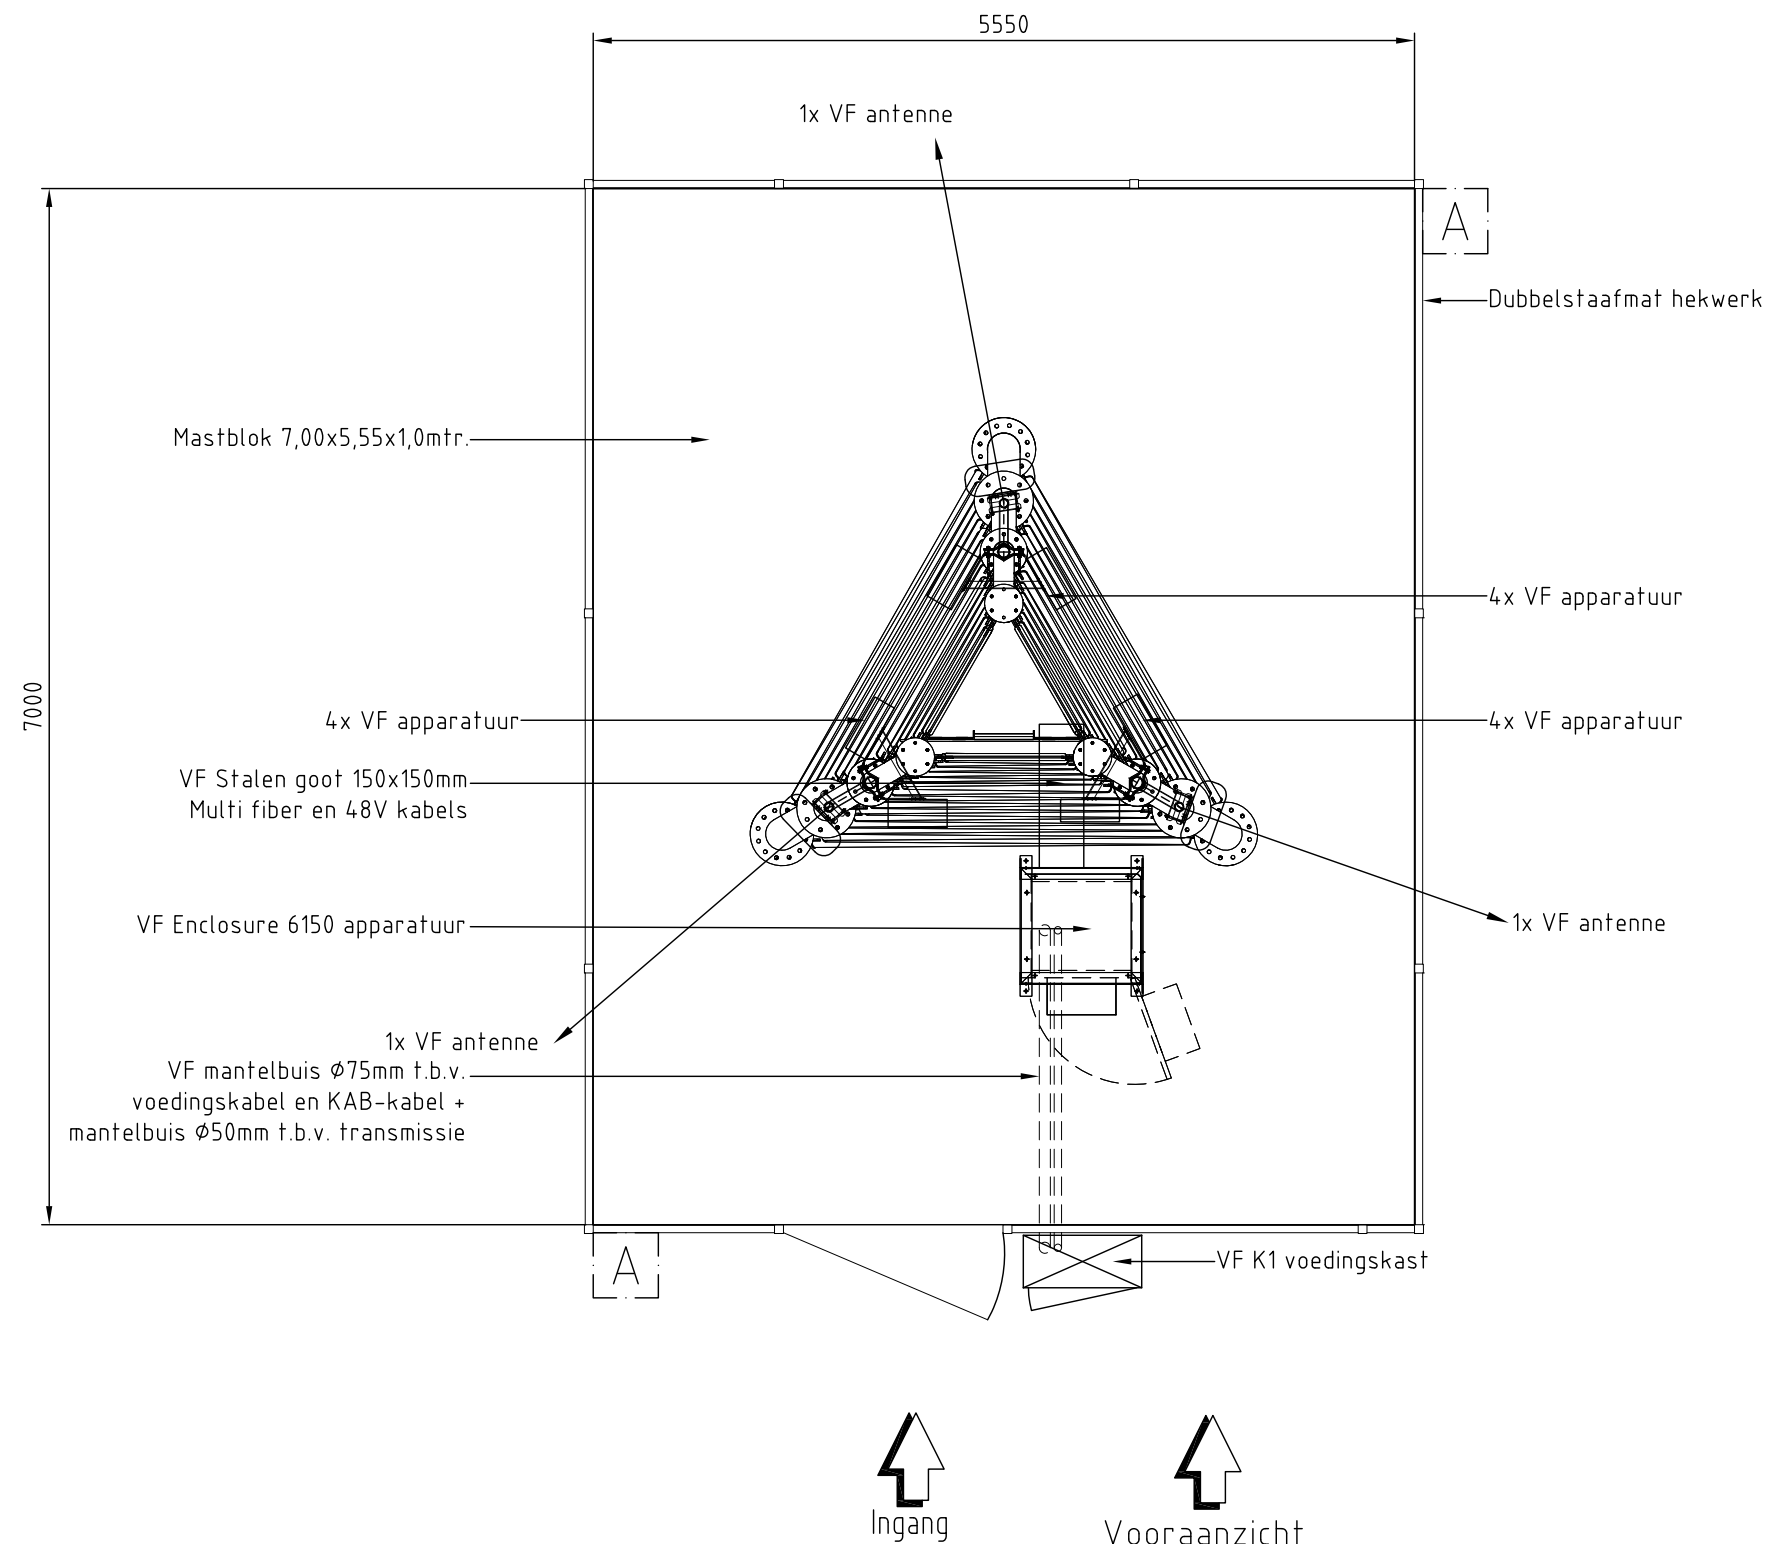

|              |                                            |                                                                                       |                                                                                       |
|--------------|--------------------------------------------|---------------------------------------------------------------------------------------|---------------------------------------------------------------------------------------|
| Betreft:     | Bovenaanzicht nieuw detail                 |  |  |
| Site nummer: | N16476-B                                   | Blad:                                                                                 | Revisie:                                                                              |
| Adres:       | nabij Spectrumlaan 29<br>2665 NM Bleiswijk | FO - 06c                                                                              | 0                                                                                     |
| Eigenaar:    | Opdrachtgever: VF Regio West               | Formaat:                                                                              | Schaal:                                                                               |
|              |                                            | A3                                                                                    | 1:50                                                                                  |

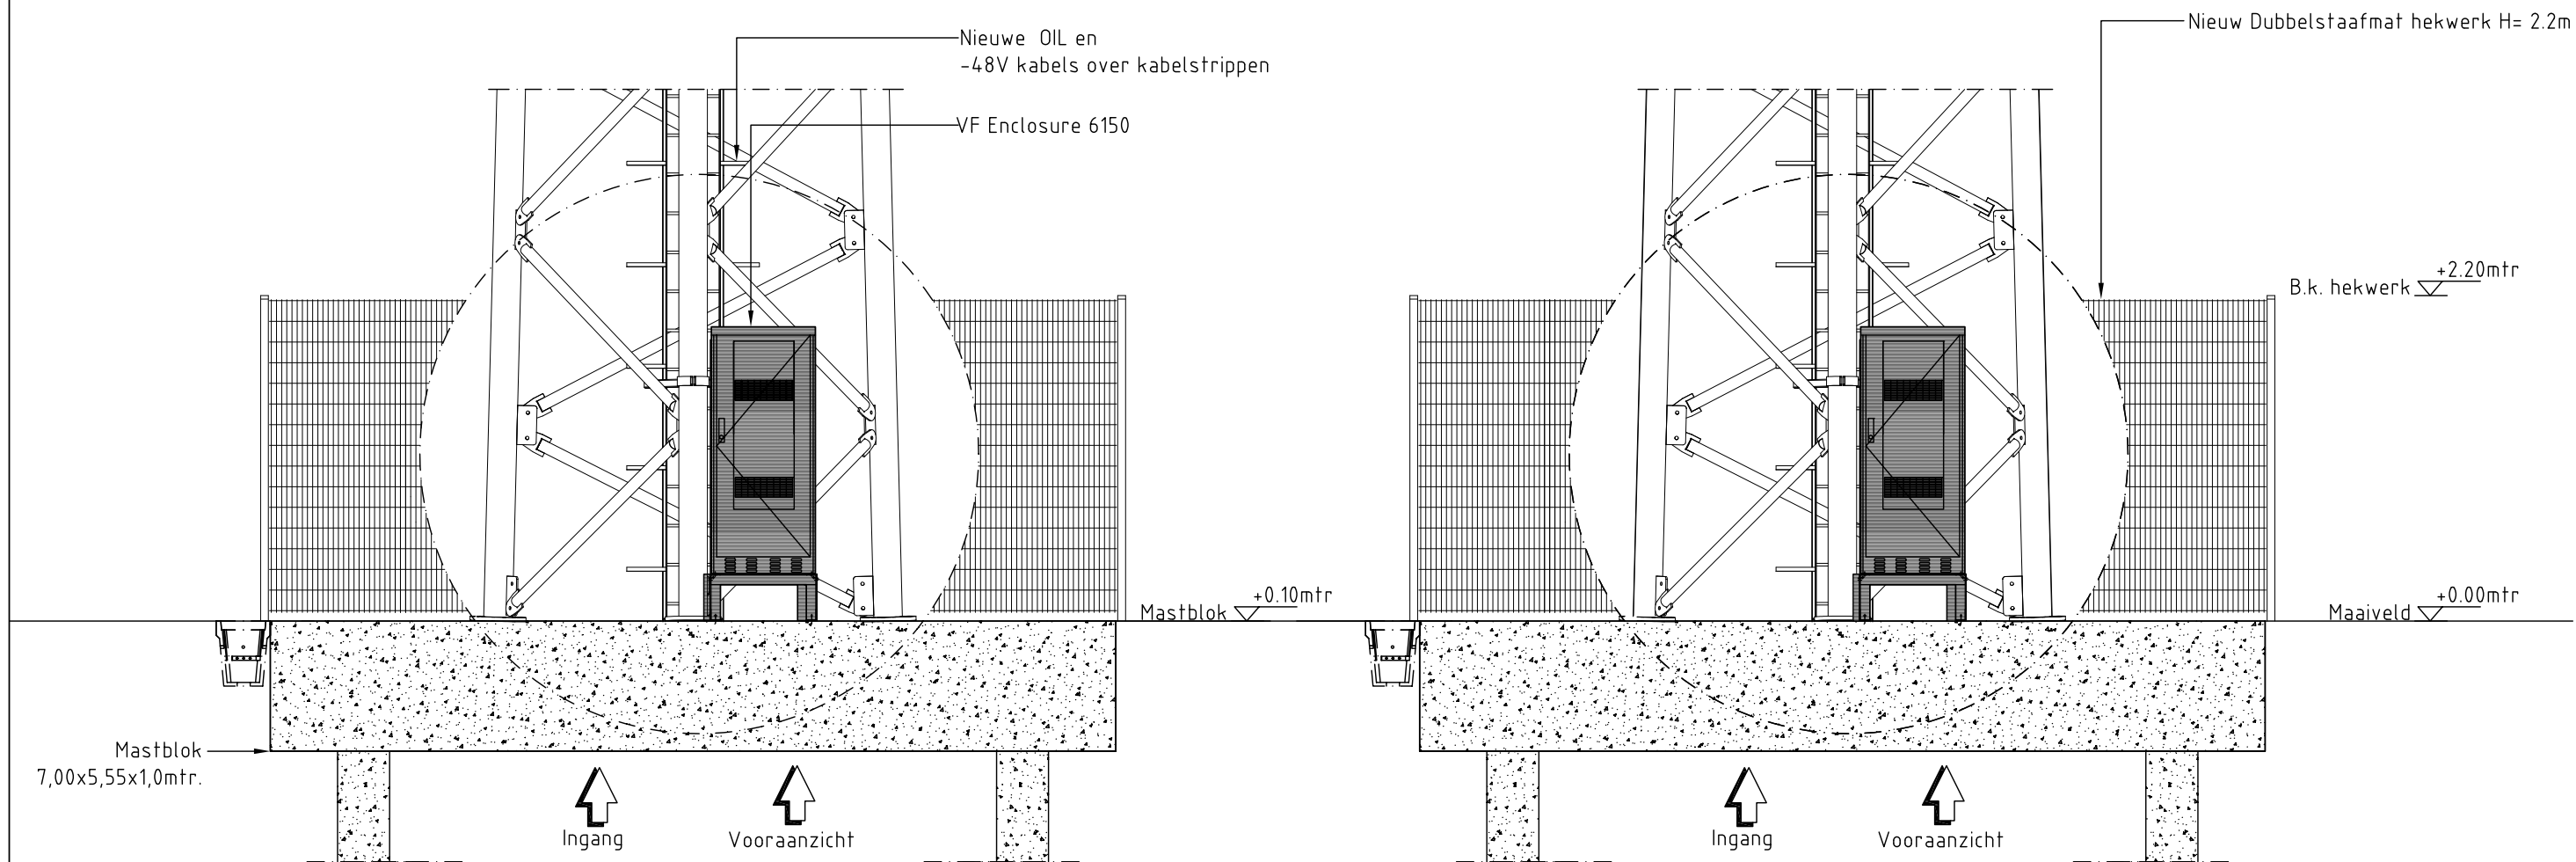

|              |                                            |                                                                                       |                                                                                       |
|--------------|--------------------------------------------|---------------------------------------------------------------------------------------|---------------------------------------------------------------------------------------|
| Betreft:     | Details apparatuur                         |  |  |
| Site nummer: | N16476-B                                   |                                                                                       |                                                                                       |
| Adres:       | nabij Spectrumlaan 29<br>2665 NM Bleiswijk | Blad:<br>FO - 08                                                                      | Revisie:<br>0                                                                         |
| Eigenaar:    | Opdrachtgever: VF Regio West               | Formaat:<br>A3                                                                        | Schaal:<br>1:50                                                                       |