Gemeente Lansingerland
01 Inkomende Post d.d. 09/10/2015
I15.35978

DE GROEN ZOOM

De natuur als buur

Aan het college van burgemeester en wethouders
van Lansingerland en Pijnacker-Nootdorp
Gemeente Lansingerland
Postbus 1
2650 AA BERKEL EN RODENRIJS

DATUM 6 oktober 2015
KENMERK GZ-U4073 / **LL**-PijNo
ONDERWERP Beëindiging gemeenschappelijke regeling
UW BRIEF VAN -
UW KENMERK -
CC. -
BIJLAGE Ontwerp liquidatieplan

Geacht college,

Wij berichten u dat het Algemeen Bestuur van de gemeenschappelijke regeling Groenzone Pijnacker-Berkel en Bergboezem Oude Leede op 28 september 2015 heeft besloten de gemeenschappelijke regeling met ingang van 1 januari 2016 te beëindigen. De voornaamste redenen om tot beëindiging van de gemeenschappelijke regeling over te gaan is het gegeven dat de ontwikkeling van het gebied aan het einde van dit jaar voor ca 95% zal zijn voltooid en dat het beheer van het gebied met ingang van 1 januari 2016 overgaat naar de beide gemeenten. De resterende werken kunnen, m.u.v. twee deelprojecten die gerealiseerd moeten worden in de gemeente Pijnacker-Nootdorp, in de eerste helft van 2016 worden afgerond. De uitvoering hiervan vergt nog slechts een beperkte inzet van de medewerkers van het projectbureau.

Naast de hiervoor genoemde, belangrijkste redenen om tot beëindiging van de gemeenschappelijke regeling over te gaan, zijn er nog enkele administratieve argumenten die voor een beëindiging van de regeling pleiten. Instandhouding van de gemeenschappelijke regeling leidt ertoe dat:

1. Voor het jaar 2016 een begroting moet worden opgesteld. Op grond van de gemeenschappelijke regeling had dit vóór 1 juli 2015 moeten gebeuren. Dit is uiteraard niet meer haalbaar. Omdat de begroting voor 15 juli 2015 ter goedkeuring had moeten worden voorgelegd aan de provincie, is het de vraag hoe de provincie op deze situatie zal reageren.
2. Over het jaar 2016 alsnog een jaarrekening opgesteld zal moeten worden.
3. Als gevolg van een herziening van de Wet gemeenschappelijke regelingen voor 1 januari 2016 nog een aanpassing van de bestaande gemeenschappelijke regeling zal moeten worden doorgevoerd. Dit vergt o.a. een besluit van de beide gemeenteraden.

Nu er voldoende aanleiding is om, op grond van de ontwikkeling van het gebied en de overname van het beheer door de gemeenten, tot beëindiging van de gemeenschappelijke regeling over te gaan, lijkt het – mede gezien het extra werk en de hieruit voortvloeiende kosten – niet zinvol de gemeenschappelijke regeling na 1 januari 2016 in stand te houden.

Op de grens van gemeenten Lansingerland en Pijnacker-Nootdorp ligt De Groenzoom, een recreatie- en natuurgebied van 560 hectare.
Het projectbureau De Groenzoom, voorheen Uitvoeringsorganisatie Groenzone, realiseert dit gebied in opdracht van beide gemeenten.
Adres: Kleihoogt 7a, te Berkel en Rodenrijs, e-mail: info@degroenzoom.nl, BNG bankrekening: 28.51.42.321, GR Groenzone.

Na 1 januari 2016 verkeert de gemeenschappelijke regeling in de status van "liquidatie". In deze periode blijft de gemeenschappelijke regeling (zie artikel 9, derde lid, van de Wet gemeenschappelijke regelingen) na zijn ontbinding voortbestaan voor zover dit tot vereffening van zijn vermogen nodig is. De gemeenschappelijke regeling richt zich dan op de afhandeling van verschillende zaken, waaronder:

- Directievoering en toezicht op de nog lopende werken.
- Overdracht van technische documenten aan de gemeentelijk beheerders.
- Eindafrekening van verkregen subsidies (FES, EFRO en provincie).
- Opstellen van de jaarrekening over 2015.
- Financiële afwikkeling van de Groenzoom.

Aangezien na beëindiging van de gemeenschappelijke regeling het algemeen bestuur en het dagelijks bestuur voorlopig nog in stand blijven, kan aan de uitvoering van deze resterende werken op een andere wijze invulling worden gegeven.

Zoals u bekend, dienen de colleges van burgemeester en wethouders en de raden van de aan de gemeenschappelijke regeling deelnemende gemeenten tot feitelijke opheffing van de gemeenschappelijke regeling te besluiten. Tevens dienen de colleges en de raden in te stemmen met het concept-liquidatieplan.

In het liquidatieplan is aangegeven op welke wijze het besluitvormingsproces verloopt en welke status de gemeenschappelijke regeling c.q. de uitvoeringsorganisatie vanaf 1 januari 2016 heeft. Zoals hiervoor aangegeven, blijft de uitvoeringsorganisatie na 1 januari 2016 voortbestaan voor de uitvoering van de resterende werkzaamheden en de afwikkeling van de subsidies.

Gezien het voorstel van het Algemeen Bestuur, verzoeken wij u:

- De raad van uw gemeente tijdig voor 1 december 2015 voor te stellen te besluiten tot opheffing van de betreffende gemeenschappelijke regeling.
- Tijdig voor 1 december 2015 te besluiten tot beëindiging van de gemeenschappelijke regeling met ingang van 1 januari 2016.
- In te stemmen met het conceptliquidatieplan.

Nadat de colleges en gemeenteraden van beide gemeenten de benodigde besluiten hebben genomen, kunnen wij het Algemeen Bestuur in zijn vergadering in de tweede helft van december 2015 voorstellen definitief te besluiten tot beëindiging van de gemeenschappelijke regeling met ingang van 1 januari 2016. Ook kan het Algemeen Bestuur dan het liquidatieplan vaststellen.

Tenslotte berichten wij u dat wij uiteraard gaarne bereid zijn met u in overleg te treden over de wijze waarop tot feitelijke beëindiging van de gemeenschappelijke regeling kan worden gekomen en hoe ware te handelen in de periode waarin nog enkele restwerken moeten worden uitgevoerd.

Wij zien uw berichten met belangstelling tegemoet.

Met vriendelijke groet,
Het dagelijks bestuur van de uitvoeringsorganisatie De Groenzoom,

P.J. van der Hulle,

Secretaris.

J. Heuvelink,

Voorzitter.

DE
GROEN
ZOOM

De natuur
als buur

Ontwerp liquidatieplan gemeenschappelijke regeling Groenzone Pijnacker-Berkel en Bergboezem Oude Leede.

Datum: 01-10-2015
Versie: 0.8
Kenmerk: GZ-U3937
Uitvoeringsorganisatie De Groenzoom
Kleihoogt 7a
2651 KV Berkel en Rodenrijs

Inhoudsopgave

Inhoudsopgave 2

1. Inleiding 3

2. Het liquidatieplan 5

2.a. Definitieve beëindiging van de GR Groenzone Pijnacker-Berkel en Bergboezem Oude Leede. 5

2.b. Financiële verplichtingen. 6

2.c. Personele verplichtingen. 8

2.d. Bestuur. 8

2.e. Organisatie. 8

2.f. Overdracht gronden aan de betreffende gemeenten. 8

2.g. Afronding uitvoering werken. 8

2.h. Overdracht archief. 9

2.j. Stappenplan besluitvorming beëindigingsbesluit. 10

Bijlagen (separaat):

1. Deelproject "Inrichting kavels/ waterverband Molenlaan"

2. Deelproject "Verbinden Reesloot met Balijbos"

3. Liquidatiebalans en specificatie

1. Inleiding

Op 1 januari 2007 is de gemeenschappelijke regeling Groenzone Pijnacker-Berkel en Bergboezem Oude Leede in werking getreden. Deze gemeenschappelijke regeling (GR) is aangegaan door de toenmalige gemeente Berkel en Rodenrijs en de gemeente Pijnacker-Nootdorp. Op grond van het gestelde in artikel 29, lid 1 van de gemeenschappelijke regeling wordt de regeling aangegaan voor een periode van 10 jaar, i.c. tot en met 31 december 2016. Dit zelfde artikel stelt voorts dat de regeling tussentijds kan worden beëindigd, dan wel voor een bepaalde periode worden verlengd krachtens een gezamenlijk besluit daartoe van de deelnemende gemeenten.

Redenen voor beëindiging van de gemeenschappelijke regeling.
Eind 2015 zullen de werkzaamheden in het gebied nagenoeg zijn afgerond. Wat nog aan werkzaamheden resteert wordt in de eerste helft van 2016 afgerond. Dit vergt nog een beperkte inzet van de medewerkers van het projectbureau. Een inzet waaraan ook op een andere wijze invulling kan worden gegeven.

Voorts zijn de gemeenten met ingang van 1 januari 2016 verantwoordelijk voor het beheer van het gebied. De zaken die hiermee samen hangen, zijn inmiddels door de beide gemeenten geregeld.

Naast de hiervoor genoemde, belangrijkste redenen om tot beëindiging van de gemeenschappelijke regeling over te gaan, zijn er nog enkele administratieve argumenten die voor een beëindiging van de regeling pleiten. Instandhouding van de gemeenschappelijke regeling leidt ertoe dat:

1. Voor het jaar 2016 een begroting moet worden opgesteld. Op grond van de gemeenschappelijke regeling had dit vóór 1 juli 2015 moeten gebeuren. Dit is uiteraard niet meer haalbaar. Omdat de begroting voor 15 juli 2015 ter goedkeuring had moeten worden voorgelegd aan de provincie, is het de vraag hoe de provincie op deze situatie zal reageren.
2. Over het jaar 2016 alsnog een jaarrekening opgesteld zal moeten worden.
3. Als gevolg van een herziening van de Wet gemeenschappelijke regelingen voor 1 januari 2016 nog een aanpassing van de bestaande gemeenschappelijke regeling zal moeten worden doorgevoerd. Dit vergt o.a. een besluit van de beide gemeenteraden.

Nu er voldoende aanleiding is om, op grond van de ontwikkeling van het gebied en de overname van het beheer door de gemeenten, tot beëindiging van de gemeenschappelijke regeling over te gaan, lijkt het – mede gezien het extra werk en de hieruit voortvloeiende kosten – niet zinvol de gemeenschappelijke regeling na 1 januari 2016 in stand te houden.

Overigens wordt nog opgemerkt dat er nog twee deelprojecten resteren, die gerealiseerd moeten worden in en door de gemeente Pijnacker-Nootdorp. In verband met de nog noodzakelijke verwerving van gronden kunnen deze pas later (2016/2017) worden uitgevoerd (zie hierna par. 2.b).

<u>Besluitvormingsproces</u>.
In artikel 29, lid 2 van de gemeenschappelijke regeling is bepaald dat indien de deelnemende gemeenten hebben besloten tot opheffing van de uitvoeringsorganisatie, het algemeen bestuur besluit tot ontbinding en vereffening. Het algemeen bestuur stelt alsdan een liquidatieplan op, dat voorziet in de verplichting van de deelnemende gemeenten tot deelneming aan de financiële en personele

gevolgen van de opheffing van de regeling op de wijze en volgens de regelen als in de Wet gemeenschappelijke regelen is voorzien en met inachtneming van hetgeen in artikel 26 van de gemeenschappelijke regeling is bepaald (overdracht archief).

Voorts wordt in dit artikel bepaald dat het liquidatieplan de instemming behoeft van de raden van de deelnemende gemeenten.

Gelet op het gestelde in de gemeenschappelijke dienen de volgende stappen en besluiten te worden genomen. Gegeven het feit dat uitgangspunt is dat de gemeenschappelijke regeling per 1 januari 2016 zal zijn beëindigd, is onderstaand tevens een globale planning opgenomen:

Medio september 2015	DB stelt aanbiedingsnota AB vast waarin wordt voorgesteld: 1. de colleges en raden van de gemeenten Lansingerland en Pijnacker-Nootdorp te verzoeken de gemeenschappelijke regeling Groenzone Pijnacker-Berkel en Bergboezem Oude Leede per 1 januari 2016 op te heffen; 2. het concept-liquidatieplan vast te stellen en de colleges en raden van Lansingerland en Pijnacker-Nootdorp te vragen hiermee in te stemmen.
28 september 2015	Het AB besluit over het DB-voorstel.
Tot 1 december 2015	Colleges en raden van Lansingerland en Pijnacker-Nootdorp: 1. besluiten tot opheffing van de gemeenschappelijke regeling Groenzone Pijnacker-Berkel en Bergboezem Oude Leede per 1 januari 2016; 2. stemmen in met het concept-liquidatieplan.
Begin december 2015	DB-vergadering stelt aanbiedingsnota AB vast waarin wordt voorgesteld; 1. het Liquidatieplan vast te stellen; 2. de gemeenschappelijke regeling Groenzone Pijnacker-Berkel en Bergboezem Oude Leede per 1 januari 2016 te ontbinden en vereffenen.
Medio/eind december 2015	Het AB besluit over het DB-voorstel (artikel 29 van de gemeenschappelijke regeling).

<u>Status GR c.q. uitvoeringsorganisatie vanaf 1 januari 2016</u>.
Vanaf 1 januari 2016 is de GR "in liquidatie". In deze periode blijft de GR (zie artikel 9, derde lid, van de Wet gemeenschappelijke regelingen) na zijn ontbinding voortbestaan voor zover dit tot vereffening van zijn vermogen nodig is. Na ontbinding en opheffing van de regeling kunnen rechtshandelingen verricht blijven worden voor zover dit nodig is voor de vereffening van het vermogen. Blijkens de jurisprudentie behoort tot de taak tot vereffening van het vermogen na opheffing van de regeling ook het inroepen van de geschillenregeling van artikel 28 van de Wet gemeenschappelijke regelingen (Gedeputeerde Staten beslist op het geschil omtrent de toepassing, in de ruimste zijn, van een regeling tussen besturen van deelnemende gemeenten of tussen besturen van een of meer gemeenten en het bestuur van het openbaar lichaam).

Tijdens de "liquidatiefase" stelt het Algemeen Bestuur de jaarrekening over 2015 vast. Overigens heeft de opheffing tot gevolg dat er over 2016 geen begroting en jaarrekening meer wordt gemaakt. De gezamenlijke financiële verantwoordelijkheid van de gemeenten blijft dan ook vooralsnog in stand. De financiële zaken, bv. over mogelijke restbudgetten moeten worden afgewikkeld door middel van een te nemen vereffeningsbesluit, dat aan het Algemeen Bestuur moet worden voorgelegd. Na vaststelling van dit besluit is de gemeenschappelijke regeling definitief geliquideerd.

Artikel 29, tweede lid, van de gemeenschappelijke regeling Groenzone Pijnacker-Berkel en Bergboezem Oude Leede bepaalt dat het algemeen bestuur, het dagelijks bestuur en de voorzitter in functie blijven zolang dat voor de liquidatie is vereist.
Zoals u uit het vorenstaande moge blijken, is dit liquidatieplan mede een "processtuk" dat de stappen, de besluitvormingsmomenten en de tijdstippen weergeeft waarop de benodigde besluiten moeten worden genomen.

2. Het liquidatieplan

De volgende onderwerpen komen in dit liquidatieplan aan de orde:

a. Definitieve beëindiging van de gemeenschappelijke regeling Groenzone Pijnacker-Berkel en Bergboezem Oude Leede per 1 januari 2016.
b. Financiële verplichtingen:
   - Uitkering batige saldi aan de gemeenten;
   - Financiële verplichtingen aan de gemeente Pijnacker-Nootdorp, i.r.t. overdracht van twee restantwerken aan deze gemeente.
c. Personele verplichtingen.
d. Bestuur.
e. Organisatie.
f. Overdracht gronden aan de betreffende grondgebiedsgemeenten.
g. Afronding uitvoering werken.
h. Overdracht archief.
i. Risicoparagraaf
j. Stappenplan besluitvorming beëindigingsbesluit.

2.a. Definitieve beëindiging van de GR Groenzone Pijnacker-Berkel en Bergboezem Oude Leede.

Zoals in de inleiding reeds is aangegeven, geven de volgende zaken aanleiding om de GR m.i.v. 1 januari 2016 te beëindigen:

Stand van zaken ontwikkeling van het gebied
Voor zover nu wordt voorzien, zal het gebied per 31 december 2015 voor 95 % zijn ontwikkeld conform de daarvoor gestelde uitgangspunten. Er resteren dan nog slechts wat kleinere werken. Ter zake wordt u verwezen naar paragraaf 2.g.
Zoals in de inleiding is aangegeven, blijven de GR en de uitvoeringsorganisatie vanaf 1 januari 2016 feitelijk nog enige tijd voortbestaan. Naar verwachting vindt de feitelijke beëindiging van de GR plaats medio 2016. De nog resterende werkzaamheden zullen, met uitzondering van nog twee te realiseren projecten in de gemeente Pijnacker-Nootdorp (zie paragraaf 2.b.), naar verwachting voor deze datum zijn afgerond. De uitvoeringsorganisatie "in liquidatie" kan in deze periode zorg dragen voor de afronding van deze resterende werkzaamheden. Voorts kan de uitvoeringsorganisatie in deze periode de gang van zaken rond de subsidies afwikkelen.

Verantwoordelijkheid voor het beheer.
Zoals bekend, gaat het beheer van het gebied met ingang van 1 januari 2016 over naar de beide gemeenten. De zaken die hiermee samen hangen, zijn inmiddels door de beide gemeenten geregeld.

Administratieve argumenten.
Zoals in de inleiding aangegeven, betekent de voortzetting van de gemeenschappelijke regeling na 1 januari 2016 dat:

1. Er nog een begroting voor het jaar 2016 moet worden opgesteld, wat niet meer haalbaar is binnen de in de gemeenschappelijke regeling genoemde termijn. Dit leidt tot de vraag hoe de provincie hierop zal reageren, aangezien de begroting voor 15 juli 2015 ter goedkeuring voorgelegd had moeten worden.
2. Er over 2016 een jaarrekening moet worden opgesteld.
3. Als gevolg van een wijziging van de Wet gemeenschappelijke regelingen nog vóór 1 januari 2016 de gemeenschappelijke regeling moet worden aangepast. Hiervoor zijn besluiten van de raden van de beide gemeenten nodig.

Zoals eveneens in de inleiding is aangegeven, is er voldoende aanleiding om, op grond van de ontwikkeling van het gebied en de overname van het beheer door de gemeenten, tot beëindiging van de gemeenschappelijke regeling over te gaan. Het lijkt dan ook – mede gezien het extra werk en de hieruit voortvloeiende kosten – niet zinvol de gemeenschappelijke regeling na 1 januari 2016 in stand te houden.

2.b. Financiële verplichtingen.

Hierbij moet onderscheid worden gemaakt tussen enerzijds:
- uitkering van batige saldi aan de deelnemende gemeenten en
- financiële verplichtingen aan de gemeente Pijnacker-Nootdorp ten behoeve van het realiseren van een tweetal restantwerken.

<u>Uitkering batige saldi</u>.
In artikel 25 van de gemeenschappelijke regeling is bepaald dat de uitkering van batige saldi aan de deelnemende gemeenten niet eerder plaatsvindt dan wanneer de taak van de uitvoeringsorganisatie is voltooid en de exploitatie is afgesloten, tenzij het algemeen bestuur anders mocht besluiten.
Het vorenstaande impliceert dat, nadat de taken met betrekking tot de ontwikkeling van het gebied zijn afgerond en de exploitatie is afgesloten sprake kan zijn van batige saldi.

In dit verband is het van belang te wijzen op de wijzigingsovereenkomst Groenzone Pijnacker-Berkel en Bergboezem Oude Leede. Deze overeenkomst is gesloten door de volgende partijen:
- De provincie Zuid-Holland.
- De gemeente Lansingerland.
- De gemeente Pijnacker-Nootdorp.
- De gemeenschappelijke regeling Groenzone Pijnacker-Berkel en Bergboezem Oude Leede.

Deze overeenkomst is door de hiervoor genoemde partijen ondertekend op 13 maart 2014.
Het doel van deze wijzigingsovereenkomst was het vastleggen van gewijzigde afspraken ten aanzien van de voorbereiding, uitvoering en beheer van het project Groenzone Pijnacker-Berkel en Bergboezem Oude Leede.

In artikel 6.2. van deze gewijzigde overeenkomst is ten aanzien van mogelijke financiële "meevallers" het volgende bepaald:
"Voor zover aanbestedingsvoordelen, wijzigingen van het projectplan en/of VO Casco+ leidt tot 'meevallers' c.q. onderbesteding in de uitgaven dienen deze gelden op andere wijze voor de verhoging van de inrichtingskwaliteit in de inrichting van de Groenzoom te worden besteed." (einde citaat).
De besluiten tot het aangaan van de gemeenschappelijke regeling zijn in de loop van 2006 door de colleges en raden van de betreffende gemeenten genomen. Het besluit tot het aangaan van de wijzigingsovereenkomst dateert van 2014 en is dus van latere datum. Dit leidt tot de conclusie dat eventuele batige saldi niet aan de deelnemende gemeenten mogen worden uitgekeerd, maar dat deze moeten worden aangewend voor de verhoging van de inrichtingskwaliteit van het gebied van de Groenzoom.

Overigens wordt hierbij nog het volgende opgemerkt. Voor de hiervoor genoemde wijzigingsovereenkomst werd subsidie ontvangen, onder de voorwaarde dat de verkregen gelden moeten worden benut voor de ontwikkeling van het gebied. Indien in deze situatie gelden niet voor dit doel zouden worden benut er sprake zou zijn van "onbenutte subsidie". Het dan nog resterende bedrag zou aan de subsidieverstrekker moeten worden terug betaald en zou dit niet als batig saldo aan de gemeenten uitgekeerd kunnen worden. Feitelijk is de situatie door de wijzigingsovereenkomst dan ook niet veranderd.

<u>Financiële verplichtingen aan de gemeente Pijnacker-Nootdorp voor twee deelprojecten</u>

Zoals in de inleiding al is aangegeven, is inmiddels duidelijk geworden dat in de gemeente Pijnacker-Nootdorp twee deelprojecten, als gevolg van nog noodzakelijke grondverwervingen, pas later – in 2016 of 2017 – uitgevoerd kunnen worden. Deze verwervingen zijn voorwaardelijk. Zolang de gronden niet verworven zijn kunnen deze twee projecten niet starten. De twee projecten betreffen:
- Inrichting kavels/waterverband Molenlaan;
- Het verbinden van de Reesloot met het Balijbos.

In de bijlagen 1 en 2 is een beschrijving opgenomen van de in het kader van deze twee te realiseren deelprojecten te verrichten werkzaamheden en een raming van de te verwachten kosten.

Ten aanzien van beide projecten is de volgende procedure afgesproken. In het derde kwartaal van 2015 worden de kostenramingen voor deze deelprojecten opgesteld. Deze kostenramingen worden ter goedkeuring voorgelegd aan de beide gemeenten. Na goedkeuring worden deze kostenramingen opgenomen in een nog op te stellen "Opdracht tot Uitvoering" van de gemeenschappelijke regeling aan de gemeente Pijnacker-Nootdorp.
De beide opdrachten worden getoetst door de accountant als voldoende basis om richting de financier van deze projecten te kunnen komen tot een eindafrekening. Voorts is het, als gevolg van de in de 2.2. genoemde wijzigingsovereenkomst, van belang dat over de overdracht van deze projecten overeenstemming wordt bereikt met de provincie Zuid-Holland, zodat niet achteraf bij de financiële verantwoording problemen ontstaan.
Nadat aan de hiervoor genoemde punten is voldaan, zal het budget, dat benodigd is voor de realisering van de beide projecten, als lump sum worden overgemaakt aan de gemeente Pijnacker-Nootdorp bij de vereffening van de liquide middelen van de gemeenschappelijke regeling. Dit betekent tevens dat in een later stadium geen verrekening zal plaatsvinden.

2.c. Personele verplichtingen.

De inzet van de medewerkers van de uitvoeringsorganisatie is zodanig geregeld dat er na de (feitelijke) liquidatie van de gemeenschappelijke regeling geen personele verplichtingen resteren.

2.d. Bestuur.

Zoals in de inleiding al is aangegeven, bepaalt artikel 29, tweede lid van de GR dat het Algemeen Bestuur, het Dagelijks Bestuur en de Voorzitter in functie blijven zolang dat voor de liquidatie vereist is. Dit betekent dan ook dat er bestuurlijk toezicht gehouden kan en zal worden op het proces dat leidt tot de definitieve liquidatie en vereffening van de werkzaamheden.

2.e. Organisatie.

De definitieve afwikkeling van het project vergt ook na 1 januari 2016 inzet van de medewerkers van de uitvoeringsorganisatie. Deze werkzaamheden betreffen voornamelijk:

- De afronding van het project (zie hiervoor paragraaf 2.a.)
- De overdracht aan de beheerder van de nog niet opgeleverde deelprojecten.
- Activiteiten om de GR ook administratief af te ronden.

Nu de bestaande bestuursstructuur gehandhaafd blijft, wordt de projectorganisatie ook na 1 januari 2016 aangestuurd door het Dagelijks Bestuur.

Naar verwachting zullen de werkzaamheden per medio 2016 zijn afgerond.

2.f. Overdracht gronden aan de betreffende gemeenten.

In de loop der jaren heeft de gemeenschappelijke regeling gronden aangekocht, teneinde de noodzakelijk te verrichten werkzaamheden te kunnen uitvoeren. Voor het eind van 2015 worden deze gronden van de gemeenschappelijke regeling overgedragen aan de grondgebied gemeente.
Op initiatief van de uitvoeringsorganisatie zal, samen met de afdeling Grondzaken van de beide gemeenten, een controle worden uitgevoerd op de volledigheid van de eigendomssituatie per 31 december 2015.
In relatie tot het vorenstaande, heeft ook de provincie Zuid-Holland toegezegd dat de gronden, die nu nog in eigendom zijn bij het Bureau Beheer Landbouwgronden en bij de provincie Zuid-Holland, voor eind 2015 aan de betreffende grondgebied gemeenten zullen worden overgedragen.

2.g. Afronding uitvoering werken.

Zoals in de inleiding aangegeven, zullen de werken per 31 december 2015 voor 95% zijn afgerond conform de daarvoor gestelde uitgangspunten. De werken die nog resteren betreffen:

- Uitvoering tweede fase beplanting, inclusief de onderhoudsperiode.

- Inrichting van het gebied rondom de Molenstomp aan de Molenlaan.
- Onderhoudstermijn asfaltverhardingen, duoduct en inrichting deelgebieden 3, 5 en 6.

Daarnaast is de inzet van het projectbureau nog nodig voor:
- Directievoering en toezicht op de nog lopende werken.
- Overdracht van technische documenten aan de gemeentelijk beheerders.
- Eindafrekening van verkregen subsidies (FES, EFRO en provincie).
- Opstellen van de jaarrekening over 2015.
- Financiële afwikkeling van de Groenzoom.

2.h. Overdracht archief.

In artikel 26, lid 3 van de gemeenschappelijke regeling is bepaald dat na beëindiging van de regeling het archief ter bewaring wordt overgedragen aan de grondgebied gemeente. De overdracht van het archief moet zijn geregeld voor de feitelijke beëindiging van de GR, i.c. naar verwachting voor 1 juli 2016.

2.i. Risicoparagraaf.

Door de uitvoeringsorganisatie wordt maandelijks een risicoanalyse geactualiseerd. Op basis van deze risicoanalyse wordt per activiteit een risicoreserve berekend.
De volgende risico's zijn in beeld per 1 januari 2016:
- Gunnen werken en verstrekken van opdrachten.

Teneinde de risico's zoveel mogelijk te beperken, is de inzet van de Groenzoom om alle opdrachten voor nog uit te voeren werken en de apparaatskosten nog in 2015 te gunnen. Er wordt voor deze activiteiten een beperkte risicoreserve aangehouden.
- Grondoverdracht i.r.t. BTW-verrekening.
- Door de inspecteur van de belastingdienst Rijnmond is bepaald dat de uitvoeringsorganisatie fiscaal beschouwd wordt als onderneming, mits de betreffende gronden in eigendom komen van de toekomstige beheerders, i.c. de gemeenten. Door de provincie is de overdracht van de gronden reeds in gang gezet en deze zal nog voor het eind van 2015 zijn geëffectueerd. Zodra dat het geval is, bestaat er geen risico meer dat achteraf de BTW in rekening gebracht zal worden bij de gemeenten. Er wordt geen risicoreserve aangehouden voor deze activiteit.
- Eindafrekening subsidies.

De eindafrekening van de subsidies zal starten in 2015 en afgerond worden in het voorjaar van 2016. Het betreft de FES-subsidie, de EFRO-subsidie en de ILG/provinciale subsidie. De kosten voor het opstellen van de eindafrekening zijn voorzien in de apparaatskosten. Los daarvan wordt een risicoreserve in de liquidatiebalans opgenomen om eventuele risico's bij de eindrekening op te vangen. Naar verwachting zal dit bedrag vrijvallen in het voorjaar van 2016. In oktober/november zal de eindafrekening voor de EFRO subsidie worden gecontroleerd door de accountant.

<u>Concept liquidatiebalans</u>.
Om inzicht te geven in de financiële positie is een conceptliquidatiebalans bijgevoegd (bijlage 3), waarop de prognose is gegeven van de financiële positie per 31 december 2015. Hierbij wordt uitdrukkelijk opgemerkt dat het een prognose betreft, omdat het op dit moment uiteraard niet is aan te geven hoe de werkelijke financiële situatie exact zal zijn.

Per eind 2015 wordt een banksaldo verwacht van € 577.000. In 2016 wordt uit de subsidie afrekeningen nog een ontvangst verwacht van € 825.000. Uit deze gelden kunnen de nog resterende uitgaven in 2016 worden betaald.

Per eind augustus verwacht de Groenzoom nog € 3.740.000 aan uitgaven. Hiervan wordt € 2.469.000 naar verwachting nog in 2015 afgewikkeld. Het bedrag dat in 2016 zal worden afgewikkeld à € 1.272.000 bestaat uit:

- De overdracht van gelden aan de gemeente Pijnacker-Nootdorp voor de twee nog uit te voeren deelprojecten (€ 764.000)
- Nog te verwachten kosten van projecten die begin 2016 worden afgerond en de kosten van het projectbureau (€ 508.000)

Post onvoorzien.
Eind augustus is in de verwachte uitgaven een risicoreservering opgenomen van € 328.000. De verwachting is dat dit bedrag per eind 2015 lager zal zijn doordat diverse deelprojecten dan inmiddels zijn afgerond. Voor de projecten die naar verwachting doorlopen in 2016 is op dit moment een risicoreservering opgenomen van € 211.000.

2.j. Stappenplan besluitvorming beëindigingsbesluit.

In de inleiding zijn de stappen en de besluiten vermeld die genomen moeten worden om tot beëindiging van de gemeenschappelijke regeling te komen. Uitgaande van een beëindiging per 1 januari 2016 is daarbij tevens een globale planning opgenomen. Voor zover het besluiten betreft die door de besturen van de GR moeten worden genomen, is de GR zelf verantwoordelijk voor het halen van deze besluitvormingsmomenten.

BIJLAGE 1. Inrichting kavels waterverband Molenlaan.

DE GROEN ZOOM
De natuur als buur

ONDERWERP	:	Overheveling scope en budget WBS 4.3 Kruising Molenlaan en percelen Bazuin
KENMERK	:	GZ-U4054
DATUM DOCUMENT	:	16 september 2015
BIJLAGE	:	-

1. Aanleiding

De gemeenschappelijke regeling van De Groenzoom wordt opgeheven per 01-01-2016. Vanaf dat moment gaat de GR geen financiële verplichtingen meer aan en worden lopende verplichtingen overgedragen aan de desbetreffende gemeente. De gemeente is daarna verantwoordelijk voor de uitvoering van resterende onderdelen van de scope en krijgt bij liquidatie van de GR een hiervoor gereserveerd bedrag.

Dit geldt o.a. voor onderdeel 4.3 'Kruising Molenlaan'. Dit werk heeft geen doorgang kunnen vinden omdat de benodigde gronden (3 percelen ten oosten van de Molenlaan te Pijnacker) nog niet konden worden verworven. Hiervoor wordt momenteel een onteigeningstraject opgestart door de Gemeente Pijnacker-Nootdorp. Het resterende werk kan pas worden uitgevoerd (en kan ook pas functioneren) na verwerving van deze gronden.

2. voorgaande besluitvorming

bestemming

- bestemmingsplan Groenzone Berkel-Pijnacker (raadsbesluit 23-02-2006);
  hier zijn de nog niet verworven gronden buiten gebleven na succesvol bezwaar door de betreffende grondeigenaar;
- bestemmingsplan Katwijkerbuurt (raadsbesluit 27-11-2014);
  o.a. te verwerven gronden opnieuw bestemd voor recreatie/natuur (RN)
- bestemmingsplan eerste herziening Groenzone (raadsbesluit 30-10-2014)

planvorming

- VO Groenzoom Casco+ (besluit DB Groenzoom 2009)
- DO/inrichtingsplan Groenzoom plandeel 4 (besluit DB Groenzoom 1 mei 2013)
- DO/inrichtingsplan Groenzoom plandeel 4 (collegebesluit 18 juni 2013)
  - goedkeuring: uitvoering fase 1, binnen het vigerend bestemmingsplan
  - instemming: eindbeeld van het totale Definitieve ontwerp van plandeel 4

3. Scope resterende werkzaamheden

De scope van geheel plandeel 4 is ruimtelijk en functioneel vastgelegd in het DO/inrichtingsplan en i.o.v. De Groenzoom door ingenieursbureau Arcadis verwerkt in een technisch DO (2013).

Omdat plandeel 4 niet in één keer aanbesteed en uitgevoerd kon worden is het opgedeeld in afzonderlijke werkpakketten:

- 4.1: circa 90% van de basisinrichting
- 4.2: de inrichting rondom de Molenlaan en rondom het duoduct bij de N470
- 4.3: inrichting nog niet verworven gronden Keulseweg 4

Werkpakket 4.1 is begin 2015 opgeleverd. In de budgettering is rekening gehouden met latere uitvoering van werkpakketten 4.2 (werkzaamheden nog uit te voeren door de GR) en 4.3 (werkzaamheden over te hevelen naar de gemeente).

Werkpakket 4.2 zou oorspronkelijk als één geheel worden aanbesteed en uitgevoerd. Inclusief de kruising van de Berkelse Vaart met de Molenlaan en de kruising van de waterafvoer van het bebouwingslint met de Berkelse Vaart via een sifon. In 2015 hebben zich een aantal ontwikkelingen voorgedaan:

Op de grens van gemeenten Lansingerland en Pijnacker-Nootdorp ligt De Groenzoom, een recreatie- en natuurgebied van 560 hectare.
Het projectbureau De Groenzoom, voorheen Uitvoeringsorganisatie Groenzone, realiseert dit gebied in opdracht van beide gemeenten.
Adres: Kleihoogt 7a, 2651 KV Berkel en Rodenrijs, info@degroenzoom.nl; www.degroenzoom.nl
BNG bankrekening NL49BNGH 028.51.42.321, GR Groenzone; KvK 52507858; btw NL0037410305

Ten eerste bleek het aanleggen van een waterverbinding in de Molenlaan, vooruitlopend op verwerving van gronden Keulseweg 4 prematuur en niet efficiënt. Daarom is besloten om de projectonderdelen gelieerd aan de nog te verwerven gronden uit te faseren en het hiervoor benodigde budget over te hevelen naar de gemeente Pijnacker-Nootdorp (dus verplaatsing naar werkpakket 4.3). Verder is in overleg met HH Delfland een nieuw plan ontwikkeld om de waterafvoer van de lintbebouwing via een alternatieve (en in beheer en onderhoud goedkopere) route te leiden in plaats van via een sifon onder de Berkelse vaart door. Dit alternatief kan nog door de GR voor liquidatie worden uitgevoerd en is weer teruggebracht naar werkpakket 4.2.

De resterende scope van werkpakket 4.3 betreft volgens huidige inzichten en op basis van het VO Casco+ de aanleg van een doorvaarbare duiker van 15 meter lang, 3,m breed en 1,2meter hoog met daarbij de volgende werkzaamheden:

<u>Inrichting percelen Keulseweg 4</u>
- Berkelse Vaart (lengte ca. 130m)
  - Ontgraven watergang (ca. 18m breed)
  - Ontgraven rietoever (15m breed)
- Laagwatersloot
  - Afvoer water Zoetermeer/Berkelse Weg/Keulseweg
  - Watergang volledig op grond Groenzoom; insteek is kadastrale grens Bazuin
  - Ontgraven hoofdwatergang (waterlijn breed 5m)
- Kabels en leidingen
  - Bouwen overkluizingen in Berkelse Vaart (transportleidingen Dunea en Gasunie)
  - Verleggen Stedin HD gasleiding (of overkluizing, afhankelijk van proefsleuf)
- Wandel- en beheerpad
  - Pad zuidzijde rietoever Berkelse Vaart (lengte ca. 130m)
  - Aanleg pad (meng- en betongranulaat breed 3,5m)
  - Toepassen licht ophoogmateriaal t.p.v. kruising leidingen
  - Duikers in kavelsloten
- Kade langs Berkelse Vaart (lengte ca. 130m)
  - Verwerken grond in grondlichaam
  - Aanleg fietspad (asfalt breed 3,5m)
  - Licht ophoogmateriaal t.p.v. kruising leidingen
  - Planten 25 laanbomen (Winterlindes)
  - Afwerken en inzaaien

<u>Inrichting Kruising Molenlaan</u>
- Doorvaarbare duiker Molenlaan (lengte 15m)
  - Aanleg prefab beton duikerelementen (vaarbreedte 3,5m, vaarhoogte 1,25m)
  - Aanbrengen faunapassage in duiker
  - Ruimte voor voetpad naast weg (breed 1,5m)
  - Reconstructie Molenlaan
- Duiker laagwatersloot
  - Rond 800mm (lengte 15m)
- Verlegging kabels en leidingen berm Molenlaan
  - Dunea waterleiding (rond 110)
  - Stedin elektrakabels (Ls/Ms)
  - Stedin gas (Hd)
  - Gem. PN riool onder druk
  - KPN datatransport
- Oversteek fietspad
- Oversteek wandelpad

Alternatief Verkeersburg
Het is wenselijk om een verkeersbrug aan te leggen in de Molenlaan. Deze brug biedt ecologisch een verbetering, is beter te gebruiken voor watersport en schaatsen en oogt ruimtelijk veel beter. Indien bij liquidatie voldoende budget resteert en afhankelijk van de prioritering die geldt bij inzet van resterend budget kan mogelijk een verkeersbrug worden aangelegd in plaats van een doorvaarbare duiker. Deze is als variant in de kostenraming opgenomen.

Engineering
Proefsleuven t.b.v. bepalen diepteligging leidingen
- Milieukundig onderzoek gronden Bazuin
- Geotechnisch onderzoek;
  - evenwichtsberekening werk boven leidingen
  - fundering doorvaarbare duiker
- Opstellen DO en bestek
- Contractvorming
- Directievoering en toezicht

4. Kostenraming en budget
Ter onderbouwing van het benodigde budget voor latere realisatie van dit werkpakket dat bij liquidatie naar de gemeente moet worden overgeheveld (en dus een vaste reserve moet worden) is in september 2015 een SSK-kostenraming opgesteld voor de totale resterende scope van de kruising Molenlaan en de inrichting op de nog niet verworven percelen.

De raming is grotendeels gebaseerd op ervaringscijfers uit andere werken in de Groenzoom en op eerdere kostenramingen van Arcadis (niveau DO/bestek). De raming bevat naast 5% 'object onvoorzien' op de meest relevante deelramingen ook ruime staartkosten 'algemene kosten, uitvoeringskosten, winst en risico' van bij elkaar 18%.

De totale kosten van de doorvaarbare duiker zijn geraamd op **€ 382.000** exclusief BTW en inclusief engineering, directievoering en een risicoreservering (object onvoorzien). Dit budget is opgenomen in de prognose van de Groenzoom.

Als op basis van financiële ruimte en prioritering in eventueel resterend budget van de Groenzoom toch gekozen worden voor een verkeersbrug in plaats van een doorvaarbare duiker dan moet rekening gehouden worden met extra budget van ca. *€ 285.500*. Dit bedrag kan eerst beschikbaar komen als er zich meevallers voordoen in de uitvoering en risicoreserve niet hoeven te worden aangesproken.

5. Aannames
Grondkosten
De kosten van verwerving gronden Keulseweg 4 worden rechtstreeks via de provincie gefinancierd en zijn niet opgenomen in de budgettering en van deze kostenraming.

Engineering
Uitgangspunt in de raming is dat de besteksvoorbereiding vrij snel kan worden doorlopen op basis van de reeds beschikbare gegevens. In de raming is €30.000 opgenomen, waarmee ook de kosten voor directievoering en toezicht zijn gedekt.

Ligging transportleidingen Dunea en Gasunie
Om de Berkelse Vaart door te trekken naar de Molenlaan moeten deze leidingen worden gekruist. Wegens ontoegankelijkheid van de nog te verwerven gronden is de exacte diepteligging van deze leidingen niet vastgesteld. Verlegging van deze leidingen is budgettair onmogelijk. Vooralsnog zijn de beschikbare as-built tekeningen gehanteerd. Intensief overleg met betreffende leidingbeheerders heeft tot afspraken geleid over minimale gronddekking en overkluizingen over deze leidingen. Hiermee is het risico geminimaliseerd (nihil), maar niet afgewend. Er is geen risicoreservering opgenomen ter afdekking van dit risico, er vanuit gaande dat dit een afbreukrisico betreft.

Ligging Stedin gashogedrukleiding
Om de laagwatersloot door te trekken naar de Molenlaan moet deze leiding worden gekruist. Wegens ontoegankelijkheid van de nog te verwerven gronden is de exacte diepteligging van deze leiding niet vastgesteld. Met HH Delfland (waternotitie 2) is overeengekomen dat een ondiepte met of zonder overkluizing een mogelijkheid is. Vooralsnog is in de kostenraming uitgegaan van verlegging van deze leiding.

Verlegging persriolering
In de oostelijke berm van de Molenlaan ligt een rioolleiding onder druk, in beheer van de gemeente. In de kostenraming is er van uitgegaan dat de gemeente voor verlegging hiervan geen kosten in rekening brengt ten laste van het projectbudget.

Omleiding verkeer Molenlaan
Bij aanleg van de duikers is de Molenlaan gesloten voor verkeer. Aanname in de kostenraming is dat bij aanleg van de duikers in de Molenlaan het verkeer kan worden omgeleid via een alternatieve route en dat geen tijdelijke omleiding ter plaatse gerealiseerd hoeft te worden.

7. Beschikbare gegevens bij overdracht

- Goedgekeurd PVE en DO + bijlagen (Arcadis, versie E, dd. 30-05-2013; met opmerkingen J. de Wilde 10-09-2015)
- Concept VO doorvaarbare duiker
- Concept bestek waarin Molenlaan was opgenomen + tekening verkeersbrug
- Afspraken met leidingbeheerders Dunea en Gasunie over minimale gronddekking boven de transportleidingen
- Offertes Stedin en Dunea voor verlegging kabels en leidingen Molenlaan

DE GROEN ZOOM

De natuur als buur

BIJLAGE 2. Verbinden Reesloot met Balijbos

ONDERWERP	:	Groenzoom, stand van zaken m.b.t. FES barrière Katwijkerlaan te Pijnacker
KENMERK	:	GZ-U4081
DATUM DOCUMENT	:	23 september 2015

BIJLAGE:

1.1 Barrière Katwijkerlaan-Reesloot, schetsontwerp juni 2015
1.2 Onderdelen van het schetsontwerp t.b.v. van mogelijke fasering
1.3 Principe cascade systeem
2.0 Katwijkerlaan, module 1A, Fes barrière, 2009 (achtergrond info)

Toelichting

Eén van de opgaven die de UO de Groenzoom heeft is het oplossen van de z.g. FES barrière Katwijkerlaan. Bij de barrière van de Katwijkerlaan in Pijnacker gaat het om de realisatie van een recreatieve en ecologische verbinding tussen de Groenzoom (deelgebied 4) en De Balij.
Beide groengebieden komen op de Katwijkerlaan uit, maar sluiten onvoldoende op elkaar aan.
De opgave is om een voldoende robuuste ecologische, doorgaande verbinding te maken, waarbij een veilige fiets oversteek wordt gemaakt over de Katwijkerlaan.

De UO de Groenzoom en de gemeente Pijnacker-Nootdorp werken samen aan het realiseren van een recreatieve (fietspad) en ecologische verbinding tussen de Groenzoom en de Balij. Dit wordt deels betaald uit subsidies die de gemeente heeft verkregen (€ 400.000) en deels uit de gelden die beschikbaar zijn vanuit de Groenzoom voor het oplossen van de FES barrière Katwijkerlaan, het verbinden van Reesloot met het Balijbos: € 275.000. Dit bedrag is bedoeld als cofinanciering. Er is op dit moment nog geen financiële opstelling voor dit project. Het AB van de Groenzoom moet nog instemmen met het project en de bijdrage. Daar dit project niet voor eind 2015 gerealiseerd kan worden is dit een opgave, die doorgelegd zal worden voor realisatie naar de gemeente Pijnacker-Nootdorp.

Stand van zaken

Ter voorbereiding is gesproken met de eigenaar van de gronden bij de Katwijkerlaan 21 of op vrijwillige basis de grond voor het fietspad en de ruimte voor een ecologische verbinding kan worden verworven cq. grondruiling mogelijk is. De betreffende eigenaar heeft aangegeven dat hij mogelijk zijn huidige manege iets zou willen uitbreiden met o.a. een andere toegangsweg en extra parkeerplekken. Voor dit ontwerp moet naar verwachting een deel van het bestemmingsplan aangepast worden en moet ook nog in detail afgestemd worden of de mogelijke functie uitbreiding van de grondeigenaar passend is. Daarbij zal ook de eigenaar een bijdrage in de kosten voor z'n rekening moeten nemen.

Op basis hiervan is een ontwerp gemaakt dat in basis recht doet een alle gewenste ontwikkelingen (zie bijlagen).

Op de grens van gemeenten Lansingerland en Pijnacker-Nootdorp ligt De Groenzoom, een recreatie- en natuurgebied van 560 hectare.
Het projectbureau De Groenzoom, voorheen Uitvoeringsorganisatie Groenzone, realiseert dit gebied in opdracht van beide gemeenten.
Adres: Kleihoogt 7a, 2651 KV Berkel en Rodenrijs, info@degroenzoom.nl; www.degroenzoom.nl
BNG bankrekening NL49BNGH 028.51.42.321, GR Groenzone; KvK 52507858; btw NL0037410305

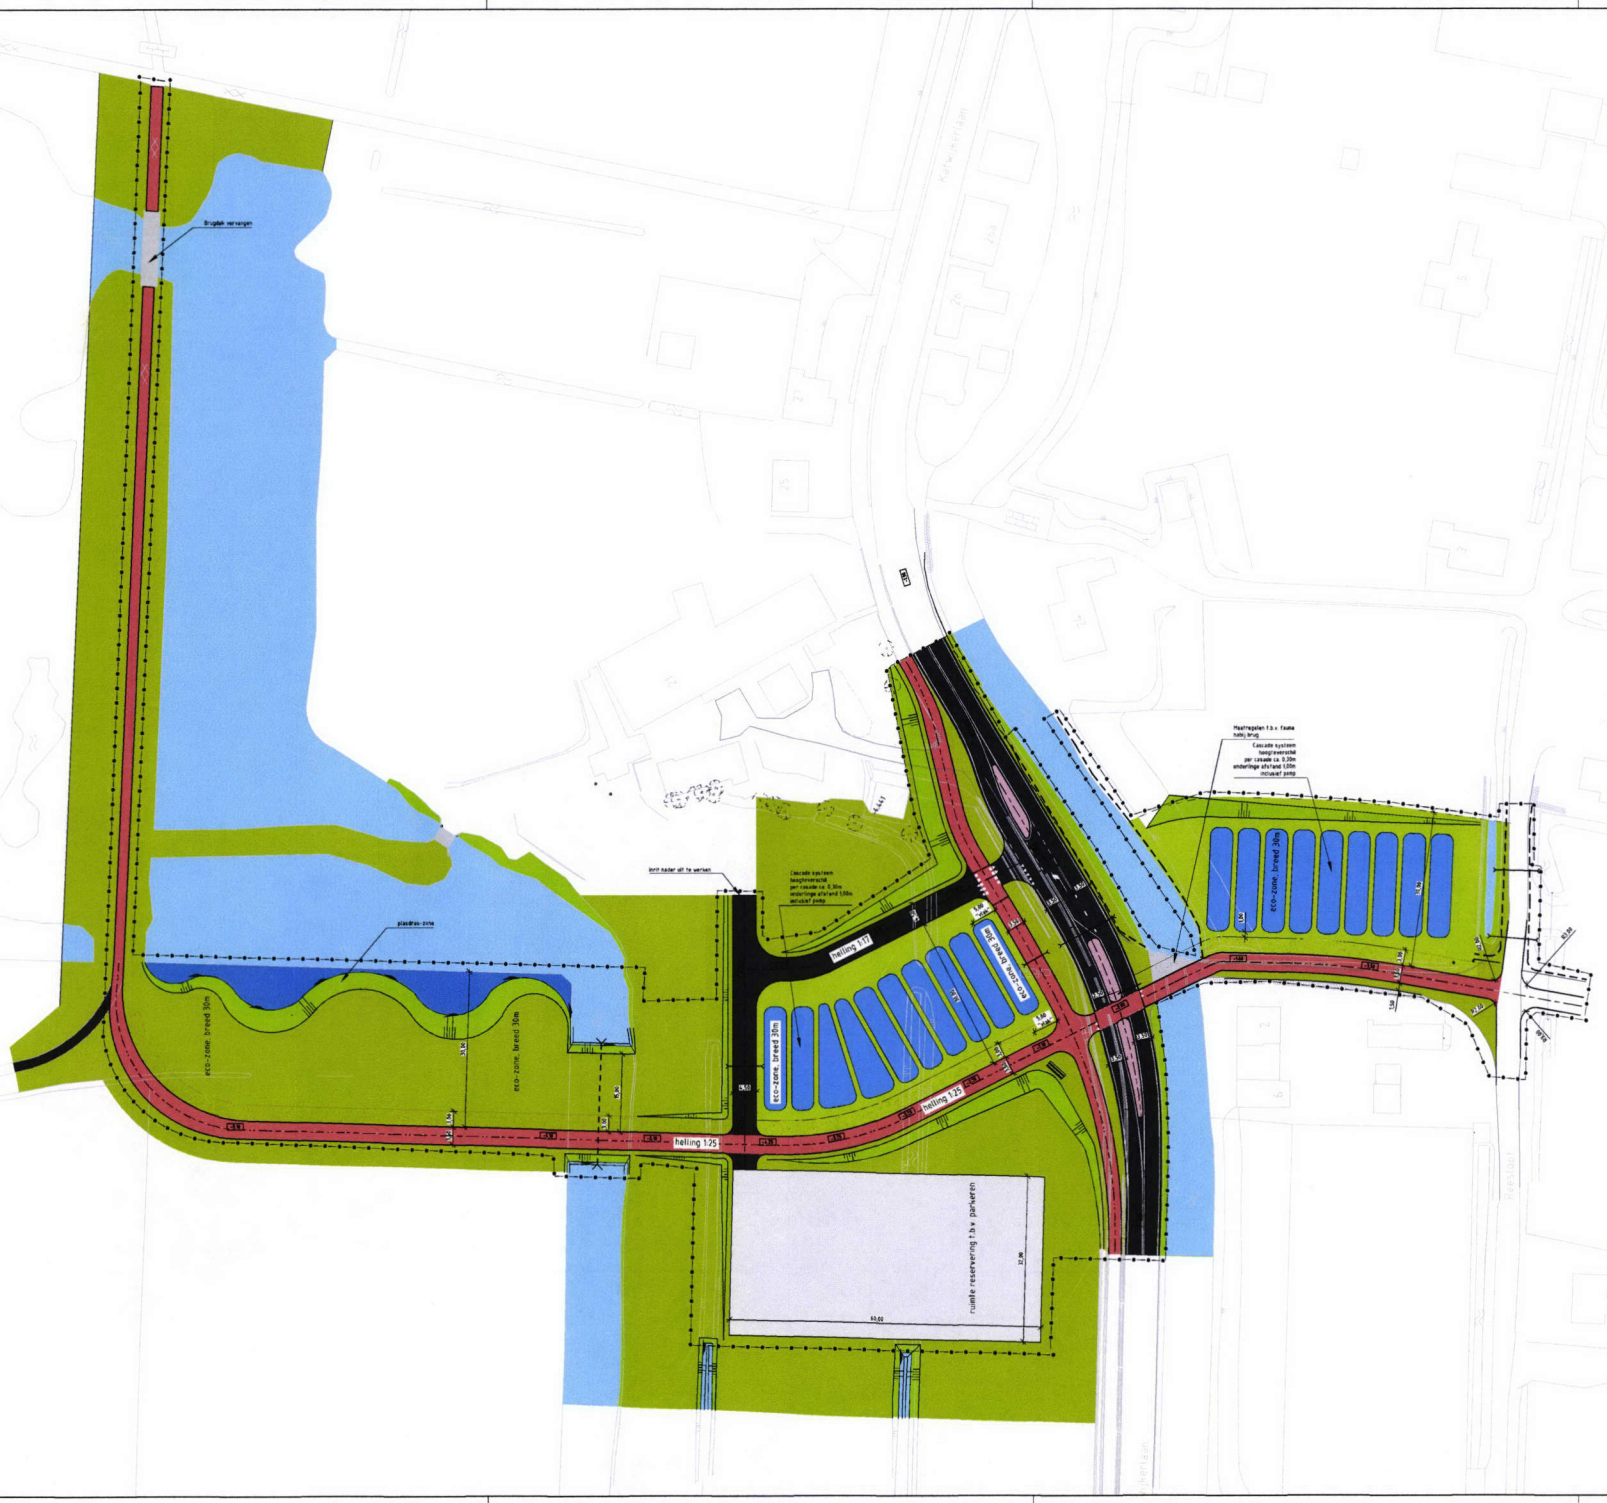

Legenda

- geleider
- fietspad
- asfalt
- bestaande brug
- ruiterpad, breed 3,00m
- bestaand water
- nieuw water
- cascade
- ecozone
- berm
- talud
- bestaande boom met diameter in cm
- ACO-duiker
- duiker ø800mm
- insteek talud
- taludstrepen
- teen talud
- waterlijn
- kant verharding
- weg-as
- hoogte weg-as
- flora en fauna-scherm
- bestaande watergang
- bestaande haag
- geleiderail
- zitbank
- 1-1 markering
- 1-3 markering blok
- markering ononderbroken
- markering kanalisatie streep
- markering fietspad 30-270
- markering haaientanden
- markering blok
- werkgrens

Overzicht

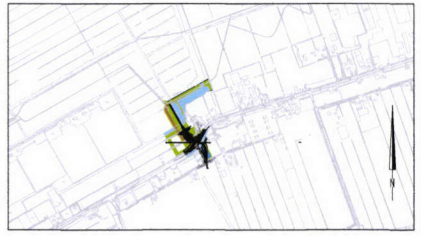

ADCIM
Adviesbureau voor Civiele techniek, Infrastructuur en Milieu
Reebrandtlaan 658
3362 AW Sliedrecht
Telefoon (0184) 677500
Telefax (0184) 677790

Project: Barriere Katwijkerlaan - Reesloot te Pijnacker

Concept

Opdrachtgever: Gemeente Pijnacker-Nootdorp

Onderdeel: Situatie te maken werk
Schetsontwerp

Rev.	Wijziging	Dat.	Get.	Acc.	Projectnummer	Tekeningnummer	Formaat
A	Diverse wijzigingen	16-04-2015	PvZ	RS	20150052	36.3	A1
B	Wijzigingen Ruud Spronk	21-05-2015	RS	PvH	Bestelnummer	Bijlagenummer	Schaal
C	SSK rotsing	18-06-2015	RS	PvH	---	---	1:500

Get.	Gez.	Acc.	Datum	Filenaam
PvZ	RS	PvH	13-03-2015	20150052-C36.dwg

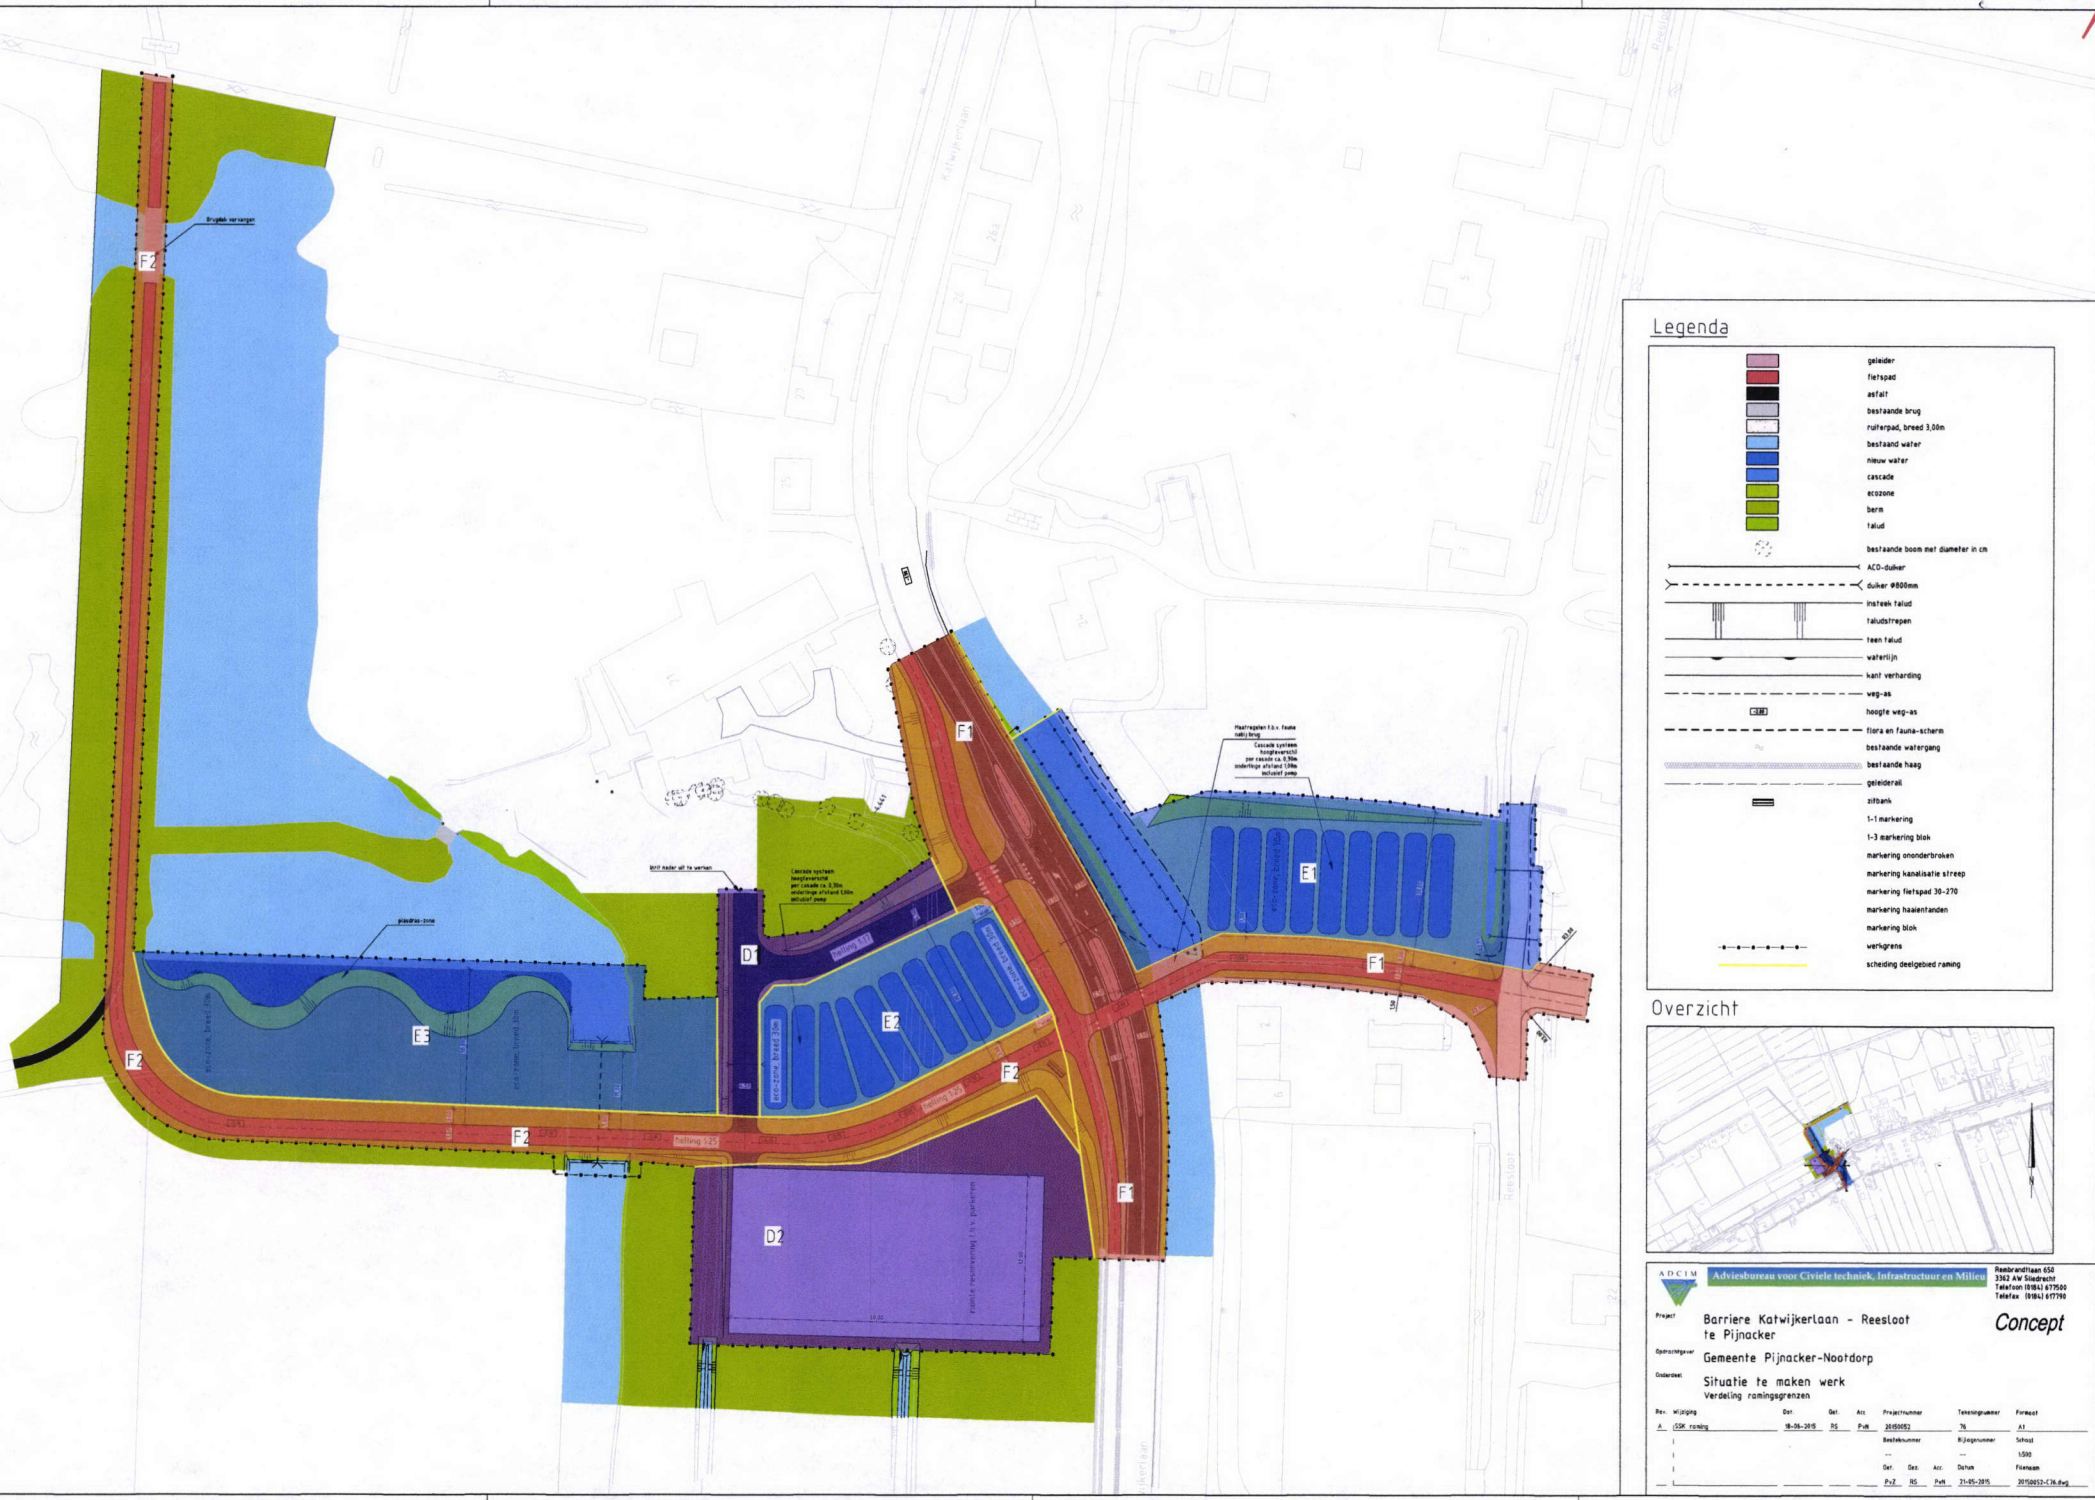

Legenda

- geleider
- fietspad
- asfalt
- bestaande brug
- ruiterpad, breed 3,00m
- bestaand water
- nieuw water
- cascade
- ecozone
- berm
- talud
- bestaande boom met diameter in cm
- ACO-duiker
- duiker Ø800mm
- insteek talud
- taludstrepen
- teen talud
- waterlijn
- kant verharding
- weg-as
- hoogte weg-as
- flora en fauna-scherm
- bestaande watergang
- bestaande haag
- geleiderail
- zitbank
- 1-1 markering
- 1-3 markering blok
- markering ononderbroken
- markering kanalisatie streep
- markering fietspad 30-270
- markering haaientanden
- markering blok
- werkgrens
- scheiding deelgebied raming

Overzicht

ADCIM
Adviesbureau voor Civiele techniek, Infrastructuur en Milieu
Rembrandtlaan 650
3362 AV Sliedrecht
Telefoon (0184) 677500
Telefax (0184) 677799

Project: Barriere Katwijkerlaan - Reesloot te Pijnacker

Concept

Opdrachtgever: Gemeente Pijnacker-Nootdorp

Onderdeel: Situatie te maken werk
Verdeling ramingsgrenzen

Rev.	Wijziging	Dat.	Get.	Acc.	Projectnummer	Tekeningnummer	Formaat
A	SSK raming	18-06-2015	RS	PvH	20150052	76	A1
					Besteknummer	Bijlagenummer	Schaal
					--	--	1:500
					Get. Ges. Acc.	Datum	Filenaam
					PvZ RS PvH	21-05-2015	20150052-C76.dwg

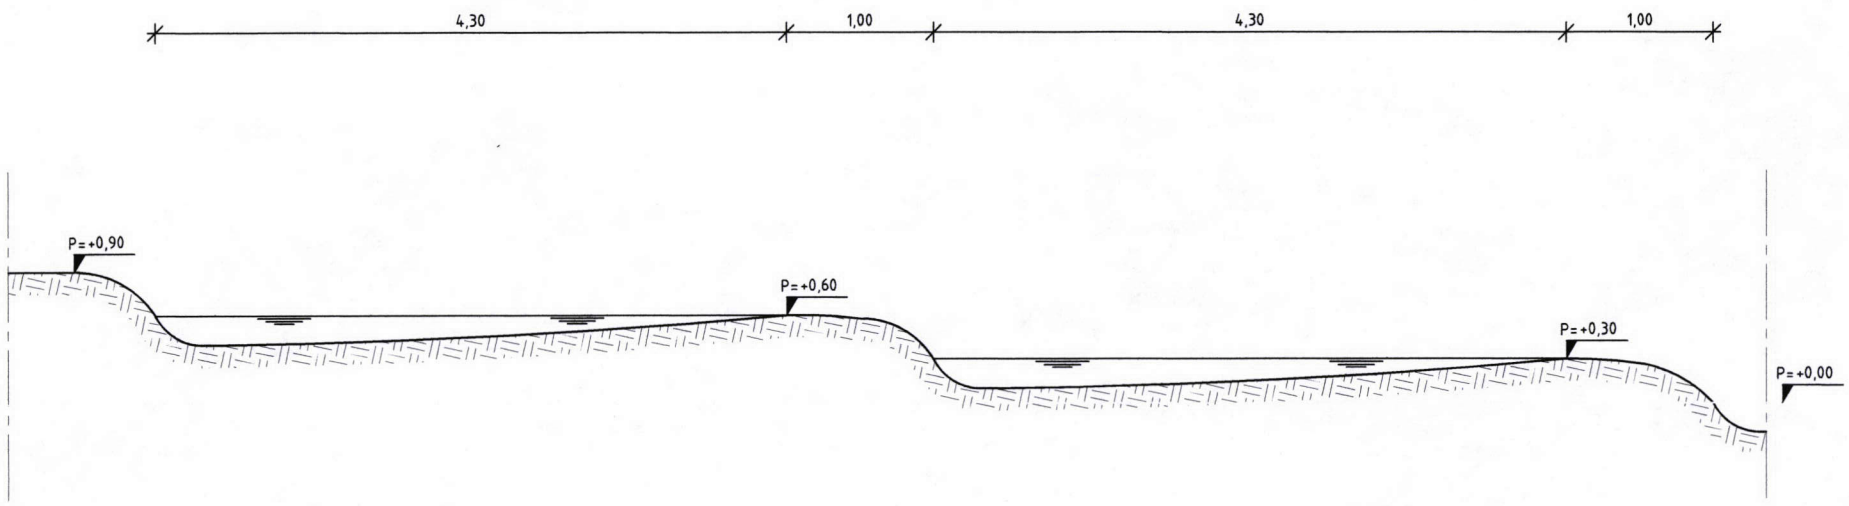

ADCIM

Adviesbureau voor Civiele techniek, Infrastructuur en Milieu

Concept

Project

Barriere Katwijkerlaan te Pijnacker

Opdrachtgever

Gemeente Pijnacker - Nootdorp

Onderdeel

Principe van cascade systeen

Projectnr.	Tek. nr.	Schaal	Form.	Get.	Acc.	Datum	Bijlagenr.	Filenaam
20150052	50	1:50	A4	PvZ	RS	18-06-2015	--	20150052-C50.dwg

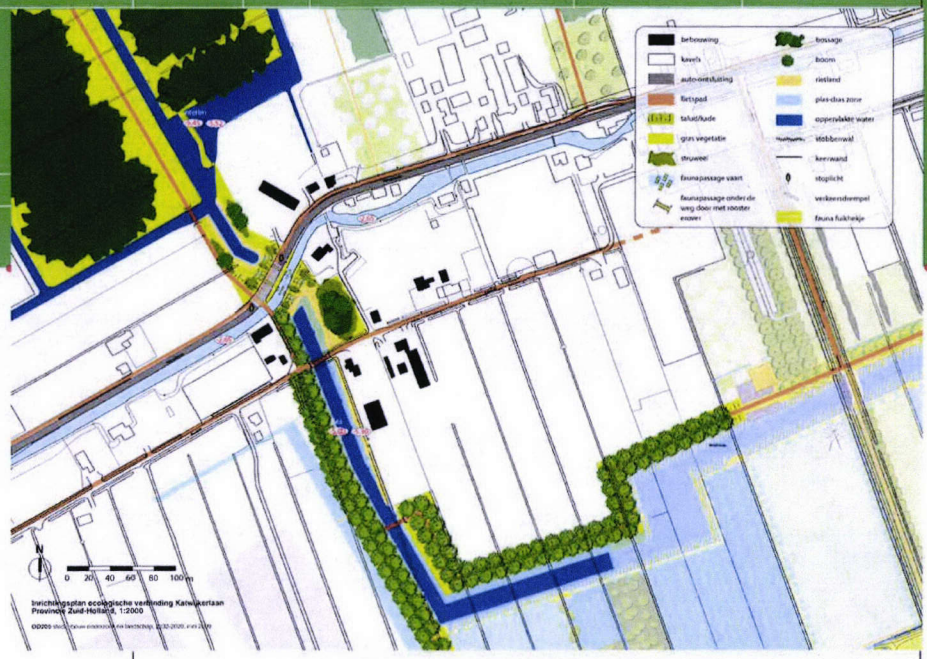

Ontwerpstudie inrichtingsplan ecologische verbinding Katwijkerlaan, Provincie Zuid-Holland

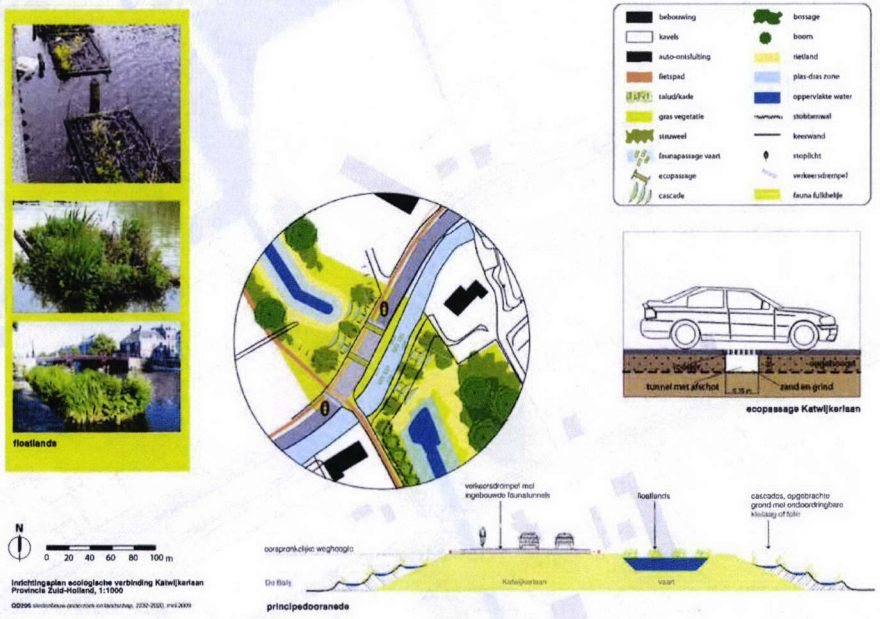

Ontwerpstudie inrichtingsplan ecologische verbinding Katwijkerlaan, Provincie Zuid-Holland

BIJLAGEN

KATWIJKERLAAN (uitwerking van module 1a d.m.v. ontwerpstudie)

Hierna volgt een omschrijving van de ontwerpstudie. Het is een mogelijke uitwerking van module 1a; Barrière Katwijkerlaan. De studie heeft geen vastgestelde status en dient in deze visie als voorbeeld voor een mogelijke uitwerking van de barrière Katwijkerlaan.

Er is voor gekozen zowel de recreatieve als de ecologische verbinding tussen de Groenzone en de Balij te combineren bij de kruising van Katwijkerlaan richting de Reesloot en het einde van de Ruijvense vaart. Op dit punt kan een heldere aansluiting gemaakt worden op de padenstructuur in de Balij en kan de Ruijvense vaart een logisch vervolg krijgen richting de Balij.
De verbinding is als volgt opgebouwd:

1. De Ruijvense vaart wordt zo breed mogelijk doorgezet tot aan de Katwijkerlaan.

2. Cascades vanaf de Ruijvense vaart tegen het dijklichaam van de Boezem. Hiertoe wordt trapsgewijs grond (klei) opgebracht met laagtes waarin water gastgehouden kan worden.

3. Om oversteek van de boezem mogelijk te maken worden verplaatsbare floatlands in het water geplaatst. Dieren kunnen stapsgewijs naar de overzijde.

4. Het 'kruispunt' Katwijkerlaan is in de ontwerpstudie vormgegeven als drempel met verkeerslichten die alleen bij overstekende recreanten op rood gaan. De zoodzaak voor het plaatsen van een verkeersregel installatie (VRI) is nog niet aangetoond. Er wordt tevens gegeken naar alternatieven zonder VRI. De drempel heeft twee voordelen: het heeft een verkeersremmende functie en biedt de mogelijkheid om een faunatunnel onder de weg door aan te leggen zonder het dijklichaam aan te tasten. Wel dient rekening gehouden te worden met extra gewicht dat op de dijk komt te rusten. Gebruik van lichtgewicht straatstenen kan hier mogelijkheden bieden.

5. Aan de andere kant van de dijk loopt het profiel wederom middels cascades naar beneden.

6. Doortrekken van de watergang in de Balij tot aan de cascade is nodig voor een goede verbinding met de Balij.

7. Fauna wordt richting de passage geleidt door middel van fuikhekjes.

8. Ten behoeve van schuilplaatsen en beschutting dienen aan weerszijden van de passage groepen heesters aangeplant te worden

Het is noodzakelijk het waterschap te raadplegen of de cascades tegen de boezemkade aan en de drempel op het dijklichaam mogelijk is.

BIJLAGE 3.1 Liquidatiebalans (concept) GZ-U4055

concept dd. 7-9-2015 op basis van maandrapportage juli/augustus

Balans	**31-12-2015**	**31-12-2014**
Activa		
Vaste activa		
1 Materiele vaste activa	0	0
Vlottende activa		
2 Debiteuren	825.400	570.035
3 Belastingen	47.556	511.566
4 Liquide middelen	576.845	5.224.920
totaal activa	1.449.801	6.306.521
Passiva		
Vaste passiva		
5 Eigen vermogen	41.354	0
Vlottende passiva		
6 Crediteuren	136.853	565.761
7 Overlopende passiva	1.271.594	5.740.761
totaal passiva	1.449.801	6.306.521

Toelichting

Debiteuren

laatste termijn EFRO	400.000
laatste termijn FES	425.400
	825.400

Belastingen

aangifte december	47.556
	47.556

Liquide middelen
conform liquiditeitsprognose

Eigen vermogen
betreft huidige prognose, dit geld zal uiteindelijk ten behoeve van Groenzoom worden ingezet

Crediteuren
betreft betalingen januari

Overlopende passiva

Verbinding Reesloot Balijbos	275.000
Inrichting kavels en waterverband Molenlaan	488.660
Overlopende kosten	507.934
	1.271.594

BIJLAGE 3.2 Liquidatie specificatie (concept) GZ-U4055

		Nog te verwachten uitgaven	uitvoering en betaling in 2015	uitvoering 2015, betaling 2016	uitvoering en betaling in 2016
0.0	Deelgebied overstijgend - algemeen	91.345	54.000	18.000	19.345
0.1	Beplanting (inclusief laanbomen)	248.612	124.306	0	124.306
0.2	Gebiedsmeubilair	201.143	201.143	0	0
0.3	Veegbestek	95.000	50.000	25.000	20.000
1.0	Deelgebied 1 - algemeen	51.595	51.595	0	0
1.2	Kunstwerken: Stuw, brug, duiker, fietsbrug	23.953	23.953	0	0
1.3	Verhardingen en asfalt,inclusief plandeel 2	7.500	7.500	0	0
1.4a	Basisinrichting vensters	0	0	0	0
1.4b	Basisinrichting brug	14.299	14.299	0	0
1.5	Basisinrichting Randparken N470	110.756	110.756	0	0
2.0	Deelgebied 2 - algemeen	0	0	0	0
2.1	Basisinrichting dg2	0	0	0	0
3.0	Deelgebied 3 - algemeen	0	0	0	0
3.1	Noordersingelpad e.o	0	0	0	0
3.2	Basisinrichting dg3	309.889	309.889	0	0
3.3	Asfalt incl deelplan 4	322.553	322.553	0	0
4.0	Deelgebied 4 - algemeen	0	0	0	0
4.1	Basisinrichting dg4	47.246	47.246	0	0
4.2a	Inrichting rondom Molenstomp	383.115	95.779	63.853	223.484
4.2b	Duoduct	219.970	219.970	0	0
4.3	Inrichting kavels en waterverband Molenlaan	488.660	0	0	488.660
5.0	Deelgebied 5 - algemeen	0	0	0	0
5.1	Aanleg 3 bruggen	0	0	0	0
5.2	Oostelijk deel ecoverbinding	0	0	0	0
5.3	Fietspad westelijk deel	0	0	0	0
5.4a	Basisinrichting dg5 (westelijk deel)	484.101	484.101	0	0
5.4b	Aquarium, Van Schie, perceel Onderweg	50.000	50.000	0	0
6.0	Deelgebied 5 - algemeen	0	0	0	0
6.1	Basisinrichting dg6	92.544	92.544	0	0
7.1	Verbinding Reesloot Balijbos	275.000	0	0	275.000
8	Apparaatskosten	235.799	85.000	30.000	120.799
		3.753.080	2.344.634	136.853	1.271.594