


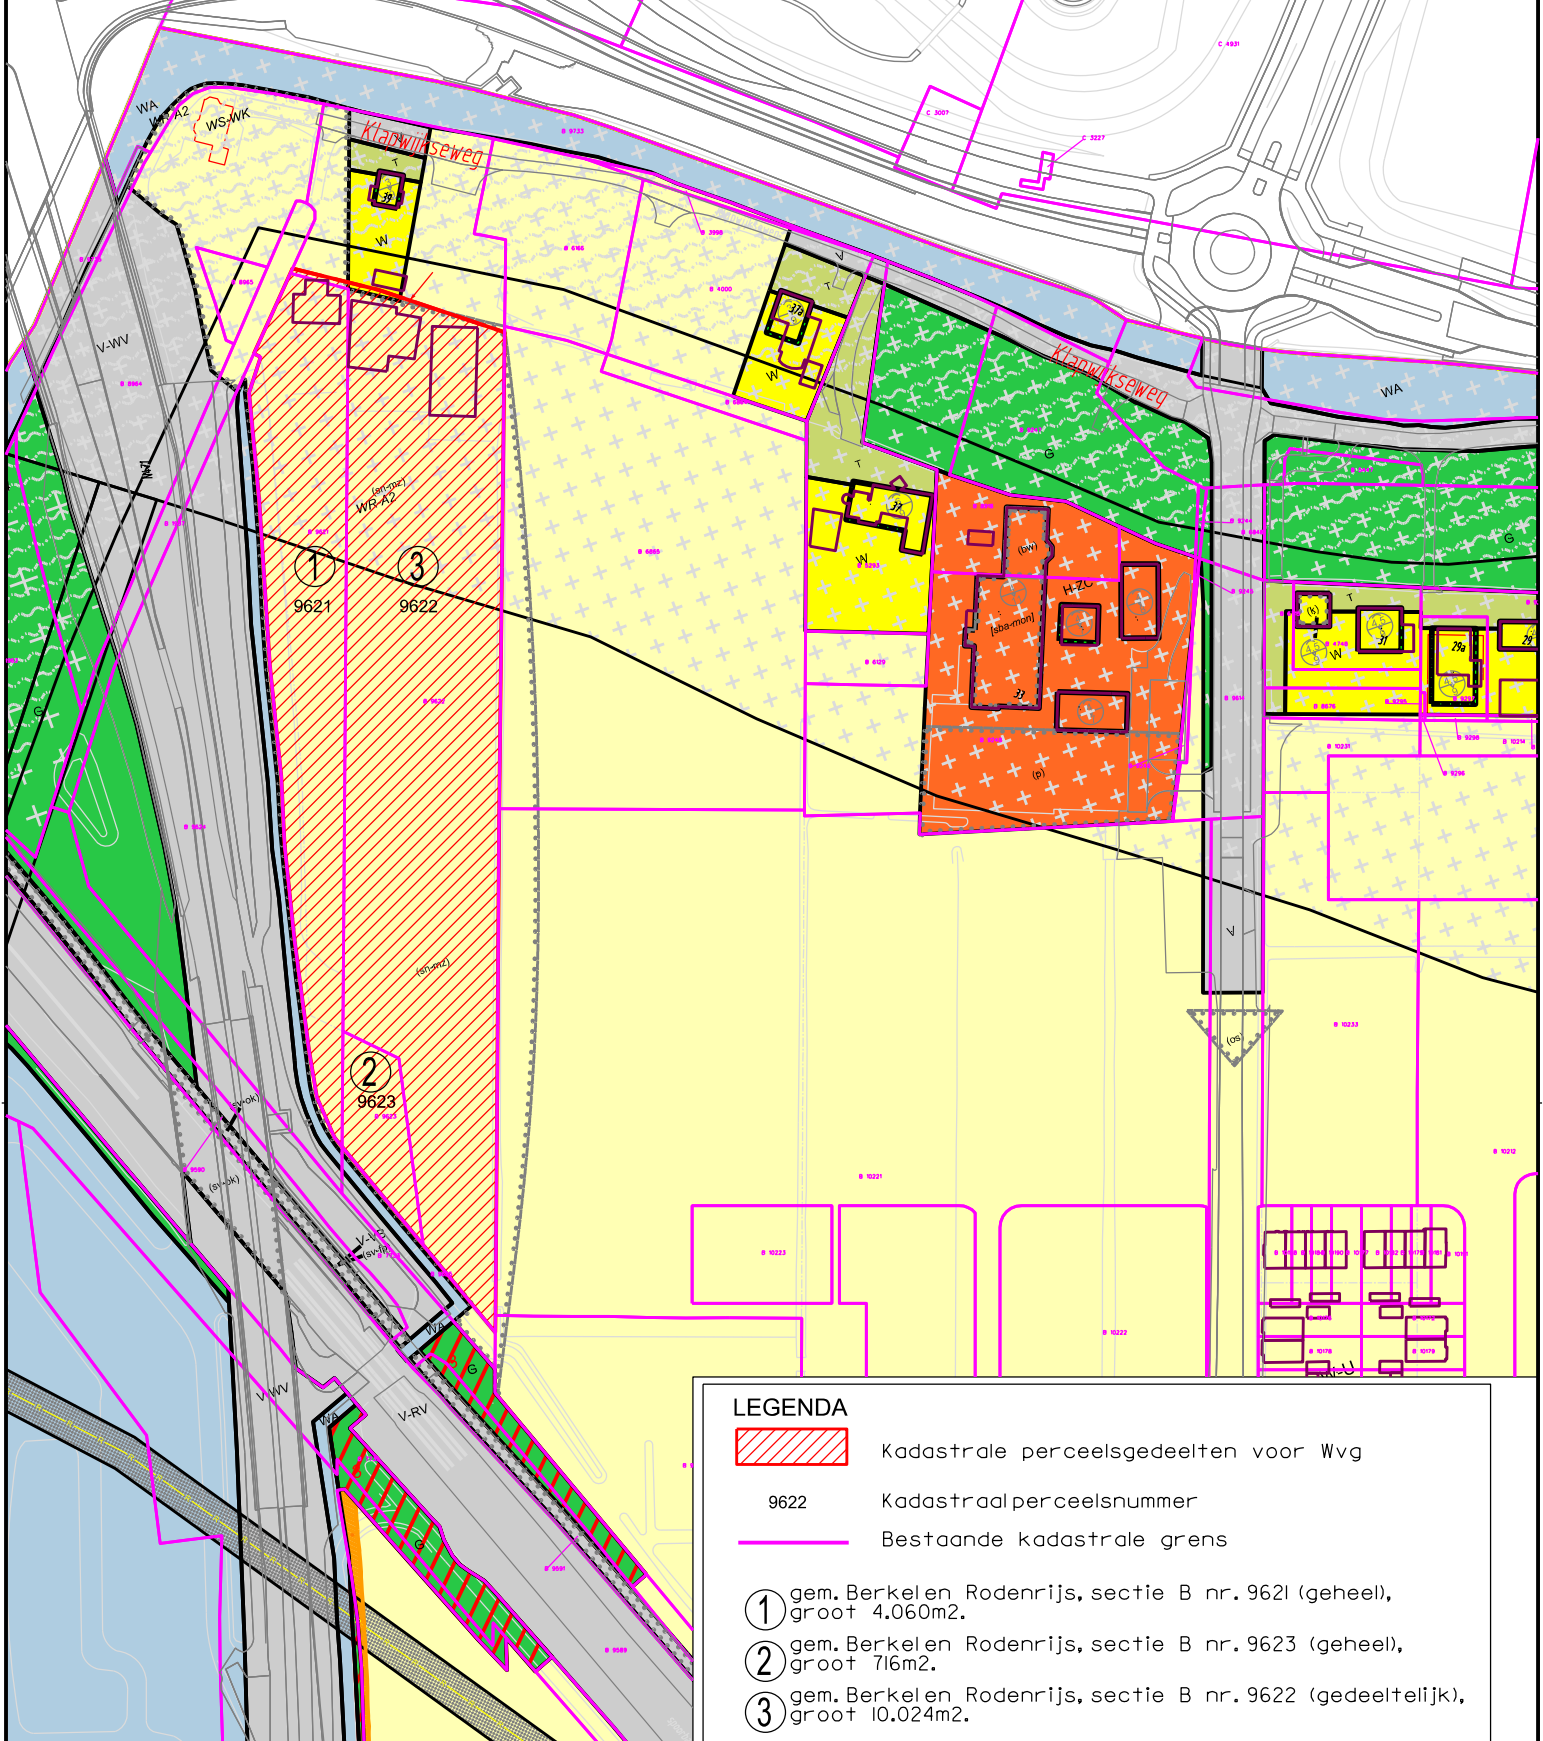

LEGENDA

Kadastrale perceelsgedeelten voor Wvg

9622

 Kadastraal perceelsnummer

Bestaande kadastrale grens

①

 gem. Berkelen Rodenrijs, sectie B nr. 9621 (geheel), groot 4.060m2.

②

 gem. Berkelen Rodenrijs, sectie B nr. 9623 (geheel), groot 716m2.

③

 gem. Berkelen Rodenrijs, sectie B nr. 9622 (gedeeltelijk), groot 10.024m2.

Bestemmingsplan "Westpolder / Bolwerk 2012"

Enkelbestemmingen

- W

 Wonen
- W-U

 Wonen - Uit te werken
- T

 Tuin
- WA

 Water
- V

 Verkeer

Dubbelbestemmingen

- WR-A2

 Waarde - Archeologie 2

DATUM	OMSCHRIJVING		WIJZ.	GET. GEZ.
	AFDELING RUIMTELIJKE ONTWIKKELING			
filenaam: G:\MSV8\ projecten\ 003WPB-05-GRT-K015-180411.dgn				
Berkel en Rodenrijs				
Westpolder / Bolwerk				
Bestemmingsplan en gronden voor Wvg				
GETEKEND: SoM	BESTEK : -	SCHAAL : -		
DATUM : 11-04-2018	WIJK : -	FORMAAT : -		
GEZIEN : P. d. K.	BLAD : 1 / 1	NR. : K015-180411.dgn		