
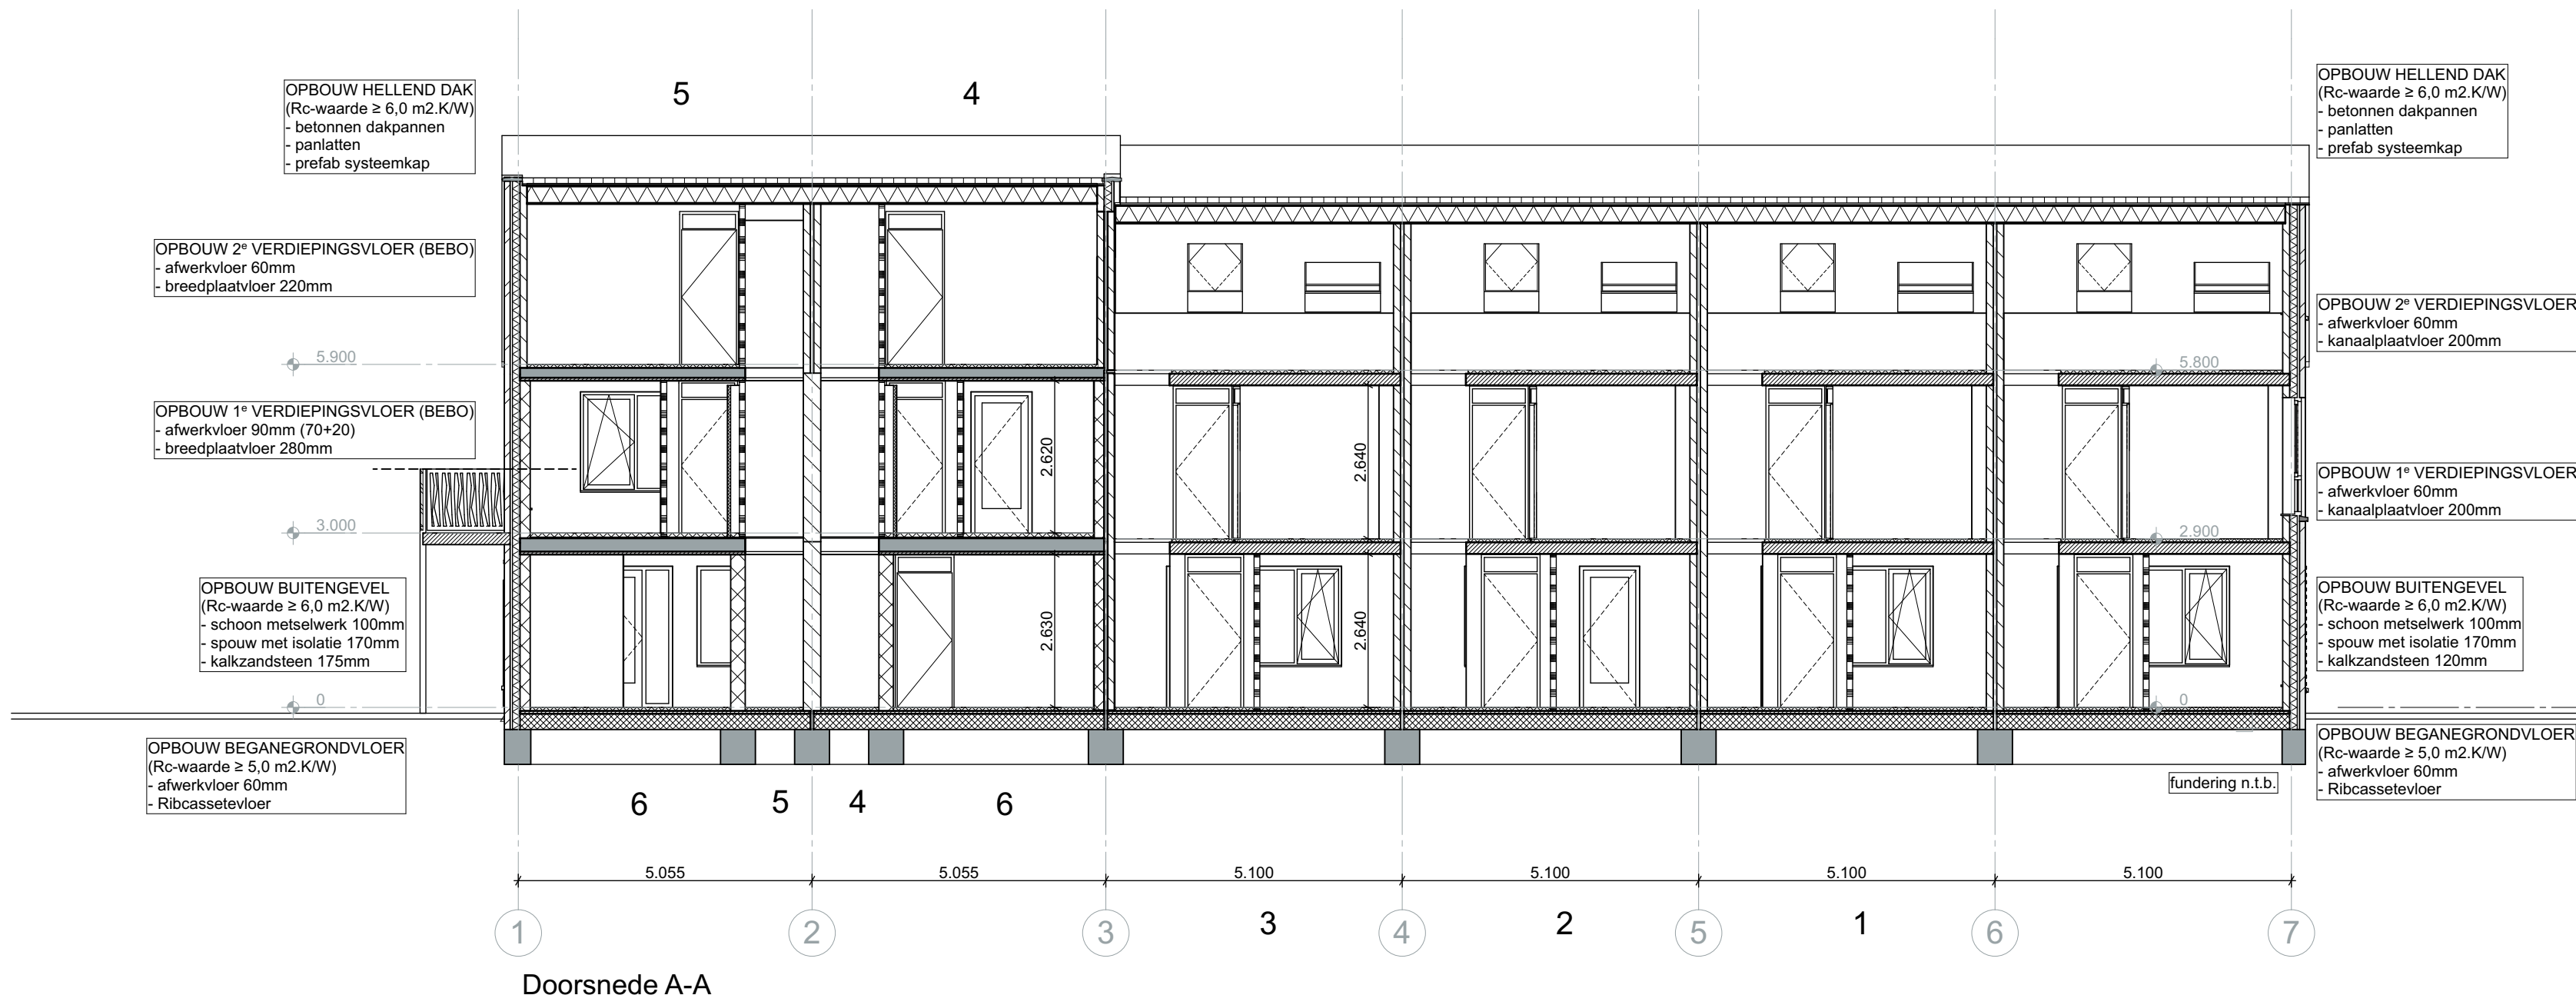
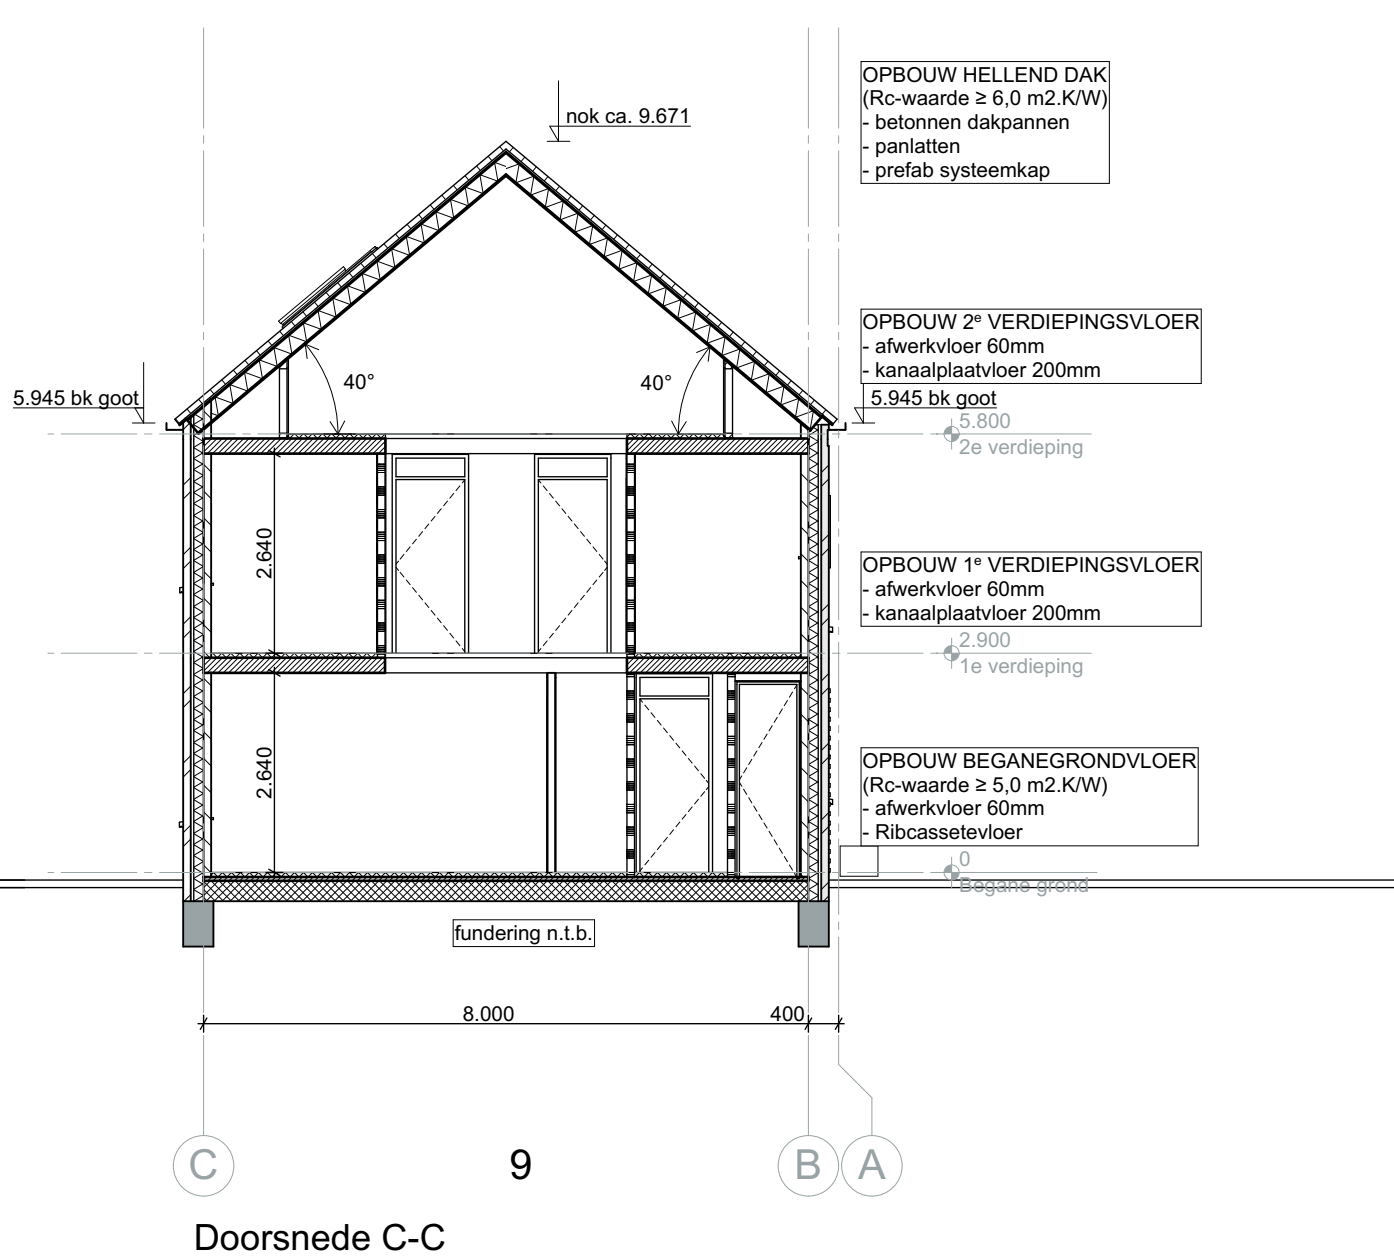
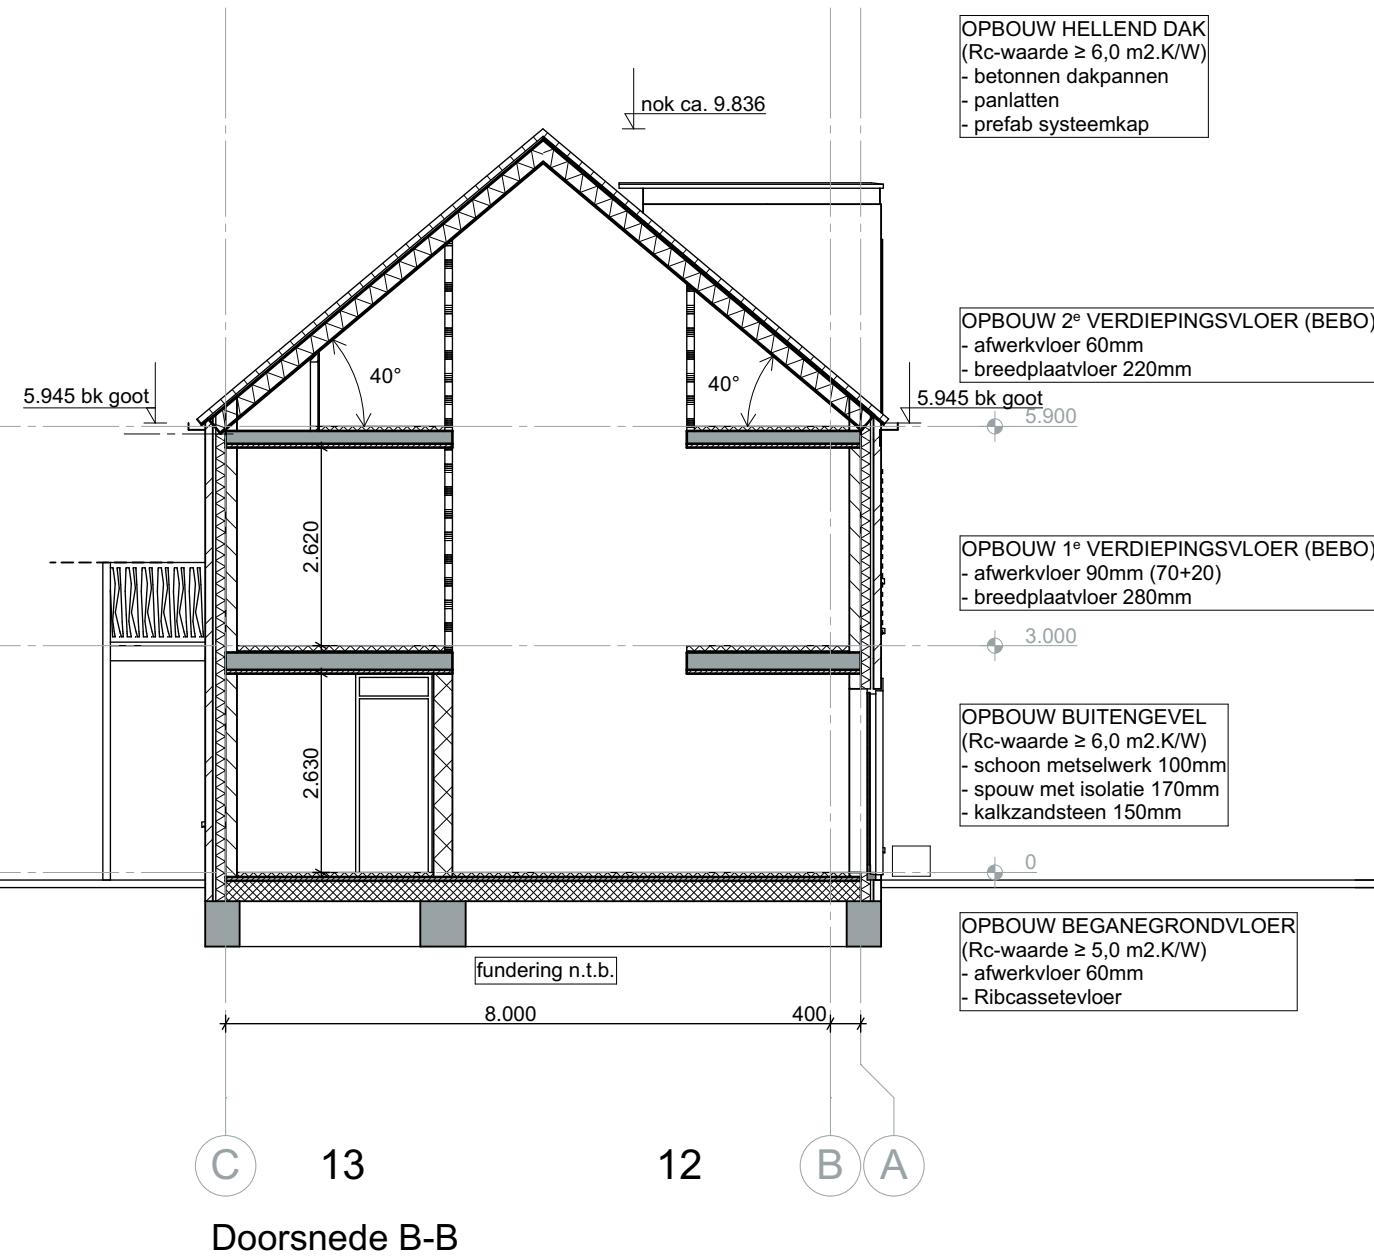
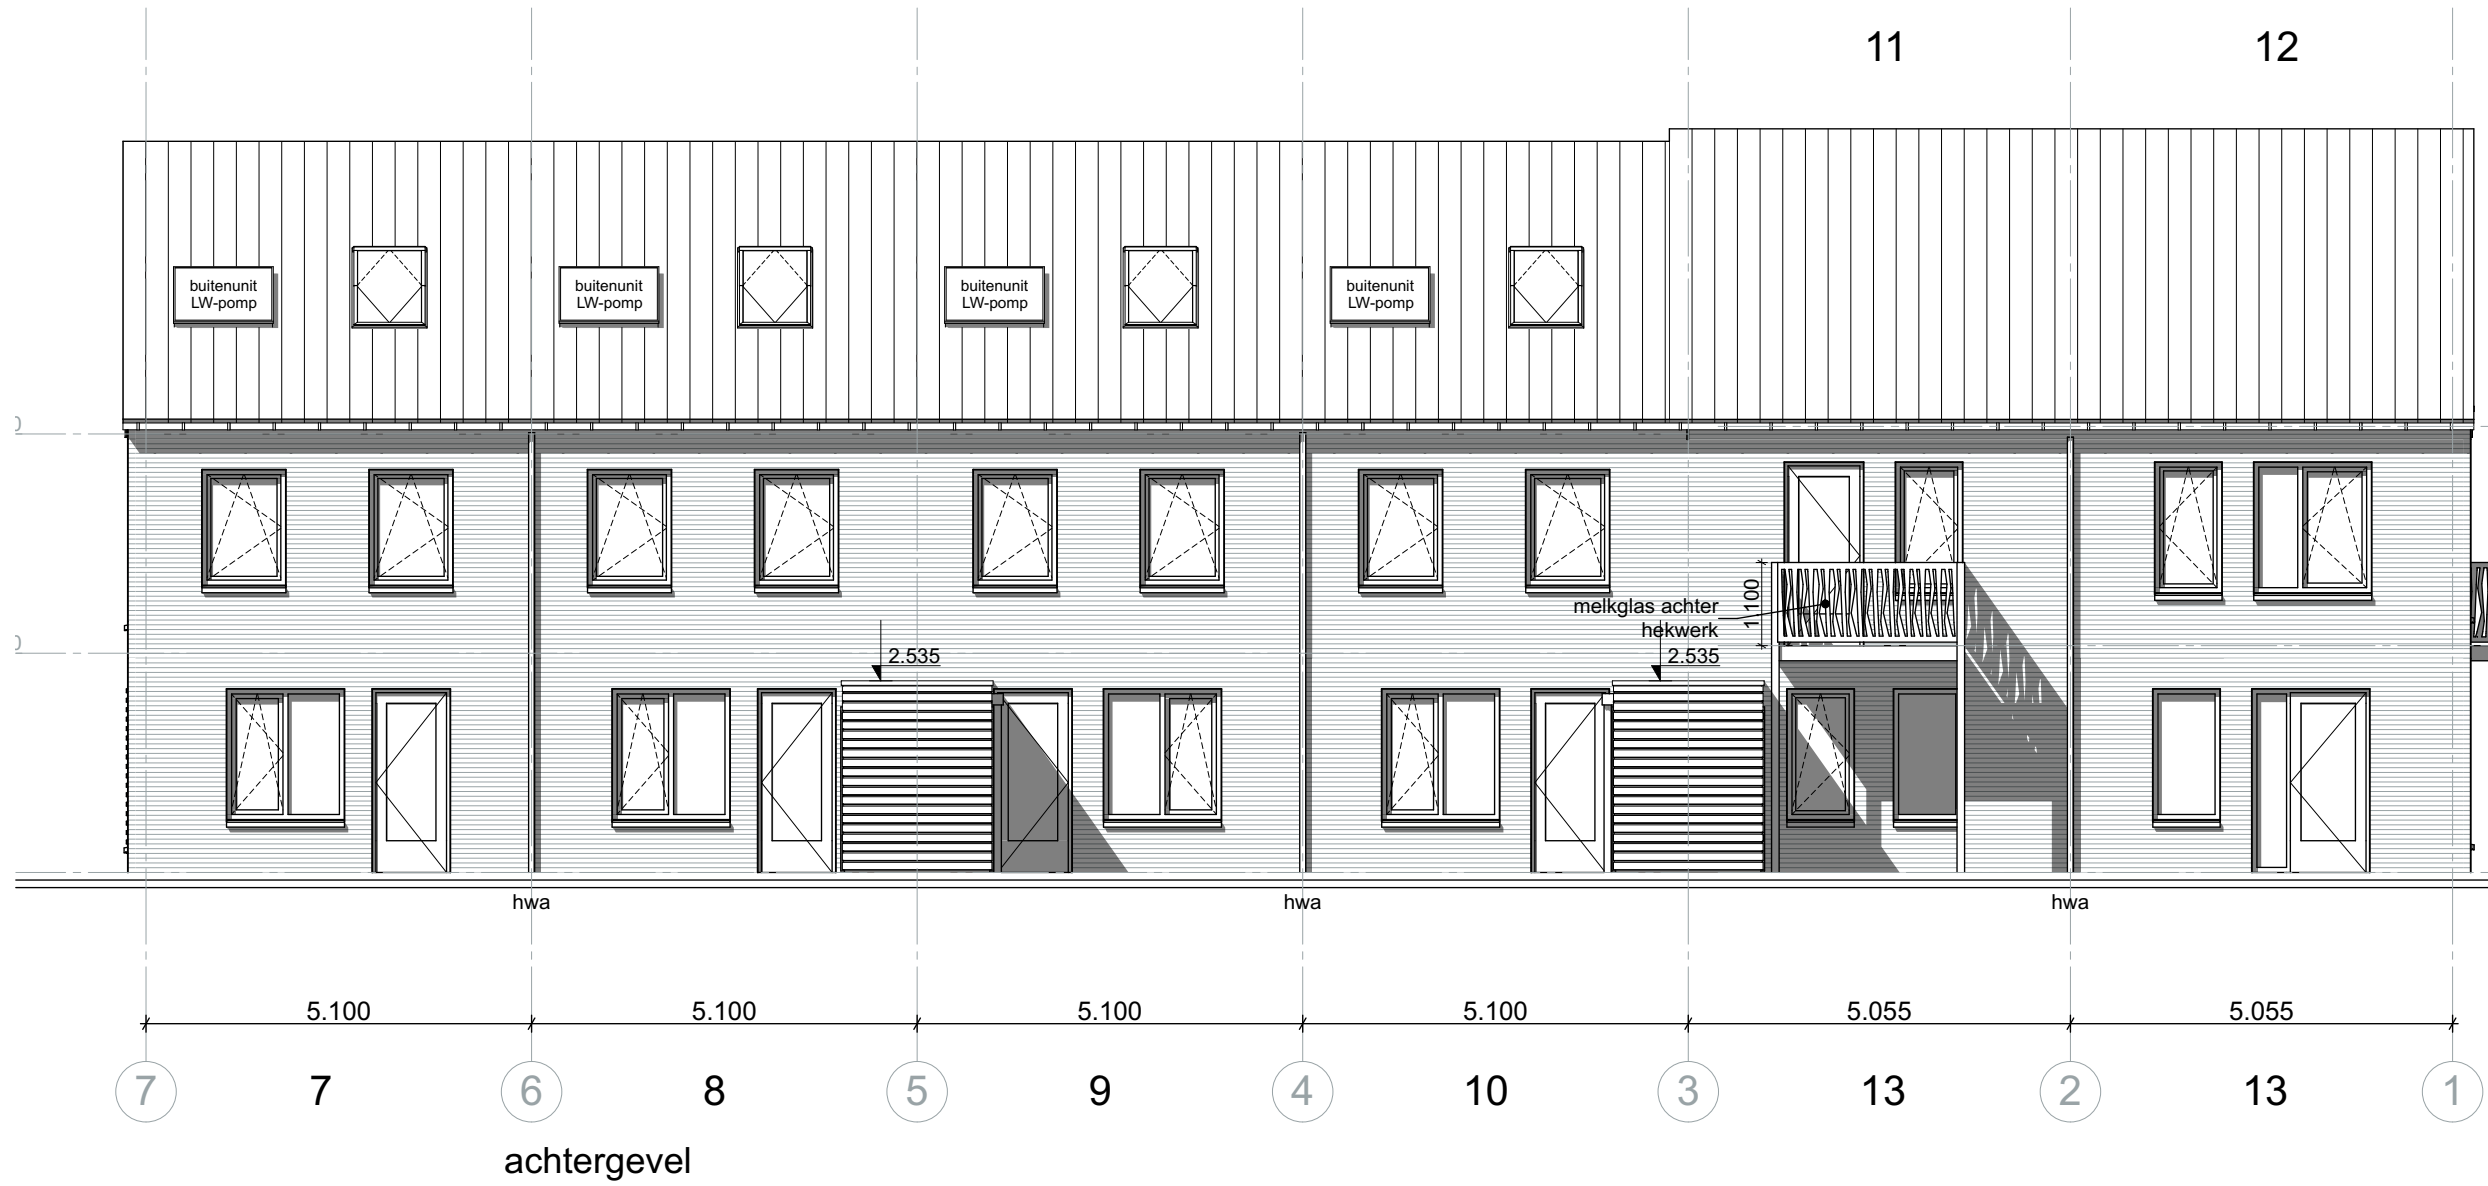
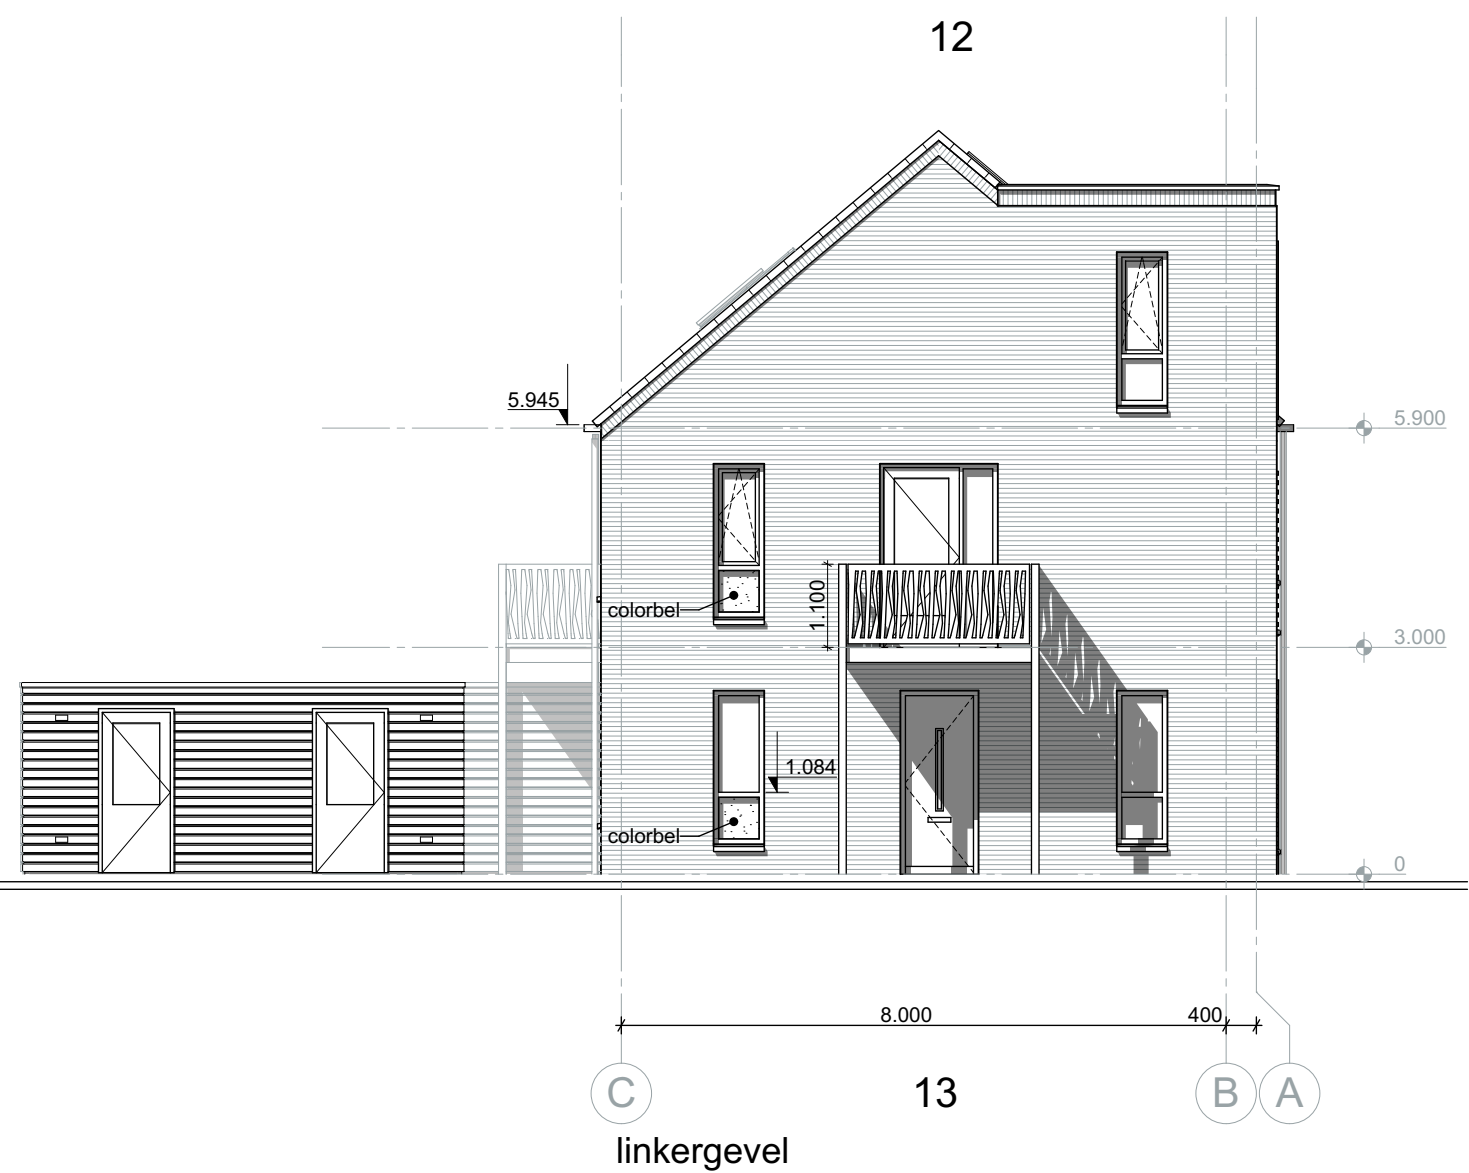
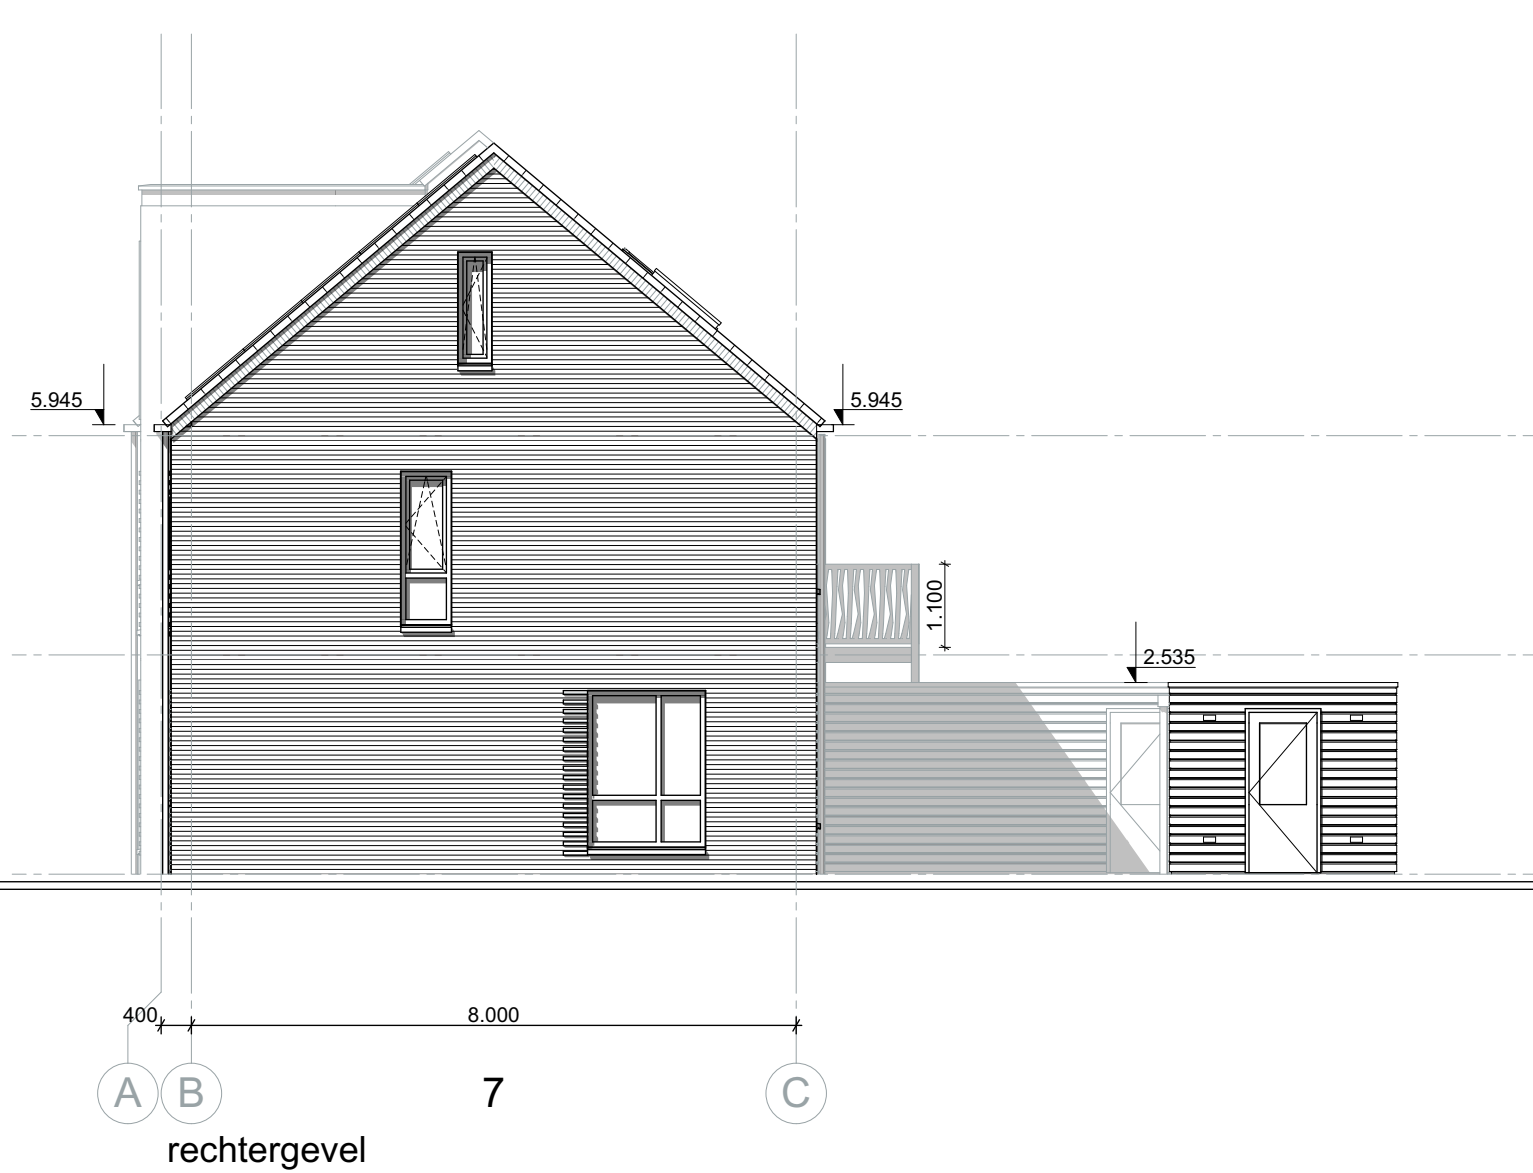


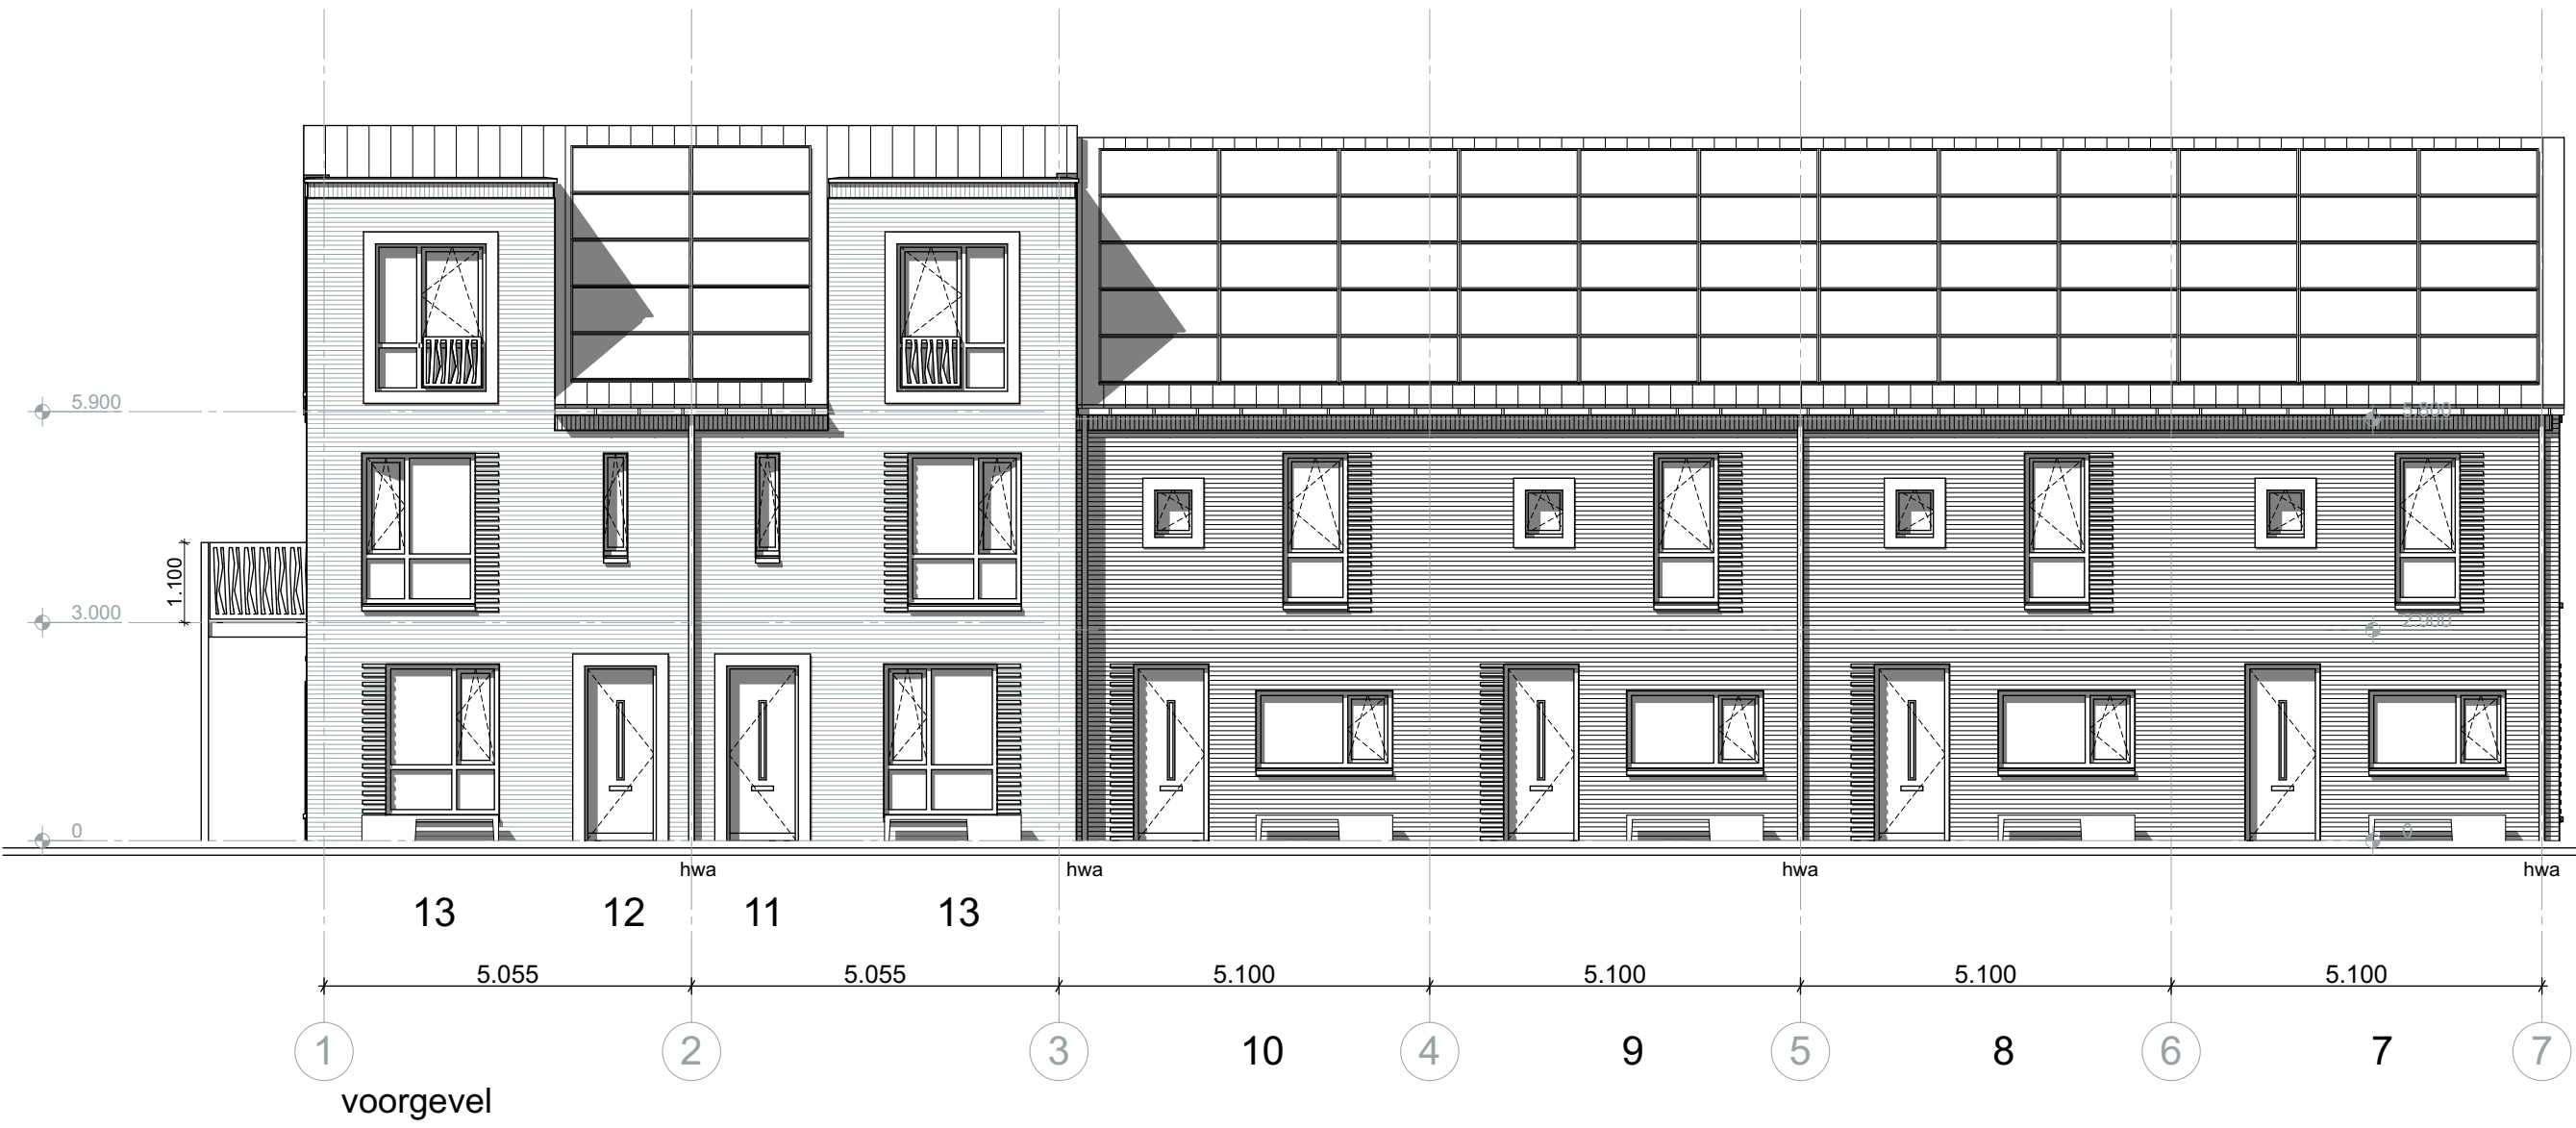

geesink
weusten
architecten

Utrechtseweg 167
6812 AC Arnhem
T 026 443 6972
F 026 445 8832

info@geesinkweusten.nl
www.geesinkweusten.nl

project:	43 woningen - Berkel en Rodenrijs		
onderdeel:	Blok 5, woning 7-13, gevels en doorsneden		
opdrachtgever:	Klaassen Vastgoedontwikkeling B.V.		
schaal:	1:100	formaat:	A1
datum:	25-10-2018	getekend:	
wijz. a:	01-11-2018	wijz. d:	
wijz. b:		wijz. e:	
wijz. c:		wijz. f:	
status:	definitief		
project nr.:	17-1956		
tek. nr.:	DO-200-5		