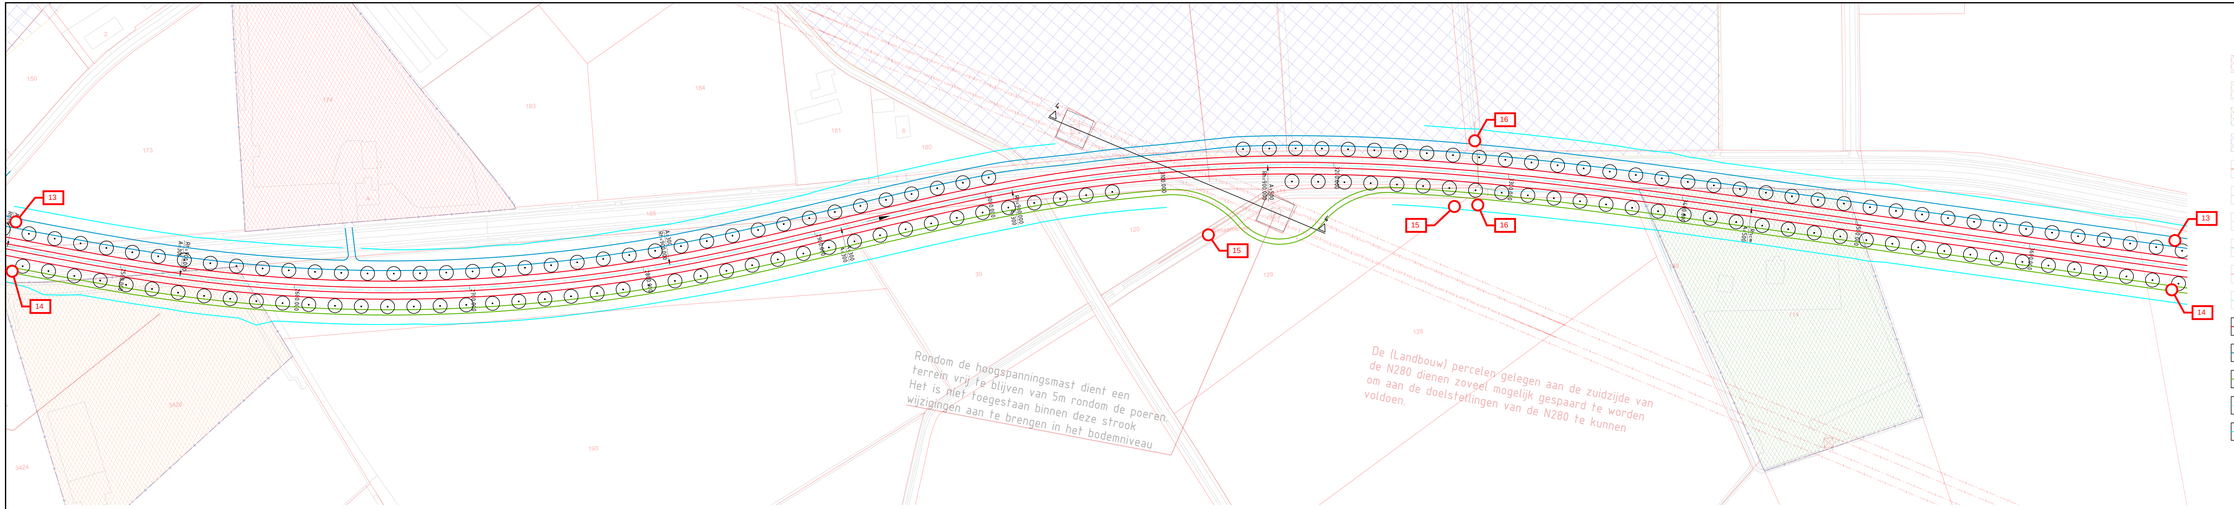

Verklaring

- Grondeigendom niet aanrasten
- Grondeigendom minimaal aanrasten
- Grondeigendom reeds verworven
- NNN gebied
- Leiding Gasunie
- Tennet Hoogspanningsnet
- Projectgrens
- Duiker-wateringang
- Primaire/secundaire wateringang
- Tertiaire wateringang
- Hoofdstructuur
- Parallelstructuur
- Fietspad
- Horizontaal alignement
- Nieuwe eigendomsgrens

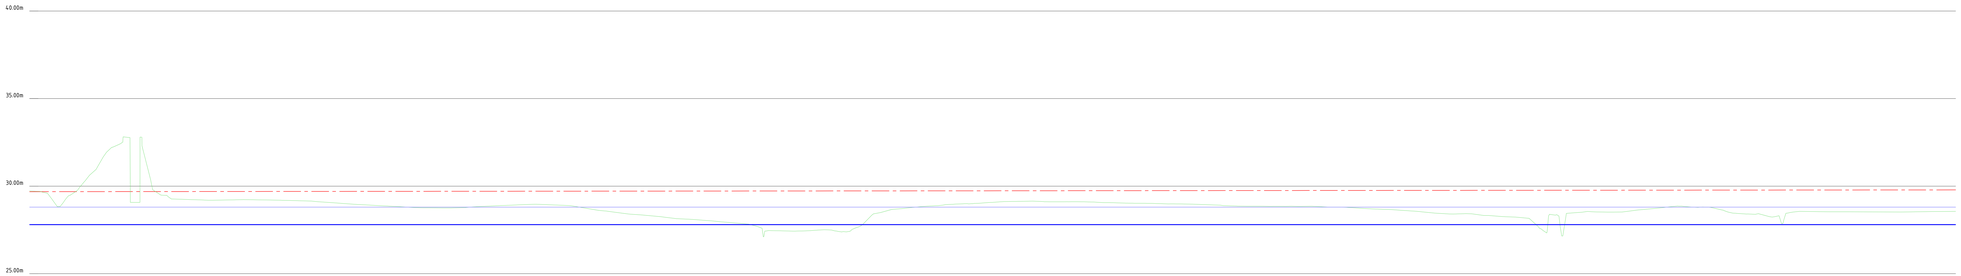

Lengteprofiel OBJ-1.1. Hoofdrijbaan - Middenberm - N280
Vertikale schaal 1:100

Metrering	29 640 - 29 800 / 29 820 - 29 880 / 29 900 - 29 960 / 29 980 - 30 040 / 30 060 - 30 120 / 30 140 - 30 200 / 30 220 - 30 280 / 30 300 - 30 360 / 30 380 - 30 440 / 30 460 - 30