


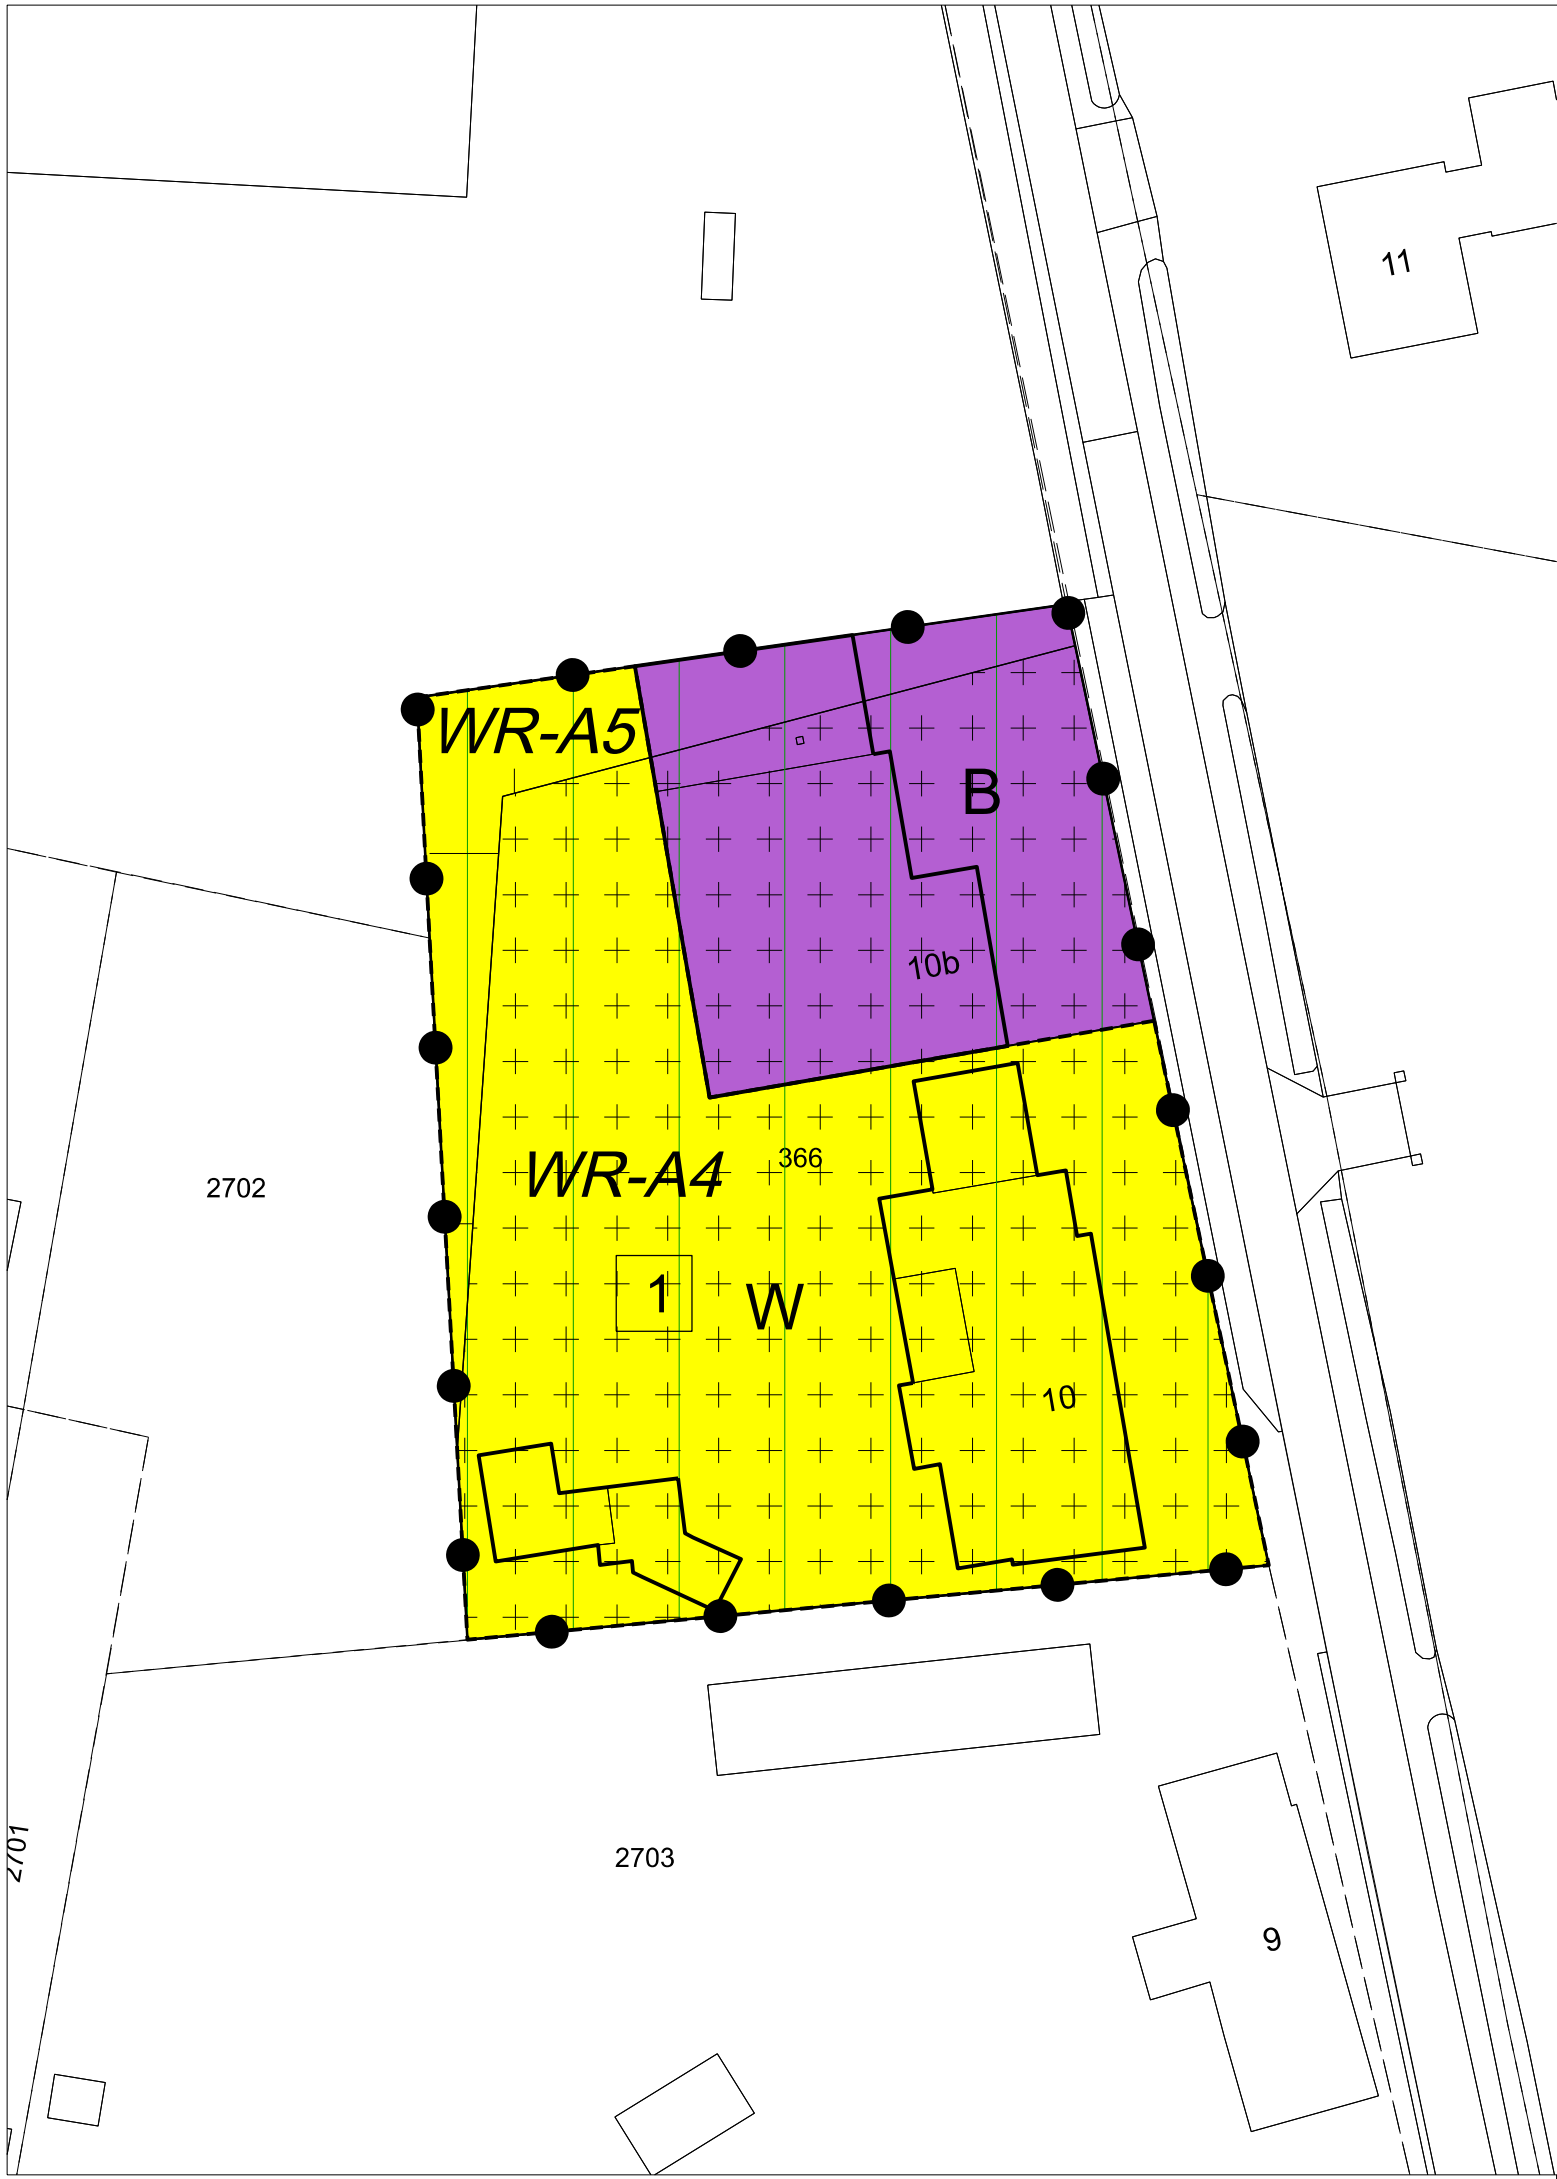

Plangebied

Plangebiedgrens

Bestemmingen

Bedrijf

Wonen

Dubbelbestemmingen

Waarde - Archeologie 4

Waarde - Archeologie 5

Gebiedsaanduidingen

milieuzone - boringsvrije zone

Bouwvlak

bouwvlak

Maatvoeringaanduidingen

maximum aantal wooneenheden

Verklaringen

bestaande bebouwing en kadastrale ondergrond

Bestemmingsplan 'Grote Laak 10, Roggel'

Gemeente Leudal

NL.IMRO.1640...

projectnr. BRO:	P06786	status:	concept	wijziging:	dd-mm-jjjj / tek
projectnr. TPG:	EP_RO-2006_923	concept:	02-08-2023 / lvW	wijziging:	dd-mm-jjjj / tek
schaal:	1:500	voorontwerp:	dd-mm-jjjj / tek	wijziging:	dd-mm-jjjj / tek
formaat:	A3	ontwerp:	dd-mm-jjjj / tek	laatste wijziging:	dd-mm-jjjj / tek
deelplan:	-	vastgesteld:	dd-mm-jjjj / tek	bestandsnaam:	{[IDN-nummer]}.dgn

