


Bijlage 2. Kaart bestemmingssituatie (2e herziening)

Legenda

Verkeer

Groen

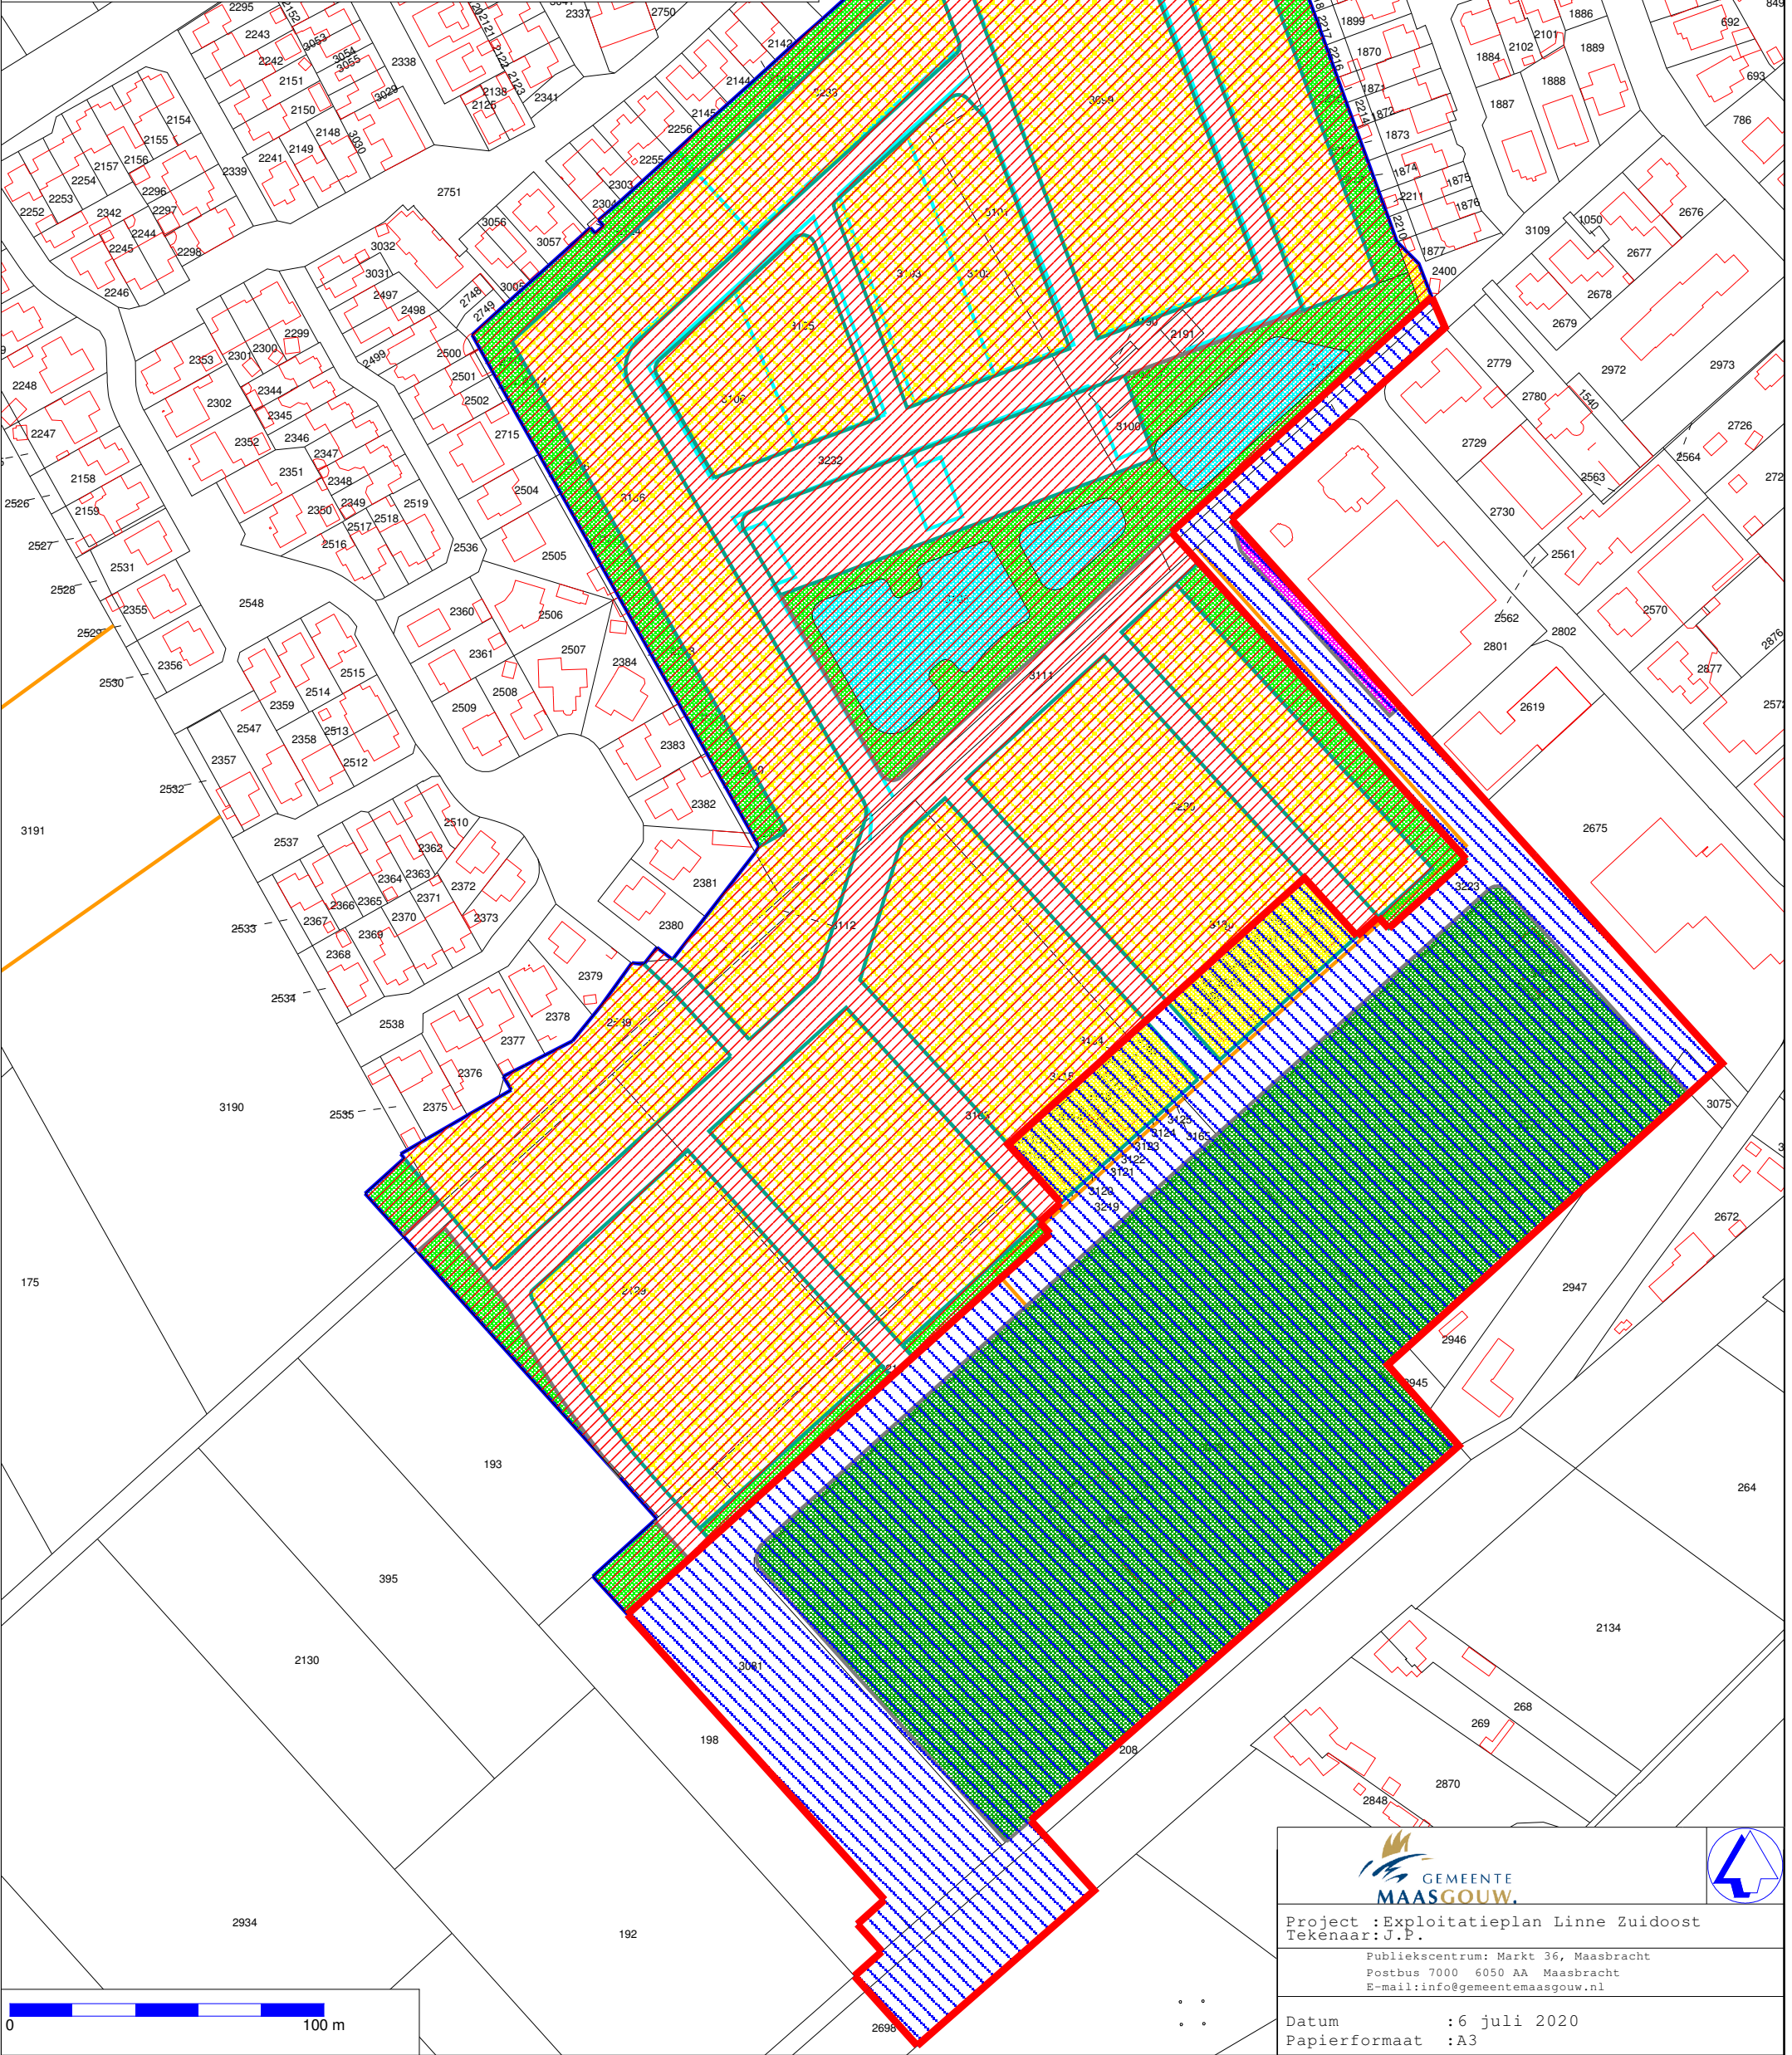

GEMEENTE
MAASGOUW



Project : Exploitatieplan Linne Zuidoost
Tekenaar: J.P.

Publiekscentrum: Markt 36, Maasbracht
Postbus 7000 6050 AA Maasbracht
E-mail: info@gemeentemaasgouw.nl

Datum : 6 juli 2020
Papierformaat : A3