



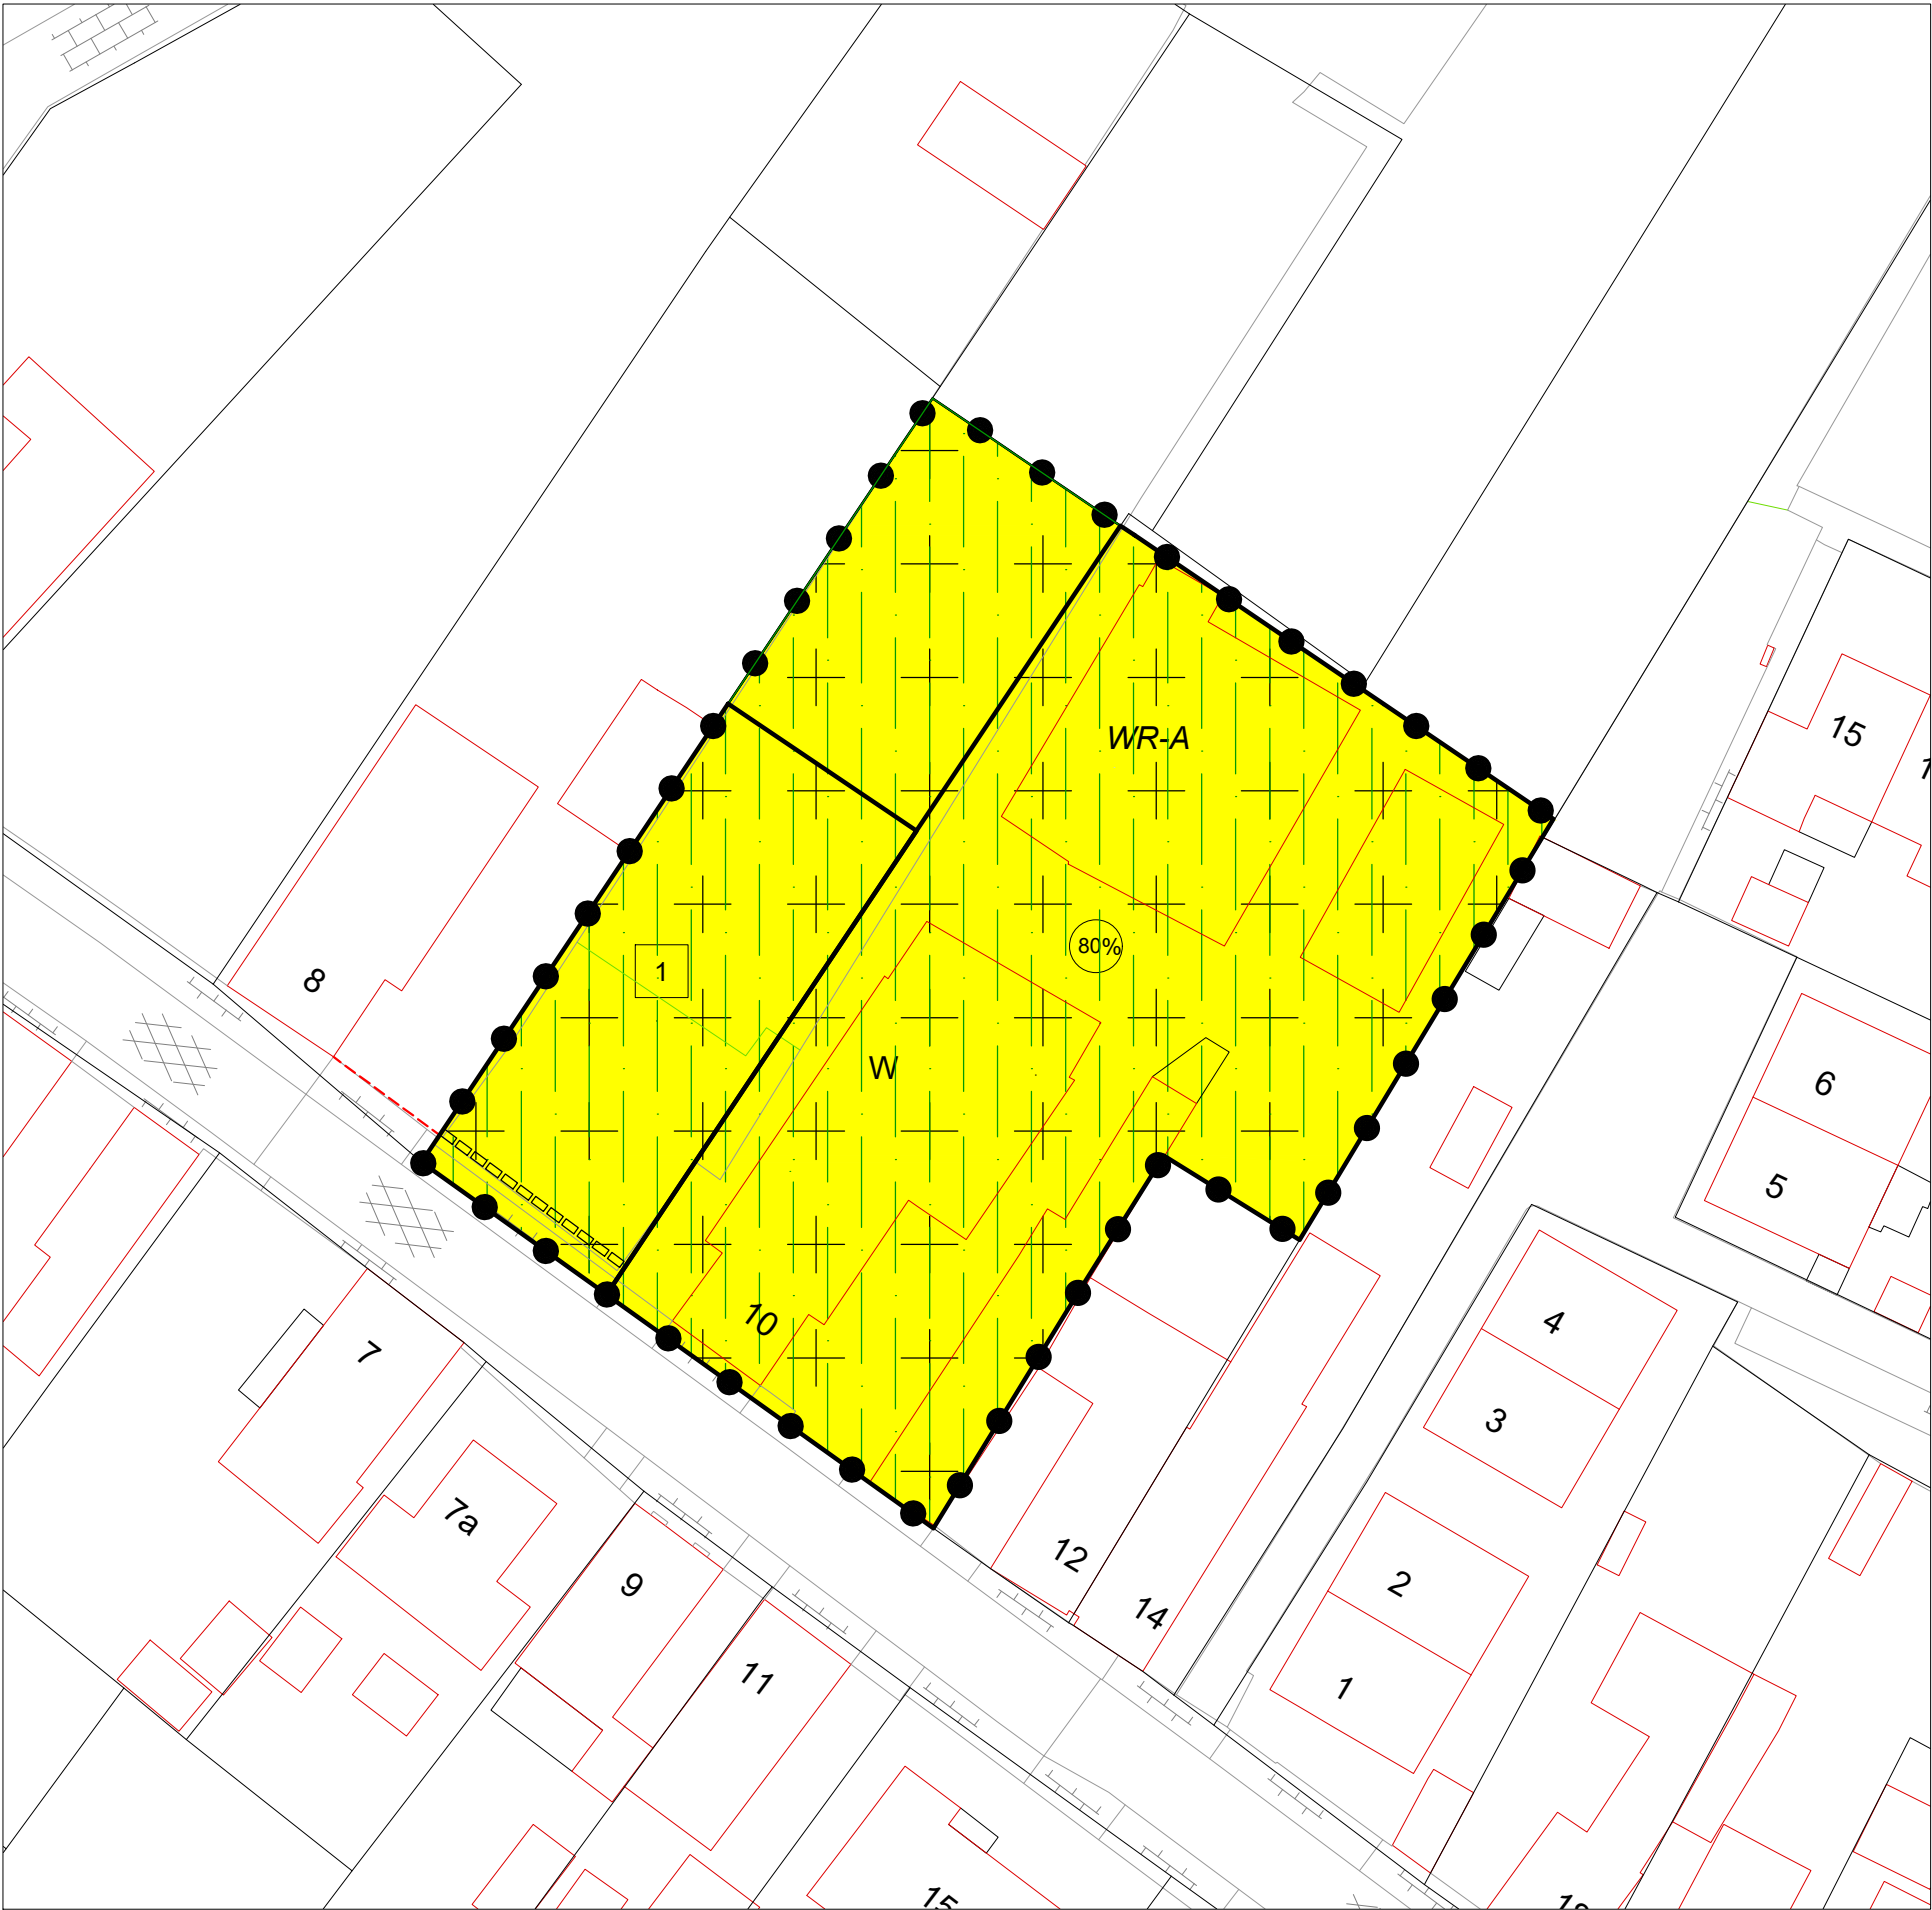

- LEGENDA:**
- Plangebied**
- plangebied
- Bestemmingen**
- enkelbestemmingen*
- W Wonen
- dubbelbestemmingen*
- WR-A Waarde - Archeologie
- Aanduidingen**
- gebiedsaanduidingen*
- milieuzone - roerdalslenk 2
- bouwvlakken*
- bouwvlak
- maatvoeringsaanduidingen*
- E maximum aantal wooneenheden
 - D% maximum bebouwingspercentage (%)
- figuur*
- gevellijn
- Verklaringen**
- ondergrond: BGT en DKK (d.d. 08-05-2023)

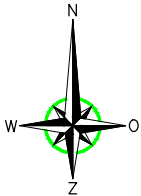

Verbeelding	status:	vastgesteld
	besluitnummer:	
Bestemmingsplan 'Groenstraat ongenummerd'	datum:	16-04-2024
	wijziging:	
	getekend:	RS
	schaal:	1:500
	bladformaat:	A3
Gemeente Maasgouw	idn besluitgebied:	NL.IMRO.1641.BPL123-VG01



Kerkstraat 4
6367 JE Voerendaal
Tel: 045-5753255

Kerkstraat 2
6095 BE Baexem
Tel: 0475-459260

www.aelmans.com
info@aelmans.com