


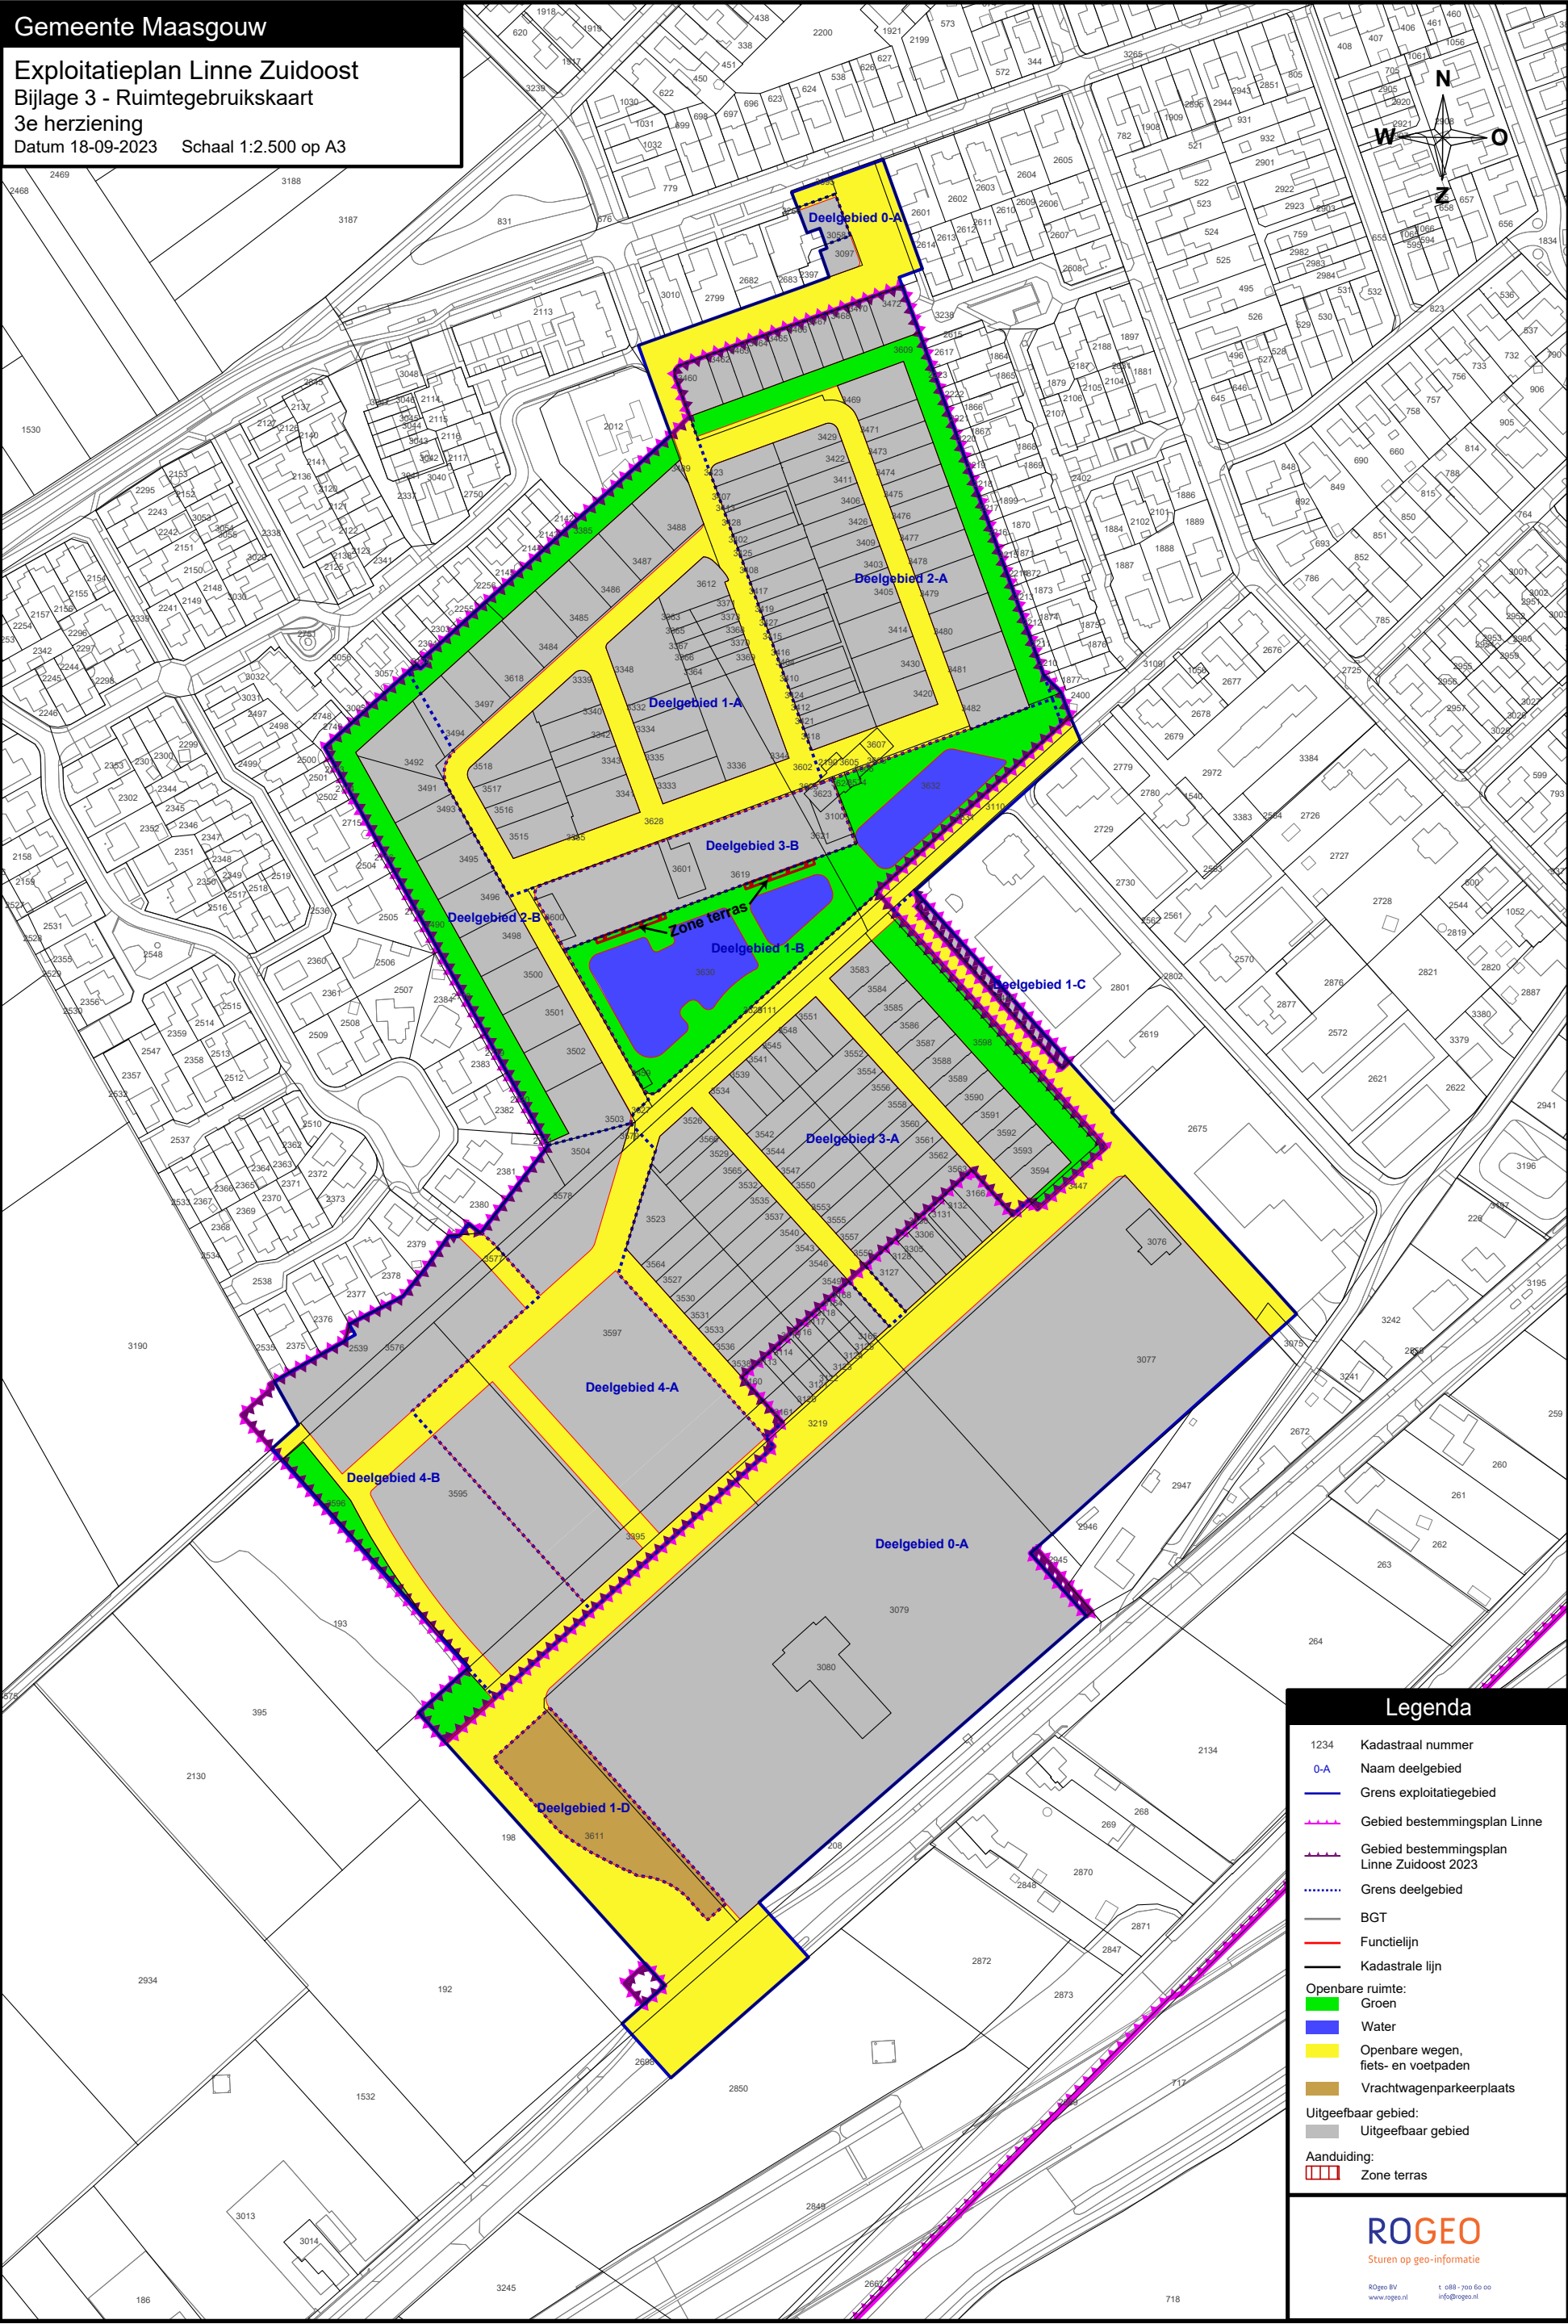

Legenda

- 1234 Kadastraal nummer
- 0-A Naam deelgebied
- Grens exploitatiegebied
- Gebied bestemmingsplan Linne
- Gebied bestemmingsplan Linne Zuidoost 2023
- Grens deelgebied
- BGT
- Functielijn
- Kadastrale lijn
- Openbare ruimte:
 - Groen
 - Water
 - Openbare wegen, fiets- en voetpaden
 - Vrachtwagenparkeerplaats
- Uitgeefbaar gebied:
 - Uitgeefbaar gebied
- Aanduiding:
 - Zone terras