
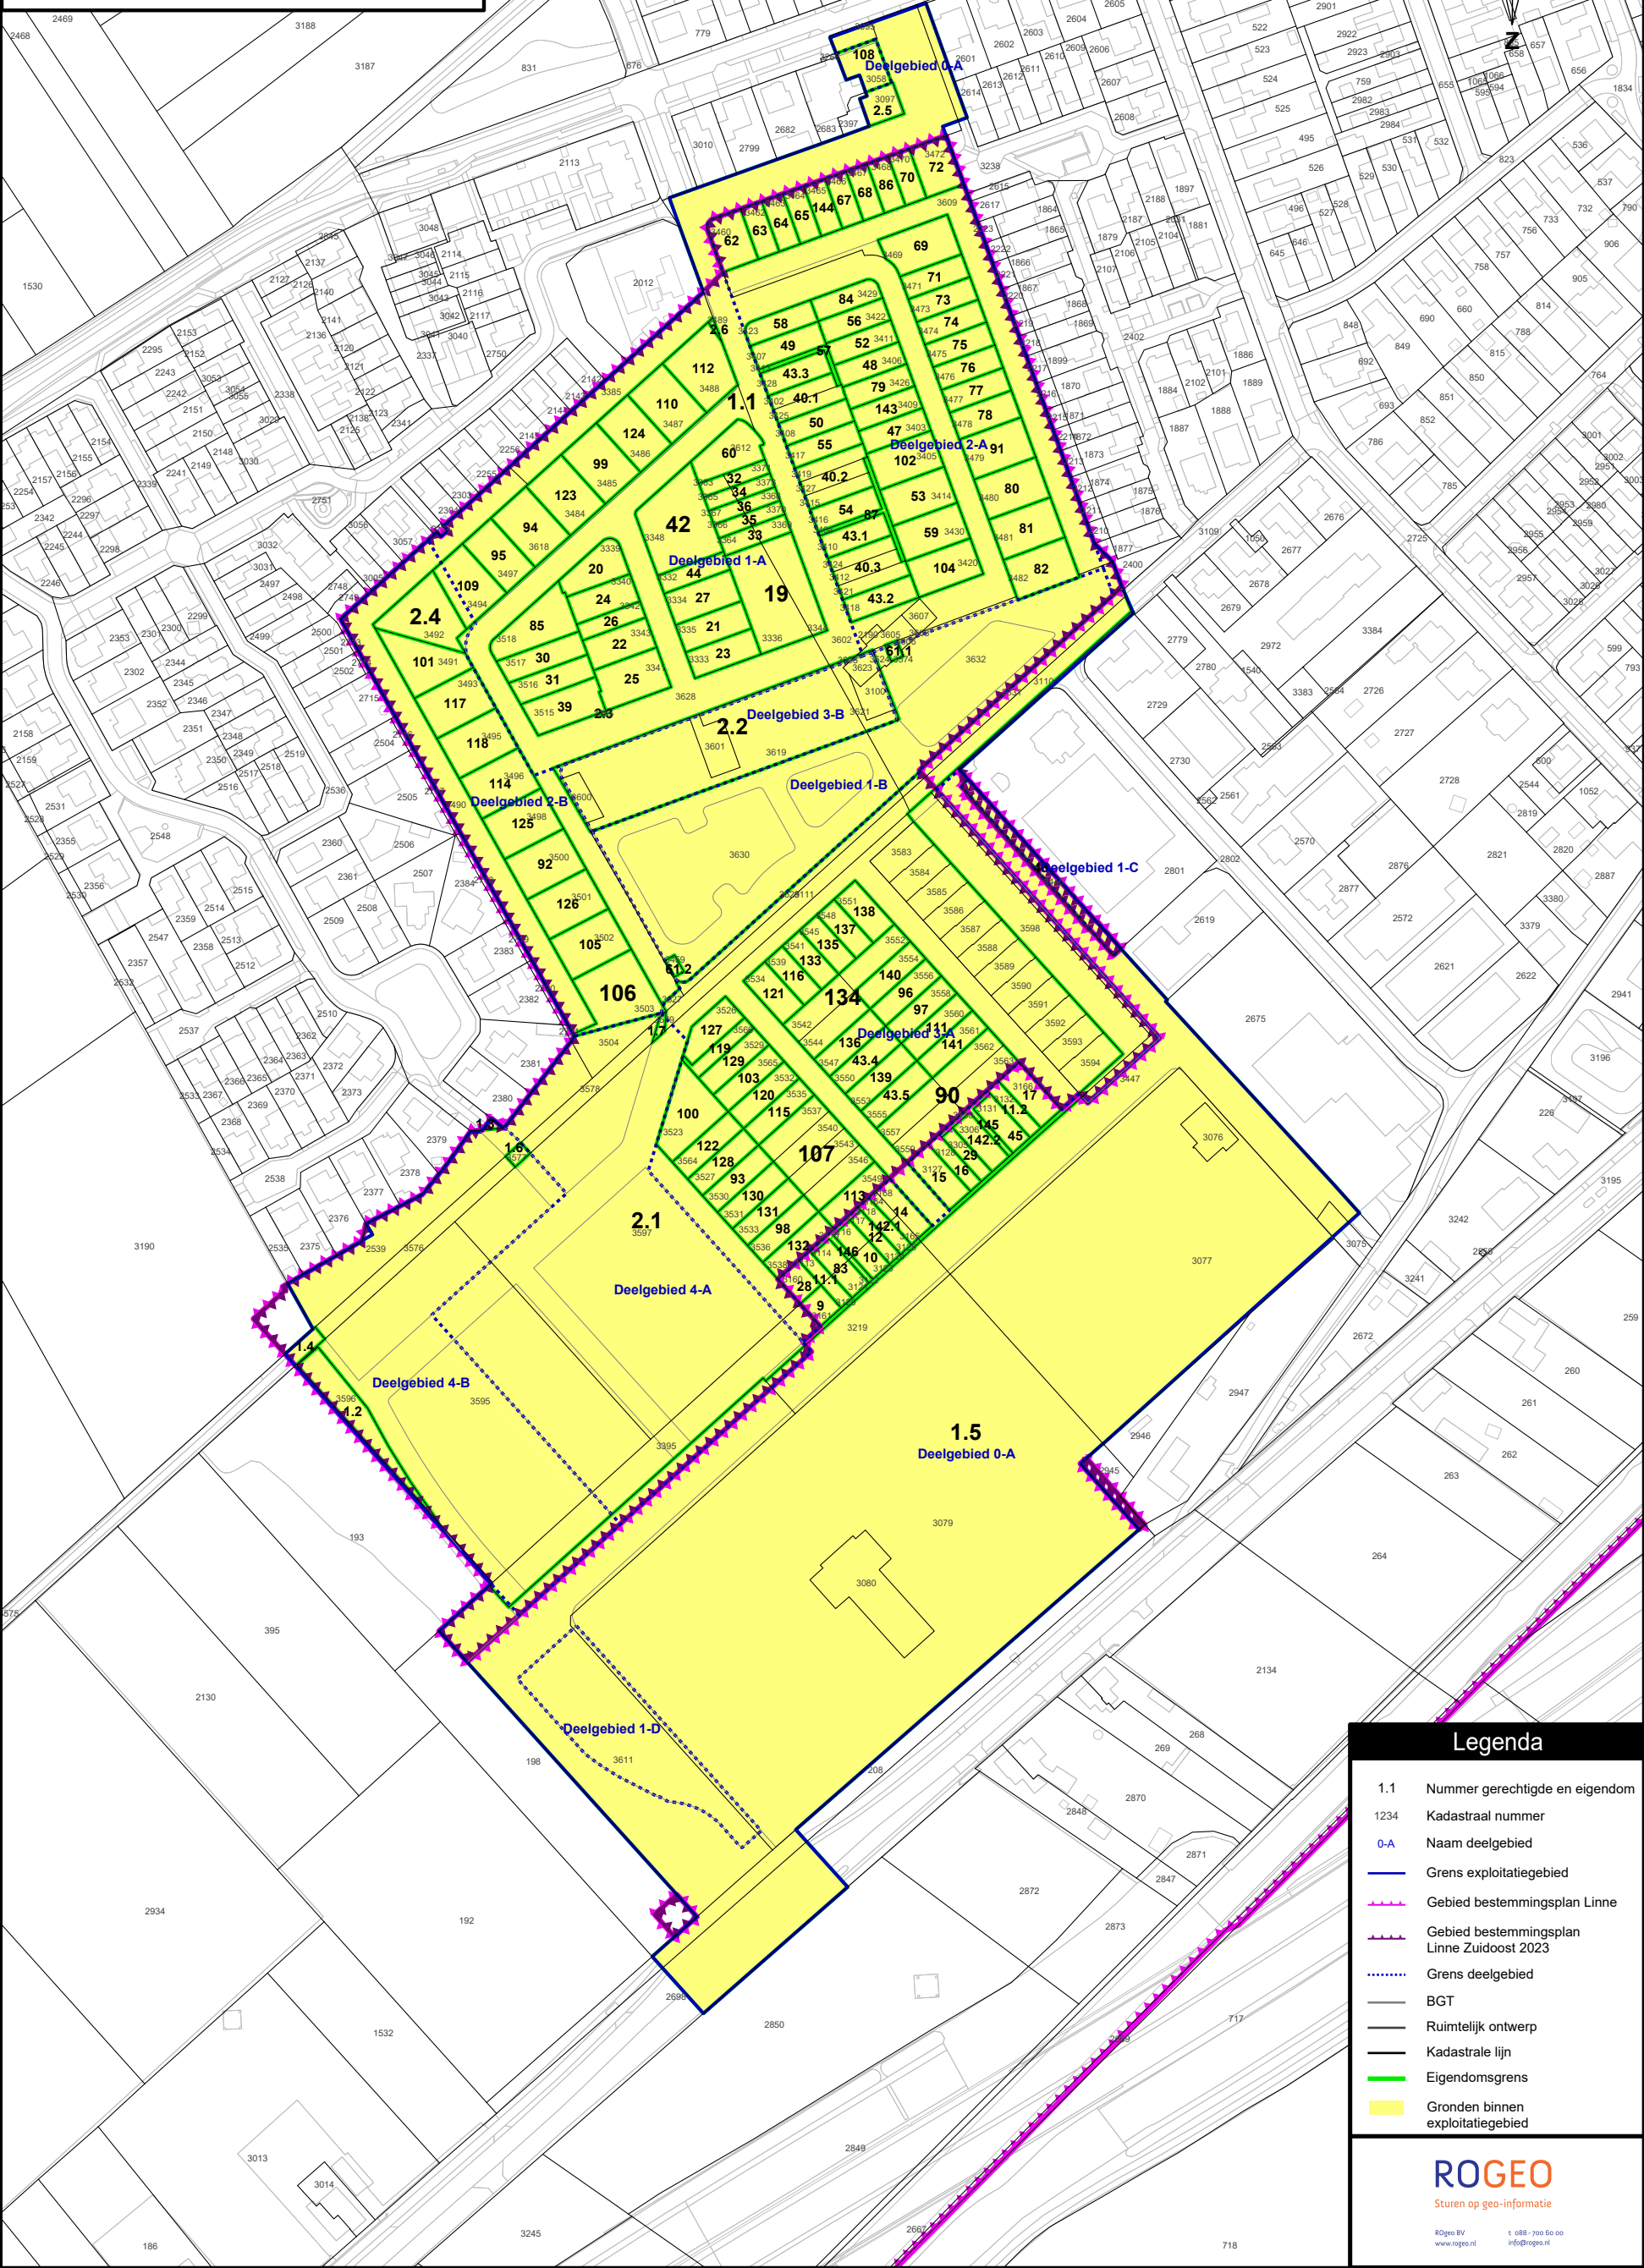


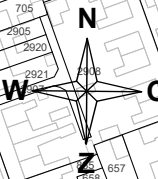

Legenda

- 1.1 Nummer gerechtigde en eigendom
- 1234 Kadastraal nummer
- 0-A Naam deelgebied
- Grens exploitatiegebied
- Gebied bestemmingsplan Linne
- Gebied bestemmingsplan Linne Zuidoost 2023
- Grens deelgebied
- BGT
- Ruimtelijk ontwerp
- Kadastrale lijn
- Eigendomsgrens
- Gronden binnen exploitatiegebied