


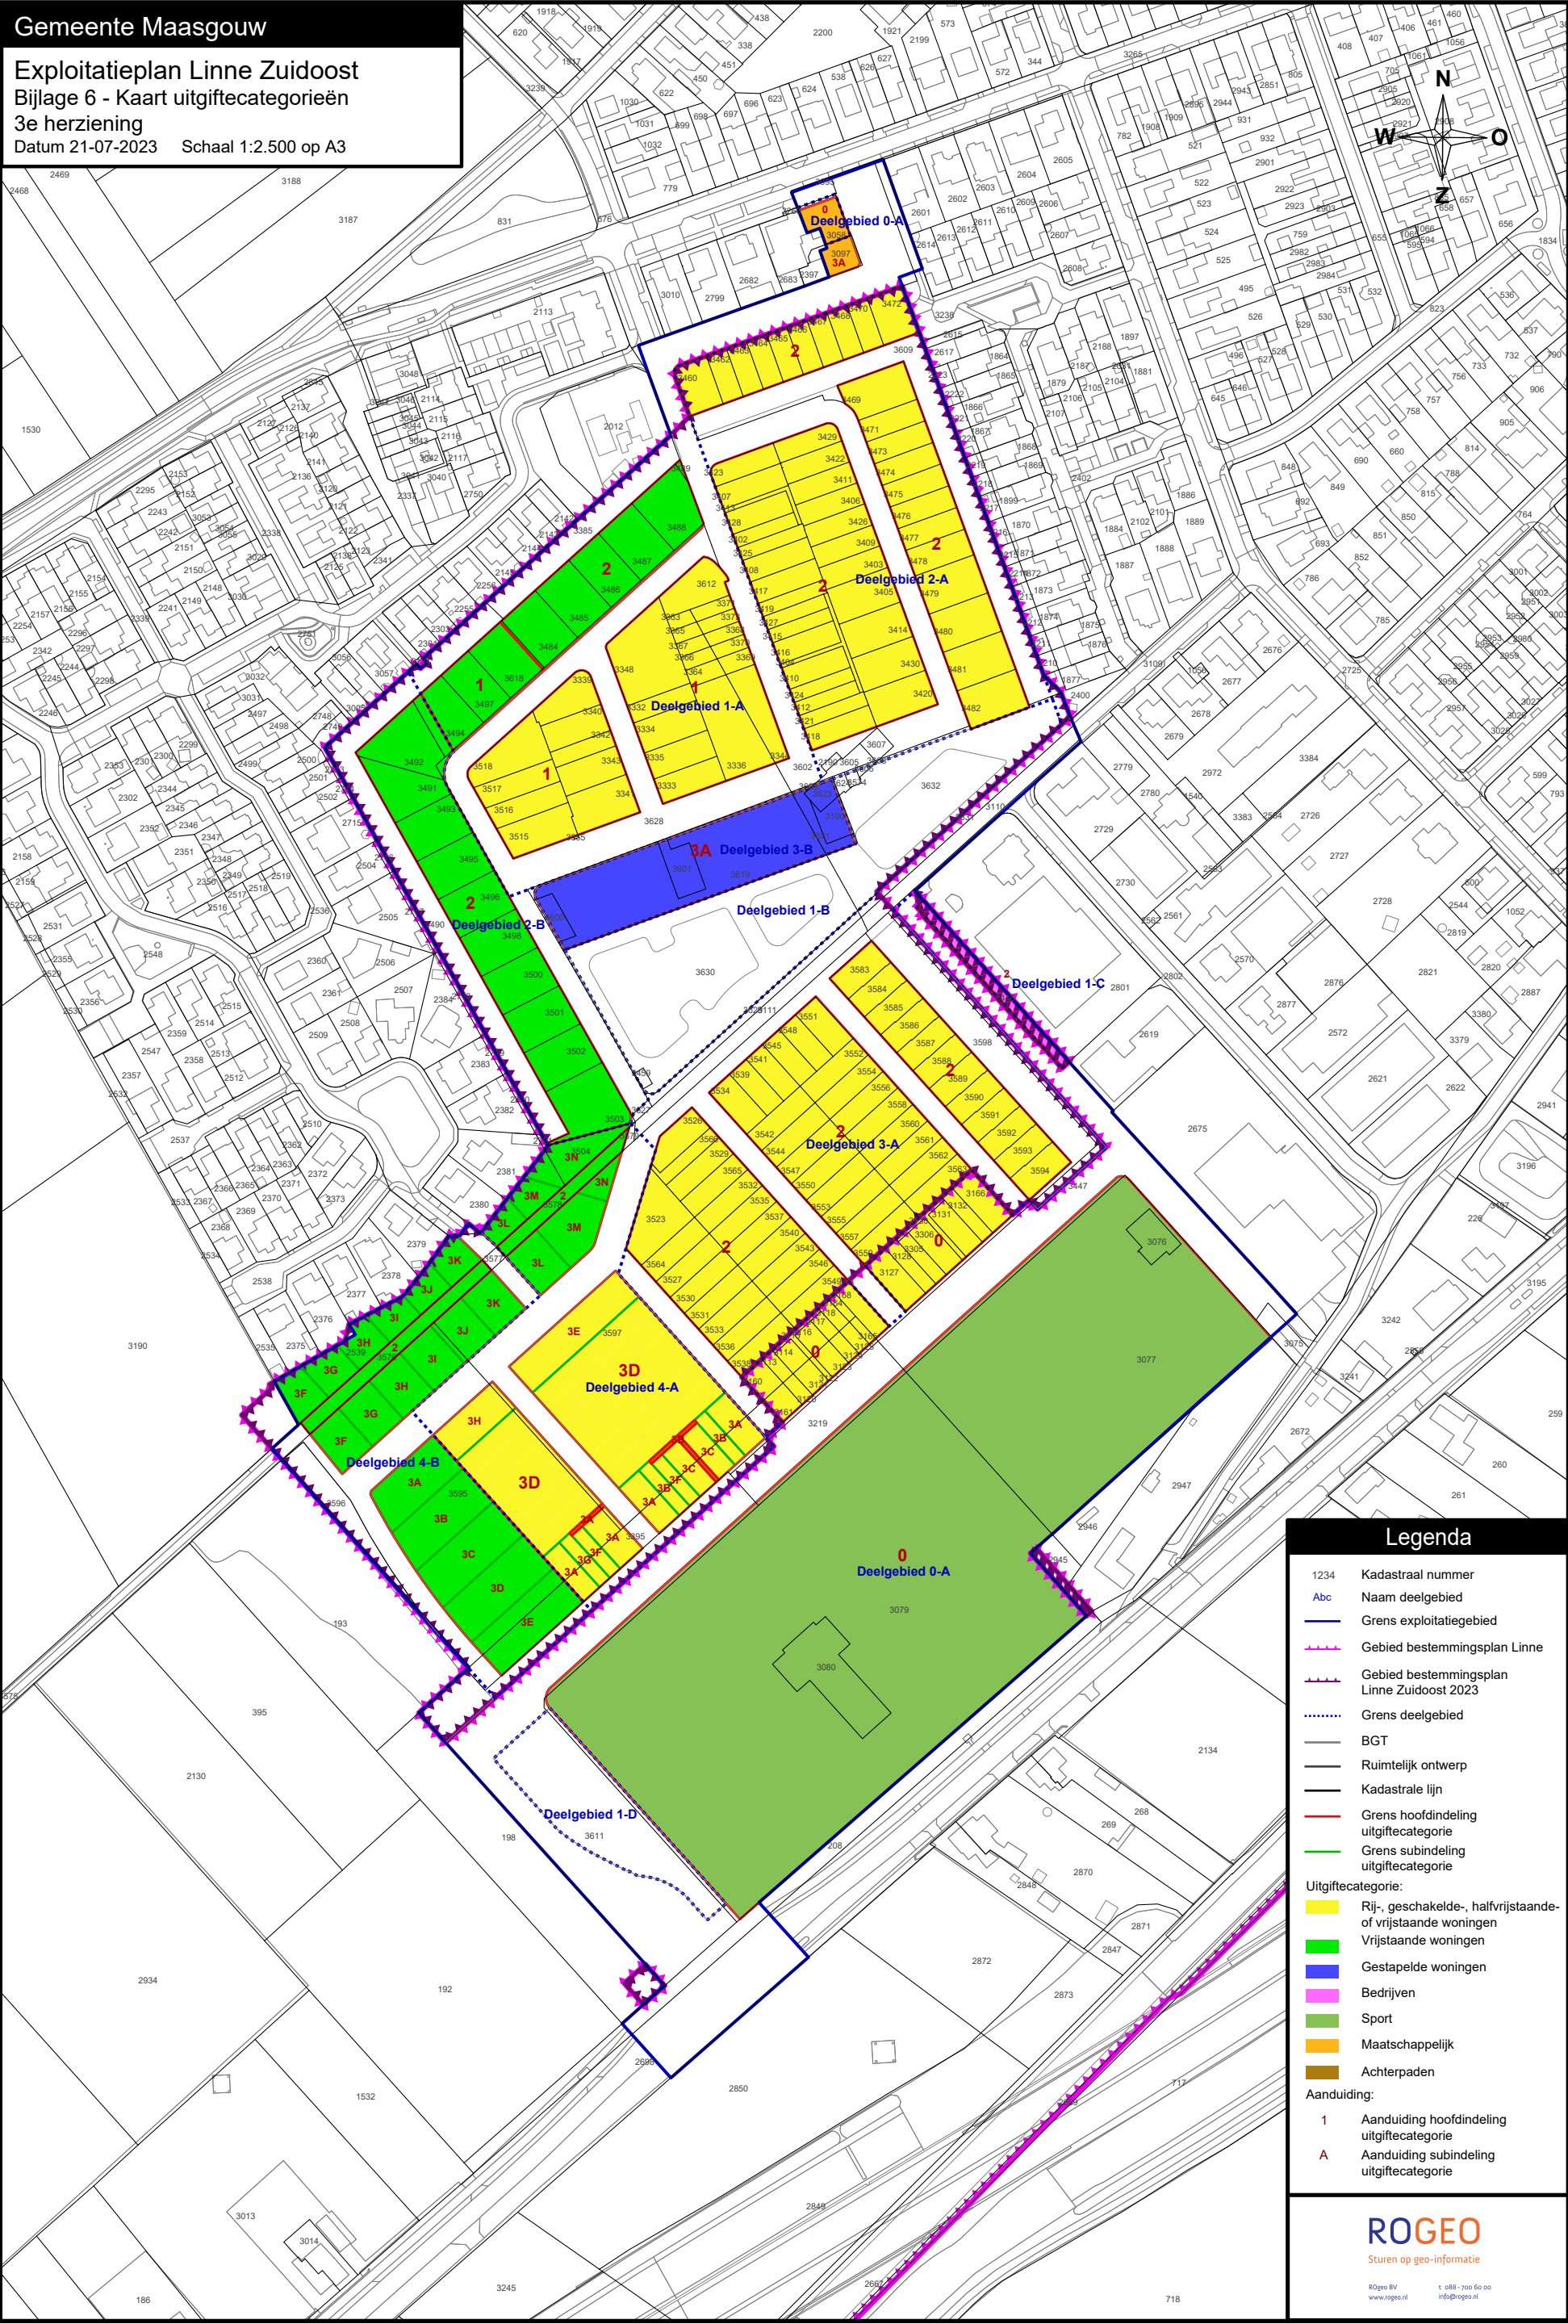

Legenda

- 1234 Kadastraal nummer
Abc Naam deelgebied
— Grens exploitatiegebied
— Gebied bestemmingsplan Linne
— Gebied bestemmingsplan Linne Zuidoost 2023
— Grens deelgebied
— BGT
— Ruimtelijk ontwerp
— Kadastrale lijn
— Grens hoofdindeling uitgiftecategorie
— Grens subindeling uitgiftecategorie
- Uitgiftecategorie:
- Rij-, geschakelde-, halfvrijstaande- of vrijstaande woningen
 - Vrijstaande woningen
 - Gestapelde woningen
 - Bedrijven
 - Sport
 - Maatschappelijk
 - Achterpaden
- Aanduiding:
- 1 Aanduiding hoofdindeling uitgiftecategorie
 - A Aanduiding subindeling uitgiftecategorie