


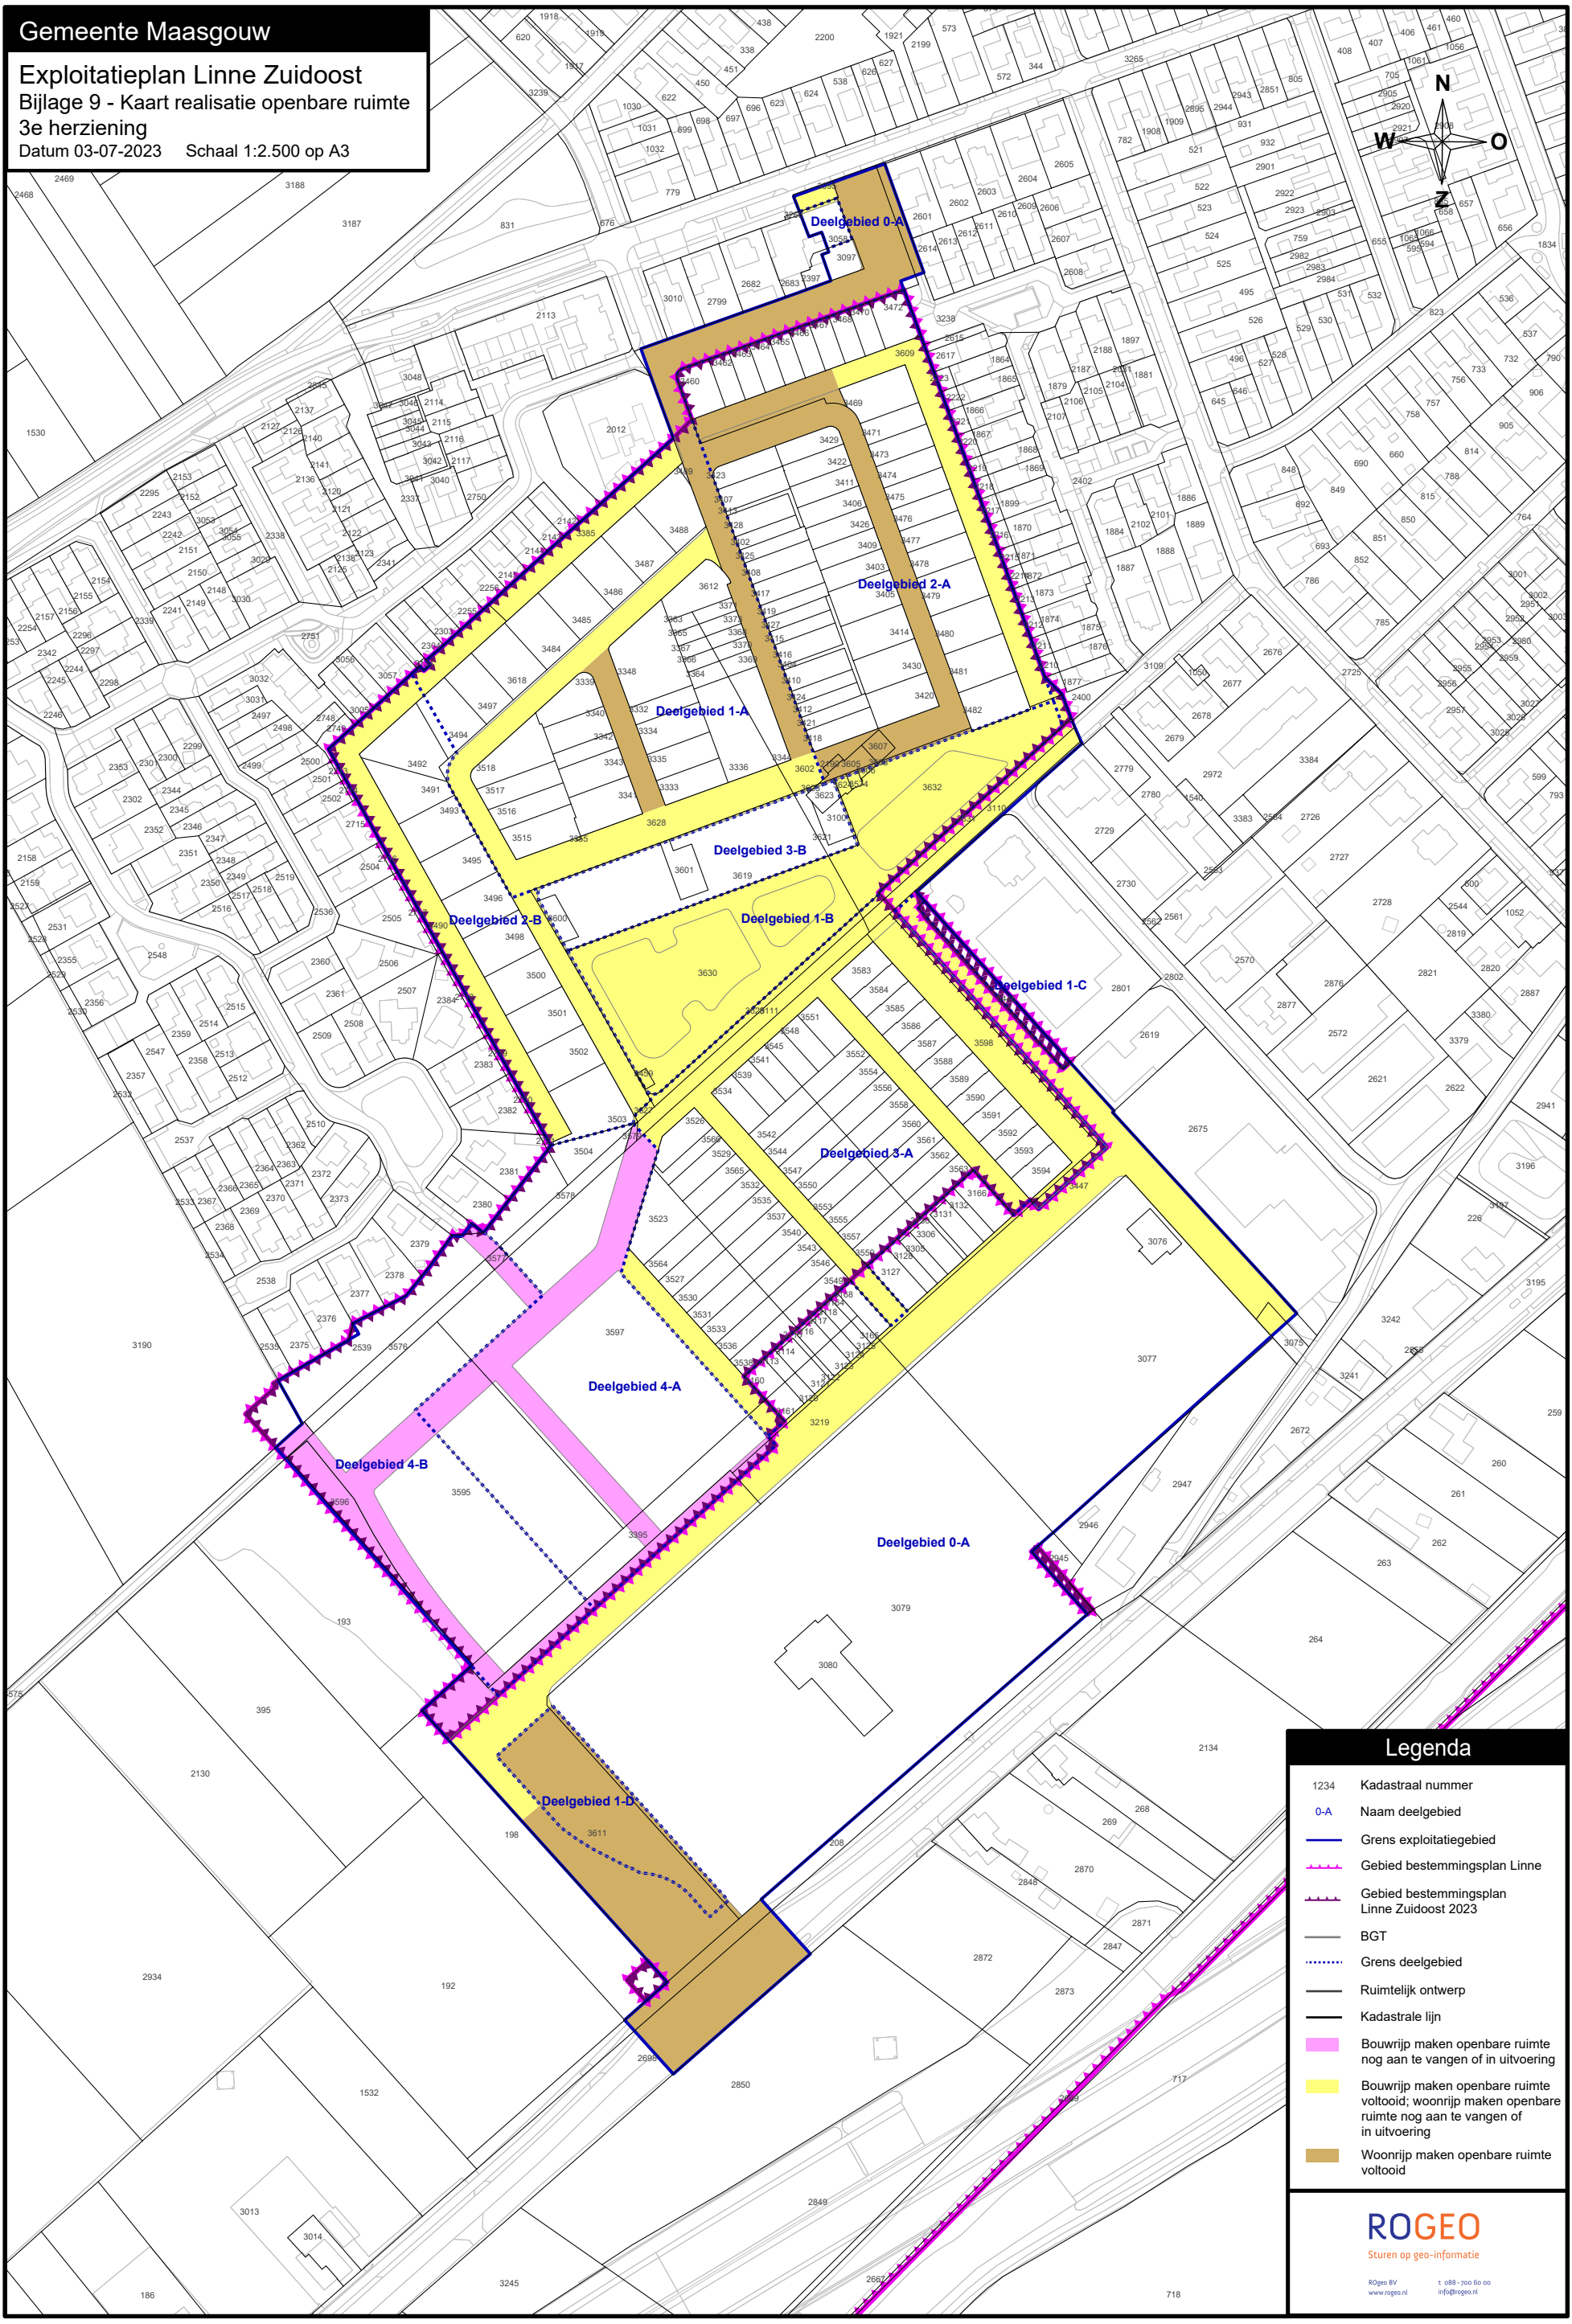

Legenda

- 1234 Kadastraal nummer
- 0-A Naam deelgebied
- Grens exploitatiegebied
- Gebied bestemmingsplan Linne
- Gebied bestemmingsplan Linne Zuidoost 2023
- BGT
- Grens deelgebied
- Ruimtelijk ontwerp
- Kadastrale lijn
- Bouwrijp maken openbare ruimte nog aan te vangen of in uitvoering
- Bouwrijp maken openbare ruimte voltooid; woonrijp maken openbare ruimte nog aan te vangen of in uitvoering
- Woonrijp maken openbare ruimte voltooid