
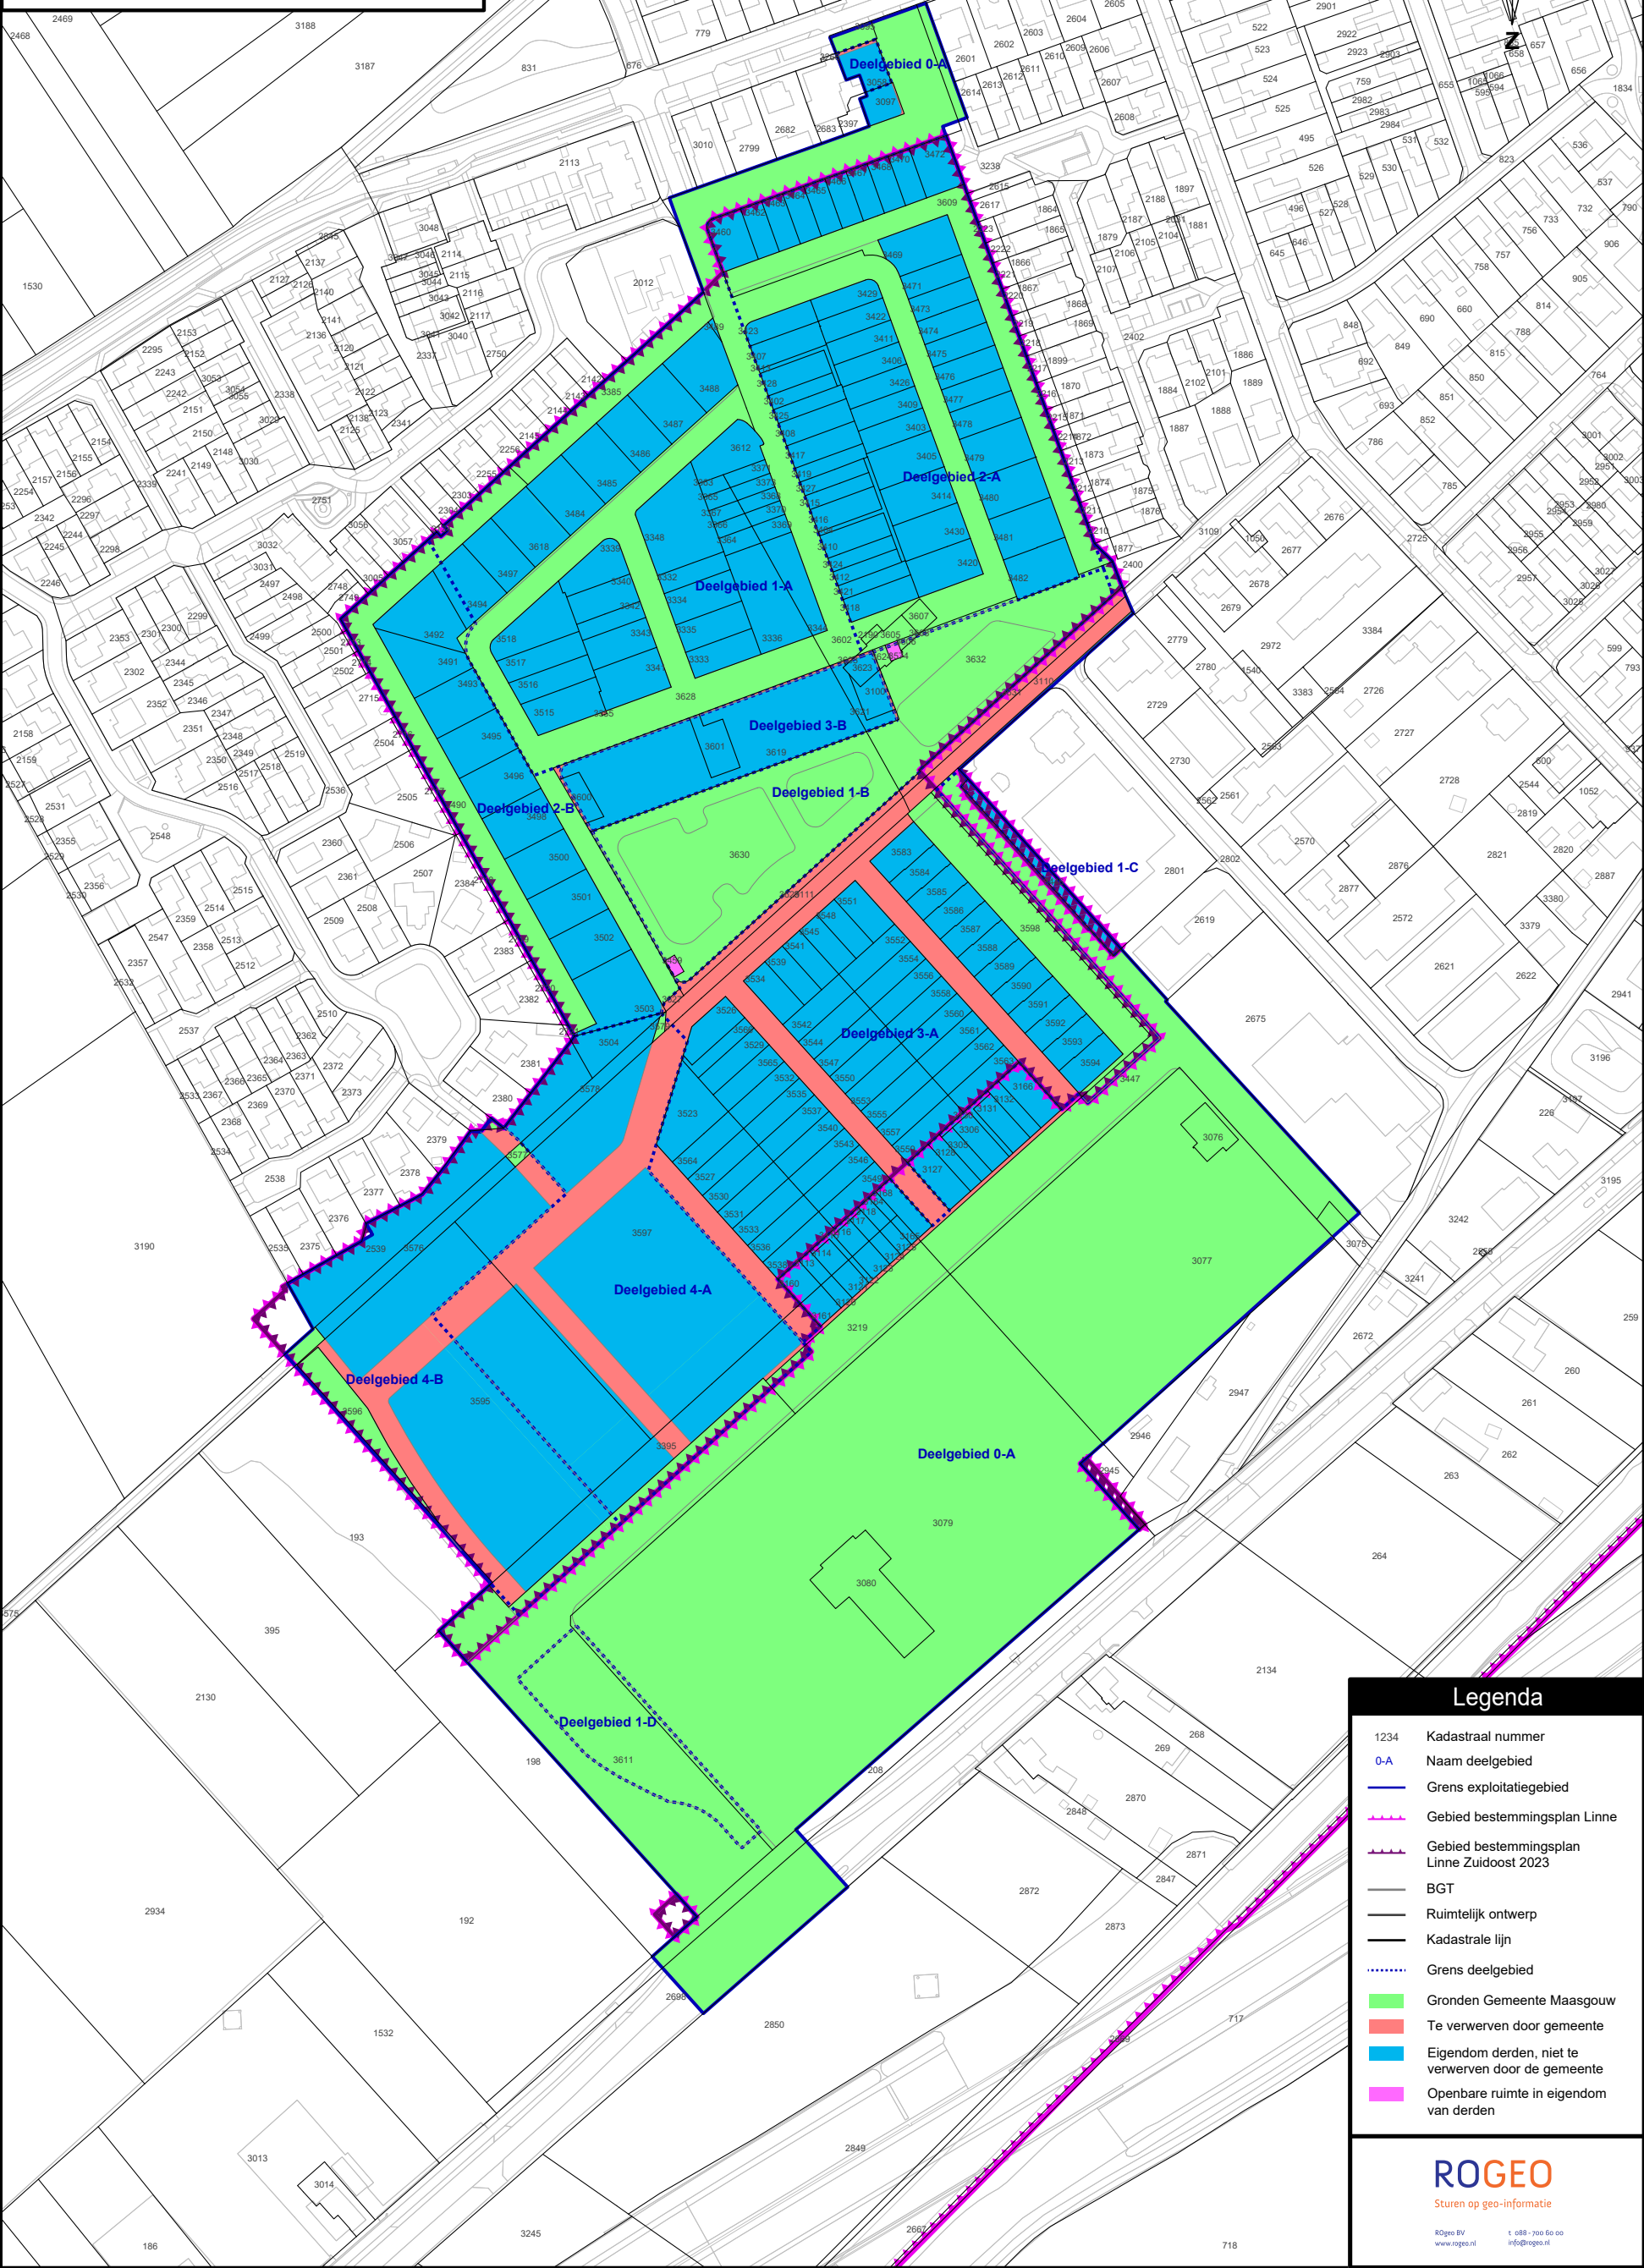


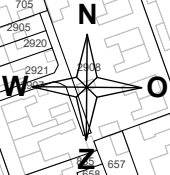

Legenda

- 1234 Kadastraal nummer
- 0-A Naam deelgebied
- Grens exploitatiegebied
- Gebied bestemmingsplan Linne
- Gebied bestemmingsplan Linne Zuidoost 2023
- BGT
- Ruimtelijk ontwerp
- Kadastrale lijn
- Grens deelgebied
- Gronden Gemeente Maasgouw
- Te verwerven door gemeente
- Eigendom derden, niet te verwerven door de gemeente
- Openbare ruimte in eigendom van derden