


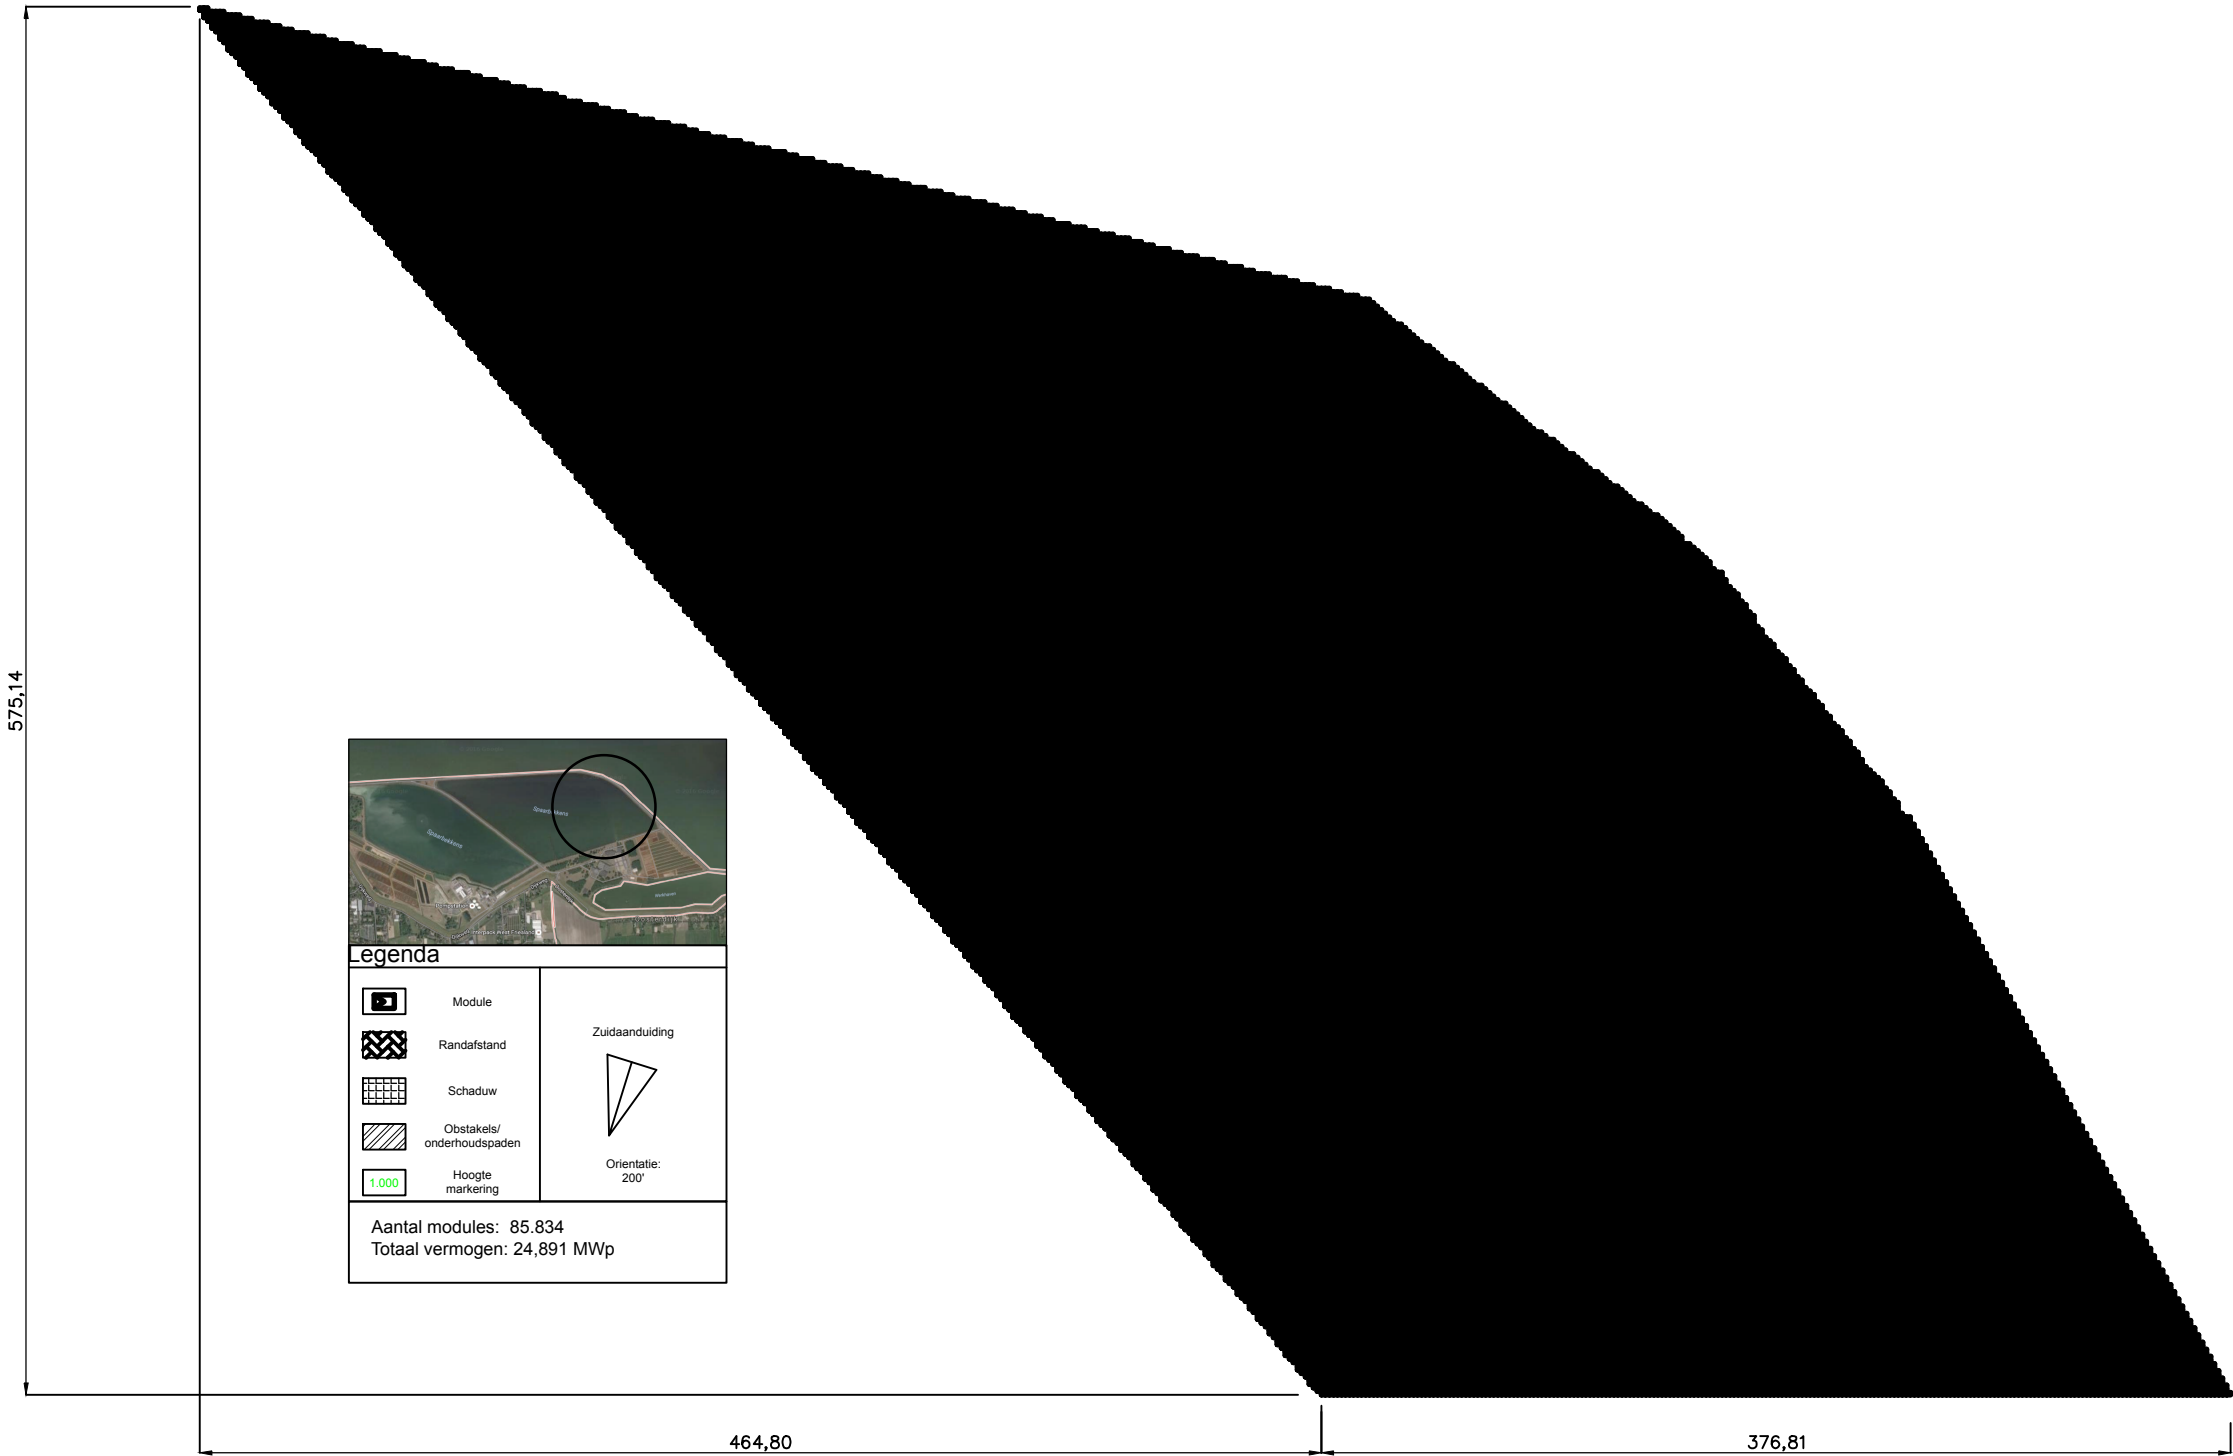

Legenda

	Module
	Randafstand
	Schaduw
	Obstakels/ onderhoudspaden
	Hoogte markering

Zuیداانuiding

Aantal modules: 85.834
Totaal vermogen: 24,891 MWp

	3			4	
	1	indeling	241116	2	
get.	gewijzigd	d.d.	get.	gewijzigd	d.d.

PWN. Puur water en natuur.



hoofdkantoor
rijksweg 501 1991 AS Velserbroek
postbus 2113 990 AC Velserbroek
telefoon 023 – 5413333
telefax 023 – 5256105

lokatie-plaats : Andijk
onderwerp : Zonnepanelen
soort tekening : Positie
onderdeel : Veld V4K

get.: ECObouw	d.d. 29.9.'16	pwn project nr.	volg/blad nr.	—
gek.:	d.d.	schaal:	A3	AdV4K
gez.:	d.d.	afdeling		