



SITUATIE STATION
aan te vullen door klant
schaal 1:200

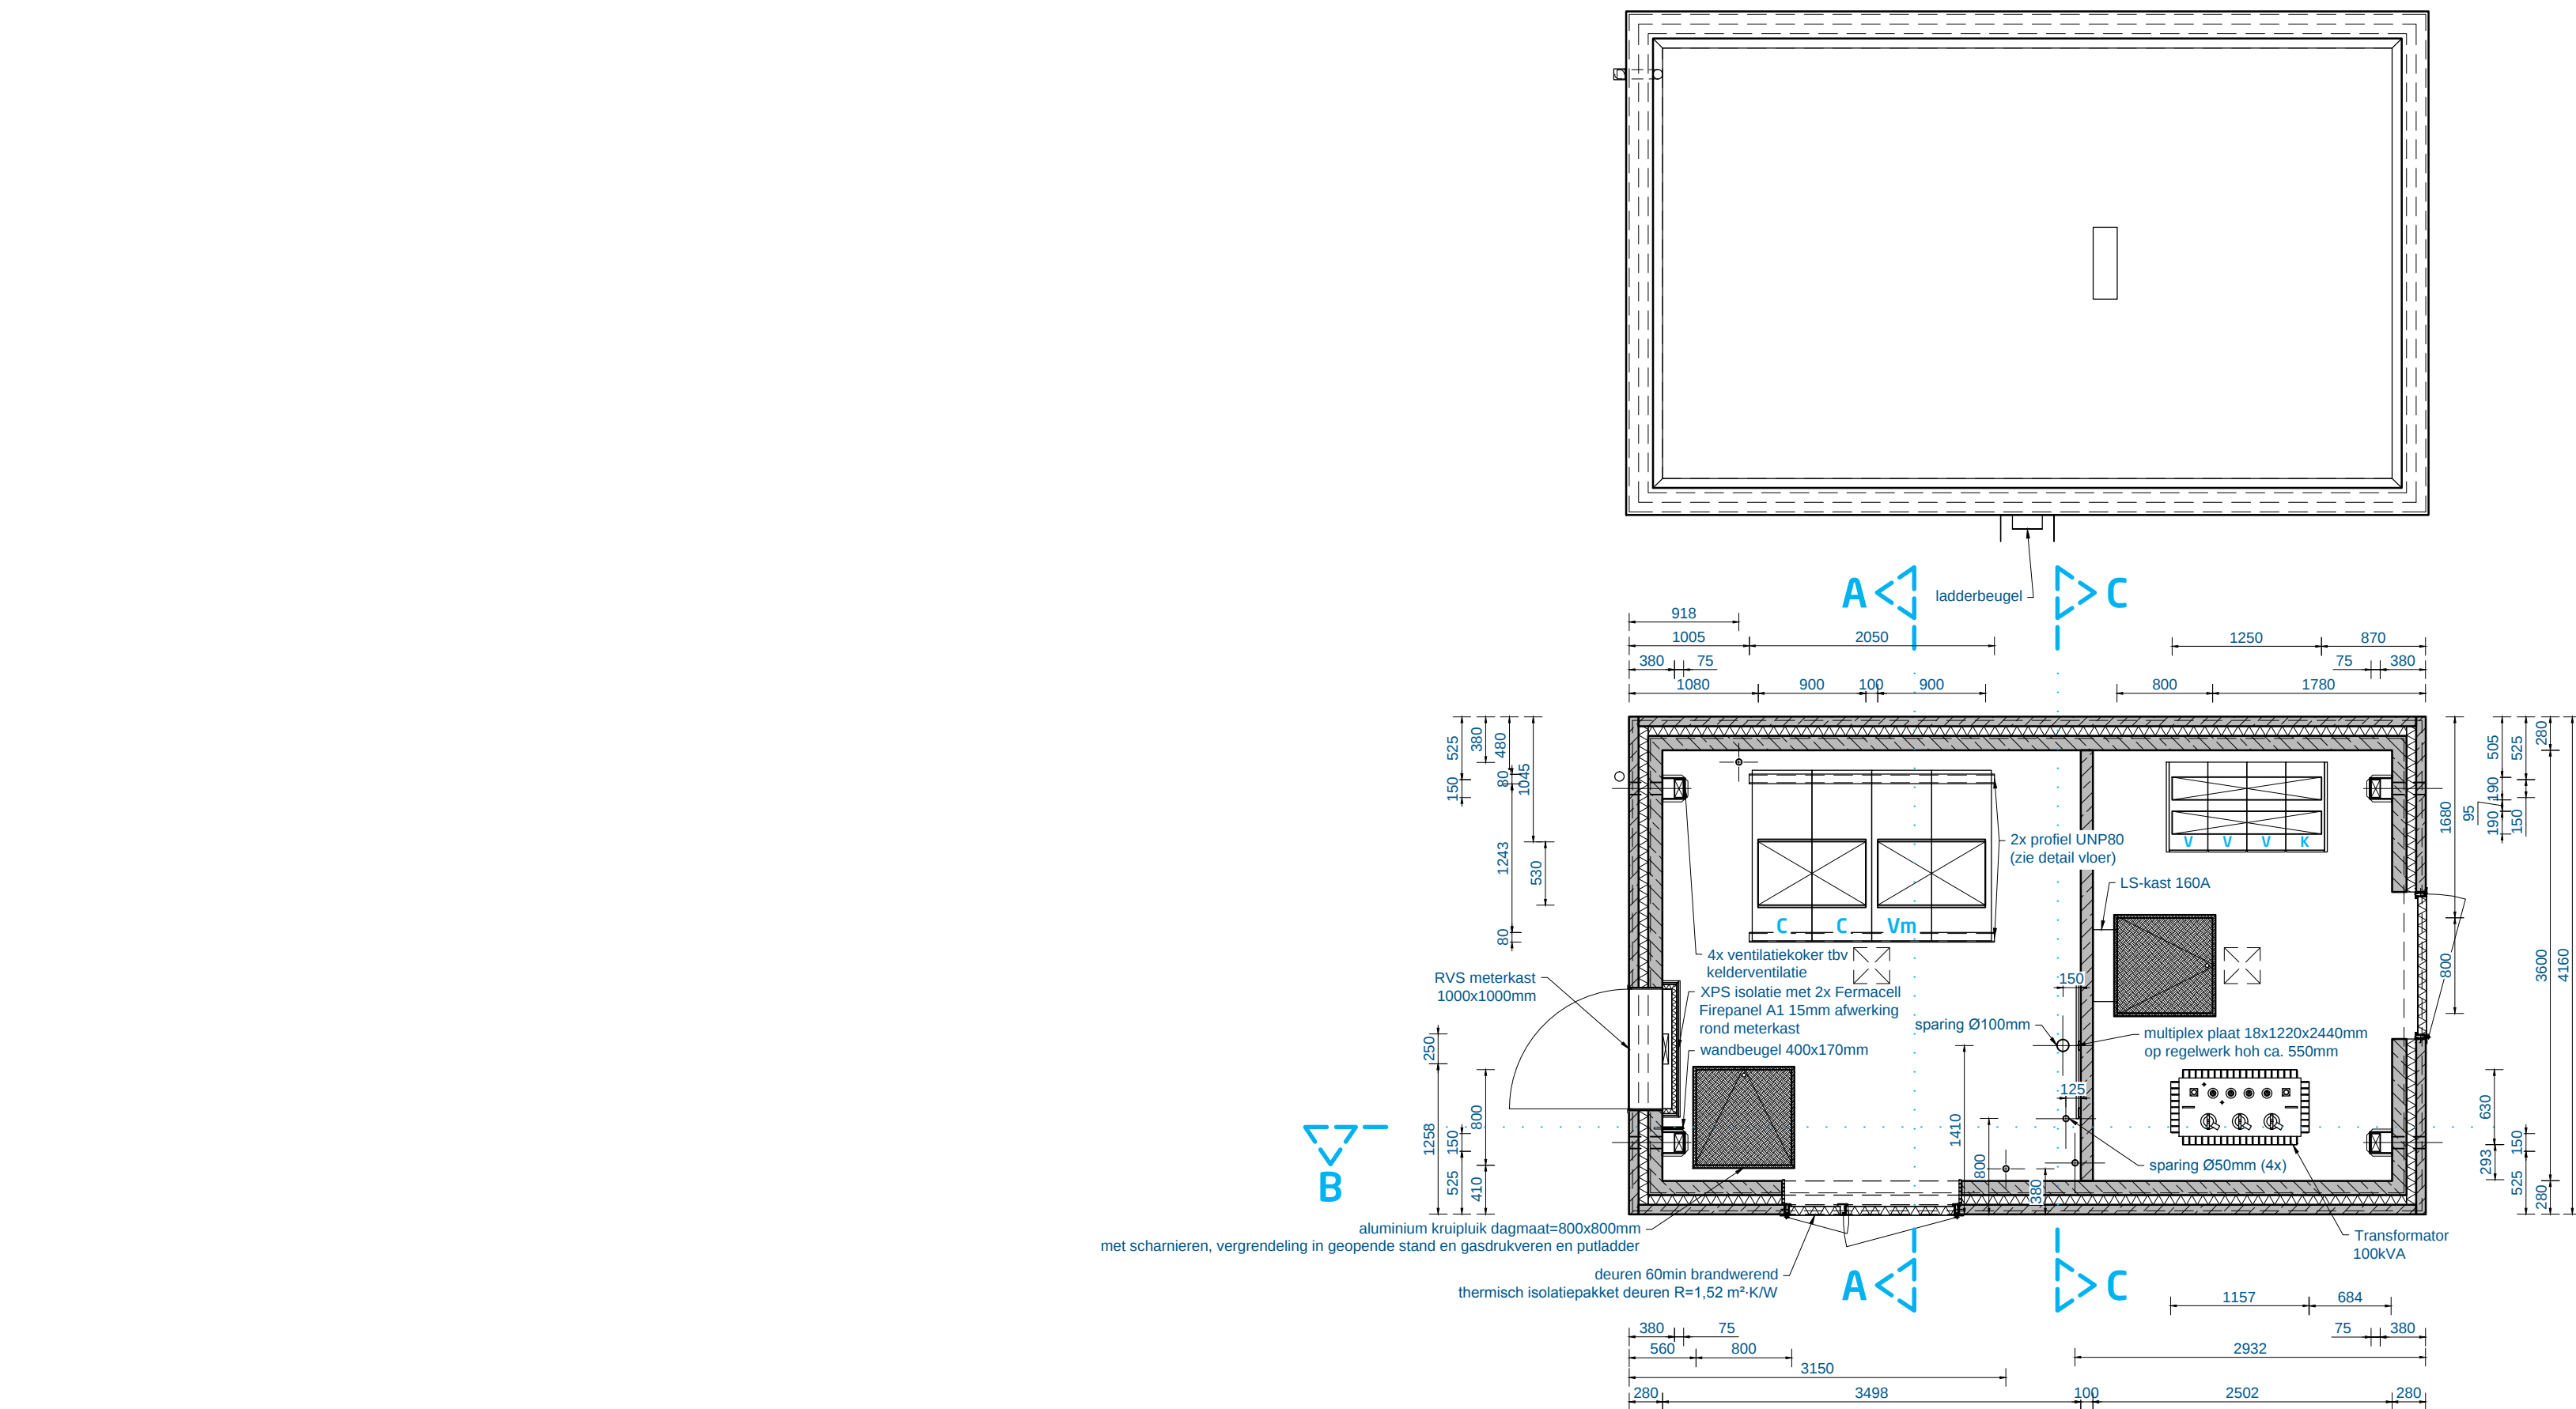

DAKPLAN
schaal 1:50

VLOERPLAN



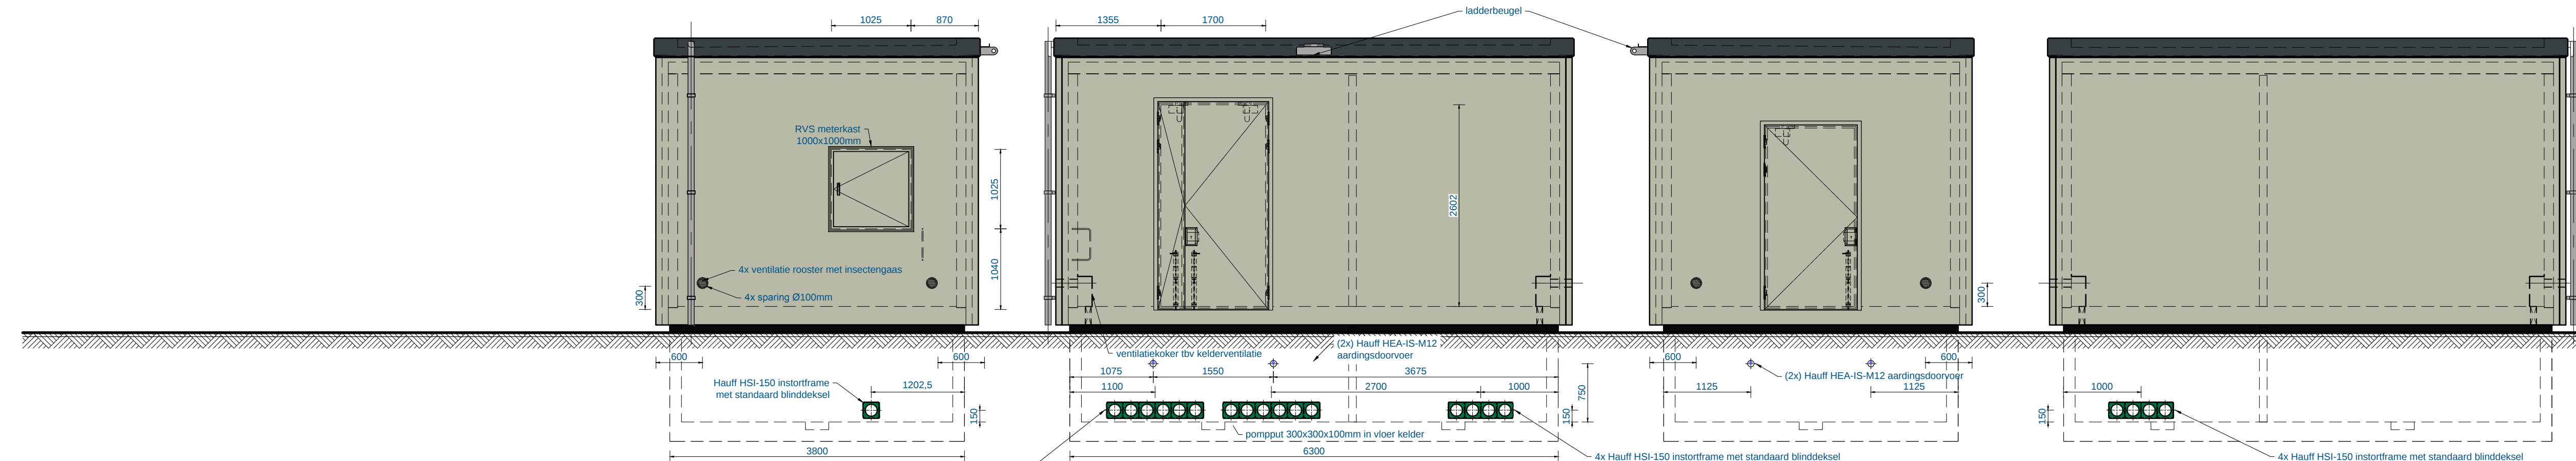


LINKER ZIJAAZICHT

VOORAANZICHT

RECHTER ZIJAAZICHT


ACHTER AANZICHT

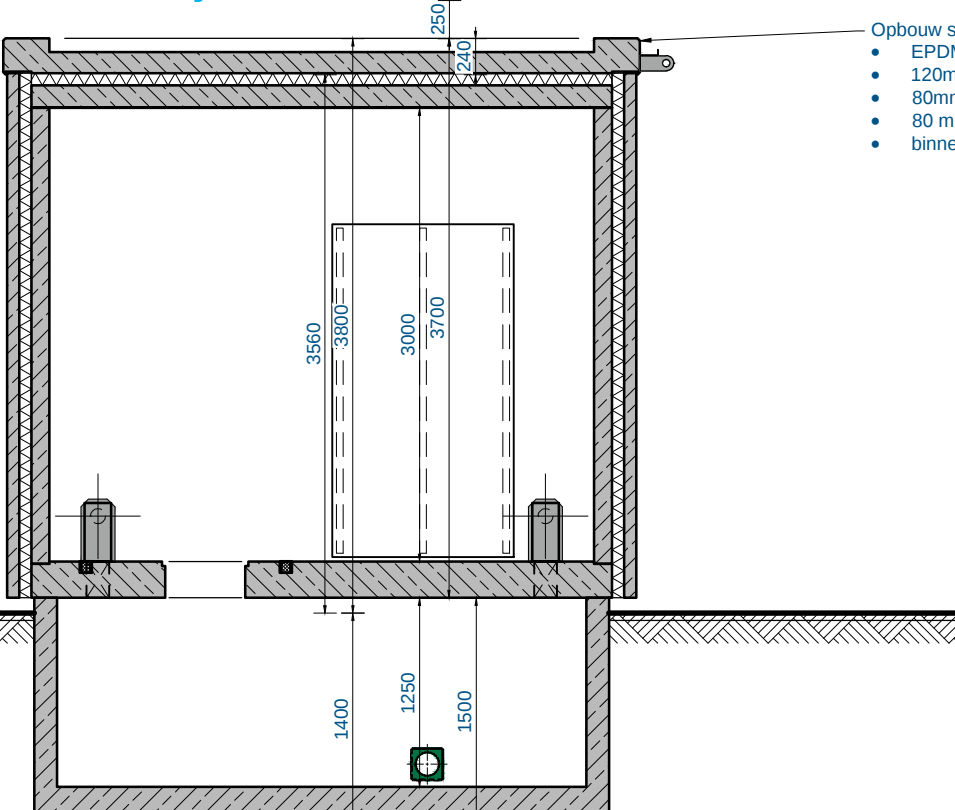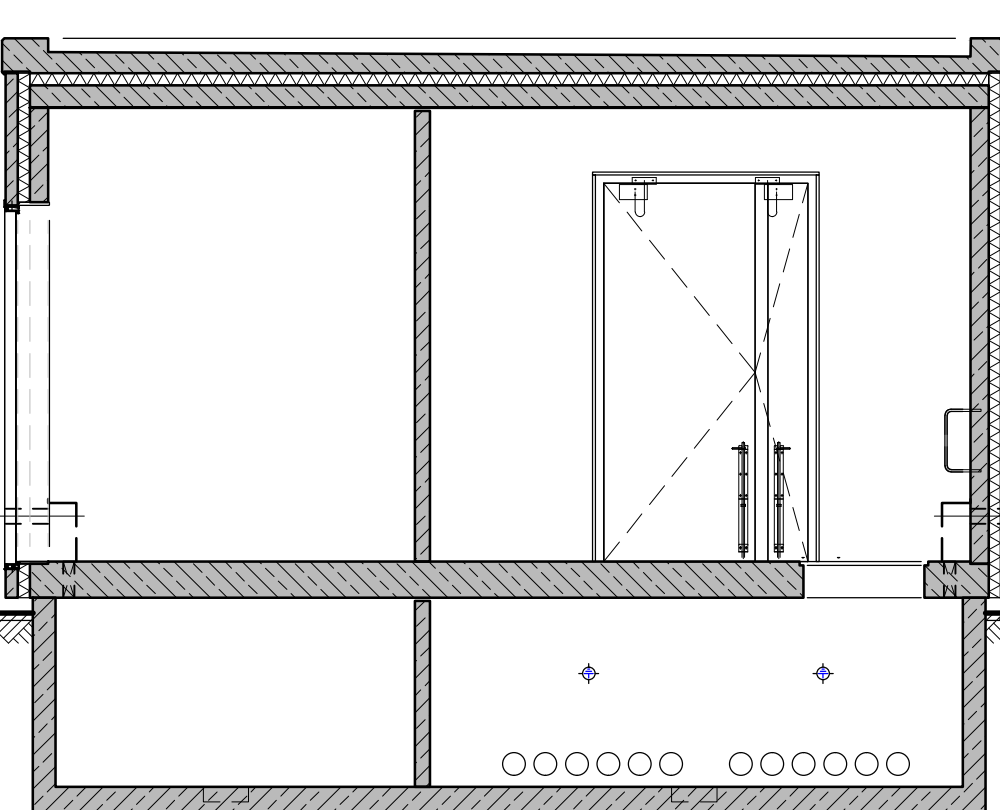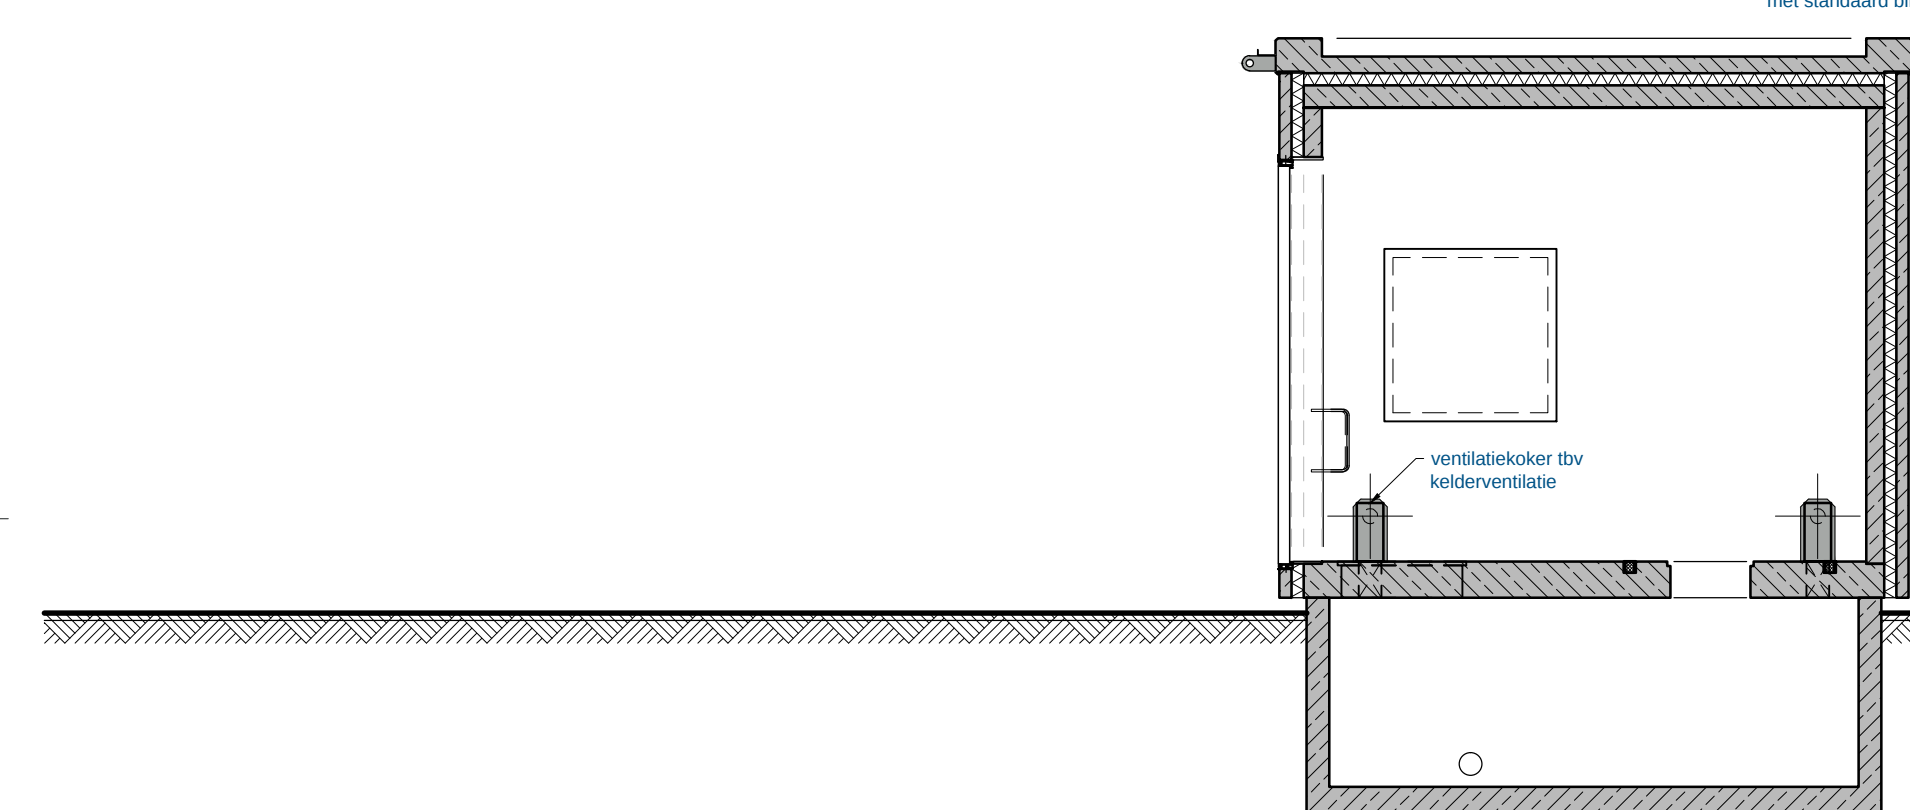

DOORSNEDE A-A

DOORSNEDE B-B

DOORSNEDE C-C

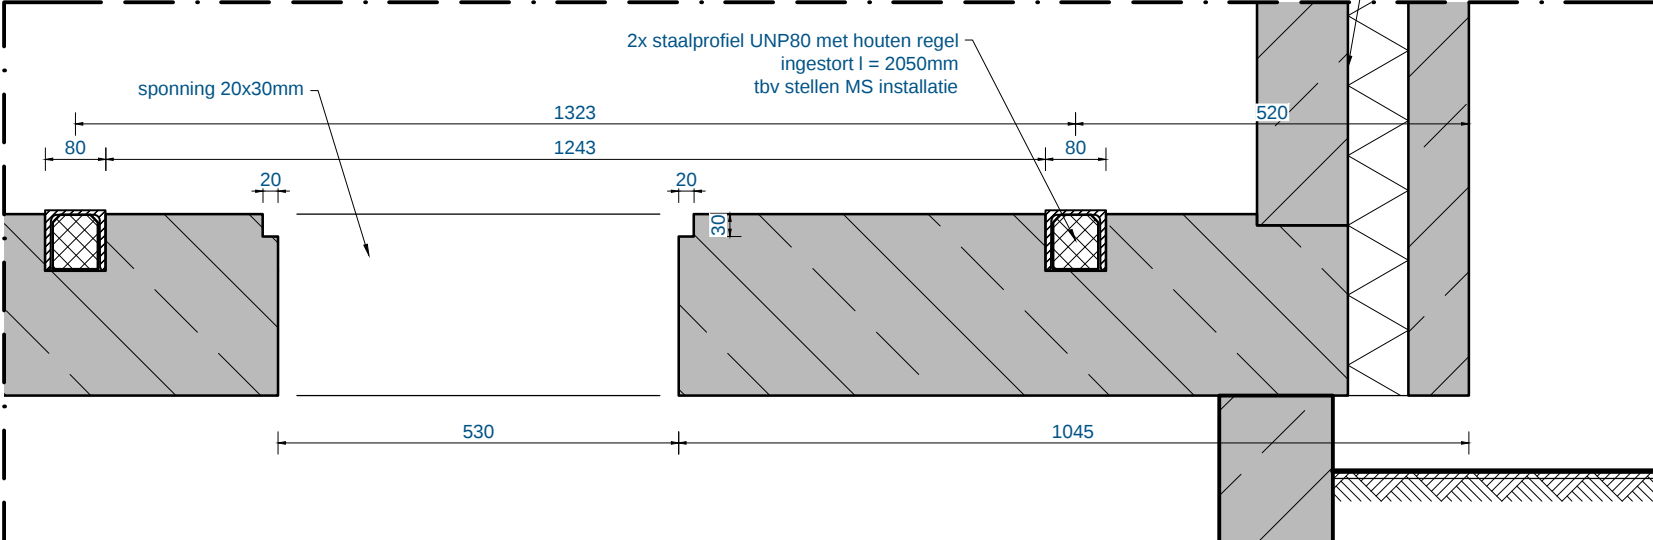

DETAIL VLOER schaal 1:10

AFMETINGEN Huis uitwendig: 6660 x 4160 mm inwendig: 3498 x 3600 mm Kelder uitwendig: 2502 x 3600 mm inwendig: 3800 x 6300 mm	STANDAARD AFWERKING UITWENDIG Wanden huis: kunstharsemulie met gebroken steentjes kleur = RAL 7032 (kiezelgrijs) Dak: elastische waterdichte epoxycoating randkleur RAL 7016 (antiseelgrijs) Deuren en meterkast: kleur RAL 7032 (kiezelgrijs)
HOOGTE Huis uitwendig: 3800 mm inwendig: 3000 mm Kelder uitwendig: 1500 mm inwendig: 1250 mm	STANDAARD AFWERKING INWENDIG Wanden huis en dak: grijze veegvaste verf, wit en antraciet gespenkeld Vloer: systeemvloer Kelder: geen
GEWICHTEN Huis met dak: ... ton (dak ... ton) Kelder: ... ton	OVERIGE AFMETINGEN Dagmaat deur: ca. 1700 x 2600 mm ca. 1000 x 2300 mm Deuren uit staal
VOORZIENINGEN • deur voorzien van deurzetter, waarschuwingsplaat en handgreep • bij plaatsing huis op kelder wordt de afdichting gewaarborgd d.m.v. compriband • hekwerk op dak tbv valbeveiliging	GEWAPEND BETON Betonstaal: netten: B500A slaven: B500B (NEN-EN 10080:2005)

samenstelling		detail		projectie	
Betreedbaar station BSK670.42		Offerte Astronergy Zonnepark - Veendam		PROJECTS-A1	
offerterij	201729086	getekend	20-3-2017	formaat	1:50
ordernummer	201729086	getekend	20-3-2017	tekeningnummer	8018A966
OFFERTE		OFFERTE		rev.	



DISCLAIMER
De afmetingen op de tekening kunnen afwijken van de werkelijkheid. Het project wordt beschouwd als een voorbeeld. Het kan niet worden gebruikt voor andere doeleinden.