
Bijlage 2: Door het college in maart 2017 vastgestelde ontwerp, behorend bij IVR-17-04871

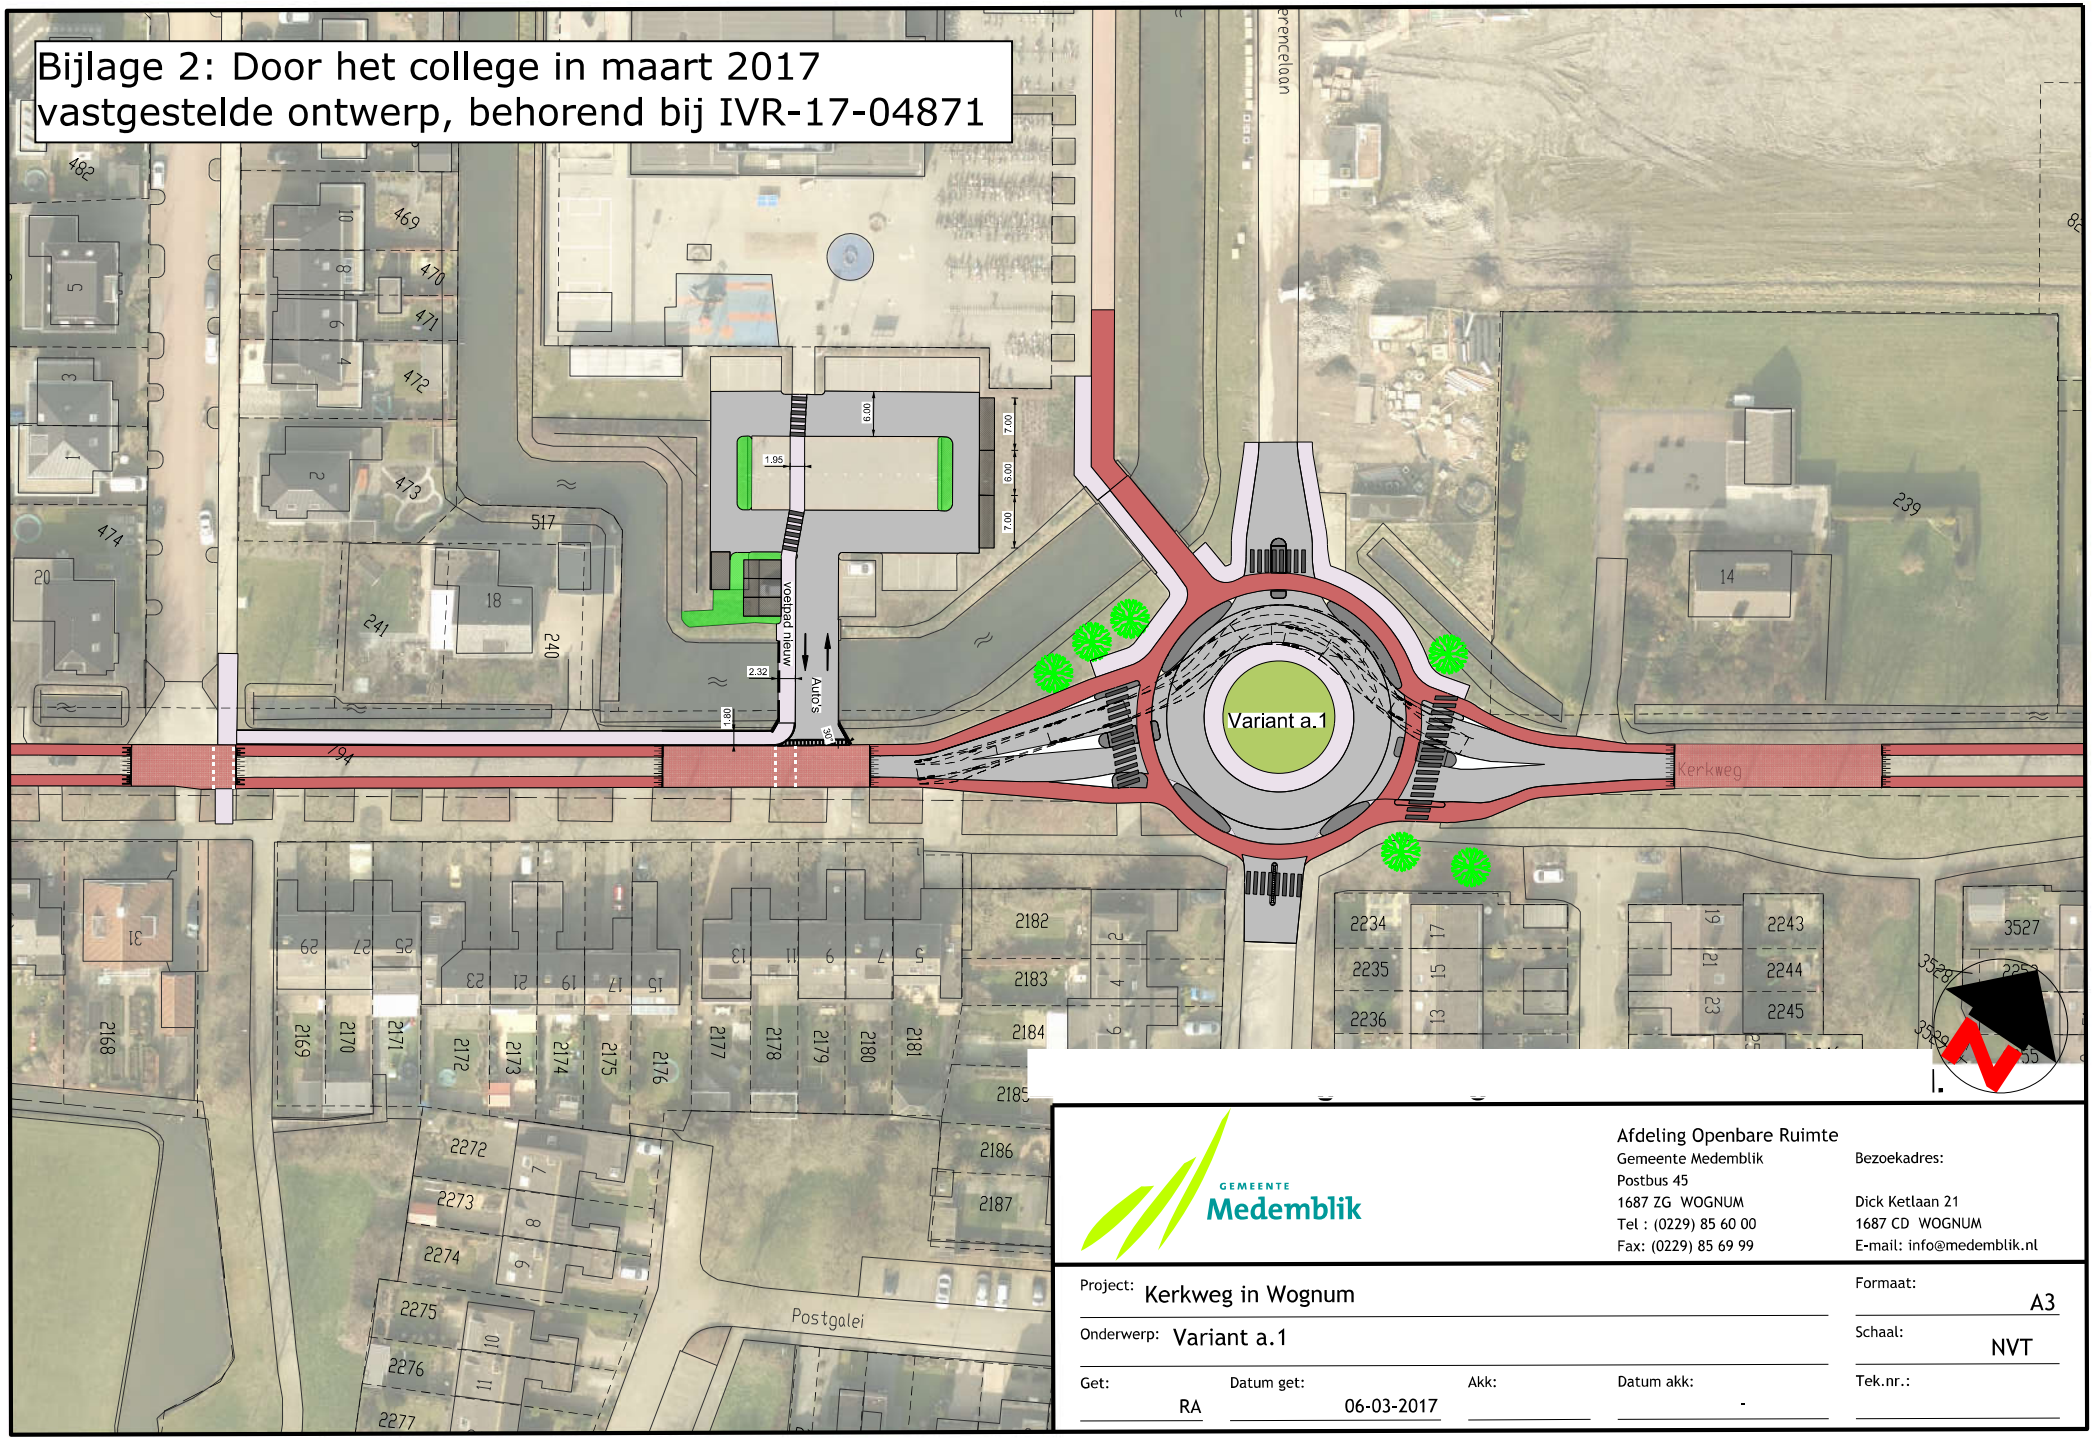

GEMEENTE Medemblik

Afdeling Openbare Ruimte
Gemeente Medemblik
Postbus 45
1687 ZG WOGNUM
Tel : (0229) 85 60 00
Fax: (0229) 85 69 99

Bezoekadres:
Dick Ketlaan 21
1687 CD WOGNUM
E-mail: info@medemblik.nl

Project:	Kerkweg in Wognum			Formaat:	A3
Onderwerp:	Variant a.1			Schaal:	NVT
Get:	RA	Datum get:	06-03-2017	Akk:	Datum akk: -
				Tek.nr.:	