


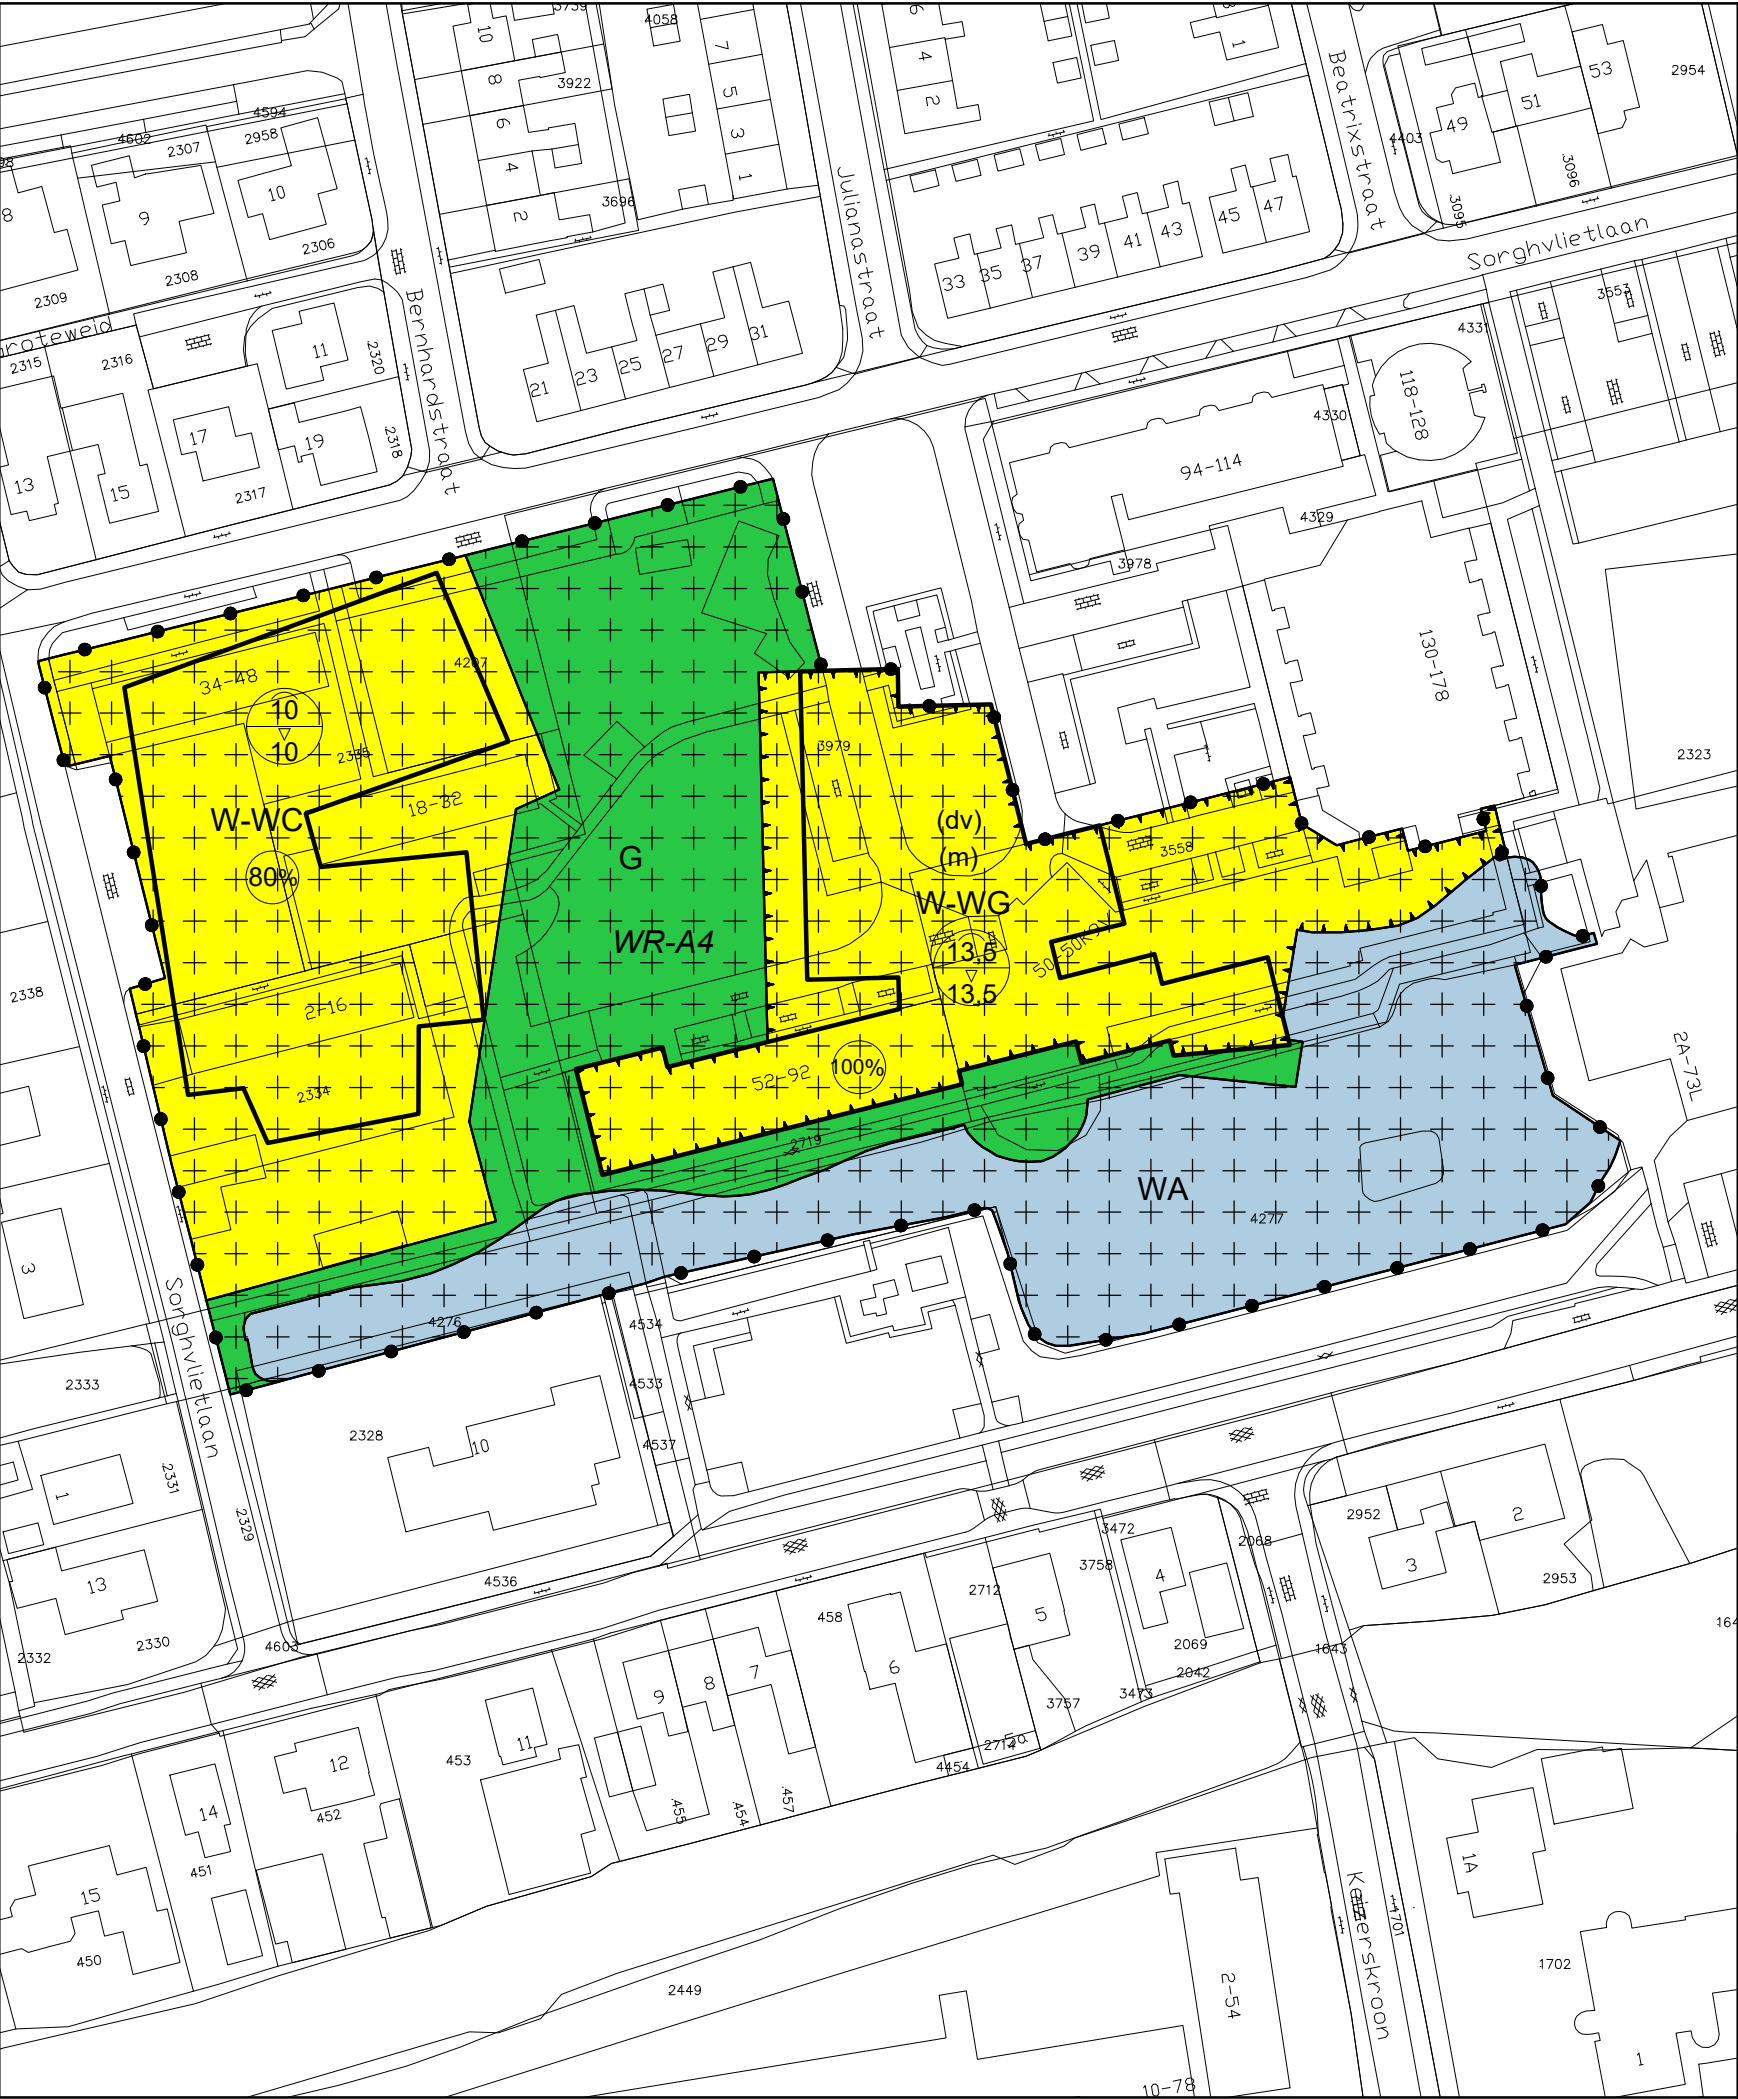

Plangebied  
 Transformatie Sorghvliet Andijk

- Enkelbestemmingen
- G Groen
  - WA Water
  - W-WC Wonen - Wooncentrum
  - W-WG Wonen - Woongebouw

Dubbelbestemmingen  
 Waarde - Archeologie 4

- Functieaanduidingen
- (dv) dienstverlening
  - (m) maatschappelijk

Bouwvlakken  
 bouwvlak

- Maatvoeringen
- 80% maximum bebouwingspercentage (%)
  - 13,5 maximum goothoogte (m)  
13,5 maximum bouwhoogte (m)

Verklaring  
 topografische en kadastrale gegevens

datum 10-08-2018  
schaal 1 : 1000  
formaat A3  
proj. nr. -  
blad 1/1

gemeente  
**Medemblik**  
bestemmingsplan  
**Transformatie Sorghvliet Andijk**

planid : NL.IMRO.0420.BPANDSORGHVLIET-ON01 planstatus : ontwerp



**Plankaart**  
stedenbouwkundig tekenwerk  
M 06 123 987 02 - info@plankaart.nl  
www.plankaart.nl