




Luchtfoto arbeidsmigrantenhuisvesting Centrale Markt 7 Zwaagdijk-Oost



Voorgestelde buitenruimte met een trapveld, terrassen en een visvlonder

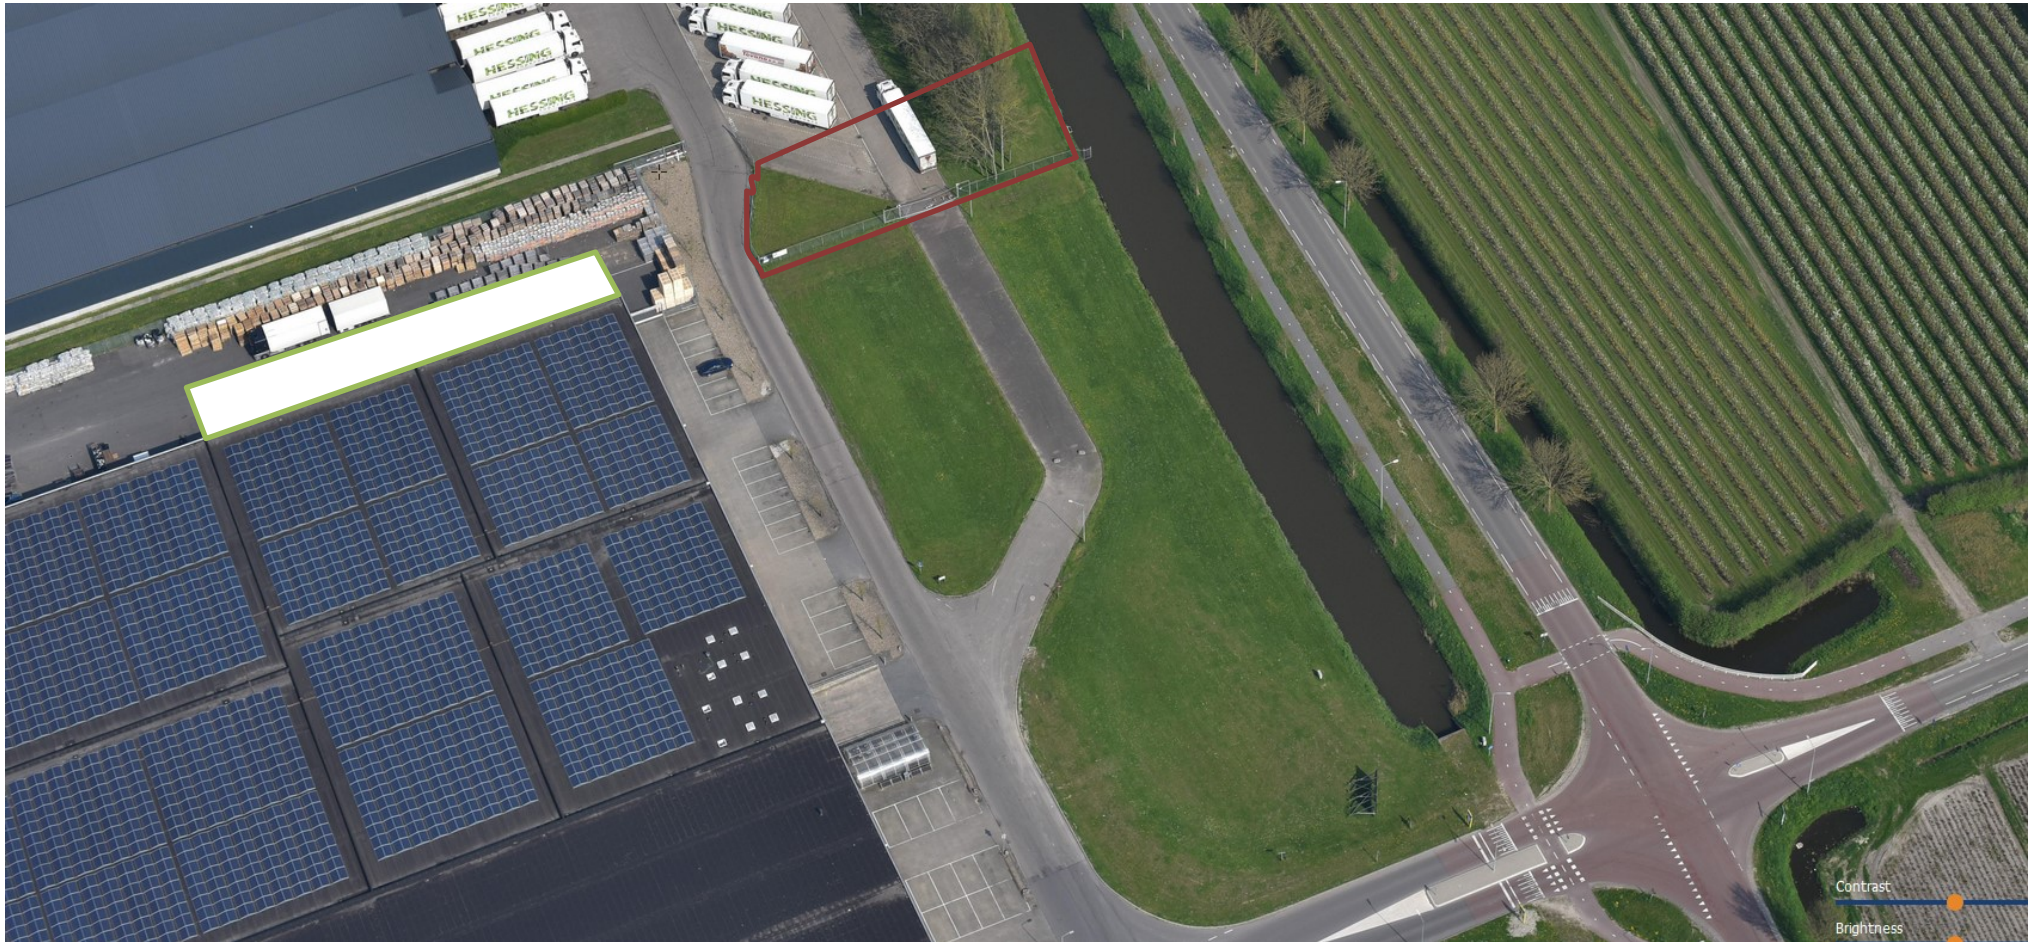

Te realiseren arbeidsmigrantenhuisvesting