



Inrichtingsvoorstel buitenruimte migrantenhuisvesting Grote Markt 9, Zwaagdijk Oost

Aangezicht migrantenhuisvesting

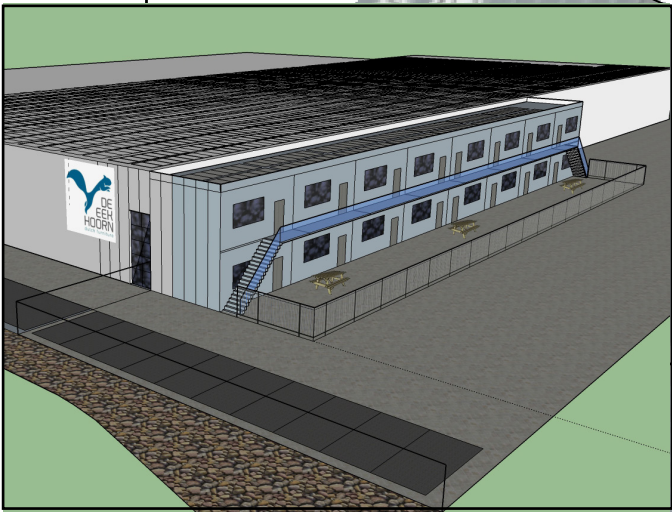


Verbeelding uitbreiden bestaande loods

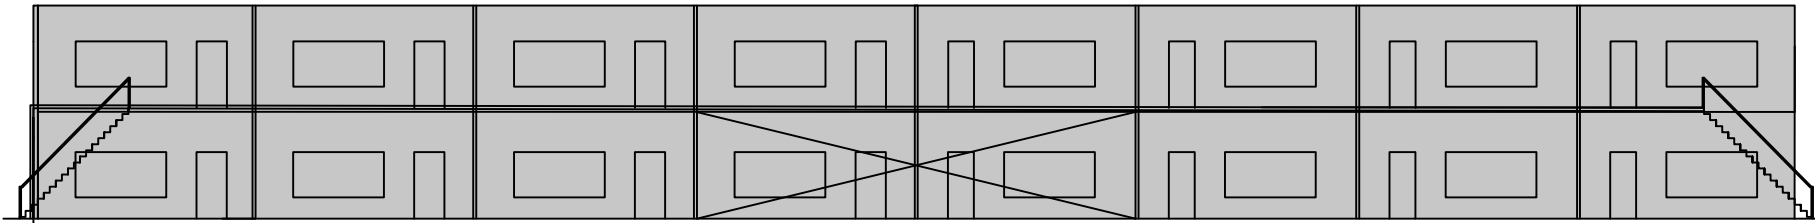

Uit het zicht halen auto's door een haag



Beukenhaag

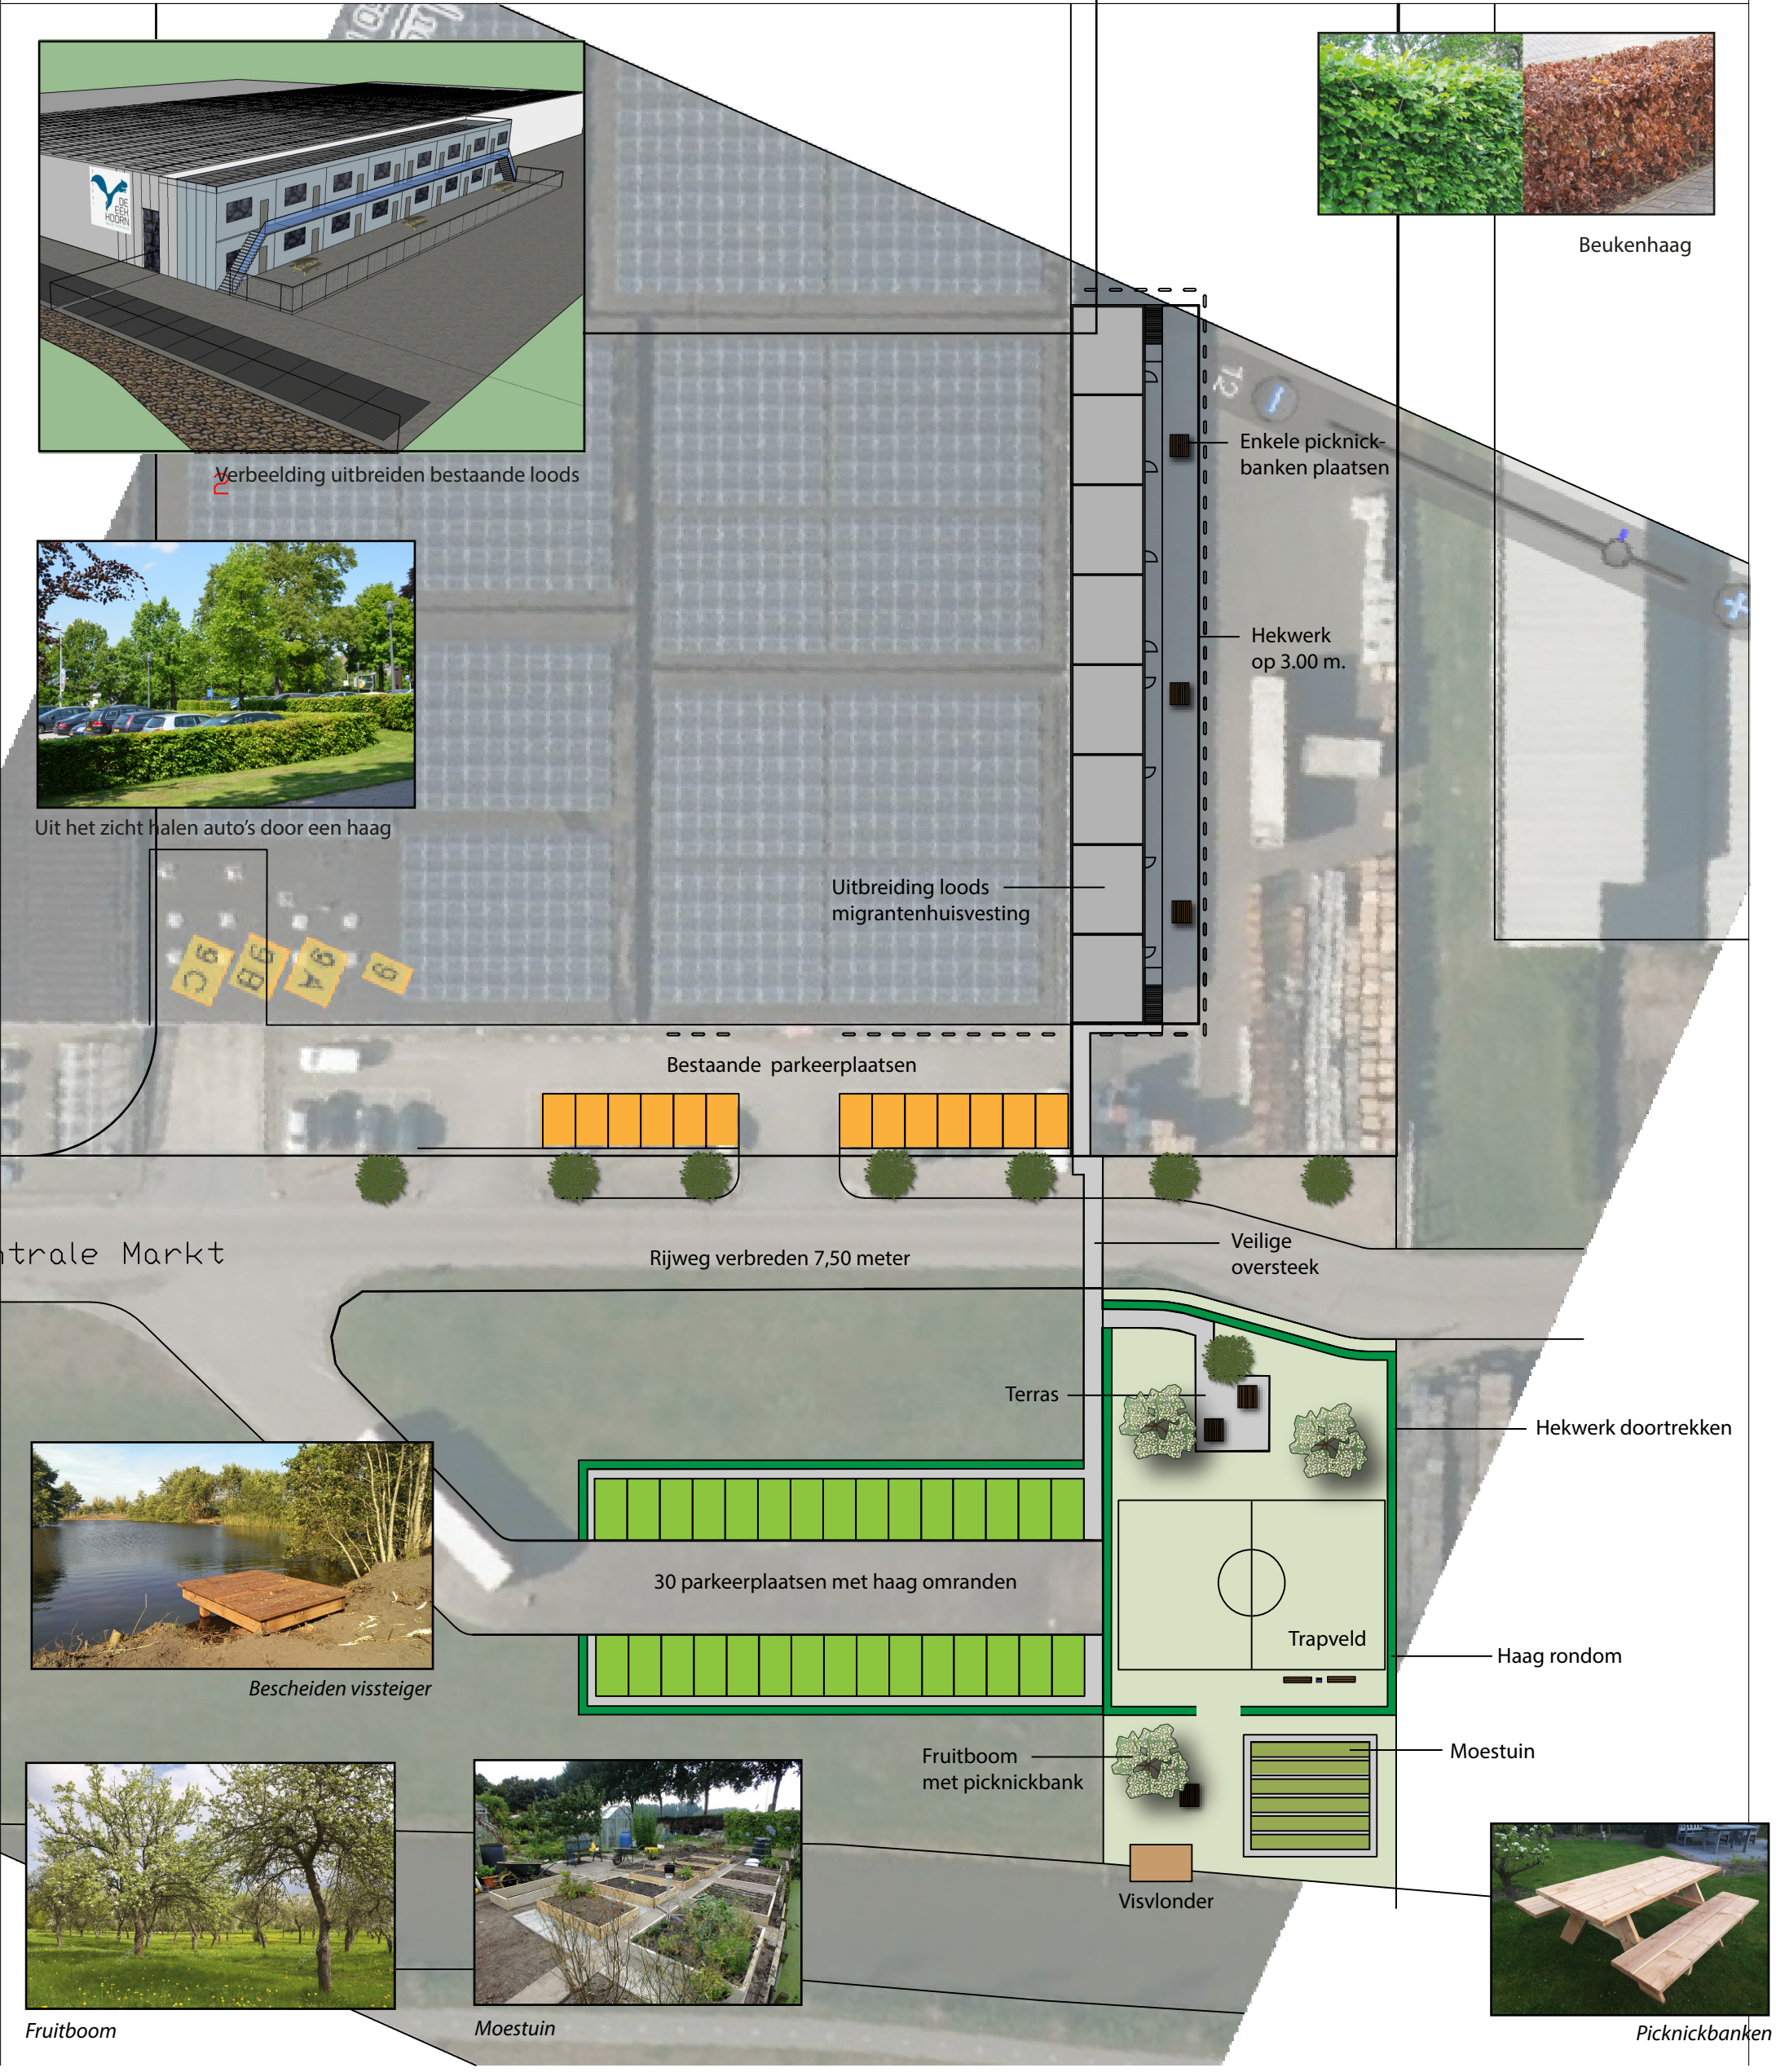

Bescheiden vissteiger



Fruitboom



Moestuin



Picknickbanken