




- Verkeerspalen
- ▨ Parkeerplaatsen privé
- Eigendom Gemeente Medemblik
- Eigendom De Protestantse Gemeente Te Medemblik
- ▨ Eigendom Stichting De Woonschakel West-Friesland
- Kadastrale perceelsgrens

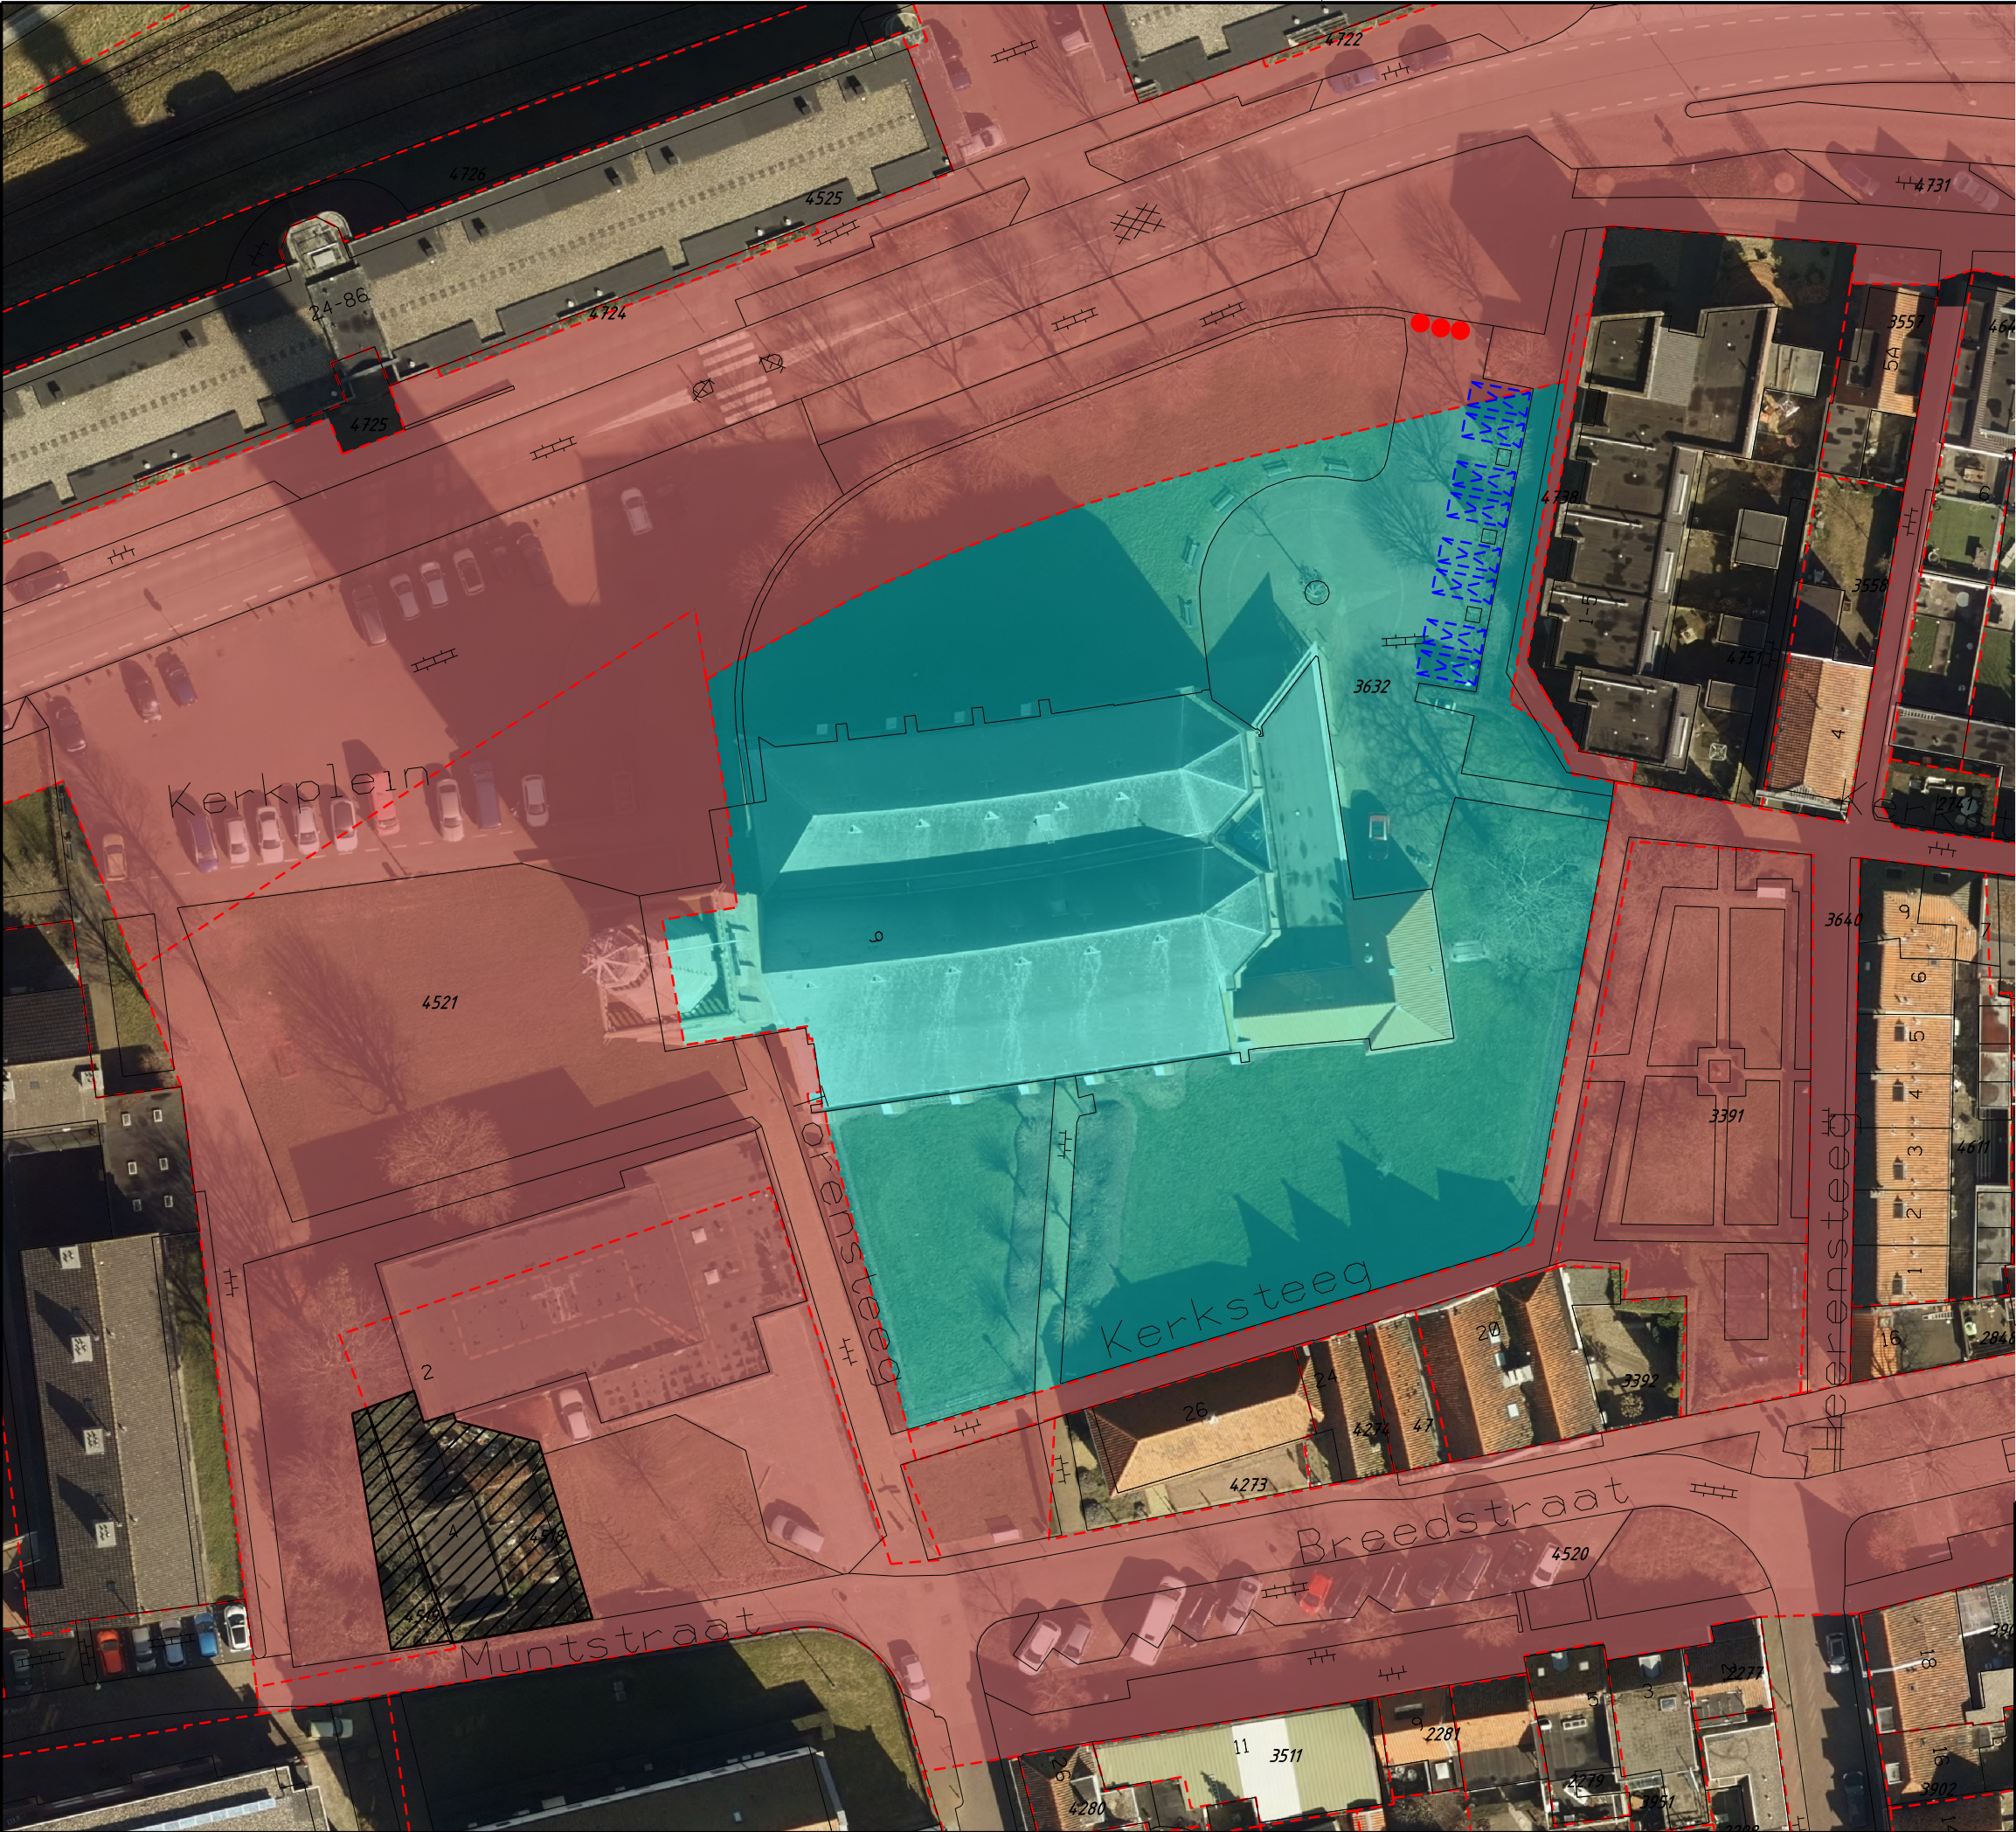

Afdeling Openbare Ruimte

Gemeente Medemblik
Postbus 45
1687 ZG WOGNUM
Tel: 0229 - 85 60 00
Fax: 0229 - 85 69 99

Bezoekadres:
Dick Ketlaan 21
1687 CD WOGNUM
E-mail: info@medemblik.nl
Internet: www.medemblik.nl

Project: Parkeren Medemblik

Onderwerp: Eigendom situatie

Get:	RA	Akk:	HR/RS	Formaat:	A3	Schaal:	1:500
Datum:	25-06-2019	Datum:		Tek nr:		Blad:	