


Concept sporthal Spartanen te Wognum.

Huidige situatie.





Concept sporthal Spartanen te Wognum.

Huidige situatie en voorstel uitbreiding.

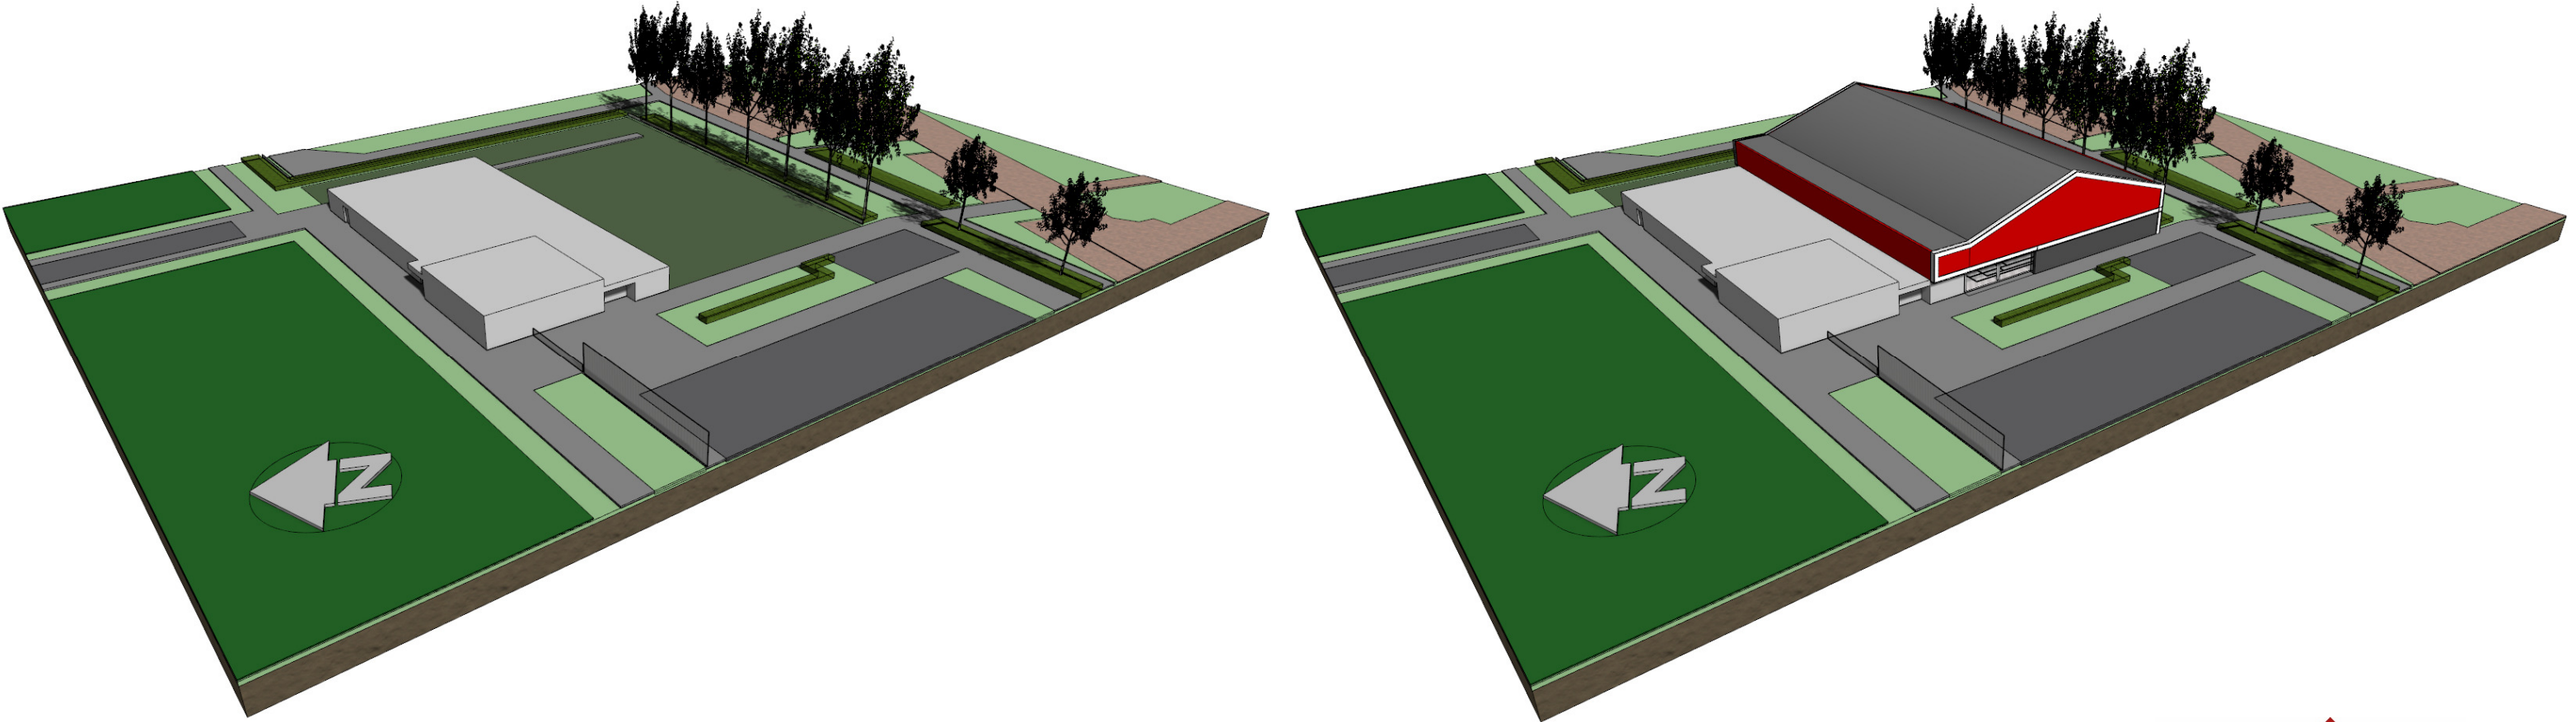


Concept sporthal Spartanen te Wognum.

Principe plattegrond en structuur uitbreiding.

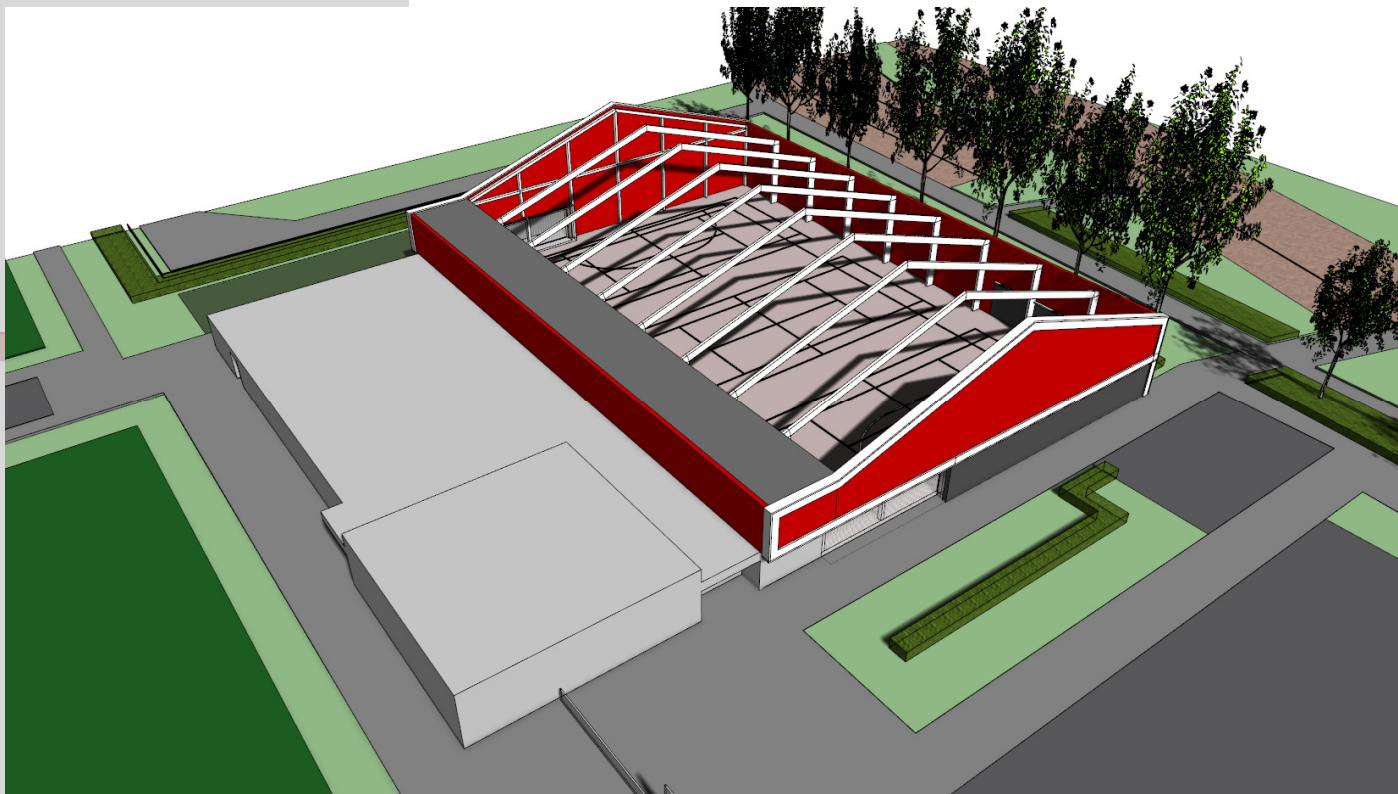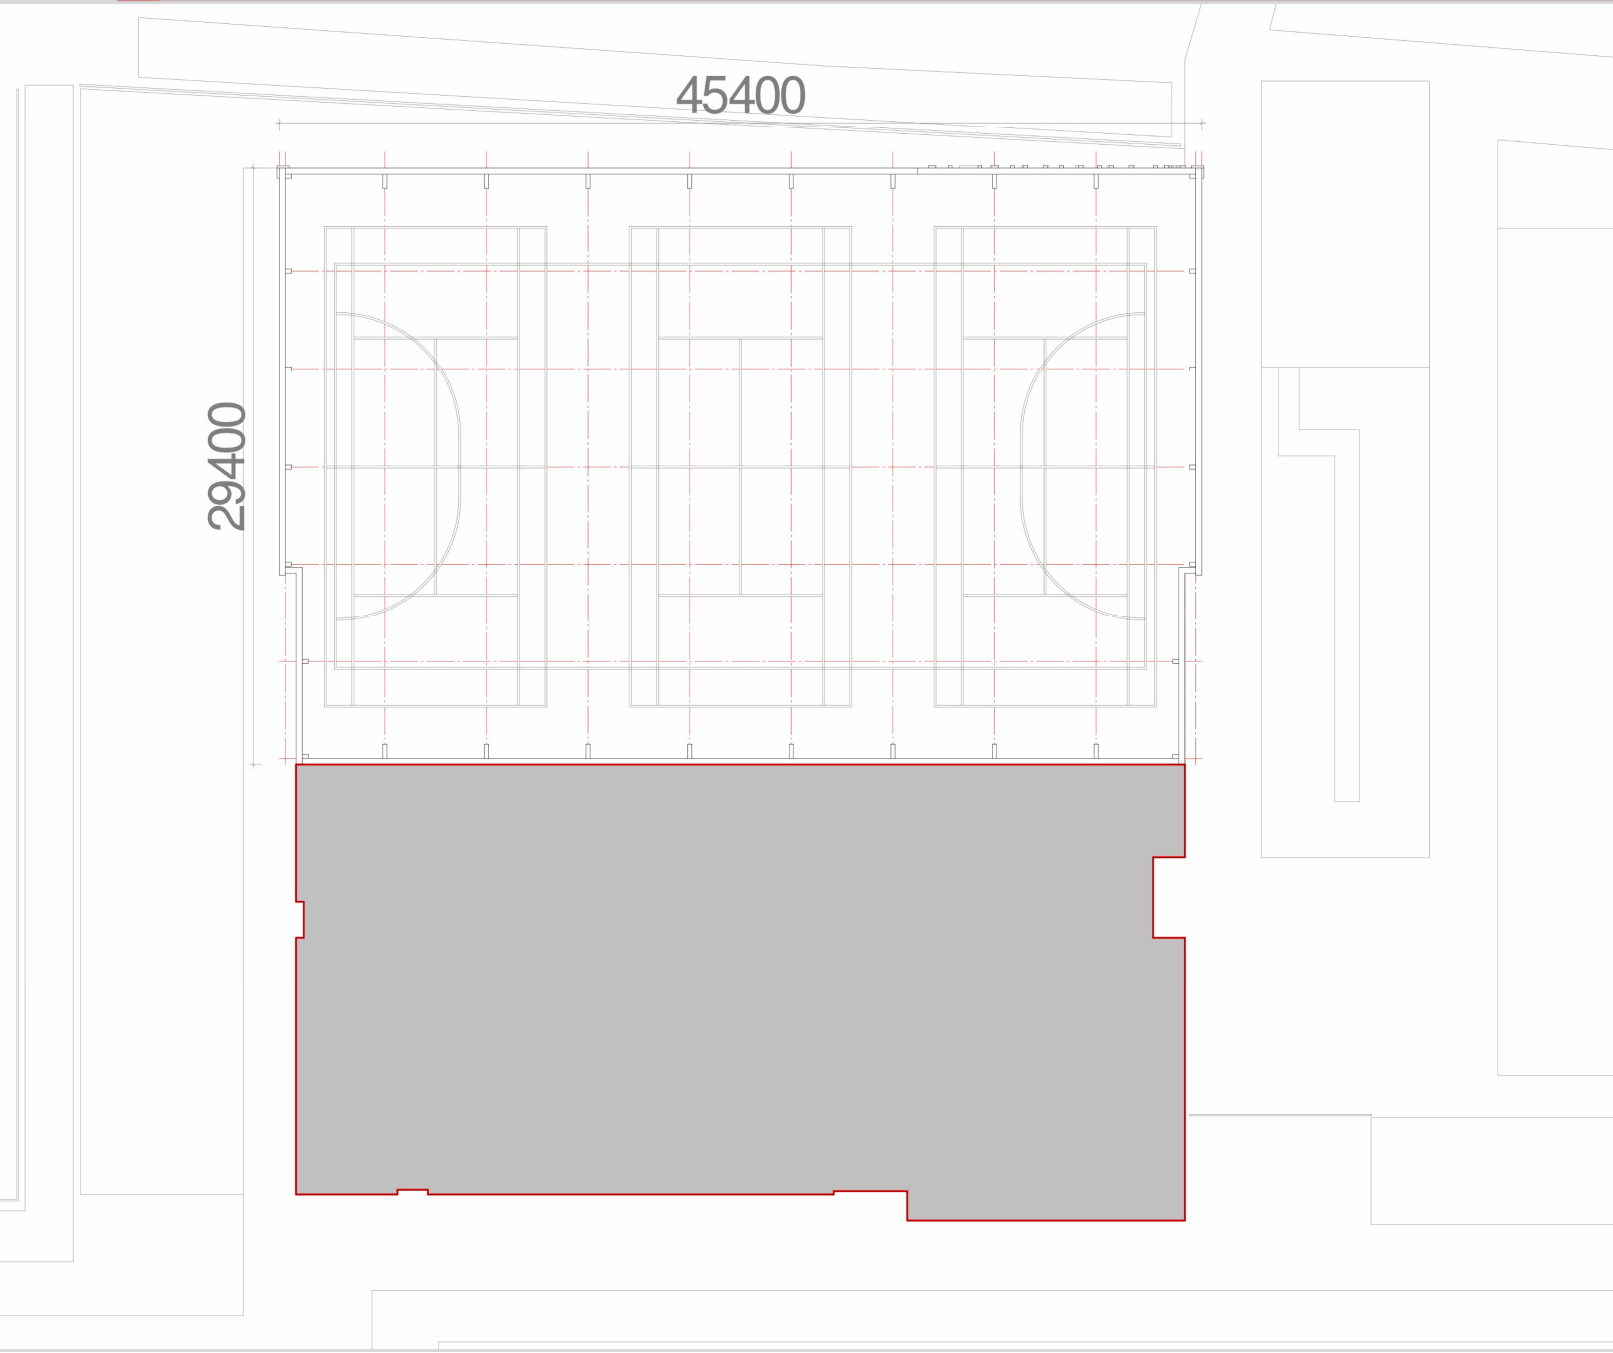

Concept sporthal Spartanen te Wognum.

Voorstel uitbreiding.

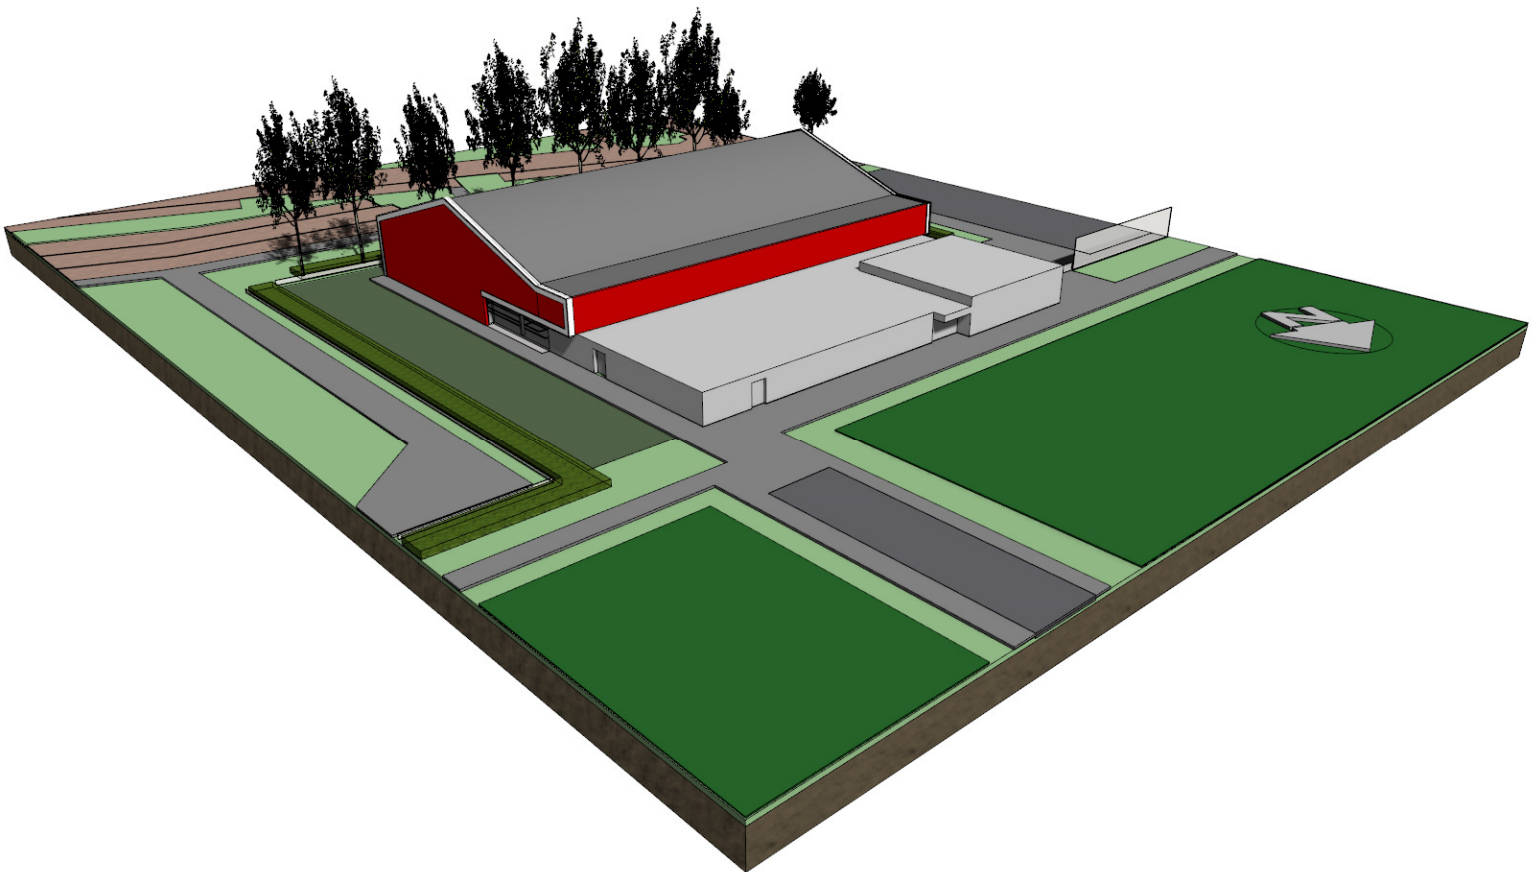

Concept sporthal Spartanen te Wognum.

Voorstel uitbreiding.

