



LEGENDA

ALGEMEEN
Contouren GBKN
Kadastrale grenzen
Bouwnummers
Aanleghoogte (t.o.v. N.A.P.)

PLANOLOGISCH
Uitgeefbaar gebied
Mandelig gebied
Parkeren op eigen terrein

VERHARDINGEN
Kant verharding
Materiaalgrens

KANTOPSLUITINGEN
Aanbrengen opsluitband 100x200 mm
Aanbrengen opsluitband 150x250 mm
Aanbrengen trottoirband 130/150x250 mm
Aanbrengen trottoirband 180/200x250 mm
Aanbrengen mindervalide oprit, #-strekken sbs waalformaat

ELEMENTENVERHARDINGEN
Aanbrengen straatbaksteen dikformaat, elleboogverband
Aanbrengen straatbaksteen dikformaat, halfsteensverband
Aanbrengen straatbaksteen dikformaat, keperverband

GROENVORZIENINGEN
Nieuwe of bestaande boom
Nieuwe bomen indicatief weergegeven, een en ander nader te bepalen in combinatie met ligging bestaande kabels en leidingen
Aanbrengen haag
Nieuwe of herplanten leiende (max. hoogte 5,00 m)
Openbaar groen (gras/heesters/haag)

TERREINAFSCHEIDING
Aanbrengen hekwerk


STRAATMEUBILAIR
Aanbrengen afvalbak
Aanbrengen zitbank met leuning
Aanbrengen fietsnietje
Aanbrengen elektrische laadpaal

OPENBARE VERLICHTING
Bestaand verlichtingsobject
Aanbrengen lichtmast paaltop (nostalgisch model) - indicatief weergegeven

OPMERKINGEN
- maten in meters tenzij anders aangegeven
- hoogtematen in meters t.o.v. N.A.P.
- N.B.: rekening houden met kabels en leidingen

KABELS EN LEIDINGEN BESTAAND
Kabels en leidingen indicatief weergegeven. Vaststellen exacte locatie door middel van graven proefsteunen.

VOOR VERKLARING KABELS EN LEIDINGEN ZIE BLAD 001

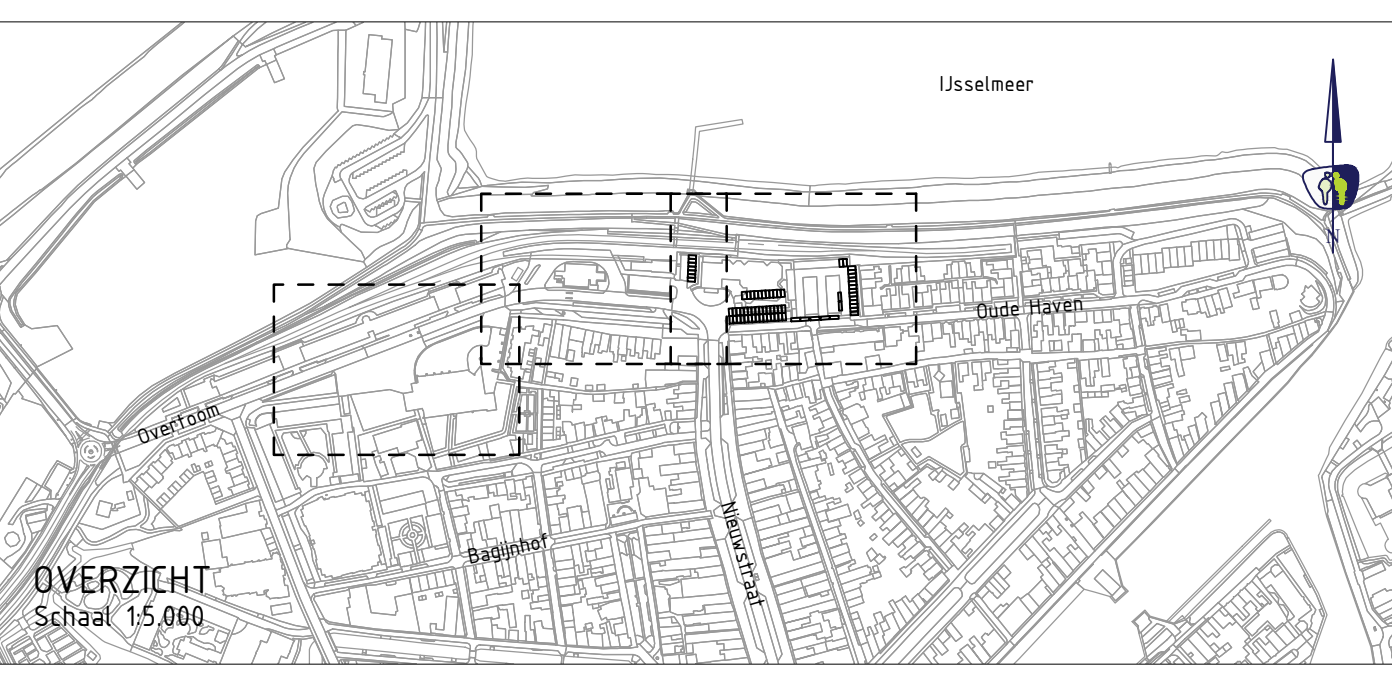

#	:	-	-	-
#	:	-	-	-
#	:	-	-	-
#	:	-	-	-
#	:	-	-	-
V.NR. DATUM GETEKEND WIJZIGING				

projectnummer
19077

tekeningnummer
_VO_003

versie
0.2

blad van
03 van 03

project
Ontwerp parkeerstructuur noordkop Nieuwsstraat
Medemblik

ontwerp
Voorlopig ontwerp
Parkerterrein stadhuis
opdrachtgever
USP Vastgoed

ontwerper
RdG
projectleider
OvS

status
Concept
schaal
1:200

datum
26-03-2020
formaat
A1.1 1080 x 994

datum
26-03-2020
datum
26-03-2020

paraaf
paraaf

Handtekening 11 | 1741 LA Schagen | www.prommenz.nl | info@prommenz.nl

ent. frisse rijk op route