


**LEGENDA**

**ALGEMEEN**  
 Contouren BGT  
 Werklijns

**PLANOLOGISCH**  
 Perceelgrens  
 Kadastrale grenzen  
 Gevel

**KANTOPSLUITING**  
 OPSLUITBANDEN  
 Aanbrengen opsluitband 100x200 mm  
 TROTTOIRBANDEN  
 Aanbrengen trottoirband 150/150x250 mm

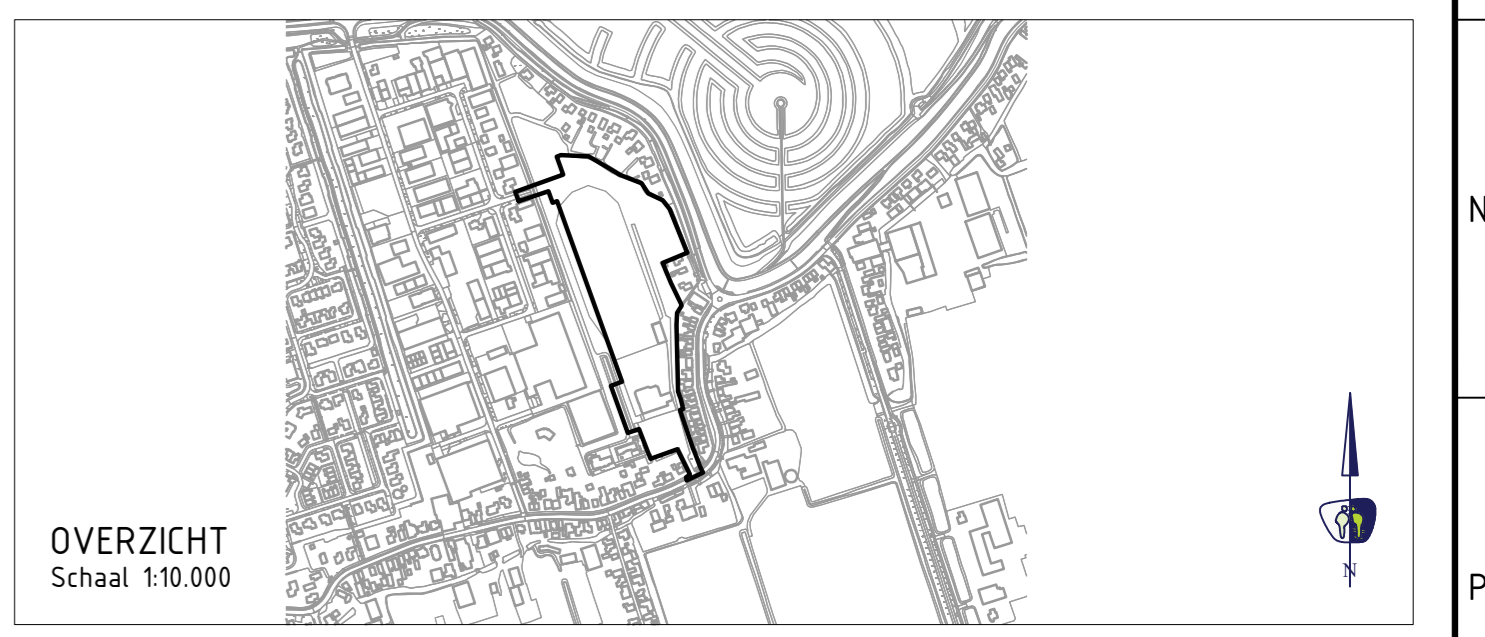

V.NR.	DATUM	GETEKEND	WIJZIGING

**PROMMENZ**

Hammerlaag 11 1741 LA, Schagen | www.prommenz.nl | info@prommenz.nl

projectnummer	20132	tekeningnummer	_MP_401	versie	1.0	blad	01
van						van	01
project	20132	status	Concept	datum	29-04-2021	formaat	A0
onderwerp	Ontwikkeling zwembadlocatie Wervershoof	schaal	1:500	paraaf		datum	
ontwerper	L. Borst	projectleider	L. Harris	paraaf		datum	
opdrachtgever	Prommenz	paraaf		datum			

ontwerper L. Borst  
 projectleider L. Harris

paraaf  
 datum

paraaf  
 datum

paraaf  
 datum

ontwerper L. Borst  
 projectleider L. Harris

paraaf  
 datum

paraaf  
 datum

paraaf  
 datum