


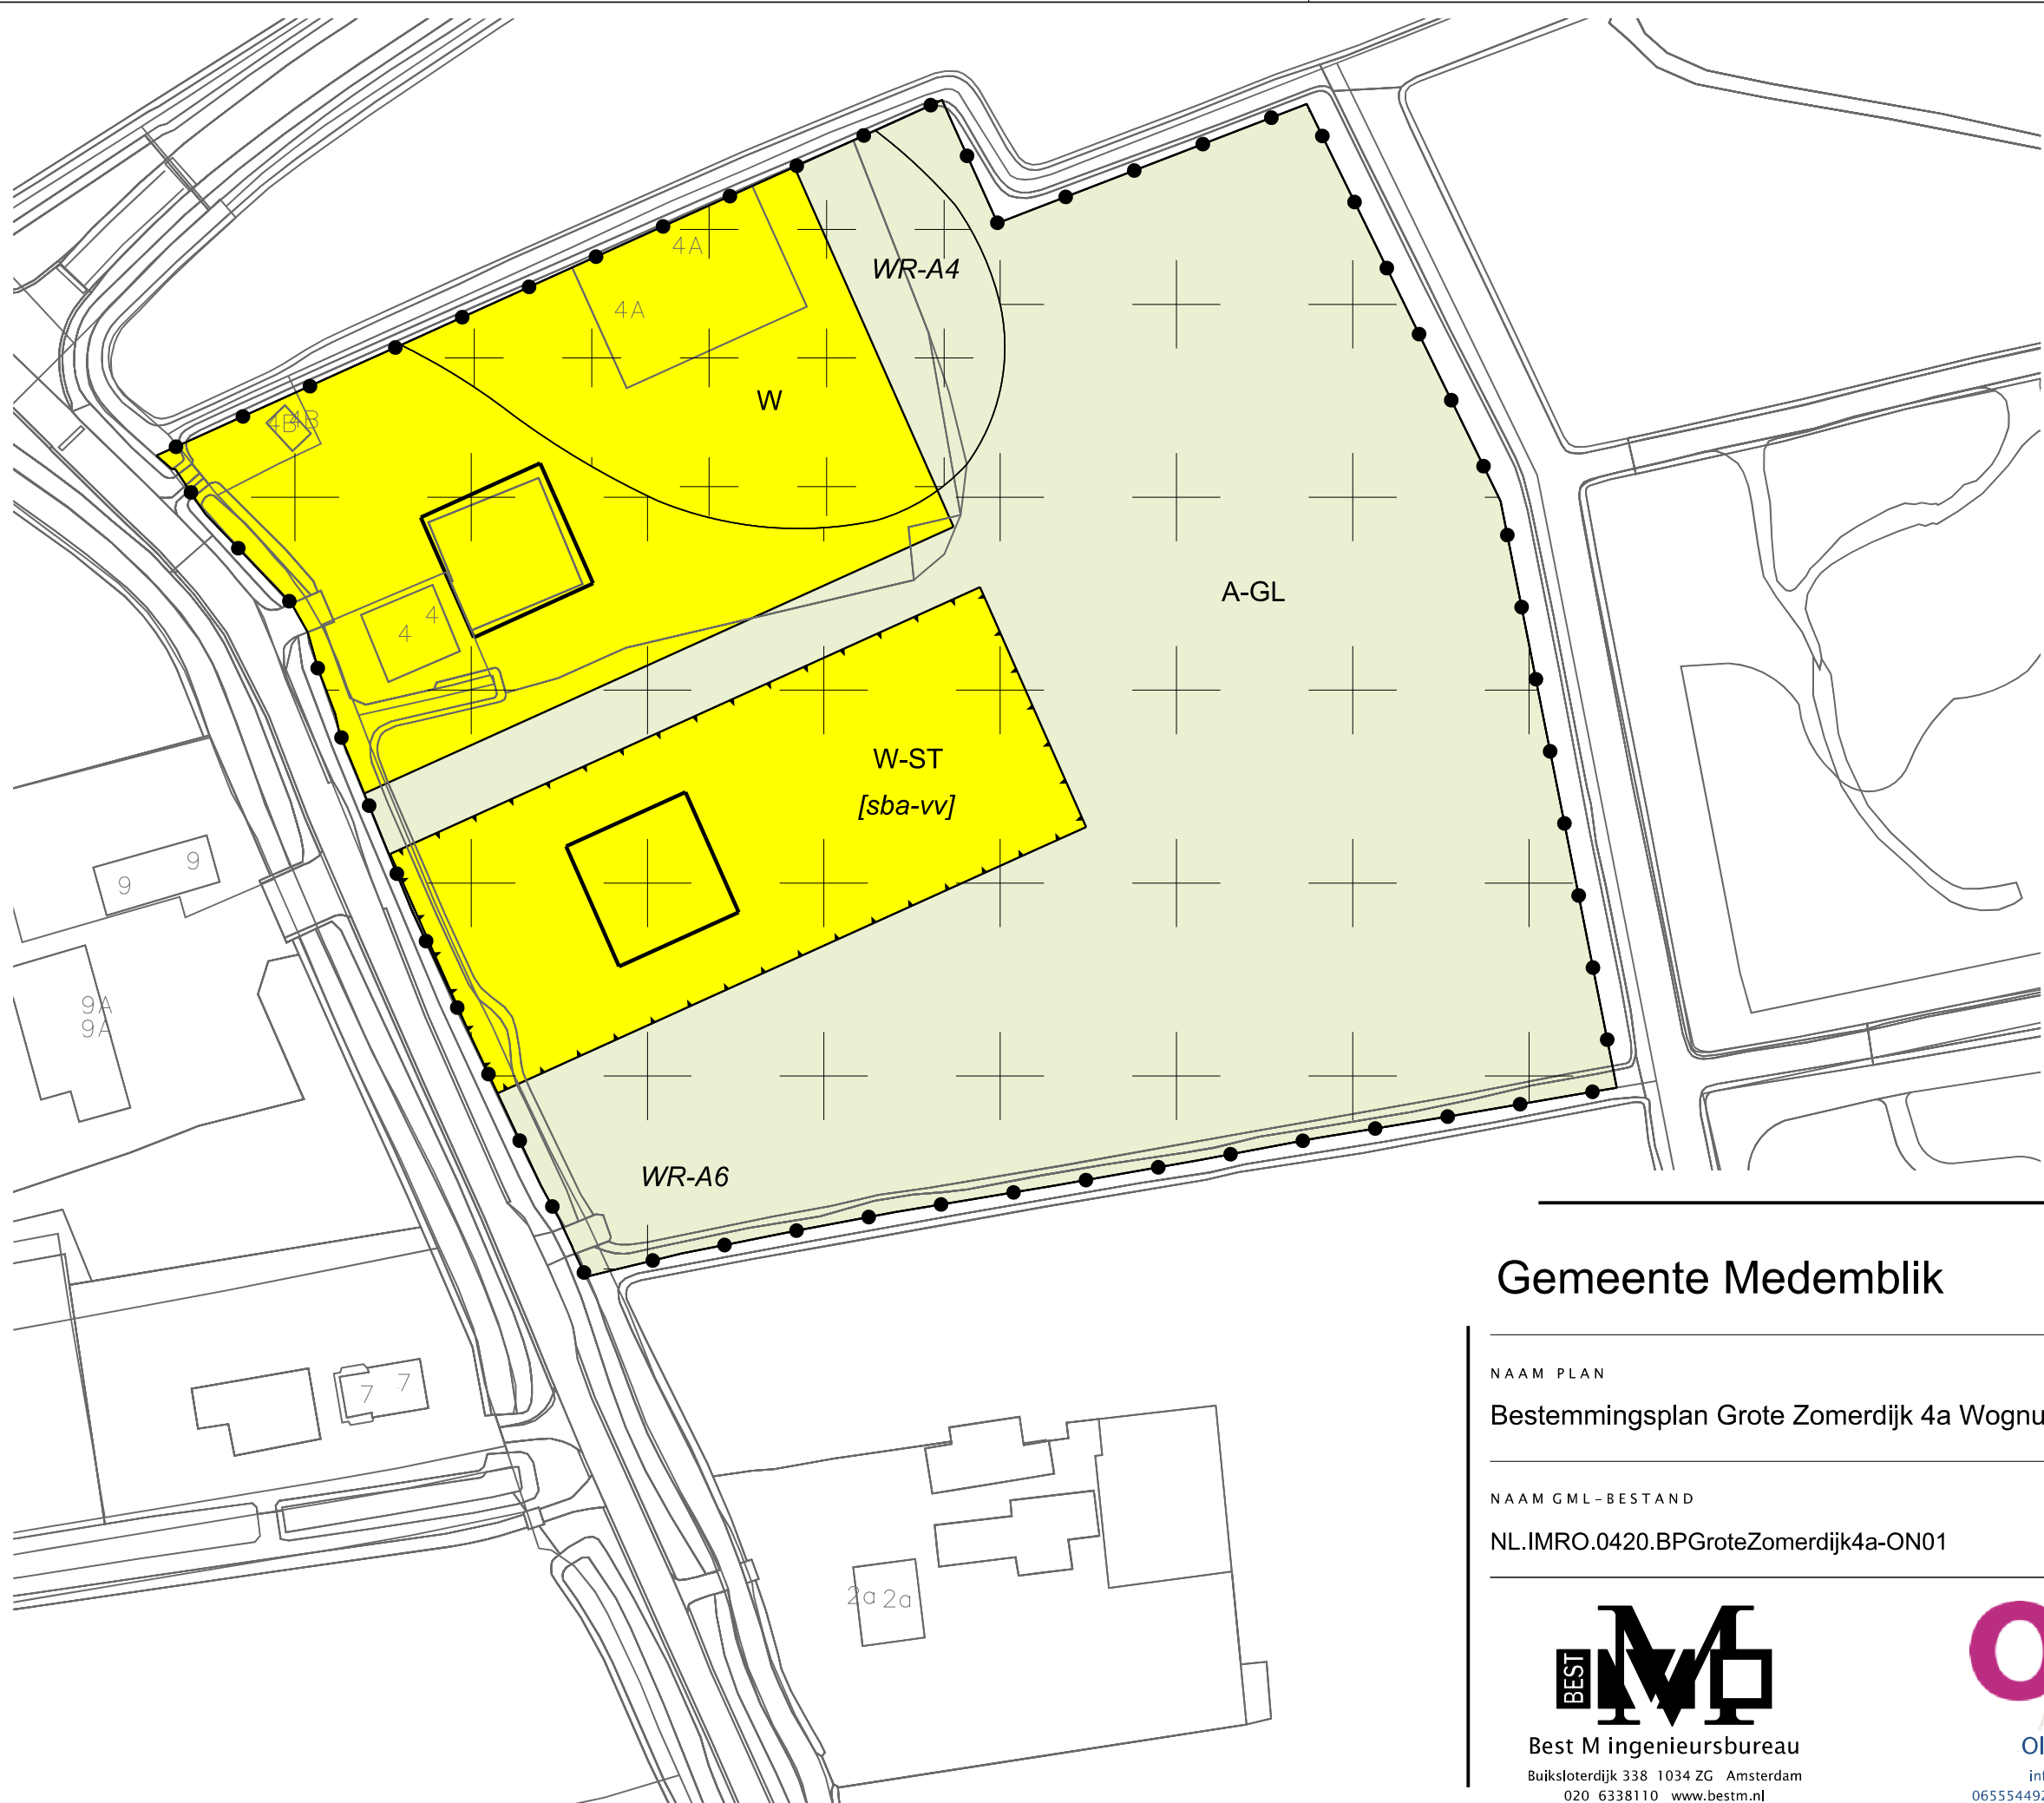

LEGENDA

- Plangebied
- Plangrens
- Bestemmingen
- A-GL Agrarisch - Grasland
- W Wonen
- W-ST Wonen - Stulp
- Dubbelbestemmingen
- WR-A4 Waarde - Archeologie 4
- WR-A6 Waarde - Archeologie 6
- Bouwvlak
- bouwvlak
- Bouwaanduidingen
- [sba-vv] specifieke bouwaanduiding - voorwaardelijke verplichting
- Verklaring
- Ondergrond

Gemeente Medemblik



NAAM PLAN

Bestemmingsplan Grote Zomerdijk 4a Wognum

NAAM GML-BESTAND

NL.IMRO.0420.BPGroteZomerdijk4a-ON01

DATUM

20-10-2021

BLAD VAN BLADEN

1 VAN 1

FORMAAT

A3



Best M ingenieursbureau
Buiksloterdijk 338 1034 ZG Amsterdam
020 6338110 www.bestm.nl



Oly Advies
info@OlyAdvies
0655544922 www.OlyAdvies.nl

TEKENAAR

MvL

SCHAAL

1 :1000