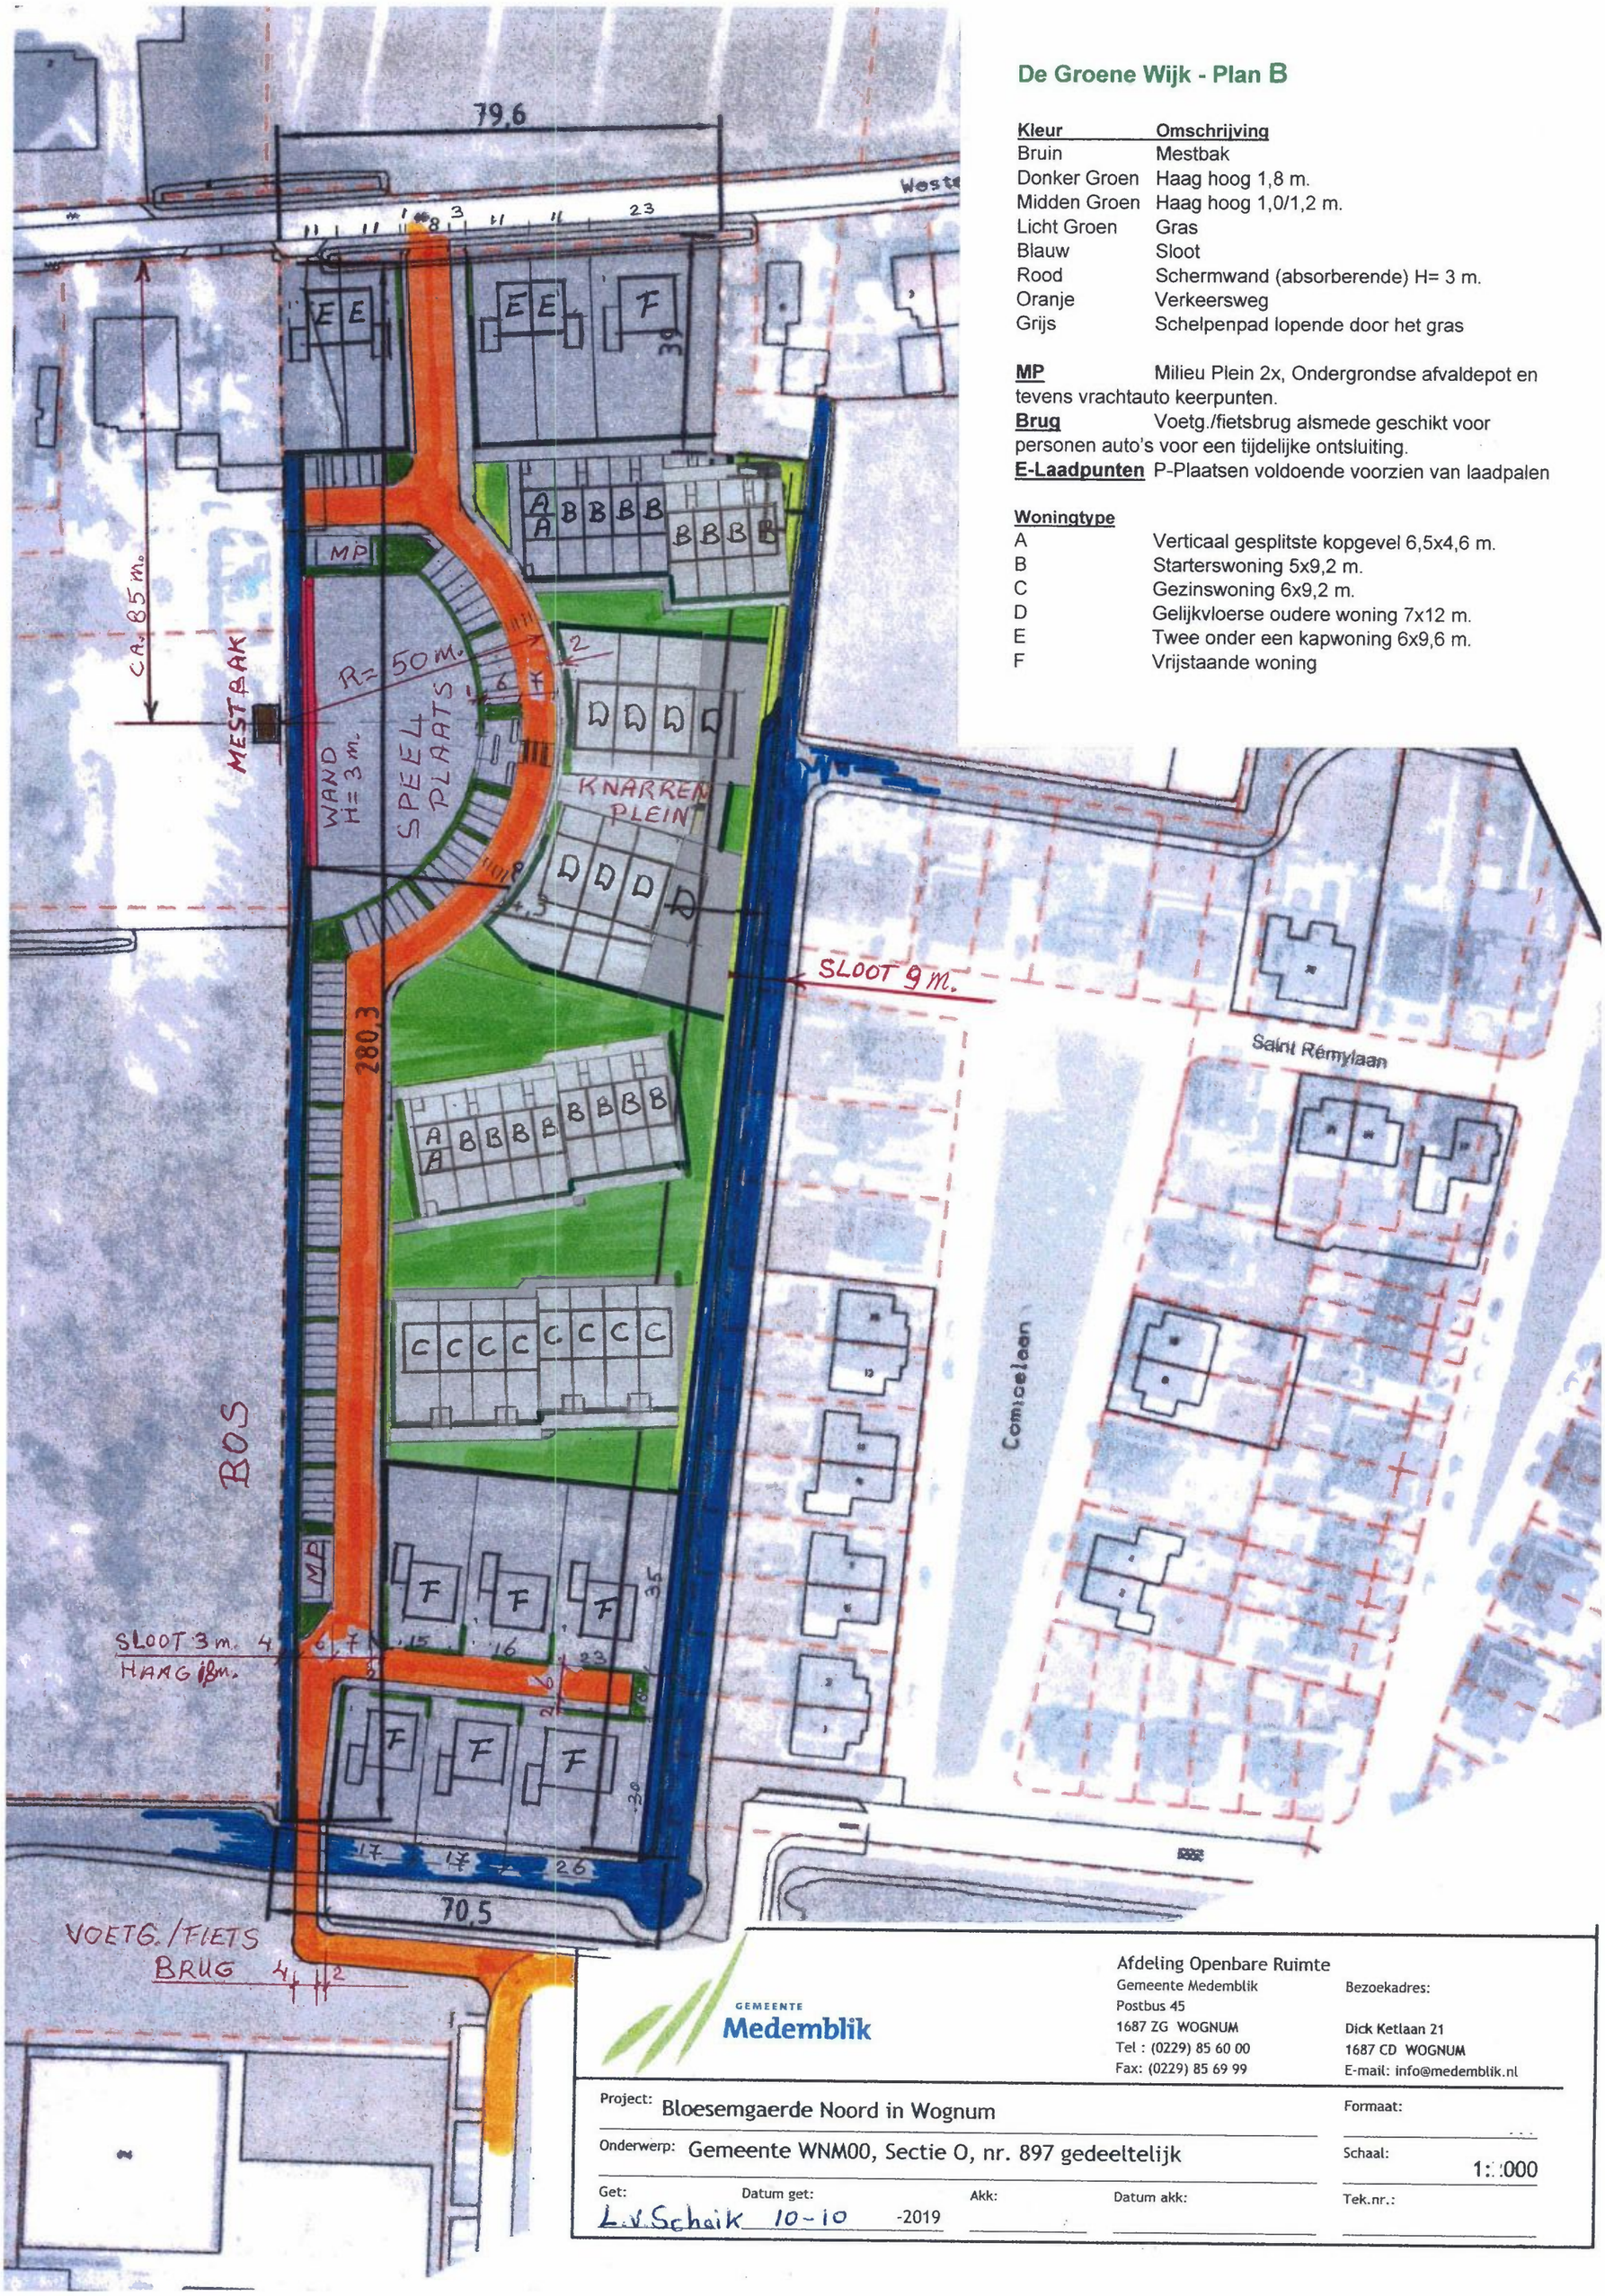

De Groene Wijk - Plan B

Kleur	Omschrijving
Bruin	Mestbak
Donker Groen	Haag hoog 1,8 m.
Midden Groen	Haag hoog 1,0/1,2 m.
Licht Groen	Gras
Blauw	Sloot
Rood	Schermwand (absorberende) H= 3 m.
Oranje	Verkeersweg
Grijs	Schelpenpad lopende door het gras

MP Milieu Plein 2x, Ondergrondse afvaldepot en tevens vrachtauto keerpunten.

Brug Voetg./fietsbrug alsmede geschikt voor personen auto's voor een tijdelijke ontsluiting.

E-Laadpunten P-Plaatsen voldoende voorzien van laadpalen

Woningtype

A	Verticaal gesplitste kopgevel 6,5x4,6 m.
B	Starterswoning 5x9,2 m.
C	Gezinswoning 6x9,2 m.
D	Gelijkvloerse oudere woning 7x12 m.
E	Twee onder een kapwoning 6x9,6 m.
F	Vrijstaande woning

GEMEENTE Medemblik

Afdeling Openbare Ruimte
Gemeente Medemblik
Postbus 45
1687 ZG WOGNUM
Tel : (0229) 85 60 00
Fax: (0229) 85 69 99

Bezoekadres:
Dick Ketlaan 21
1687 CD WOGNUM
E-mail: info@medemblik.nl

Project: Bloesemgaerde Noord in Wognum

Formaat:

Onderwerp: Gemeente WNM00, Sectie O, nr. 897 gedeeltelijk

Schaal: 1:.:000

Get: L.v.Schaik Datum get: 10-10 -2019

Akk: Datum akk:

Tek.nr.: