



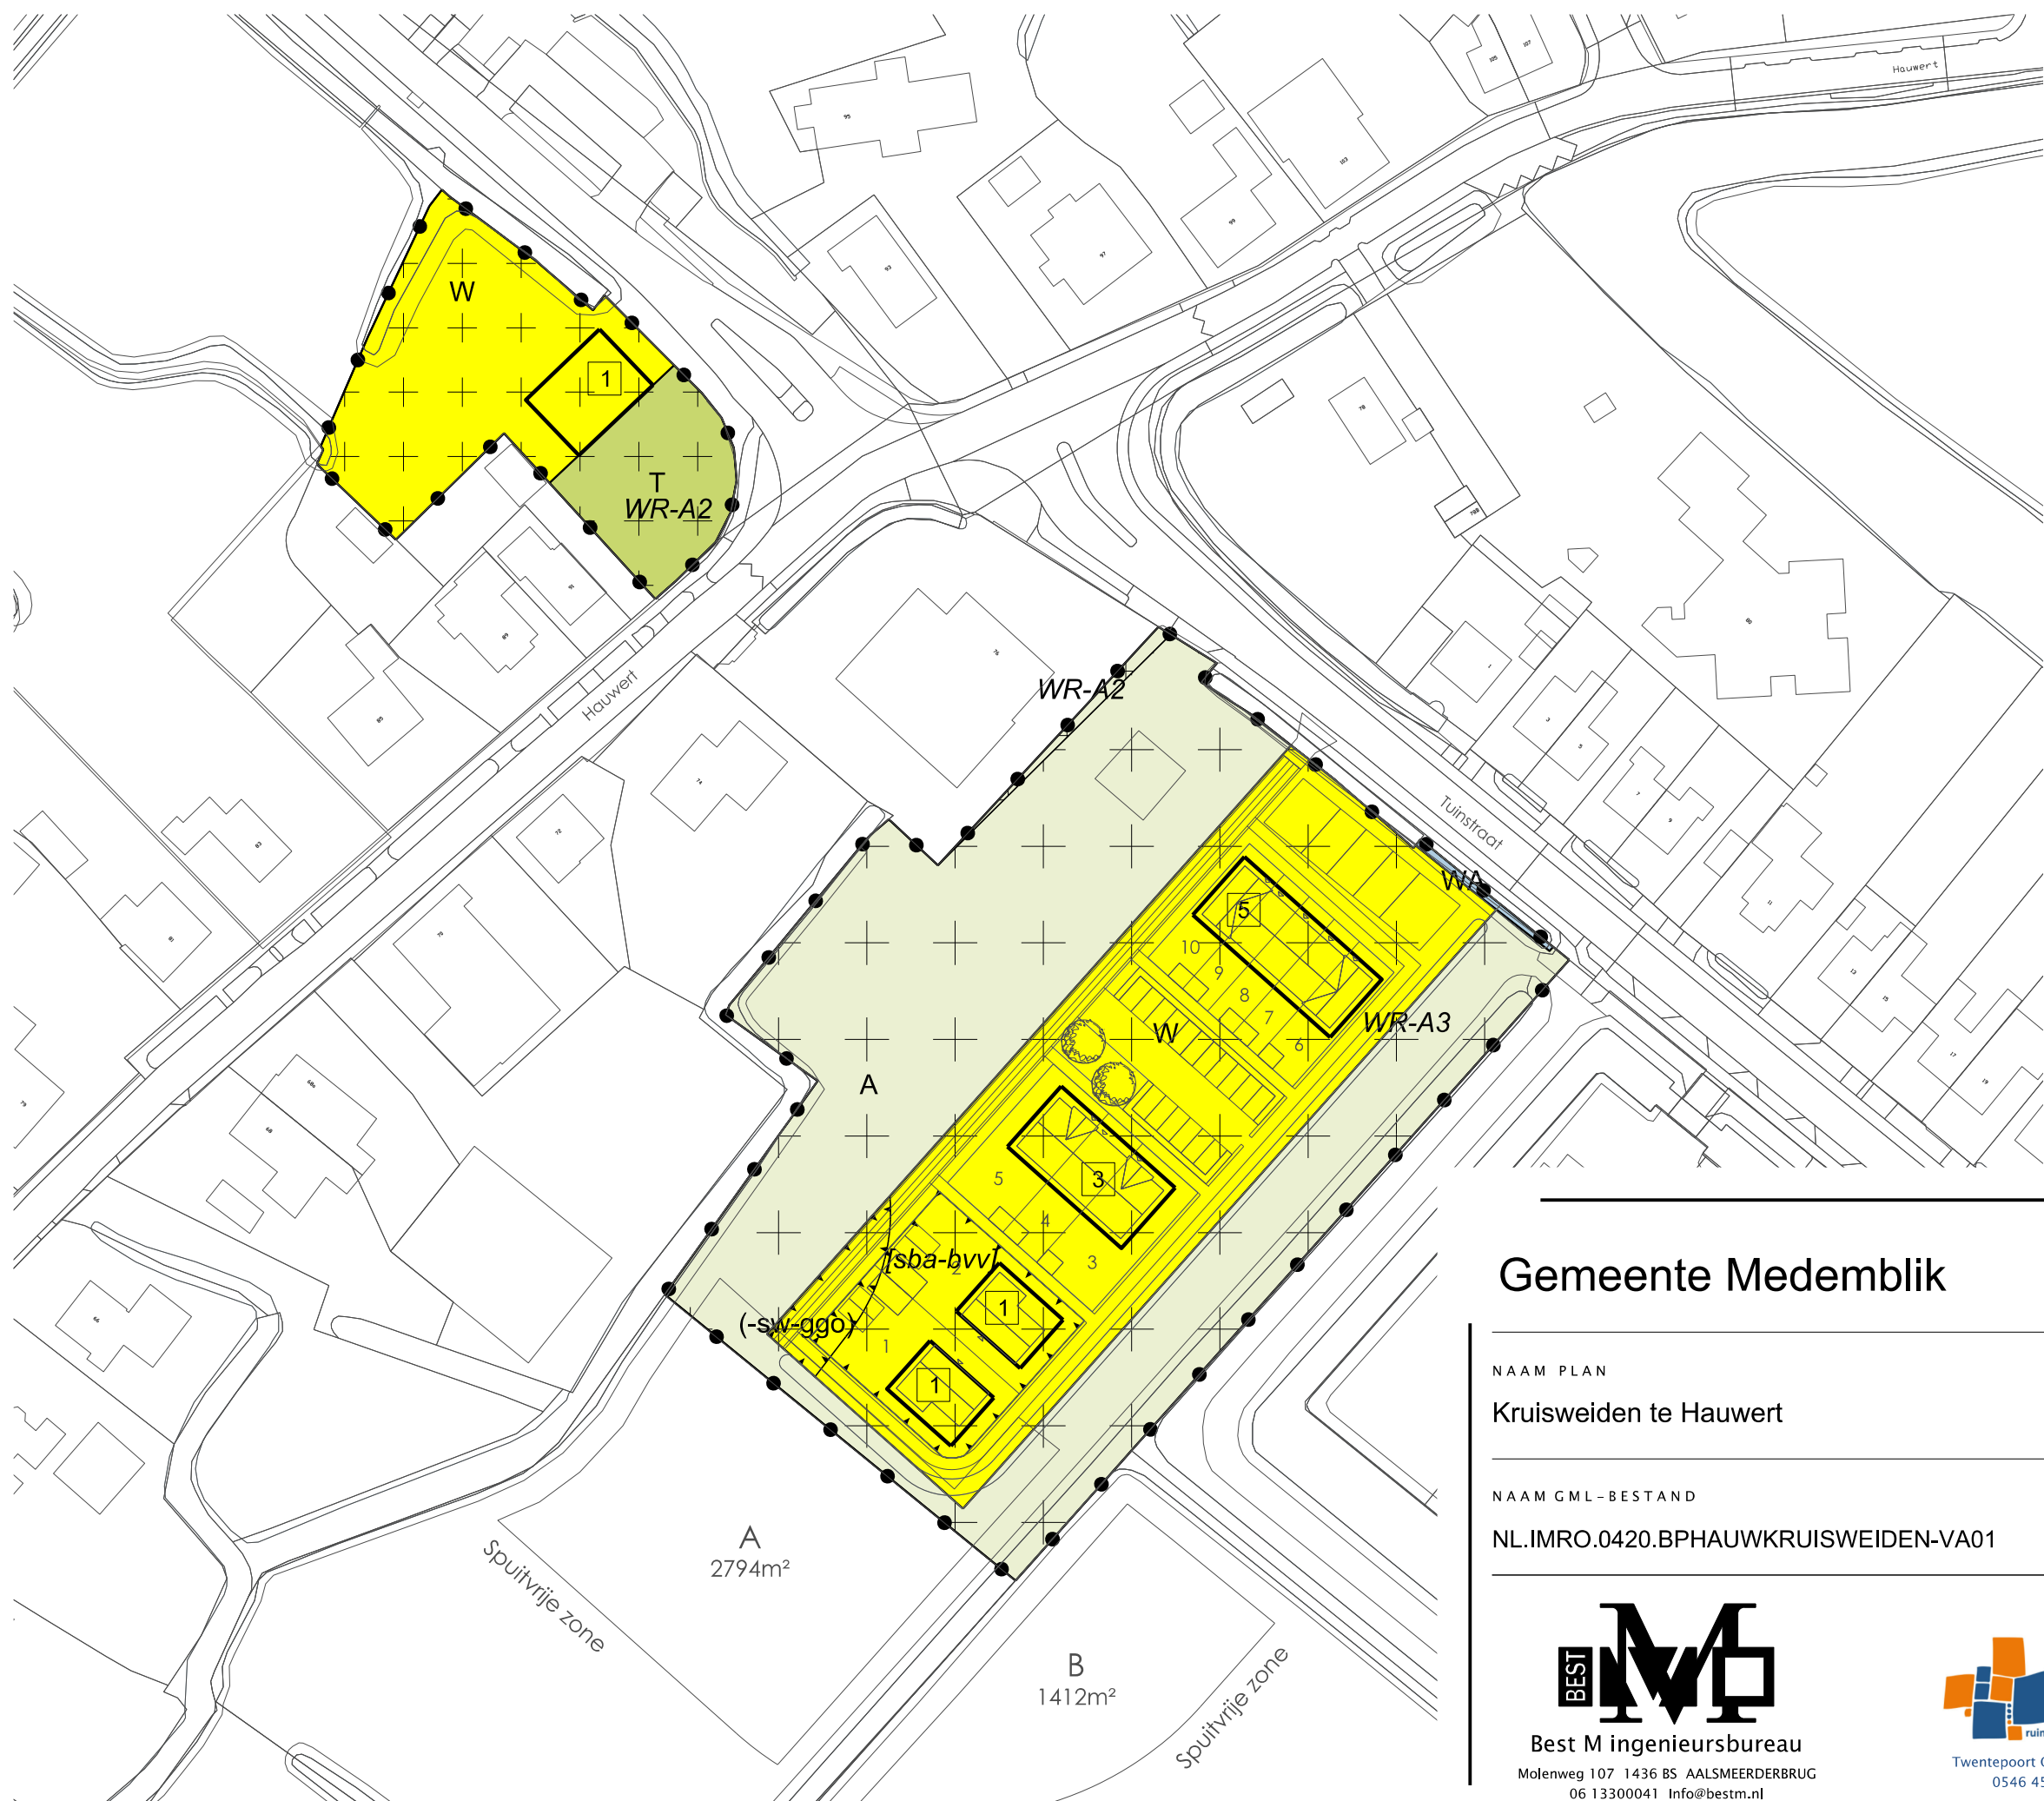

LEGENDA

- Plangebied
- Plangrens
- Bestemmingen
- A Agrarisch
- T Tuin
- WA Water
- W Wonen
- Dubbelbestemmingen
- Waarde - Archeologie 2
- Waarde - Archeologie 3
- Functieaanduidingen
- specifieke vorm van wonen uitgesloten - geluidgevoelige objecten
- Bouwvlak
- bouwvlak
- Bouwaanduidingen
- specifieke bouwaanduiding - bijgebouwen voor de voorgevel
- Maatvoering
- maximum aantal wooneenheden
- Verklaring
- Ondergrond

Gemeente Medemblik

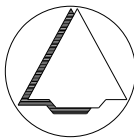

NAAM PLAN

Kruisweiden te Hauwert

NAAM GML-BESTAND

NL.IMRO.0420.BPHAUWKRUISWEIDEN-VA01

DATUM

4-3-2024

BLAD VAN BLADEN

1 VAN 1

FORMAAT

A3

TEKENAAR

MvL

SCHAAL

1 :1000



Best M ingenieursbureau
Molenweg 107 1436 BS AALSMEERDERBRUG
06 13300041 Info@bestm.nl



Twentepoort Oost 16A 7609 RG Almelo
0546 454466 www.bjz.nu