



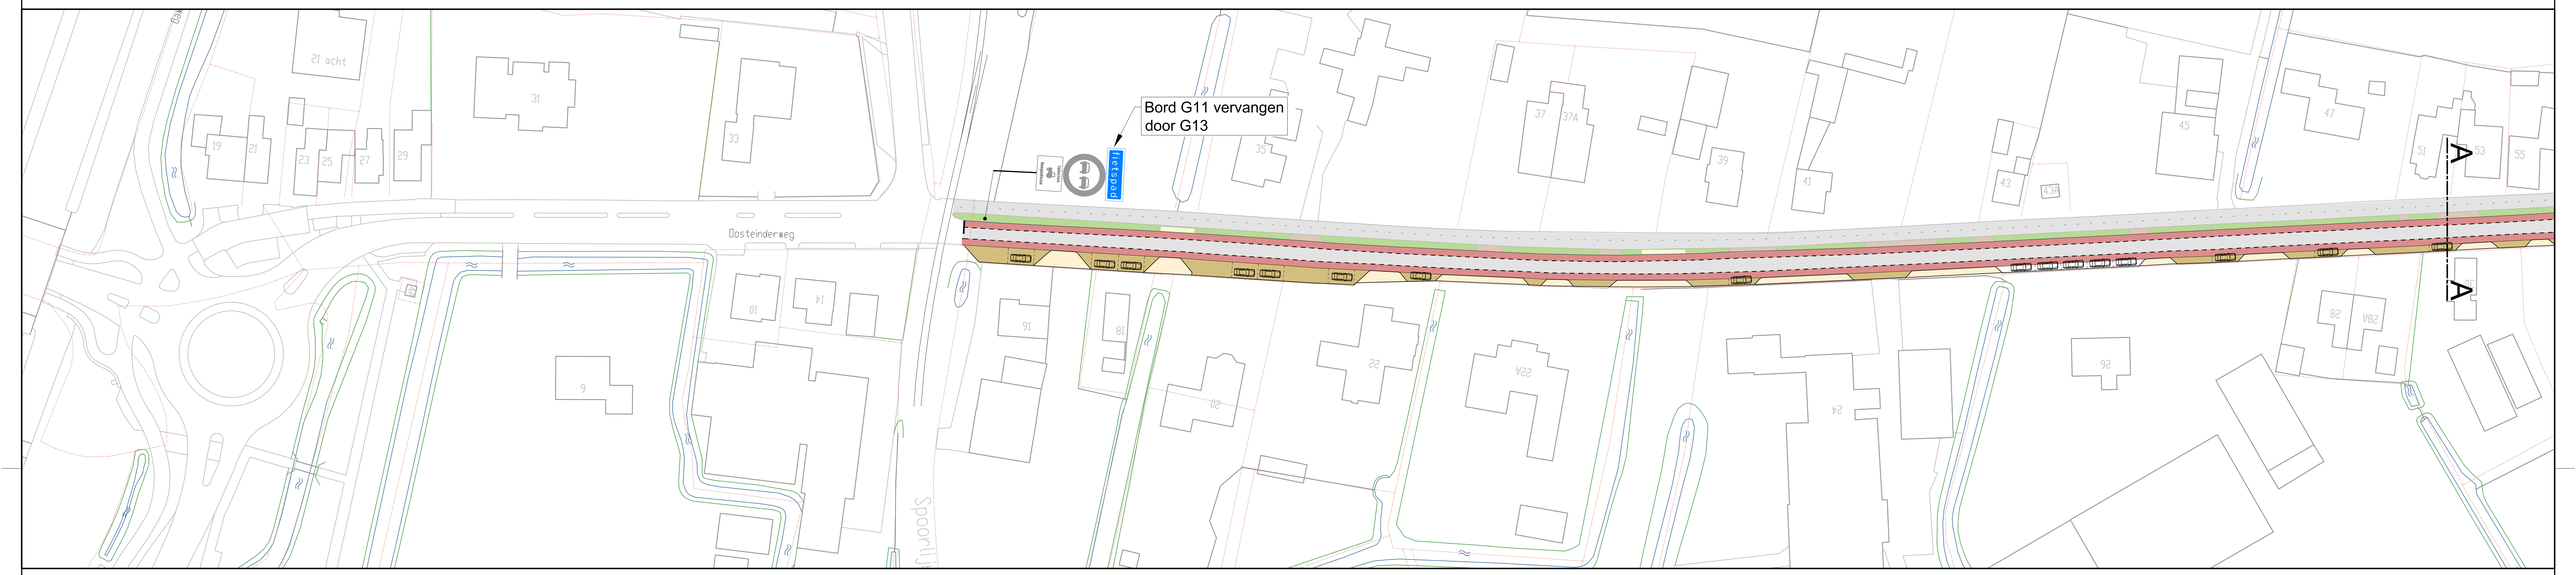




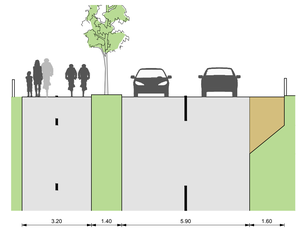

Bestaand profiel



Nieuw profiel t.p.v. plantvakken

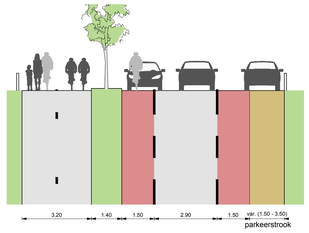

Nieuw profiel tussen plantvakken

Gemeente Medemblik

Herinrichting Oosteinderweg - Dorpstraat

Variant 4: voorstel gemeente. Parkeer-/loopstrook zuidzijde, suggestiestroken (rood) en onverplicht fietspad

Datum 04-09-2015
Versie 2
Kenmerk MBK012 / /01-01
Bestand MBK012-01
Schaal 1:1000 / 1:100
Formaat A0

CONCEPT

Postbus 45
1687 ZG Wognum
T +31 (0)229 856000
www.medemblik.nl

GEMEENTE Medemblik