


Situatie bestaand

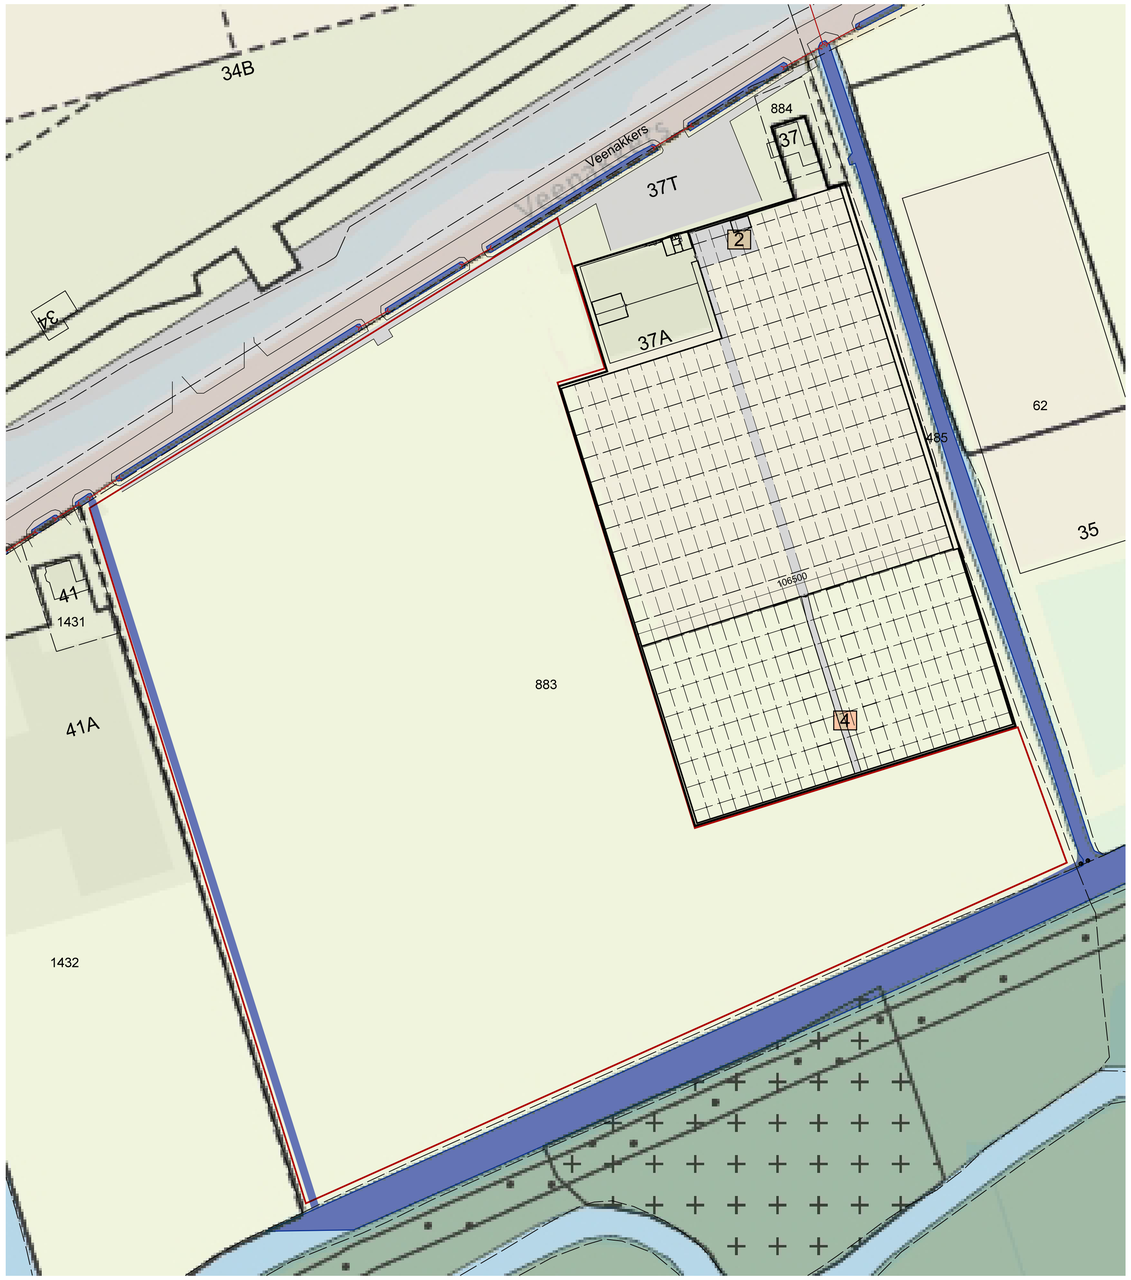


Situatie nieuw

Maatschap Stap: Teelt irissen

Totaal perceel = 70.360 m2

1	Bestaande schuur	=	1.160 m2
2	Bestaande verwerkingsruimte	=	200 m2
3	Bestaande kas	=	10.900 m2
4	Bestaande schuurkas	=	6.480 m2
5	Nieuwe schuurkas	=	4.767 m2
6	Volle grondteelt totaal	=	31.175 m2
A	Nieuw bouwvlak	=	32.800 m2

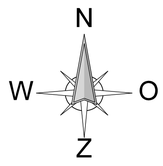

KADASTRALE GEGEVENS:
GEMEENTE: WERVERSHOOF
SECTIE: O NR: 883

DLV Glas & Energie

benaming :
Situatie bestaand en uitbreiding (partiële wijziging)

Schaal : 1:1000 Formaat : A - 1

Datum : 28.01.16

Wijzigingen :

A	E	I
B	F	J
C	G	K
D	H	L

Opdrachtgever :
Maatschap Stap
Veenakkers 37
1693 NR Wervershoof
Tel. nr : 0228-564831
Fax nr :
Mob.nr : 06 - 13 78 00 73

DLV Glas en Energie BV
Postbus 263
2670 AH NAALDWIJK
Tel. nr : 0174 - 282 842
Fax nr : 0174 - 282 800
E-Mail : INFO@DLVGE.NL

Lokatie :
Veenakkers 37a
1693 NR Wervershoof

Projectleider Mevr. S. Hazenbroek
Tel. nr : (+31) 06-26548023

Werk Nr. 13-0060-5107 Blad : 10.24

Niets uit deze tekening mag geheel of gedeeltelijk worden overgenomen en vermenigvuldigd zonder schriftelijke toestemming
Copyright 2013 DLV Glas en Energie BV