

WET GELUIDHINDER**Besluit hogere grenswaarden****IO-15-26235****1. Locatie**

: Grietje Slagterlaan in Wognum, kadastraal bekend: gemeente Medemblik, sectie B, nr. 2729, 2334, 3571 (gedeeltelijk) en 3353 (gedeeltelijk).

**2. Rechtsgrond(en)**

artikel(en) Wgh

: art. 83 en 110a Wet geluidhinder: nieuwe woningen (algemeen).

3. Bouw- en bestemmingsplannen

geldend bestemmingsplan : Dorpskernen IV

vastgesteld bestemmingsplan : Dorpskernen IV, vastgesteld 4 juli 2013

ontwerpbestemmingsplan : Wognum-Grietje Slagterlaan

bouwplan : Inbreilocatie woningbouw

4. Korte omschrijving besluit

aantal en soort objecten : Bouw van 40 semi-permanente woningen.
Woningen zijn op grond van de Wet geluidhinder (Wgh) geluidsgevoelige functies waarvoor, indien deze gelegen zijn binnen de geluidszone van een gezoneerde weg, akoestisch onderzoek uitgevoerd moet worden.

ligging (bijv. straat of plangebied) : Grietje Slagterlaan in Wognum (gemeente Medemblik)

industrieterrein(en) : n.v.t.

weg(en) binnenstedelijk gebied : Nieuweweg

weg(en) buitenstedelijk gebied : Rijksweg A7

spoorweg(en) : n.v.t.

5. Ontwerpbesluit

terinzagelegging van/tot : 18 december 2015 tot 29 januari 2016

datum openbare zitting : n.v.t.

opmerkingen/bedenkingen (aantal) :

1. Univé Verzekeringen, namens bewoonster Grietje Slagterlaan 8.
2. Achmea Rechtsbijstand, namens bewoners Grietje Slagterlaan 5.
3. ARAG Rechtsbijstand, namens bewoners Grietje Slagterlaan 13
4. Bewoner van Grietje Slagterlaan 1.

De zienswijzen zijn van een gemeentelijke voorzien in de reactienota zienswijzen Wognum-Grietje Slagterlaan. De zienswijzen geven geen aanleiding om het besluit niet, of gewijzigd vast te stellen.

6. Korte omschrijving van

de redenen die aan het besluit : Voor het plangebied is het akoestisch onderzoek
ten grondslag liggen : uitgevoerd op basis van de Standaardrekenmethode 2 (SRM II) uit het Reken- en Meetvoorschrift Geluidhinder 2012 (Rmg2012). De geluidsbelastingen zijn bepaald met Geomilieu versie 3.10.

Uit het akoestisch onderzoek 'Woningbouw Grietje Slagterlaan, geluidsbelasting vanwege nabijgelegen wegen', uitgevoerd door Peutz B.V. met rapportnummer O 15462-4-RA-001, d.d. 8 december 2015, blijkt dat de voorkeursgrenswaarde als gevolg van het wegverkeer op de Nieuweweg en de Rijksweg A7 wordt overschreden. De maximale grenswaarde/ontheffingswaarde wordt echter niet overschreden.

Omdat geconcludeerd wordt dat redelijkerwijs geen verdere maatregelen mogelijk en/of gewenst zijn, dient door het college van burgemeester en wethouders van Medemblik, een hogere waarde te worden vastgesteld.

de maatregelen die worden : n.v.t.

getroffen om de verzochte
waarde te waarborgen

de mogelijkheden om de :
geluidsbelasting te
verminderen tot een lagere
waarde dan verzocht en de
kosten daarvan

Bezien is of met maatregelen de geluidsbelasting doelmatig kan worden teruggedrongen. Er is een aantal maatregelen aan de bron denkbaar.

Geluidreducerend wegdek.

Hiermee kan voor de Nieuweweg een geluidsreductie worden bewerkstelligd van 3 dB. Het toepassen van dergelijk asfalt is een kostbare voorziening (circa € 75,-- per m²). Voor een reductie van 3 dB zal in deze situatie over een lengte van circa 650 meter van de Nieuweweg een dunne deklaag B te worden toegepast, hetgeen overeenkomt met een investering van circa € 340.000,-- Een dergelijke maatregel wordt als niet kosteneffectief

beschouwd.

De Rijksweg A7 is reeds voorzien van geluidreducerend asfalt. Het zal derhalve niet in de lijn der verwachting liggen dat aanvullende bronmaatregelen zullen (kunnen) worden getroffen om het geluid te reduceren.

Geluidschermen

Als overdrachtbeperkende maatregel dient voor zowel de Nieuweweg als de Rijksweg A7 gedacht te worden aan geluidschermen. Gezien de zeer hoge en lange benodigde geluidschermen zullen de kosten voor dergelijke schermen eveneens een vrij kostbare investering zijn (circa € 38.000,-- dan wel circa € 285.000,--). Ook deze maatregel wordt als niet kosteneffectief beschouwd. Daarnaast is een dergelijk geluidscherm stedenbouwkundig ongewenst.

Voor het bouwplan betekent dit dat er mogelijk aanvullende isolerende maatregelen getroffen moeten worden om aan het maximum binnenniveau (33 dB) uit het Bouwbesluit te voldoen. Daarbij wordt rekening gehouden met de gecumuleerde geluidsbelasting van de Nieuweweg en de Rijksweg A7.

de aard en kosten van de gevelmaatregelen	:	.	Nog nader te bepalen in overleg met de initiatiefnemer, De Woonschakel. In verband met de geluidsbelasting van de sportvelden heeft De Woonschakel aangegeven het bouwplan uit te voeren met sus-kasten voor de geluid belaste gevels aan de galerijzijde in de slaapkamerkozijnen
de cumulatie	:		De hoogst berekende gesommeerde geluidsbelasting bedraagt 56,8 dB. In bijlage 5 van het geluidsonderzoek is de gesommeerde geluidsbelasting ten gevolge van wegverkeer inclusief 0 dB aftrek ex. artikel 3.4 Rmg2012 voor alle toetspunten gegeven.

7. Bijlagen

de hogere
grenswaarden :

Locatie	Aantal woningen	Ontheffingswaarde	Bron
Grietje Slagterlaan	40	49 dB Nieuweweg en 52 dB Rijksweg A7	Nieuweweg en Rijksweg A7

het akoestisch
onderzoek :

‘Woningbouw Grietje Slagterlaan, geluidsbelasting vanwege nabijgelegen wegen’, uitgevoerd door Peutz B.V. met rapportnummer O 15462-4-RA-001, d.d. 8 december 2015 (IO-15-26231).

de kaart(en) ex
artikel 5.4 lid 2
Besluit
geluidhinder
2012 :

Zie bijlage kaartje Rho.

8. Ondertekening

Burgemeester en wethouders hebben besloten de in de bij dit besluit opgenomen hogere grenswaarde(n) als de ten hoogste toelaatbare geluidsbelasting vast te stellen.


Kenmerk besluit : IO-15-26235

Datum : 23 februari 2016

Handtekening burgemeester en wethouders : 23 feb 2016


De secretaris,

W. Slob

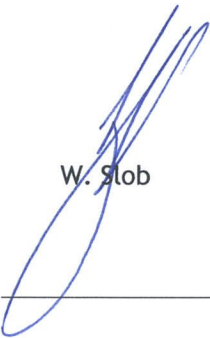

De burgemeester,

F.R. Streng

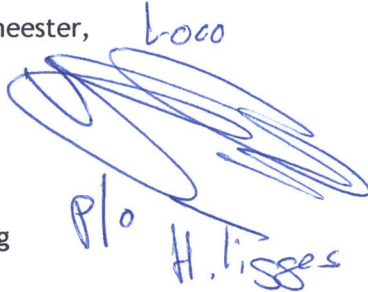


Loco
P/O H. Tisser

9. Afschrift besluit verzonden aan

de personen die
opmerkingen/bedenkingen
hebben ingediend, zie punt 5

NB: De vast te stellen hogere waarden zullen worden geregistreerd bij het Kadaster.

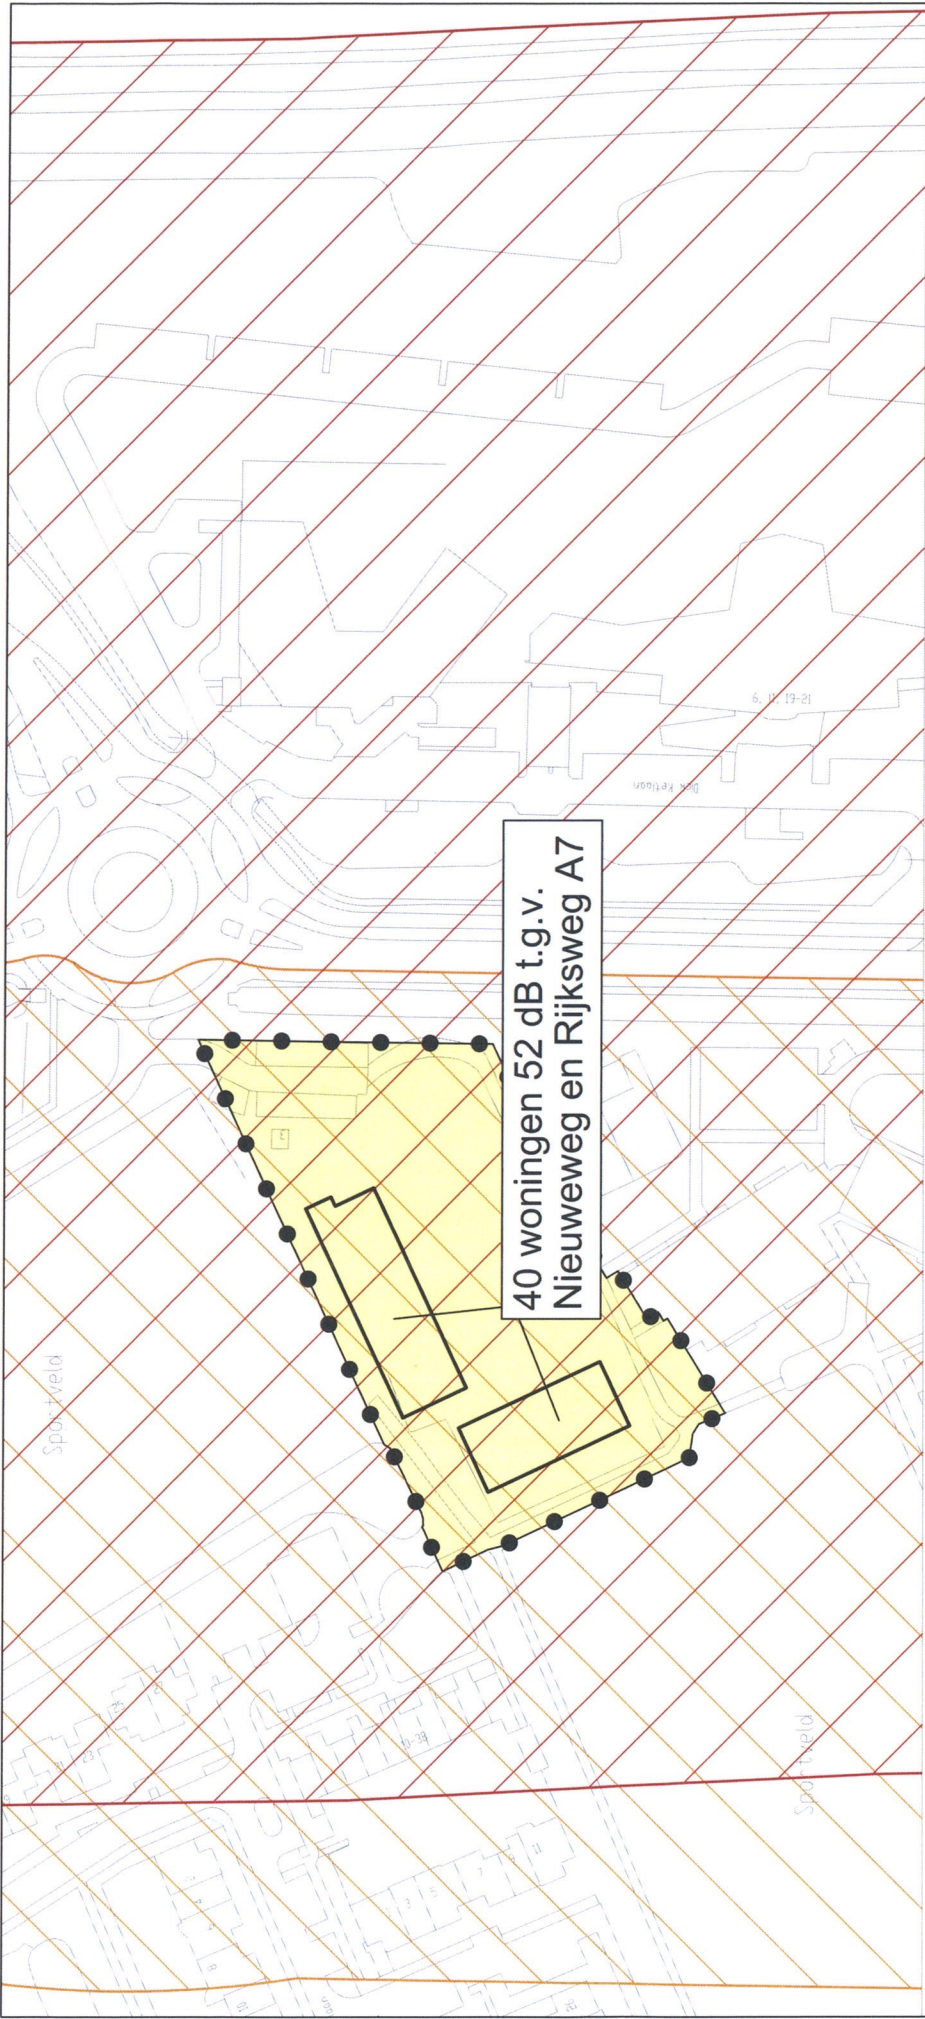

- Plangebied**
- Plangrens
- Enkelbestemmingen**
- Woongebied
- Bouwvlakken**
- bouwvlak

- Geluidszones**
- Nieuweweg (200 m)
 - Rijksweg A7 (350 m)
- Aanvraag**
- 52 dB
 - Aan te vragen hogere waarde

GEMEENTE MEDEMBLIK

WOGNUM - GRIETJE SLAGTERLAAN

BESTEMMINGSPLAN

project 2015-1327

formaat A3

schaal 1:1000

kaart 1/1

getekend EV

vastgesteld 18-12-2015

Rho

ADVISEURS

VOOR LEEFRUIMTE

W www.rho.nl

E info@rho.nl