



ter bespreking

algemene ontwikkelingen/ update contextanalyse.

De directie verzorgt een presentatie waarin zij ingaat op de ontwikkelingen gedurende het afgelopen boekjaar en op de huidige en verwachte ontwikkelingen. Zij doet dit mede aan de hand van het directieverslag, de jaarrekening en de update van de contextanalyse. In de update van de contextanalyse wordt ingegaan op de meest relevante ontwikkelingen die zich hebben voorgedaan sinds de aandeelhoudersvergadering in december jl.

Dit betreft onder andere:

- Brexit en mogelijke impact op import brandbaar restafval;
- Ontwikkelingen import en export recyclebaar afval (in relatie tot Chinese importrestricties);
- Ontwikkelingen op het gebied van preventie en hergebruik van (kunststof-) verpakkingen c.q. secundaire kunststoffen;
- Het ontwerp-klimaatakkoord en de regionale energiestrategieën;
- Ontwikkelingen productie duurzame elektriciteit en CO₂-uitstoot in Nederland;
- Geothermie en mogelijke rol Energie Beheer Nederland bij participatie in projecten. •

agenda.

- 1 opening en mededelingen.**
- 2 vaststellen agenda.**
- 3 verslag en besluitenlijst**
Algemene Vergadering
d.d. 13 december 2018.
- 4 algemene ontwikkelingen/update contextanalyse.**
- 5 jaarverslag 2018.**
- 6 aanpak passende financiële kaders**
voor opgave 'Van Gas Los'.
- 7 aandeelhouder-schap HHNK**
project slibdrogen.
- 8 herbenoeming**
van een lid van de raad
van commissarissen.
- 9 rondvraag en sluiting.**



jaarverslag 2018.

HVC heeft in 2018 veel stappen gezet om haar gemeenten en waterschappen, zowel op het gebied van energie als op het gebied van afval en grondstoffen, te helpen met verduurzamen.

Op het gebied van energie betrof dat o.a.

- De succesvolle geothermieboring in Westland waar op 2,3 km diepte winbaar water gevonden is dat als bron gaat dienen voor een warmtenet in de regio;
- De uitbreiding van de warmtenetten in de regio's Dordrecht en Alkmaar waarbij het warmtenet Alkmaar sinds begin 2018 wordt gevoed met groene warmte afkomstig van de bio-energiecentrale;
- Participatie van omwonenden in windmolen Kralingseveer, geplaatst op het terrein van



het hoogheemraadschap van Schieland en de Krimpenerwaard;

- Het treffen van voorbereidingen door de gemeente Almere en Zuyderzon Almere (een samenwerking van HVC en Sunwatt) voor een zonnepanelenveld van 97.650 zonnepanelen waarbij inwoners van Almere de mogelijkheid krijgen om hierin financieel te participeren.

Op het gebied van afval en grondstoffen betrof dat o.a.

- In 2018 zijn voor het eerst een heel jaar alle HVC-bodemassen gewassen tot vrij toepasbare bouwstoffen. Hiermee is er voor alle HVC-gemeenten tussen 23 en 48 kilo per inwoner aan extra hergebruik gerealiseerd.
- In de kunststofsorteerinstallatie, die HVC samen met partners Omrin en Midwaste heeft gebouwd in Heerenveen, kan jaarlijks 65.000 ton verpakkingsafval worden gesorteerd.
- Samen met de waterschappen gaan we afbreekbaar bioplastisch uit zuiveringsslib maken met behulp van bacteriën.



- We stimuleren basisscholen en gemeenten om kinderen op school afval te laten scheiden, zoals ze dat thuis ook doen. HVC faciliteert dan de introductie, de bakjes voor in de klas, educatiemateriaal en de inzameling van het gescheiden afval. In 2018 doen er al 50 basisscholen mee.

Het netto financieel resultaat over 2018 bedroeg € 13,3 miljoen.

Aan de aandeelhoudersvergadering wordt gevraagd om:

- de jaarrekening 2018 vast te stellen;
- het resultaat toe te voegen aan de overige reserve;
- de directie decharge te verlenen voor het gevoerde beleid;
- de Raad van Commissarissen decharge te verlenen voor het gehouden toezicht. •

aanpak passende financiële kaders voor opgave van 'Van Gas Los'.

De aandeelhoudersvergadering van december 2017 heeft besloten om 'Van Gas Los' als collectieve kerntaak van HVC te zien. Diverse ontwikkelingen hebben in het afgelopen jaar tot een enorme versnelling geleid in het streven om te komen tot een gasloze warmtevoorziening. Alhoewel het onzeker is hoe snel deze ontwikkelingen tot concrete investeringen leiden, is het denkbaar dat de ambities en het eerder geformuleerde financieel kader voor HVC niet op elkaar aansluiten. Aan de aandeelhoudersvergadering wordt instemming gevraagd met een procesvoorstel om te komen tot passende financieringsmogelijkheden voor de gezamenlijke duurzame energie ambities. •



aandeelhouderschap HHNK - project slibdrogen.

Hoogheemraadschap Hollands Noorderkwartier (HHNK) is in 2011 toegetreden tot HVC. De samenwerking is kleinschalig gestart met het verwerken van het in de slibdrooginstallatie in Beverwijk (SDI-Beverwijk) geproduceerde granulaat in de bio-energiecentrale van HVC. De SDI-Beverwijk is grootverbruiker van aardgas en inmiddels zowel economisch als technisch afgeschreven. Dat betekent dat de installatie volgens planning uiterlijk in 2022 vervangen dient te zijn. Uit onderzoek naar duurzame alternatieven voor de SDI-Beverwijk bleek het realiseren van een nieuwe drooginstallatie naast de AEC Alkmaar, waarbij gebruik wordt gemaakt van de ruimschoots beschikbare hoeveelheid restwarmte van de AEC, het best scorende duurzame alternatief te zijn. De realisatie van een dergelijke droger past binnen het streven naar een optimale en flexibele verwerking van het totale slibaanbod van de aandeelhoudende waterschappen. Slibverwerking is binnen HVC een collectieve taak voor de aandeelhouder(s) B en komt daarom in aanmerking voor financiering onder garantstelling door de aandeelhouder(s) B.

Op dit moment participeert HHNK met 7 aandelen A. Op basis van het relatieve slibaanbod komt HHNK in aanmerking voor 120 aandelen B. Om de beoogde wijziging van het aandeelhouderschap van HHNK te realiseren, zullen de 7 aandelen A van HHNK worden geconverteerd naar aandelen B en worden aanvullend 113 aandelen B uitgegeven.

Besluitvorming met betrekking tot de hiervoor geschetste ontwikkelingen wordt voorzien in de algemene vergadering d.d. 11 december a.s.

Het gaat daarbij om:

- het wijzigen van de statuten van NV HVC die het mogelijk maken dat extra aandelen B worden uitgegeven;
- het verlenen van goedkeuring aan de voorgenomen conversie van 7 aandelen A naar B en uitgifte van 113 aandelen B aan HHNK;
- het instemmen met de voorgenomen investering in de SDI-Alkmaar voor een bedrag van maximaal € 30 miljoen, te financieren onder de garantstellingsbepaling van artikel 7 van de ballotage-overeenkomst aandeelhouders B. •



ter besluitvorming

herbenoeming van een lid van de raad van commissarissen.

In 2018 is besloten dat de raad van commissarissen van HVC uit 5 in plaats van 9 leden zal bestaan. Op dit moment vindt die transitie plaats op basis van de daartoe vastgestelde profielbeschrijving. Volgens de Nederlandse corporate governance code kan een commissaris gemotiveerd voor een derde termijn worden benoemd, voor een periode van twee maal twee jaar. Om de continuïteit van de binnen de raad aanwezige kennis en ervaring voldoende te borgen wenst de raad de heer Den Blanken, voor wie de huidige, tweede benoemingstermijn eindigt per 23 mei a.s., voor te dragen ter benoeming voor de duur van één jaar. Die tijd zal worden benut om te voorzien in zijn opvolging en de in dat kader benodigde kennisoverdracht. •



Vragen of opmerkingen kunt u mailen naar: HVCaandeelhouders@hvcgroep.nl

NV HVC • Postbus 9199 • 1800 GD Alkmaar • hvcgroep.nl





hoogheemraadschap
**Hollands
Noorderkwartier**

Inkomende post

19 JUN 2019

HVC

HVC Alkmaar
De heer J. Mulder
Jadestraat 1
1812 RD ALKMAAR

Datum
11 juni 2019

Uw kenmerk

Contactpersoon
W. Wissink

Onderwerp
Aansluitovereenkomst CAW
Westwoud te Westwoud en HHNK

Registratienummer
19.117525

Doorkiesnummer
072-582 7187

Geachte heer Mulder,

Hierbij ontvangt u:

Vertrouwelijk

Ter kennisname

☒ Volgens afspraak

Graag retourneren

Ter bespreking

Ter behandeling

Ter parafering/ondertekening

Verzoek verder te verspreiden

Ter goedkeuring

In dank retour

Met verzoek om advies

Op verzoek

Hierbij ontvangt u het getekende exemplaar Aansluitovereenkomst CAW locatie Westwoud te Westwoud en Hoogheemraadschap Hollands Noorderkwartier.
Hopende u hiermee voldoende te hebben geïnformeerd en dank voor uw medewerking.

Met vriendelijke groet,

J. Hoede-Brink
Managementassistent cluster K&O
Afdeling Waterketen

Hoogheemraadschap
Hollands Noorderkwartier
Postbus 250, 1700 AG Heerhugowaard
Stationsplein 136, 1703 WC Heerhugowaard

T 072-582 8282
F 072-582 7010
post@hnnk.nl
www.hnnk.nl

NL66 NWAB 0636 7537 78
KvK 37161516



hoogheemraadschap
Hollands
Noorderkwartier

Aansluitovereenkomst 2019

tussen CAW Locatie Westwoud te Westwoud en
Hoogheemraadschap Hollands Noorderkwartier

Auteur
W.H.J. Wissink

Registratienummer
19.0117525

Datum
25 februari 2019

Versie
1.0

Status
Definitief

Afdeling
Waterketen



Inhoudsopgave

A.	Algemene bepalingen	4
B.	Hydraulische bepalingen aansluiting	5
C.	Technische bepalingen aangesloten leidingwerk	6
D.	Technische bepalingen pompinstallaties	6
E.	Aanvullende bepalingen	7
F.	Geldigheid van deze aansluitovereenkomst	7
G.	Geschillenregeling	7
H.	Bestaande overeenkomst	8
	Bijlage	8



Partijen

De ondergetekenden:

C.A.W. Locatie Westwoud, hierna te noemen 'bedrijf', gevestigd te Westwoud, te dezer zake rechtsgeldig vertegenwoordigd door de heer W. Bosma, secretaris CAW,

en

het Hoogheemraadschap Hollands Noorderkwartier, hierna nader te noemen het hoogheemraadschap, gevestigd te Heerhugowaard, te dezer zake rechtsgeldig vertegenwoordigd door L. Ney, afdelingshoofd Waterketen van het hoogheemraadschap,

zijn overeengekomen het rioolwaterinzamelsysteem van de voormalige stortplaats en het hierop gevestigde golfterrein 't Zittend 19 te Westwoud onder voorwaarden aan te sluiten op het afvalwatertransportsysteem van het hoogheemraadschap.

Overwegingen

Het afvalwatertransportsysteem voert het afvalwater af naar de rioolwaterzuiveringsinstallatie Wervershoof (hierna: rwzi) in Wervershoof. De aansluiting (aansluitpunt) is gerealiseerd in 1981 op het transportsysteem van het hoogheemraadschap (persleiding Westwoud – Inpr. PL. Hoorn, registratienummer 111943. Het bedrijf, gevestigd aan 't Zittend 19 te Westwoud, is verantwoordelijk voor het doelmatig aanleveren en transporteren van het rioolwater. Het hoogheemraadschap is verantwoordelijk voor het onder voorwaarden beschikbaar stellen van capaciteitsruimte voor het transport van het rioolwater van het aansluitpunt naar de rwzi. Bedoelde taken voor het hoogheemraadschap (transporteren en zuiveren van afvalwater) vloeien voort uit de opgedragen taken en verantwoordelijkheden vanuit de Waterwet.

De aansluiting heeft hydraulische- en beheer technische gevolgen voor de afvoercapaciteit van het transportsysteem van het hoogheemraadschap. Om in geval van beheer en onderhoud de goede werking van het systeem te kunnen garanderen en om mogelijk negatieve gevolgen van de aansluiting te beperken zijn er voorwaarden aan deze aansluitovereenkomst verbonden. De publiekrechtelijke voorwaarden van de lozing worden geregeld in een watervergunning op grond van de Waterwet (artikel 6.2 lid 2 sub a).

Een nieuwe aansluitovereenkomst en een nieuwe watervergunning (lozing) is nodig in verband met het verlopen van de geldigheidstermijn van de watervergunning. Watervergunningen voor afvalstoffenverwerkers werden slechts tijdelijk verleend met het oog op eventuele beleidswijzigingen. De eerder voor dit terrein aangegane overeenkomst 'Aansluitovereenkomst met het Centraal Afvalverwerkingsbedrijf Westfriesland (CAW)', met registratienummer 9602763 (door partijen ondertekend op 28 april 2006) wordt dan ook opgezegd. De onderhavige overeenkomst komt hiervoor in de plaats. De eerder verleende watervergunning met registratie 06.4958 is inmiddels geëxpireerd. Hiervoor wordt een nieuwe watervergunning verleend met registratienummer 19.0127964).



A. Algemene bepalingen

1. De aansluiting op de persleiding is in 1987 in overleg met het hoogheemraadschap gerealiseerd en is alleen bestemd voor de afvoer van afvalwater van het golfterrein en de voormalige stortplaats Westwoud. Het betreft huishoudelijk afvalwater van het restaurant, clubhuis en golfshop en percolaatwater van de voormalige vuilstortplaats.
2. Het hoogheemraadschap heeft de aansluiting in zijn periodiek onderhoudsysteem opgenomen en controleert tweemaal per jaar op een goede werking. De kosten voor het onderhoud en de eventuele vervanging van de aansluiting berekent het hoogheemraadschap door aan het bedrijf. Deze kosten maakt het hoogheemraadschap tijdig kenbaar. Het hoogheemraadschap voert de werkzaamheden in overleg met bedrijf uit.
3. De op het transportsysteem van het hoogheemraadschap aangesloten particuliere werken staan onder druk ten gevolge van de op het systeem aangesloten rioolgemaal. Het systeem is volgens de ontwerpberekeningen voldoende bestand tegen de heersende systeemdrukken. Het bedrijf is daarom verantwoordelijk voor eventuele schade aan haar deel van het afvoersysteem tot het aansluitpunt. Het hoogheemraadschap is verantwoordelijk voor zijn deel van transportsysteem vanaf het aansluitpunt. Indien een schade aan één van beider delen van het transportsysteem is ontstaan, treden partijen met elkaar in overleg om de oorzaak, de veroorzaker en de ontstane schade vast te stellen en zo nodig een schaderegeling te treffen.
4. Het bedrijf dient zorg te dragen voor de opvang of afvoer van het rioolwater in geval van noodzakelijk onderhoud, aanpassing en reparaties van het transportsysteem waarop is aangesloten, waarbij de afvoerfunctie tijdelijk (gedurende maximaal 8 uur) is gestremd. De geplande werkzaamheden worden het bedrijf vroegtijdig gemeld. Indien de bergingstijd (8 uur) niet toereikend is, bepalen het bedrijf en het hoogheemraadschap samen hoe de afvoer van het afvalwater zo doelmatig als mogelijk kan worden verzorgd.
5. In geval van een incident/calamiteit geldt het voor dit gebied vigerende calamiteitenplan. Het aansluitpunt, waarvoor deze overeenkomst bedoeld is, is hierin opgenomen.
6. Het hoogheemraadschap treft in overleg met het bedrijf noodmaatregelen indien er een incident/calamiteit in het transportsysteem of aan de ontvangende zuivering technische installaties van het hoogheemraadschap optreedt. Deze maatregelen kunnen o.a. inhouden het tijdelijk stopzetten van de aanvoer.
7. De contactpersonen van de storingswachtendienst in geval van een incident/calamiteit of voor het afstemmen van de onderhoudswerkzaamheden zijn:
 - Voor het bedrijf: de heer J. Mulder 072-5411311 (HVC-Alkmaar); emailadres: j.mulder@hvcgroep.nl.
 - Voor het hoogheemraadschap: voor incident/calamiteit 0800-1430 en voor beheerwerkzaamheden 072-5828211 (regiekamer); emailadres: ProcesRegioNoord@hhnk.nl.Jaarlijks of bij wijzigingen stemmen partijen de betreffende telefoonnummers voor incidenten/calamiteiten en beheerwerkzaamheden af.
8. Het transportsysteem waarop wordt aangesloten is volgens de laatste inzichten ontworpen. Bij toekomstige noodzakelijke wijzigingen in het tracé van de persleiding ter plaatse van het aansluitpunt treden de partijen tijdig in overleg om de consequenties voor de aansluiting te bespreken. De volgende situaties zouden kunnen voorkomen:



- Het bedrijf wil de aansluiting wijzigen. In dat geval komen alle kosten voor de aanpassing van beider systemen voor rekening van het bedrijf.
 - Als het bedrijf de capaciteit van de aansluiting wil verhogen en het hoogheemraadschap kan met deze verhoging instemmen, dan draagt het bedrijf de kosten van de benodigde aanpassingen van het aansluitpunt en de bijkomende werken.
 - Het bedrijf heeft de aansluiting niet meer nodig. In dit geval moet de overeenkomst worden opgezegd en zal de aansluiting op kosten van het bedrijf buiten gebruik worden gesteld en zo nodig worden verwijderd.
 - Het hoogheemraadschap wil uit beheer technisch oogpunt, zonder dat het bedrijf daar de oorzaak van is, zijn transportsysteem aanpassen, bijvoorbeeld capaciteit vergroten of druk verhogen of verplaatsen. In dat geval zal het hoogheemraadschap de aansluiting aanpassen en de kosten dragen.
 - Het hoogheemraadschap stelt zijn transportsysteem buiten gebruik. Het bedrijf en het hoogheemraadschap zullen in dat geval naar de meest doelmatige oplossing zoeken voor de afvoer van het afvalwater en daarbij als eerste de mogelijkheid van afvoer via het gemeentelijke stelsel bezien. Indien mogelijk kunnen de voor het bedrijf van belang zijnde delen van het transportsysteem van het hoogheemraadschap onder nader te bepalen condities worden overgedragen, dan wel dat alternatieve aansluitmogelijkheden worden onderzocht. De kosten voor de eventuele verlegging van de aansluiting komen voor rekening van het hoogheemraadschap. Het hoogheemraadschap zal de aansluitovereenkomst in dat geval schriftelijk opzeggen met inachtneming van een opzegtermijn van één jaar.
 - Als het hoogheemraadschap op verzoek van een derde (bijvoorbeeld de gemeente of de provincie) verzocht wordt zijn transportsysteem te verleggen, die gevolgen hebben voor de aansluiting draagt een ieder de kosten van de verlegging van zijn of haar transportleiding, waarbij het bedrijf ook de nieuwe aansluiting op de transportleiding van het hoogheemraadschap betaalt.
9. De werken ten behoeve waarvan de watervergunning en de aansluitovereenkomst zijn afgegeven c.q. overeengekomen dienen naar behoren te worden onderhouden.
10. Elke voorgenomen wijziging aan de op de persleiding van het hoogheemraadschap aangesloten werken dient door het bedrijf ten minste twee maanden voor de aanvang van de wijziging schriftelijk ter goedkeuring te worden voorgelegd aan het hoogheemraadschap. Zonder uitdrukkelijke schriftelijke toestemming van het hoogheemraadschap zijn er geen wijzigingen aan de op de werken van het hoogheemraadschap toegestaan.

B. Hydraulische bepalingen aansluiting

1. De aansluiting op de persleiding Westwoud – Inprik persleiding Hoorn heeft een definitief karakter en is alleen bedoeld voor de afvoer van het afvalwater afkomstig van het bedrijf. Voor de aansluiting is rekening gehouden met een maximale hydraulische belasting zoals aangegeven in bepaling D5.



2. De totaal geïnstalleerde pompcapaciteit van eindrioolgemaal van het bedrijf bedraagt 12 m³ per uur bij een berekende opvoerhoogte van maximaal 30 meter waterkolom ten opzichte van NAP op het aansluitpunt van de hoofdleiding van het hoogheemraadschap. De normafvoer bedraagt in de huidige situatie voor het bedrijf: 12 m³/h (ca 1 m³/u DWA en 11 m³/u percolaatwater). Afvoer van regenwater is niet toegestaan.

C. Technische bepalingen aangesloten leidingwerk

1. De aangesloten leidingwerken van het bedrijf zijn uitgevoerd in een drukklasse van minimaal PN6.
2. Het aangesloten leidingwerk wordt afgeperst op een druk van 3 Mpa. De gegevens van de beproeving dienen verstrekt te worden voor de in gebruikname van de aansluiting.
3. De inwendige diameter van de persleiding van het bedrijf heeft een inwendige diameter van 90 mm (HDPE).
4. De aansluiting moet voorzien worden van een ontluchtingsconstructie indien blijkt dat het aangevoerde rioolwater veel weerstand verhogende gassen bevat. Dit om te voorkomen dat het transportsysteem niet meer aan de gewenste ontwerpcapaciteit kan voldoen ten gevolge van gasvorming in de leidingen.
5. De aansluiting op de persleiding is uitgevoerd met een grondafsluiter nabij het aansluitpunt. De afsluiter moet duidelijk gemarkeerd zijn in het terrein.

D. Technische bepalingen pompinstallaties

1. De aangesloten pompinstallaties moeten voorzien zijn van goedwerkende terugslagkleppen en moeten afzonderlijk uit bedrijf kunnen worden genomen.
2. De gesloten persdruk van de pomp(en) mag niet meer bedragen dan 3 Mpa zijnde de afpersdruk volgens bepaling C2.
3. De pompkeuze behoeft de goedkeuring van het hoogheemraadschap. De gegevens worden tijdig door het bedrijf aangeleverd ten behoeve van de controleberekeningen, evenals het in- en uitslagpeil van het aangesloten rioolgemalen en de kelderafmetingen.
4. Het hoogheemraadschap verstrekt het bedrijf een berekende druk op het aansluitpunt voor de situatie dat de pomp alleen draait en bij samenloop met de gemalen van het hoogheemraadschap.
5. De totale capaciteit van eindrioolgemaal van het bedrijf mag de 12 m³/uur niet te boven gaan.



6. De aangesloten pompinstallaties moeten beschikken over een debietmeter zodat de werking kan worden bewaakt en afvoercapaciteit kan worden gemeten. De gemeten debieten dienen jaarlijks door het bedrijf aan het hoogheemraadschap te worden aangeleverd. De werking en de nauwkeurigheid van de debietmeter dienen jaarlijks door het bedrijf te worden gecontroleerd (kalibratie). Het kalibratierapport dient te worden toegezonden aan het hoogheemraadschap.

E. Aanvullende bepalingen

1. Het bedrijf verstrekt gedetailleerde uitvoeringstekeningen van de rioolgemalen en de aangesloten persleiding aan het hoogheemraadschap. De tekeningen zijn de basis voor de ingebruikname van de aansluiting. Het is de taak van de het bedrijf om eventuele wijzigingen in hun rioleringssysteem tijdig af te stemmen met het hoogheemraadschap.
2. Alvorens de rioolgemalen in bedrijf worden genomen, zal de werking van de rioolgemalen van het bedrijf, in samenwerking met de rioolgemalen van hoogheemraadschap worden gecontroleerd. Een capaciteitsmeting kan onderdeel uitmaken van de controle.

F. Geldigheid van deze aansluitovereenkomst

1. De aansluiting is gekoppeld aan de watervergunning met nummer 19.0127964 voor de lozing van het afvalwater en kan pas ingaan als de bijbehorende beschikking van kracht is.
2. De overeenkomst wordt herzien als een nieuwe of gewijzigde watervergunning (lozing) wordt aangevraagd.
3. De aansluitovereenkomst komt te vervallen als het bedrijf besluit geen gebruik meer wenst te maken van de vergunning dan wel dat het hoogheemraadschap besluit de watervergunning in te trekken.
4. De aansluitovereenkomst is niet overdraagbaar zonder uitdrukkelijke schriftelijke toestemming van het hoogheemraadschap.
5. De aansluitovereenkomst kan door het hoogheemraadschap eenzijdig worden opgezegd indien het bedrijf zich niet houdt aan de in de aansluitovereenkomst vermelde voorwaarden. In dat geval kan het hoogheemraadschap besluiten de aansluiting buiten bedrijf te stellen en de aansluiting te verwijderen.

G. Geschillenregeling

1. Partijen trachten eventuele geschillen die verband houden met de uitvoering van enige bepaling van deze aansluitovereenkomst allereerst in onderling overleg tot een oplossing te brengen, waarbij partijen tussentijds niet met derden communiceren over het geschil. Een geschil is aanwezig indien een van de partijen dat stelt.



2. Indien een geschil in eerste instantie niet tot een oplossing komt, zullen partijen het geschil binnen hun organisatie voorleggen op het daartoe passende bestuursniveau, waarbij partijen aansluitend met alle bestuurlijke inzet en mogelijkheden zullen trachten alsnog tot een oplossing van het geschil te komen.
3. Indien binnen twee maanden na het toepassing geven aan het vorige lid geen overeenstemming is bereikt, staat het ieder van partijen vrij het geschil voor te leggen aan de bevoegde rechter te Alkmaar.

H. Bestaande overeenkomst

1. Deze overeenkomst vervangt de Aansluitovereenkomst met CAW met registratienummer 9602763, welke komt te vervallen.

Bijlage

1. Tekening PL. Westwoud – Inpr. PL. Hoorn, registratienummer 111943.

Ondertekening

Aldus overeengekomen en in tweevoud opgemaakt en ondertekend

Ondergetekenden:

Voor akkoord

De heer W. Bosma

namens CAW Locatie Westwoud

datum

29/05/2019


Voor akkoord

Mevrouw L. Ney


namens Hoogheemraadschap Hollands Noorderkwartier

datum


26/2/2019

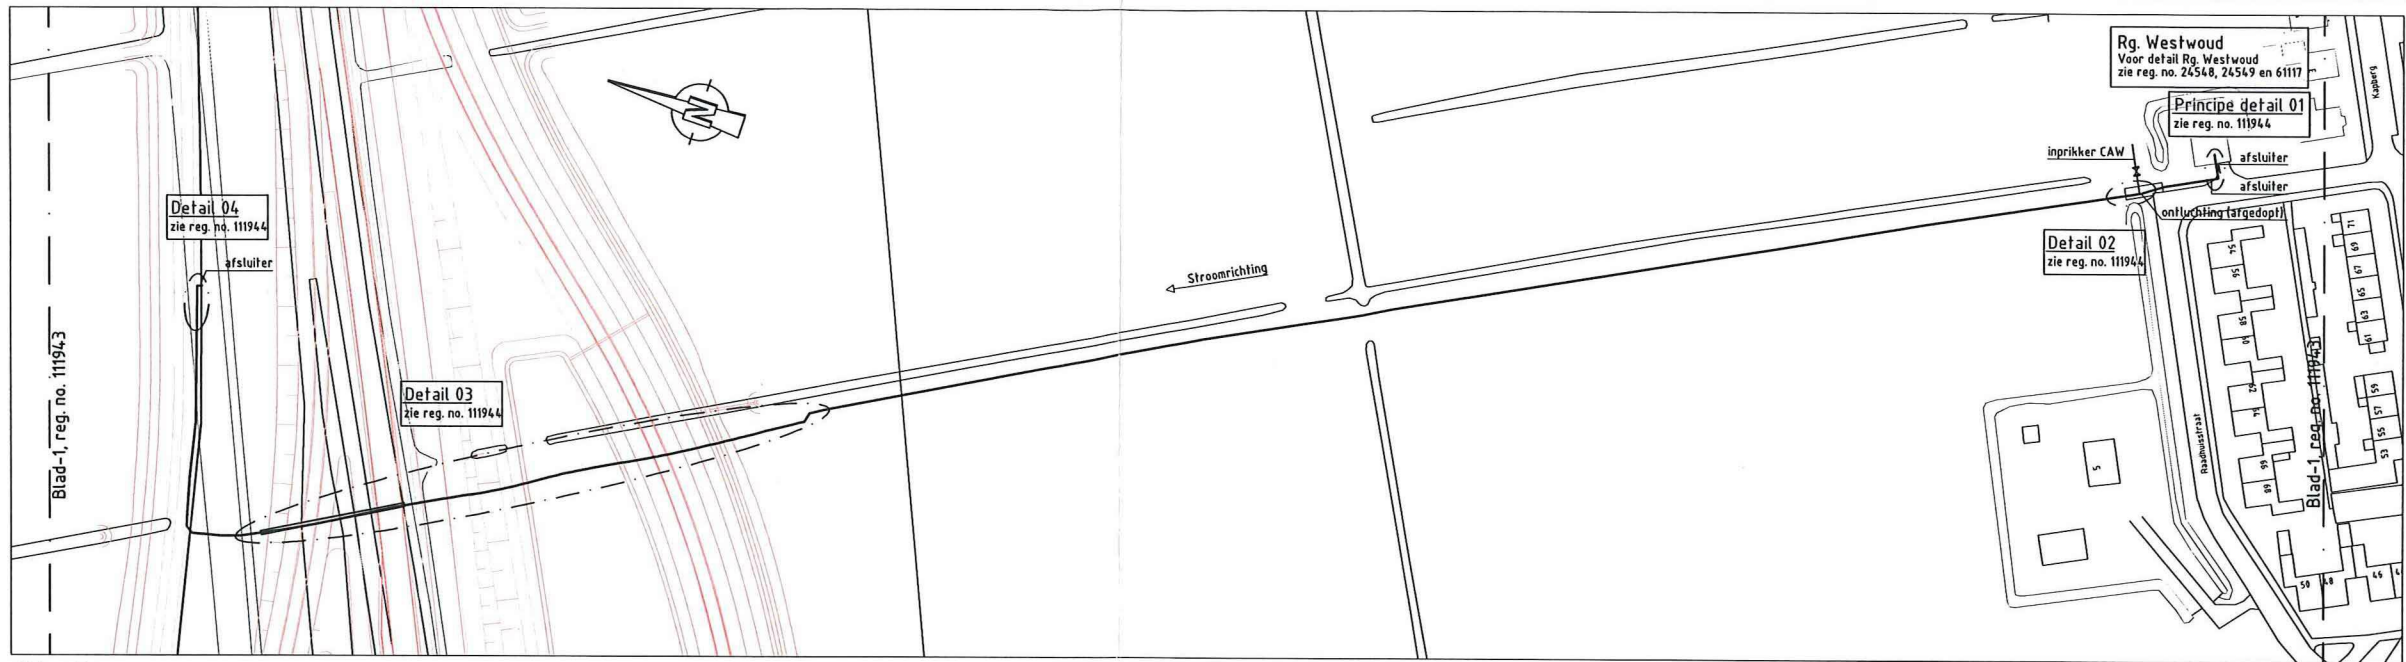

Situatie
Schaal 1:1000

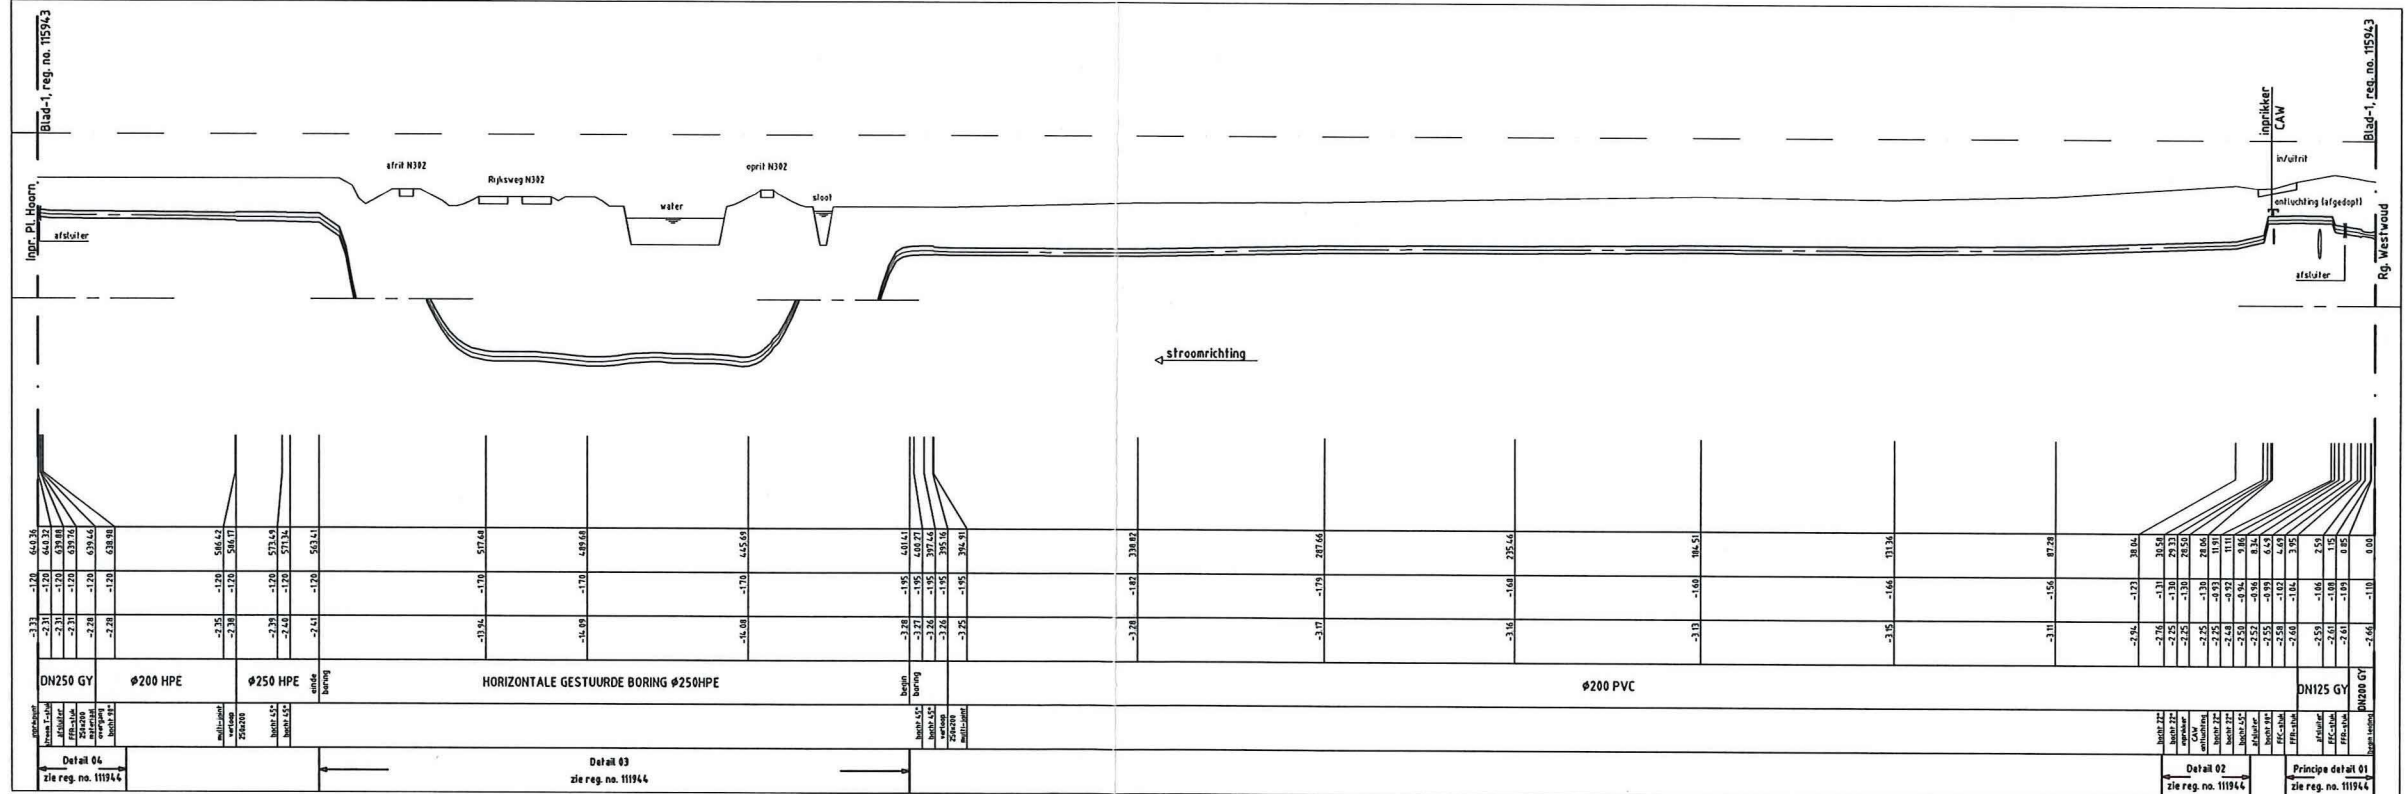

Lengteprofiel
Schaal 1:100 / 1:1000

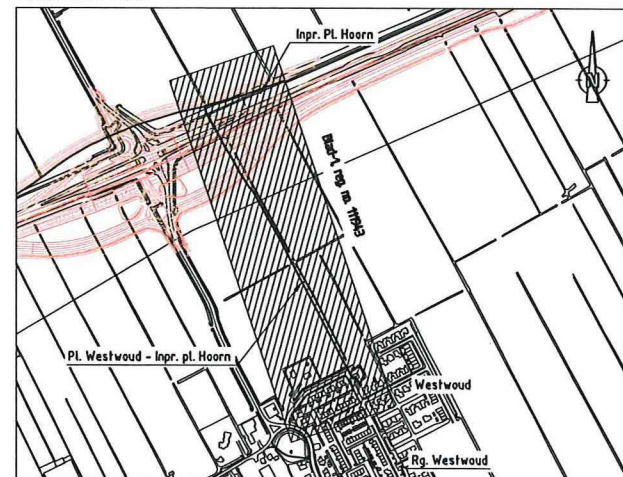

Bladindeling

Opmerkingen:

- Voor overzicht zie tekening 111942
- Hoogte maten in meters tenzij anders vermeld
- Alle maten zijn indicatief
- Wijzigingen doorvoeren in bestand : 111941

LET OP: nabij gelegen of aansluitende leidingen niet getekend.

Deze tekening is eigendom van Hoogheemraadschap Hollands Noorderkwartier en wordt uitgeleend onder voorwaarde dat de gebruiker ervoor zorgt dat deze niet zal worden gereproduceerd, gekopieerd, uitgeleend of op enige andere wijze verspreid of gebruikt wordt voor enig ander doel dan voor welke deze ter beschikking is gesteld.

		Inprikker CAW toegevoegd	Tek. gecompliceerd en ge-update	Omschrijving	 hoogheemraadschap Hollands Noorderkwartier	Pl. Westwoud – Inpr. Pl. Hoorn	Civiel	Schaal: 1:100, 1:1000			
									Getekend	C.B. Korevaar	juni 2013
									Revisie		
									Gezien	L. van Veen	juni 2013
		LVE	LVE	Get.		Tracé persleiding	IKC	E. Weber	juni 2013		
		E.W.	E.W.	Gez.		Blad 1					
		05-17	09-15	Dat.							
		C	B	Wijz.		Situatie en lengteprofiel		Blad nr. 1	Form. A1	Reg. nr. 111943	

terugblik.

algemene vergadering
23 mei 2019



algemene ontwikkelingen/update contextanalyse.

De directie heeft een presentatie verzorgd van de ontwikkelingen gedurende het afgelopen boekjaar en de huidige en verwachte ontwikkelingen. Algemeen directeur Dion van Steensel besteedde hierbij aandacht aan zowel de landelijke discussies en ontwikkelingen alsmede specifiek de prestaties van HVC op o.m. het gebied van:

- scheidings- en recycleresultaten;
- kwaliteit ingezamelde deelstromen en daaruit geproduceerde secundaire grondstoffen (waaronder gft/compost en verpakkingen);
- duurzame energieproductie en CO₂-emissies;
- ontwikkelingen geothermie en de (mogelijke) rol van de Rijksoverheid (via Energie Beheer Nederland) daarin;
- ontwikkeling aanbod en kwaliteit niet herbruikbaar restafval voor afvalenergiecentrales.

De RvC stelt jaarlijks de verwerkingstarieven van HVC vast. Uitgangspunt hierbij is een ontwikkeling op basis van de prijsindex. Als van dit uitgangspunt wordt afgeweken worden de aandeelhouders daarover in de voorjaarsvergadering van aandeelhouders geïnformeerd. In dit kader werden voor 2019 de volgende ontwikkelingen genoemd:

- een verschuiving van overslag en transportkosten bij gft en restafval waarbij de gemiddelde kosten voor de aandeelhouders gelijk blijven;
- een tariefdifferentiatie bij de verwerkingskosten voor fijn huishoudelijk restafval en grof huishoudelijk restafval in verband met toenemende kosten en afnemend recycle-percentages voor grof huishoudelijk restafval. Er zal sprake zijn van een stijging van het verwerkingstarief voor grof huishoudelijk restafval en een daling van het tarief voor fijn huishoudelijk restafval. De gemiddelde verwerkingskosten voor de aandeelhouders blijven gelijk;
- mede in verband met toegenomen inspanningen om schone compost te produceren een additionele verhoging van het verwerkingstarief van gft met €4,- per ton. •

agenda.

- 1 opening en mededelingen.**
- 2 vaststellen agenda.**
- 3 verslag en besluitenlijst**
Algemene Vergadering
d.d. 13 december 2018.
- 4 algemene ontwikkelingen/update contextanalyse.**
- 5 jaarverslag 2018.**
- 6 aanpak passende financiële kaders**
voor opgave 'Van Gas Los'.
- 7 aandeelhouder-schap HHNK**
project slibdrogen.
- 8 herbenoeming**
van een lid van de raad
van commissarissen.
- 9 rondvraag en sluiting.**



jaarverslag 2018.

De jaarrekening is toegelicht door Ingrid Tigchelaar, directeur financiën. Vervolgens ging zij in op de stand van zaken m.b.t. de financiële strategie: zowel de opbouw van eigen vermogen als het versterken van de solvabiliteit ontwikkelen zich sneller dan voorzien in de met de aandeelhouders afgesproken strategie (2015). Ten aanzien van de investeringen wordt een toename voorzien gelet op de ambities voor de energietransitie.

‘Van Gas Los’ en ook breder de ambitie om in te zetten op hernieuwbare energie, is een belangrijk aandachtspunt in elke aandeelhoudersvergadering. De directie zegde toe om jaarlijks specifiek te rapporteren over de investeringen en in dit opzicht bereikte resultaten.

De vergadering stemt unaniem in met de voorstellen waaronder het vaststellen van de jaarrekening en het toevoegen van het resultaat aan de overige reserve. ●

aanpak passende financiële kaders voor opgave ‘Van Gas Los’.

Het voorstel aan de aandeelhoudersvergadering om een klankbordgroep in te richten voor het voorbereiden van meningsvorming over passende financiële kaders voor de opgave ‘Van Gas Los’, werd door de vergadering onderschreven. Er wordt aandacht gevraagd voor het markeren en borgen van de verschillende rollen, het hanteren van een reële planning, een brede verkenning van de financieringsmogelijkheden en het (indien nodig) tijdig betrekken van de raden. Als resultaat wordt gestreefd naar een voorstel dat kan rekenen op een brede steun vanuit de aandeelhouders. Het belang van financiële deskundigheid binnen de klankbordgroep wordt benadrukt; vanuit de aandeelhouders zijn kandidaten aangedragen. ●

herbenoeming van een lid van de raad van commissarissen.

De vergadering stemt met algemene stemmen in met de herbenoeming van de heer Den Blanken voor de duur van één jaar. Deze tijd zal worden benut om te voorzien in zijn opvolging en de in dat kader benodigde kennisoverdracht. ●

rondvraag.

Ten behoeve van het realiseren van afvalscheidingsdoelstellingen wordt vanuit de vergadering gevraagd naar innovatieve methoden om het gedrag van de consument te beïnvloeden. De heer van Steensel erkent het belang daarvan en geeft aan hier een rol in te zien voor het Innovatieplatform.

Naar aanleiding van een vraag vanuit de vergadering naar de betrokkenheid van de leden van de RvC bij de regio's geeft de voorzitter aan dat een overzicht wordt toegezonden met daarop de RvC-aansprekpunten per regio. ●

noteer in uw agenda!

HVC Innovatiecongres 26 september 2019 in Noordwijkerhout

Op donderdag 26 september 2019 vindt het jaarlijkse HVC Innovatiecongres plaats in het Conference Centre Leeuwenhorst, NH Hotel Noordwijkerhout. Het congres is bedoeld voor bestuurders, raadsleden en ambtenaren

van onze aandeelhoudende gemeenten en waterschappen.

Een congres met zowel plenair als in parallelsessies presentaties over actuele onderwerpen zoals producentenverantwoordelijkheid

en recycling, bewustwording/gedrag van consumenten, de mogelijke rol van waterstof in de energietransitie, aardgasvrije wijken, kunststof verpakkingen, aquathermie.

Een uitgewerkt programma met aanmeldingsmogelijkheid ontvangt u binnenkort. Reserveer nu alvast deze datum in uw agenda! ●

Vragen of opmerkingen kunt u mailen naar: HVCaandeelhouders@hvcgroep.nl

NV HVC • Postbus 9199 • 1800 GD Alkmaar • hvcgroep.nl



Aan: gemeenteraden van in het CAW deelnemende gemeenten
Van: AB-CAW
Betreft: Terugkoppeling vergadering Algemeen Bestuur CAW 10 april 2019
Datum: 24 april 2019

Inleiding

Op 10 april jl. was er een vergadering van het AB-CAW. Door middel van dit memo informeert het AB-CAW u op hoofdlijnen over hetgeen tijdens dit overleg is besproken en welke besluiten zijn genomen.

Agenda

De agenda van dit overleg was als volgt:

Openbaar deel van de vergadering:

- Opening en mededelingen;
- Vaststelling van de agenda;
- Ingekomen en uitgaande stukken sinds 14 januari 2019;
- Verslag, besluiten- en actielijst d.d. 14 januari 2019;
- Vaststellen Kadernota 2020;
- Conceptjaarstukken 2018;
- Conceptbegroting 2020;
- Normenkader 2019
- Westwoud;
- Rekenkameronderzoek;
- Rondvraag en sluiting.

Besloten deel van de vergadering

- Stand van zaken nieuwe DVO

Vaststellen Kadernota 2020

De secretaris geeft een korte toelichting op de binnengekomen zienswijzen. De binnengekomen zienswijzen zijn inhoudelijk verwerkt in de concept-begroting 2020. De Kadernota 2020 wordt vastgesteld overeenkomstig het eerder vastgestelde concept.

Conceptjaarstukken 2018

Het financiële resultaat over 2018 bedraagt € 3.633. Behoudens enkele tekstuele opmerkingen ter verduidelijking, stelt het AB de jaarstukken 2018 vast conform voorstel. Na het vaststellen van de jaarstukken 2018 worden deze voorzien van de accountantsverklaring en vervolgens aan de raden van de deelnemende gemeenten toegestuurd ten behoeve van een zienswijze.

Conceptbegroting 2020

In de conceptbegroting 2020 wordt uitgegaan van een nieuwe dienstverleningsovereenkomst (DVO). Geldstromen die voortvloeien uit de huidige DVO zijn in deze concept-begroting daarom komen te vervallen. Daarom wordt ter dekking van de voorziene uitgaven mede uitgegaan van een bijdrage van de deelnemende gemeenten (begroot op € 40.000). Discussies over toekomstige taken, structuur, secretariaat etc. zullen in de loop van 2019 pas tot besluitvorming zullen leiden. Een mogelijk impact op de begroting kan daarom op dit moment nog niet worden meegenomen. De huidige ontwikkelingen rondom de afvalwaterlozingen door de voormalige stortplaats Westwoud leiden tot hogere kosten. Daarom wordt in de

toelichting op de begroting aangegeven dat de enkele jaren geleden aan de voorziening onttrokken bestemmingsreserve, naar alle waarschijnlijkheid weer terug moet vloeien naar de voorziening Westwoud. Behoudens enkele verzoeken voor tekstuele verduidelijking, stelt het bestuur de begroting vast conform voorstel.

Normenkader 2019

Ten behoeve van de kaders voor de financiële administratie is een (model) normenkader van toepassing dat jaarlijks dient te worden vastgesteld. Het normenkader 2019 is vastgesteld conform voorstel.

Westwoud

De secretaris en de heer Mogezoomp schetsen de recente gesprekken met Bodemzorg. In hun second opinion over de variantenstudie voor de aanpak van de afvalwaterlozingen, komt Bodemzorg met een voorstel voor een andere technische oplossing. Aanvullend onderzoek is nodig voor een juiste implementatie daarvan. Diverse onzekerheden spelen tevens een grote rol bij de kosten voor een mogelijke overname van de volledige verantwoordelijkheid voor Westwoud. Ook hier zijn aanvullende onderzoeken nodig om tot een betere onderbouwing van de kosten te komen. Bodemzorg heeft zeer recent een offerte ingediend voor de uitvoeren van het praktische beheer op Westwoud. In verband met de aanstaande pensionering van de huidige beheerder, zal hierover binnenkort een besluit worden genomen.

Rekenkameronderzoek

Een aantal bestuurders schetsen de inhoud van recente raadsbijeenkomsten over dit onderwerp. In het algemeen is het AB-CAW van mening dat alle aanbevelingen uit het rekenkameronderzoek worden overgenomen, hetzij bij de tot standkoming van de nieuwe DVO met verantwoordelijkheden bij de individuele gemeenten, hetzij bij het opstellen van de gemeentelijke grondstoffenplannen.

Stand van zaken nieuwe DVO

Het Algemeen Bestuur heeft een keuze gemaakt tussen twee opties voor de uitvoering van de afvalinzameling de komende jaren, te weten:

1. het aangaan van een nieuwe DVO met HVC of
2. het alternatief van een gezamenlijke aanbesteding.

Op basis van het advies van Buiten Organisatieadvies – zoals ook toegelicht in besloten raadsbijeenkomsten in de zeven Westfriesse gemeenten – heeft het AB unaniem gekozen voor optie 1 het aangaan van een nieuwe DVO met HVC. Deze gezamenlijke lijn wordt nu voor besluitvorming voorgelegd aan de gemeenten. In eerste instantie zijn de Colleges van B&W aan zet; daarna wordt het voorgenomen besluit van het College voorgelegd aan de gemeenteraden. Als het advies van het CAW-bestuur wordt gevolgd zijn het uiteindelijk de Colleges van B&W van de gemeenten die de nieuwe DVO met HVC ondertekenen. In de planning wordt ervan uitgegaan dat dit rond de zomer kan plaatsvinden.