



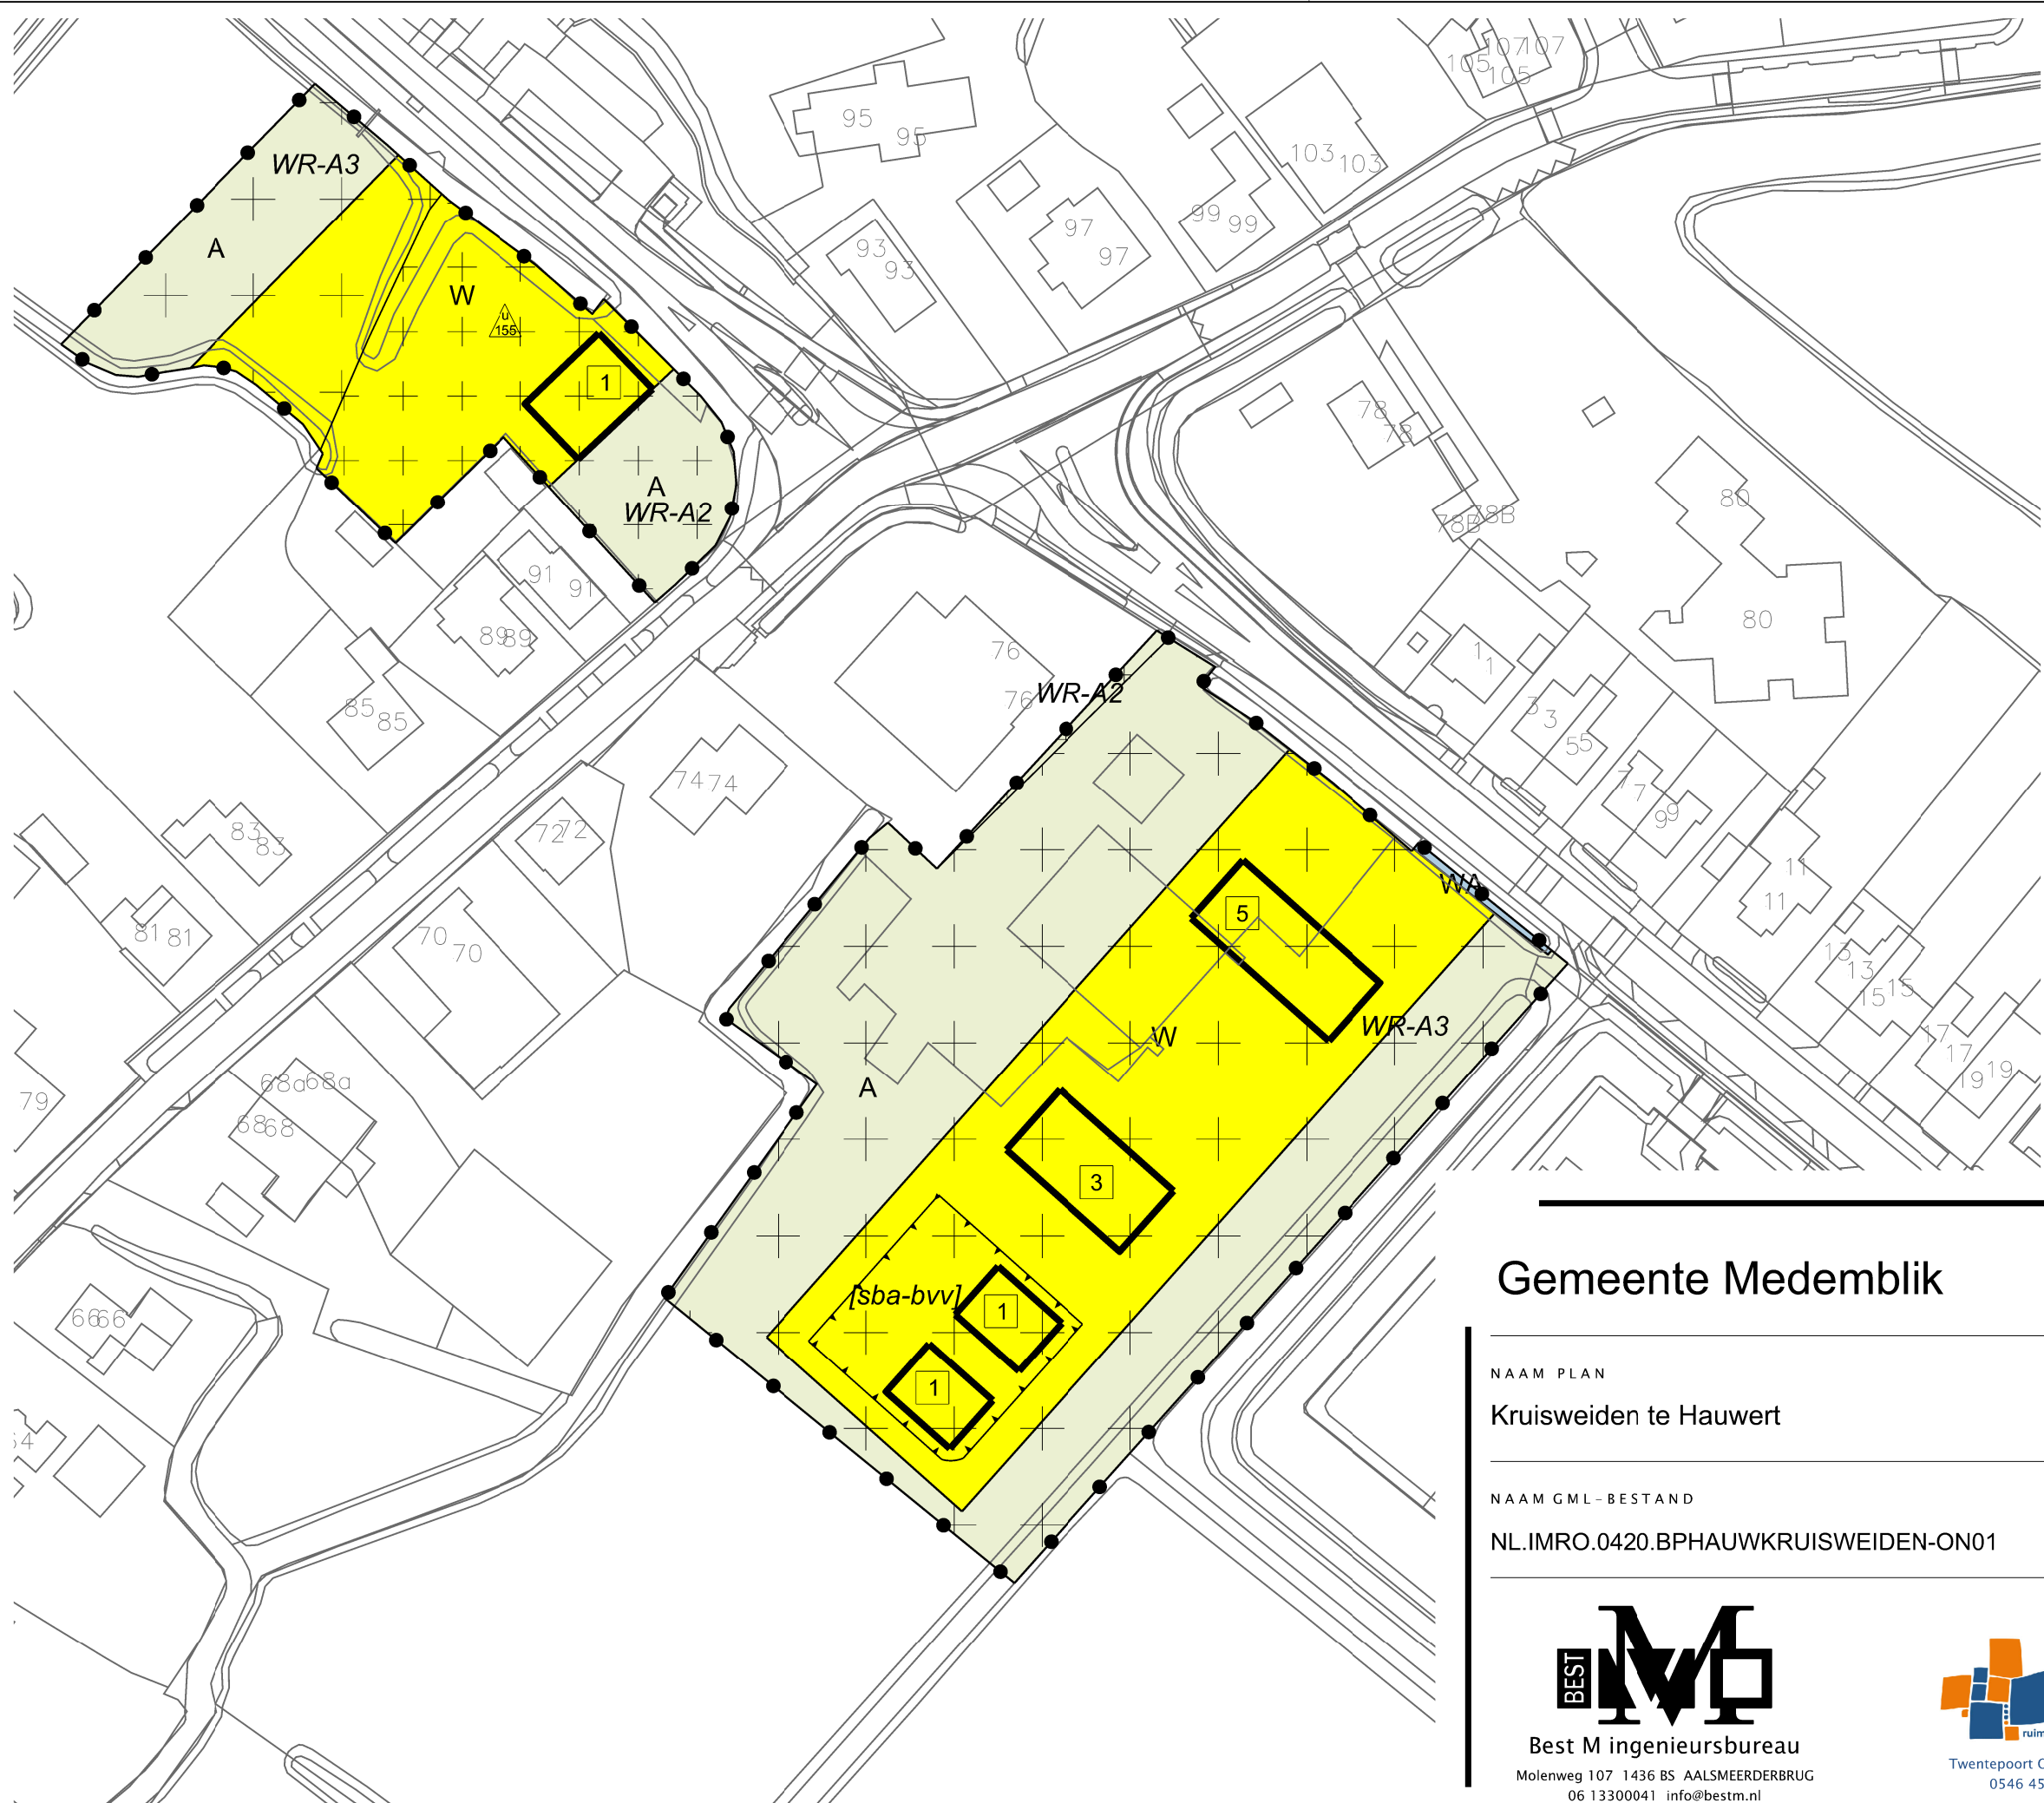

LEGENDA

- Plangebied
- Plangrens
- Bestemmingen
- A Agrarisch
- WA Water
- W Wonen
- Dubbelbestemmingen
- WR-A2 Waarde - Archeologie 2
- WR-A3 Waarde - Archeologie 3
- Bouwvlak
- bouwvlak
- Bouwaanduidingen
- [sba-bvv] specifieke bouwaanduiding - bijgebouwen voor de voorgevel
- Maatvoering
- 5 maximum aantal wooneenheden
- 155 maximum oppervlakte bijbehorende bouwwerken (m2)
- Verklaring
- Ondergrond

Gemeente Medemblik

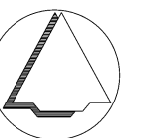

NAAM PLAN

Kruisweiden te Hauwert

NAAM GML-BESTAND

NL.IMRO.0420.BPHAUWKRUISWEIDEN-ON01

DATUM

7-12-2023

BLAD VAN BLADEN

1 VAN 1

FORMAAT

A3

TEKENAAR

MvL

SCHAAL

1 :1000



Best M ingenieursbureau
Molenweg 107 1436 BS AALSMEERDERBRUG
06 13300041 info@bestm.nl



Twentepoort Oost 16A 7609 RG Almelo
0546 454466 www.bjz.nu