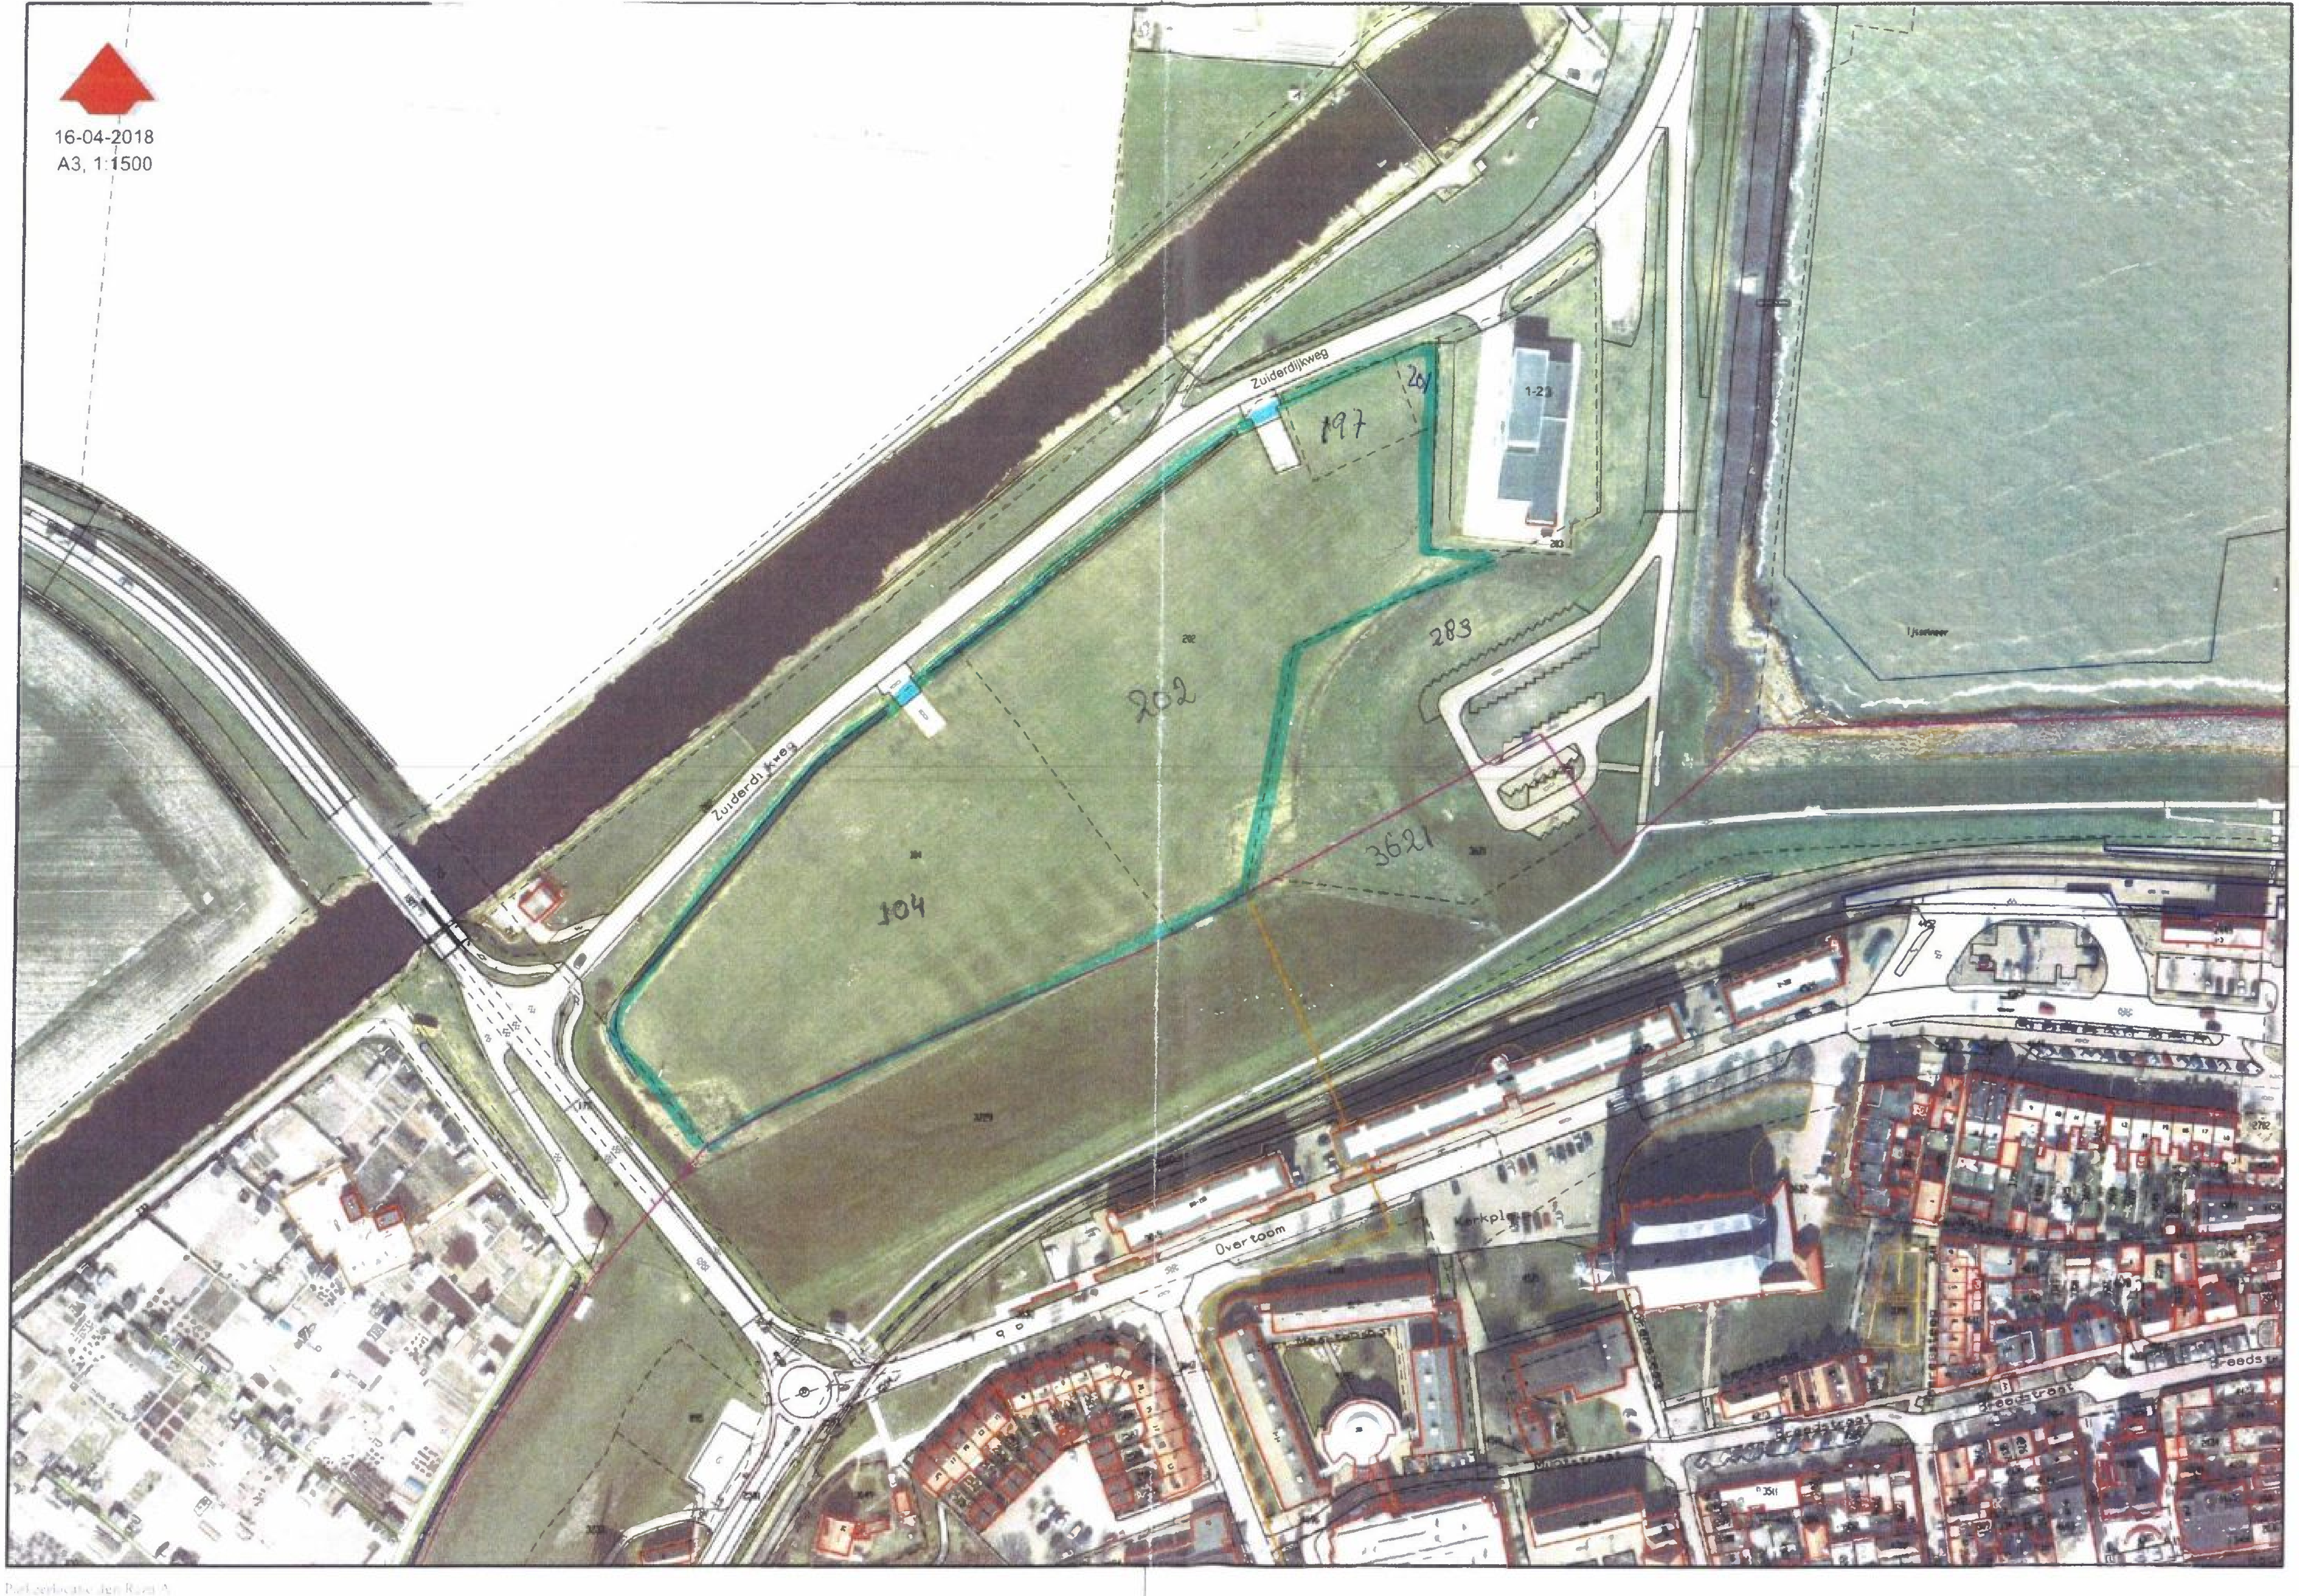

16-04-2018
A3, 1:1500

Parkeerlocatie den Ram A