

Burgemeester en wethouders van de gemeente Medemblik,

overwegende dat, op grond van het gestelde in artikel 5:8 eerste en tweede lid van de Algemene plaatselijke verordening Medemblik 2020 (verder Apv), zoals vastgesteld door de gemeenteraad op 28 november 2019, verboden is een voertuig dat met inbegrip van de lading, een lengte heeft van meer dan 6 meter of een hoogte van meer dan 2,4 meter, te parkeren op een door ons college aangewezen plaats, waar dit naar ons oordeel schadelijk is voor het uiterlijk aanzien van de gemeente of waar het parkeren naar ons oordeel buitensporig is met het oog op de verdeling van de beschikbare parkeerruimte;

besluiten:

1. alle openbare wegen in de bebouwde kommen binnen de gemeente Medemblik, zoals aangegeven op de bij dit besluit behorende overzichtskaarten aan te wijzen, waarop het verboden is een voertuig dat, met inbegrip van de lading en een lengte heeft van meer dan 6 meter of een hoogte van 2,4 meter, te parkeren of waar dit schadelijk is voor het uiterlijk aanzien van de gemeente of waar parkeren naar ons oordeel buitensporig is met het oog op de verdeling van de beschikbare parkeerruimte:
 - a. Abbekerk;
 - b. Lambertschaag;
 - c. Oostwoud;
 - d. Midwoud;
 - e. Sijbekarspel;
 - f. Benningbroek;
 - g. Hauwert;
 - h. Opperdoes;
 - i. Twisk;
 - j. Medemblik, met uitzondering van:
 - Overleek
 - Almereweg
 - Ambachtsweg
 - Zeldenrust
 - Dissel

- Nijverheidsweg tussen Nijverheidsweg 17 en de Ambachtsweg
 - Op de Nijverheidsweg tussen de Ambachtsweg en Dissel 1 mag geparkeerd worden tussen 18.00 uur en 07.30 uur
- k. Wognum, met uitzondering van;
- Overspoor, het gedeelte aan de oostkant met de huisnummers 35 t/m 43, 49 en 60
- l. Zwaagdijk-West;
- m. Nibbixwoud;
- n. Andijk, met uitzondering van;
- Industrieweg
 - Ambachtsweg
 - Transportweg
 - Bedrijvenweg tussen de Industrieweg en de Handelsweg
 - Handelsweg tussen de huisnummers 2 en 18
- o. Wervershoof, met uitzondering van;
- de Handelsweg tussen de Nijverheidsweg en Handelsweg 34A
 - de Handelsweg tussen de Nijverheidsweg en Handelsweg 11A
 - de Handelsweg tussen de Nijverheidsweg en Handelsweg 1
 - de parkeerhaven voor de Nijverheidsweg 5
- p. Zwaagdijk-Oost, met uitzondering van;
- Bollenmarkt
 - Perenmarkt tussen de huisnummers 3 en 22A
 - Fruitmarkt
 - Bloemenmarkt
 - Korenmarkt
2. het verbod gesteld onder 1 geldt niet voor;
- a. voertuigen die betrokken zijn bij de uitvoering van infrastructurele werken en bouwwerken, voor zover zij in de onmiddellijke nabijheid van het werk worden geparkeerd;
- b. voertuigen die in het winterseizoen worden ingezet voor de gladheidsbestrijding;
- c. chauffeurs die een schriftelijke medische verklaring kunnen overleggen, waaruit blijkt dat betrokkene zonder ontheffing in moeilijkheden kan komen;
- d. rijdende winkels;

- e. voertuigen van circus- en kermisexploitanten, vijf dagen voor tot twee dagen na het circus of de kermis waar zij een standplaats hebben (parkeerlocatie op aanwijzing van de gemeente);
 - f. voertuigen van standplaatshouders van de warenmarkt, waar zij een standplaats hebben. (parkeerlocatie op aanwijzing van de gemeente);
 - g. lijnbussen of bussen die schoolvervoer faciliteren;
 - h. voertuigen die zijn geparkeerd op aangewezen terreinen;
 - i. voertuig dat wordt gebruikt voor een bevolkingsonderzoek;
3. te bepalen dat dit besluit in werking treedt met ingang van de eerste dag na bekendmaking daarvan en onder intrekking van het aanwijzingsbesluit parkeerverbod grote voertuigen, zoals vastgesteld op 11 september 2012;
4. dit besluit wordt aangehaald als: Aanwijzingsbesluit parkeren grote voertuigen Medemblik.

Aldus vastgesteld door het college van burgemeester en wethouders van Medemblik op:

Burgemeester en wethouders voornoemd,


de secretaris,

de burgemeester,

J. Zwaan

F.R. Streng

Bekend gemaakt op:

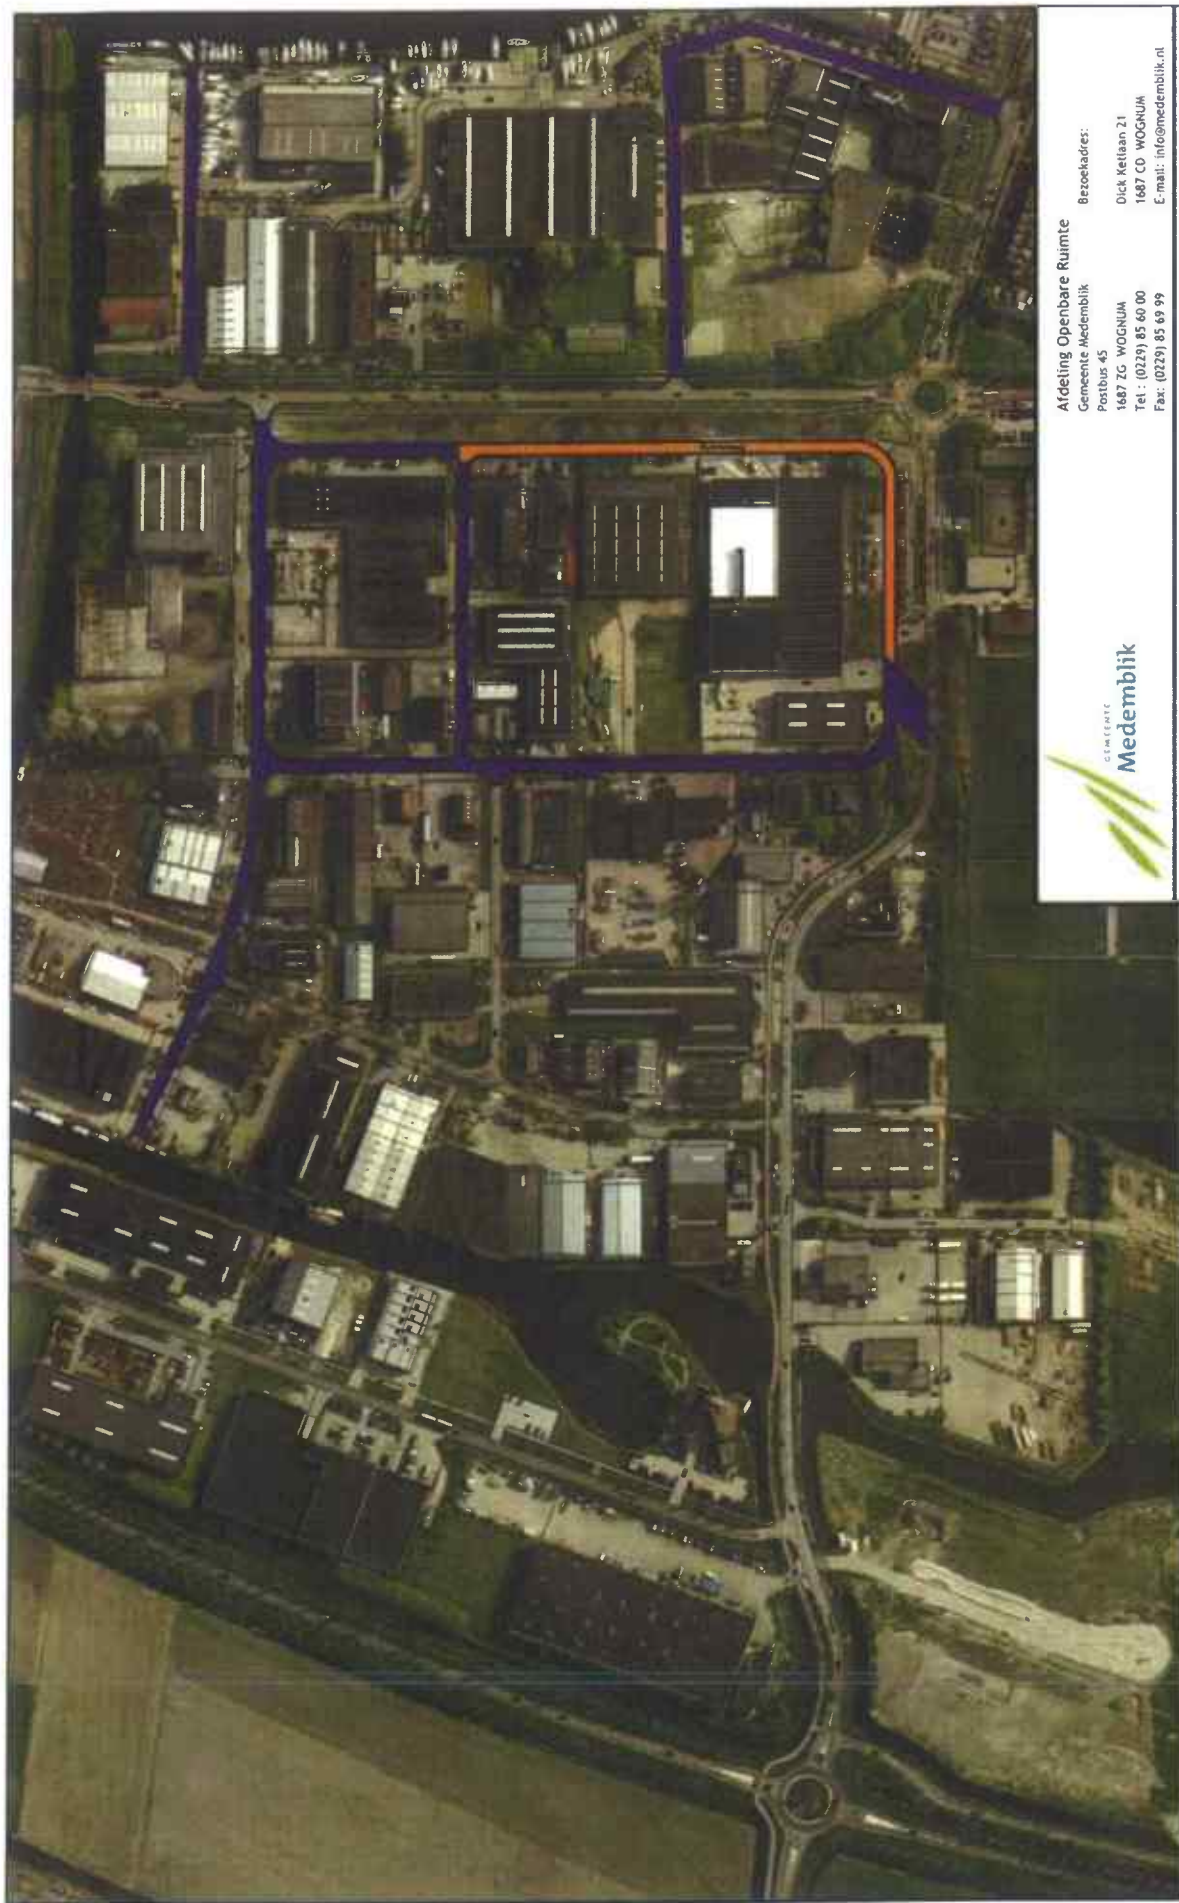


Wegen waarop het toegestaan is een voertuig dat, met inbegrip van lading, een lengte heeft van meer dan 6 meter of een hoogte van meer dan 2,4 meter, te parkeren.

Wegen waarop tussen 18.00u en 7.30u toegestaan is een voertuig dat, met inbegrip van lading, een lengte heeft van meer dan 6 meter of een hoogte van meer dan 2,4 meter, te parkeren.

Afdeling Openbare Ruimte
 Gemeente Medemblik
 Postbus 45
 1687 ZG WOOGNUM
 Tel : (0229) 85 60 00
 Fax: (0229) 85 69 99
 E-mail: info@medemblik.nl



Project:	Parkeerregels	Formaat:	A3
Onderwerp:	Medemblik	Schaal:	1:2500
Get:	RA	Datum get:	12-04-2012
		Akt:	KB
		Datum akt:	
		Tek.nr.:	01

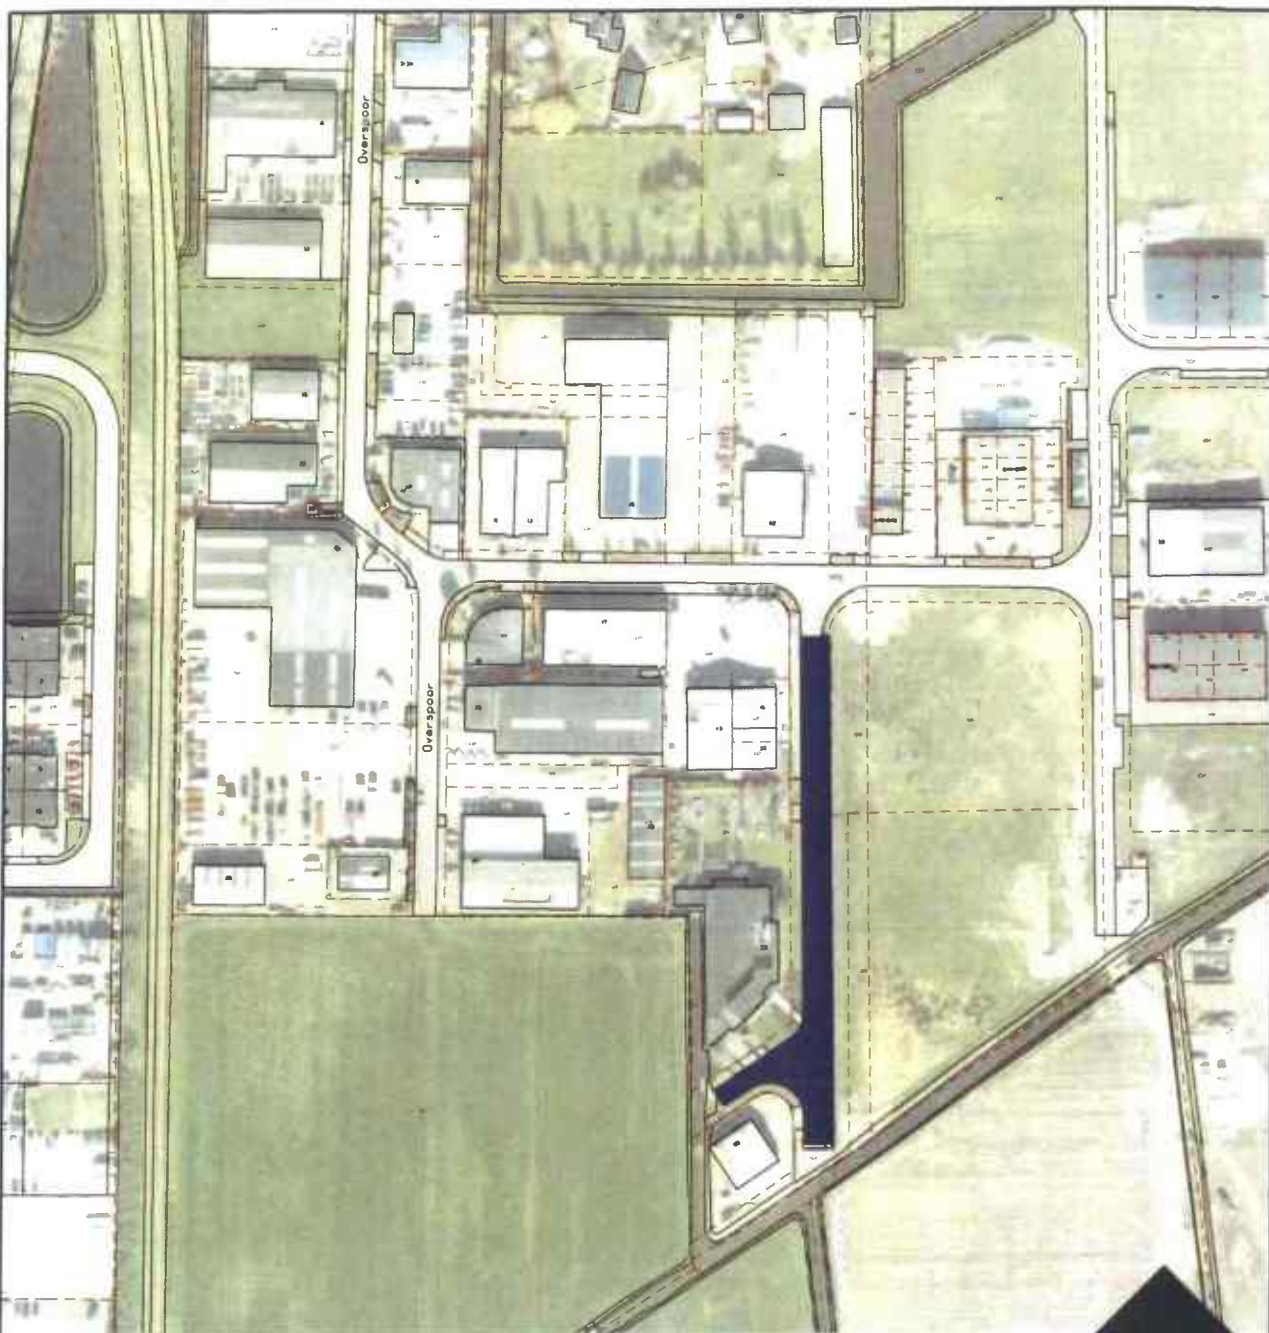

Weg waarop het toegestaan is een voertuig dat, met inbegrip van lading, een lengte heeft van meer dan 6 meter of een hoogte van meer dan 2,4 meter, te parkeren.



Afdeling Openbare Ruimte

Gemeente Medemblik
Postbus 45
1687 ZG WOGNUM
Tel : (0229) 85 60 00
Fax: (0229) 85 69 99

Bezoekadres:

Dick Ketlaan 21
1687 CD WOGNUM
E-mail: info@medemblik.nl

Project: **Parkeerregels**

Onderwerp: **Wognum**


Get: **RA** Datum get: **26-05-2020**

Akk: Datum akk:

Formaat: **A4**

Schaal: **1:2000**

Tek.nr.:

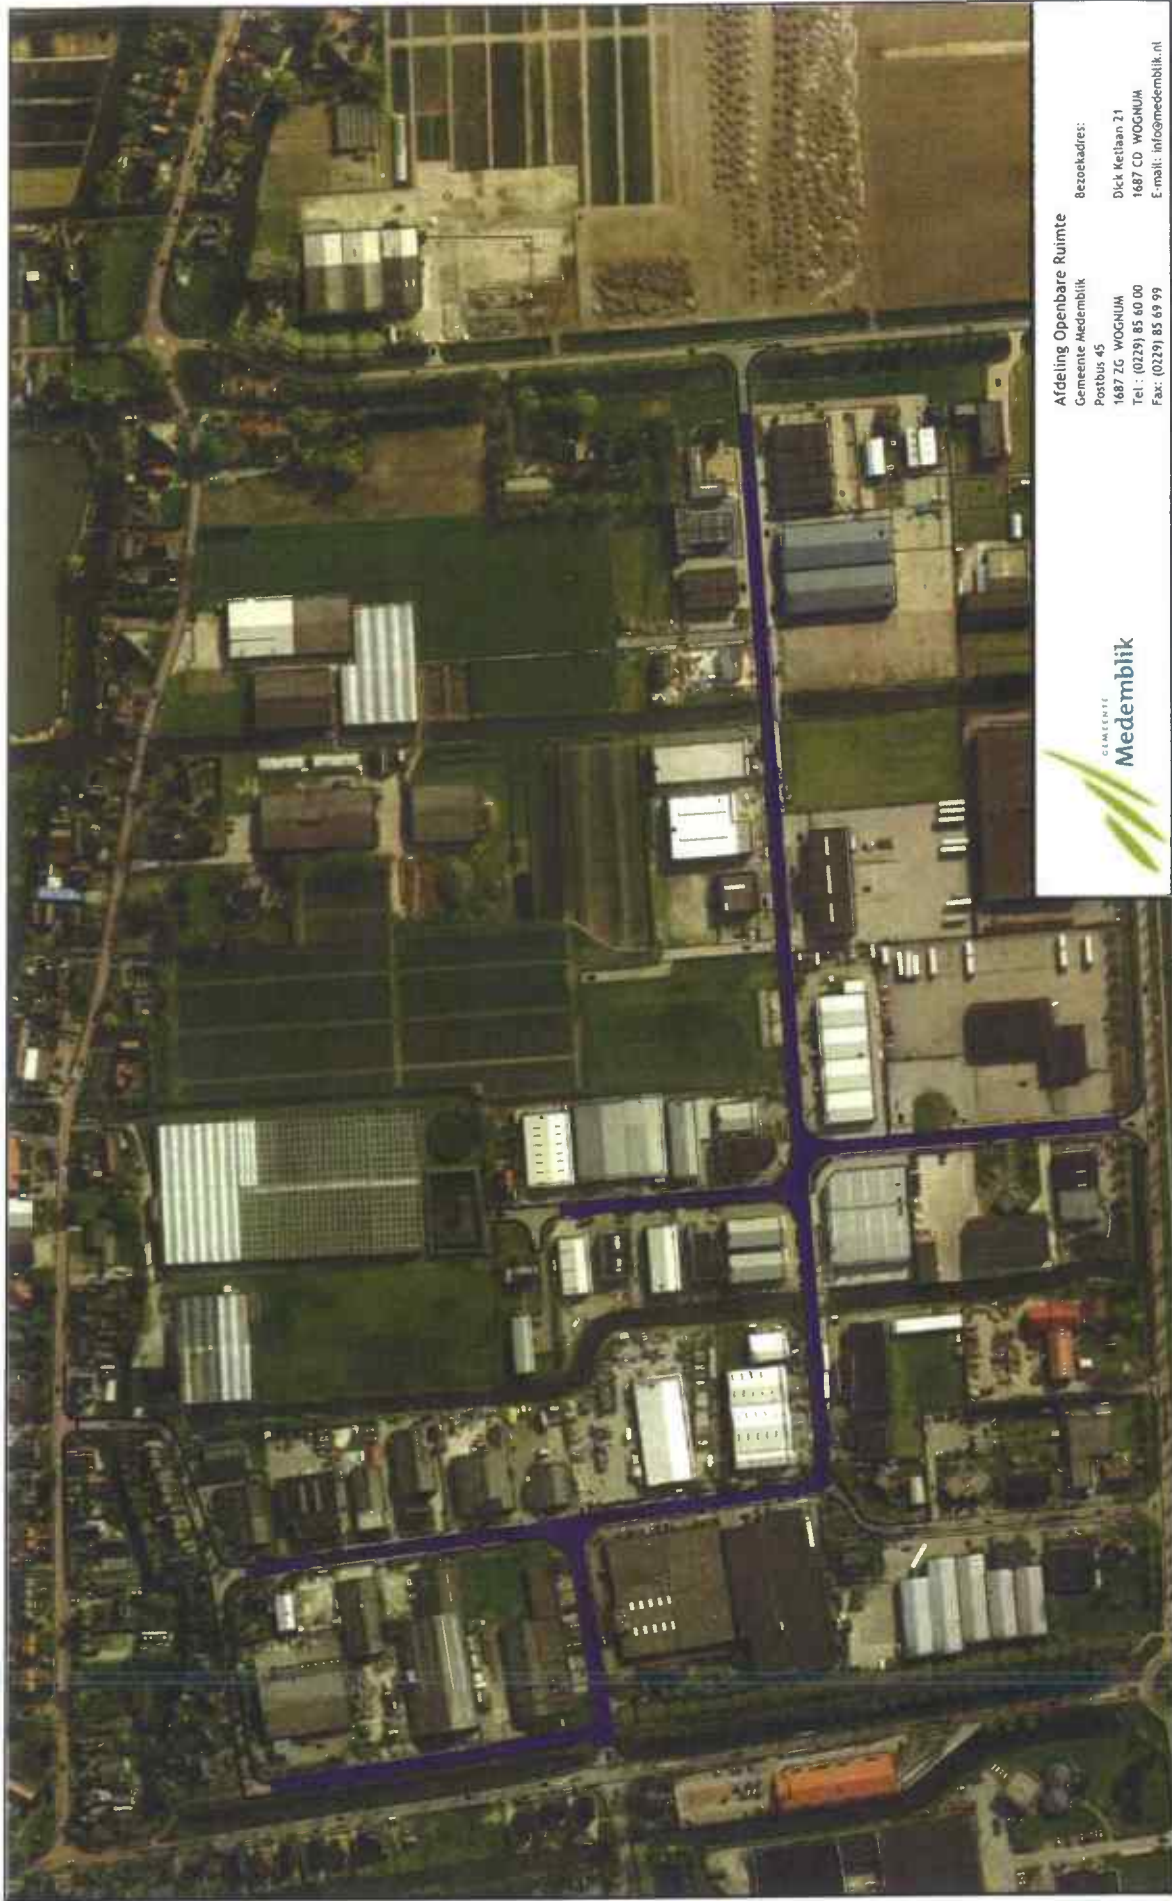

Wegen waarop het toegestaan is een voertuig dat, met inbegrip van lading, een lengte heeft van meer dan 6 meter of een hoogte van meer dan 2,4 meter, te parkeren.



Afdeling Openbare Ruimte
Gemeente Medemblik
Postbus 45
1687 ZG WOGNUM
Tel.: (0229) 85 40 00
Fax: (0229) 85 49 99
E-mail: info@medemblik.nl

Bezoekadres:
Dick Keijlaan 21
1687 CD WOGNUM
E-mail: info@medemblik.nl

Project:	Parkeerregels			Formaat:	A3
Onderwerp:	Andijk			Schaal:	1:2500
Get:	RA	Datum get:	12-04-2012	Datum akt:	-
		Akt:	KB	Tek. nr.:	01




Wegen waarop het toegestaan is een voertuig dat, met inbegrip van lading, een lengte heeft van meer dan 6 meter of een hoogte van meer dan 2,4 meter, te parkeren.



Afdeling Openbare Ruimte
Gemeente Medemblik
Postbus 45
1687 ZG WOGNUM
Tel.: (0229) 85 60 00
Fax: (0229) 85 69 99

Bezoekadres:
Dick Keijlaan 21
1687 CD WOGNUM
E-mail: info@medemblik.nl

Project:	Parkeerregels			Formaat:	A3
Onderwerp:	Wervershoof			Schaal:	1:2500
Get:	RA	Datum get:	12-04-2012	Tek. nr.:	01
		Akk:	KB		
		Datum akk:	-		

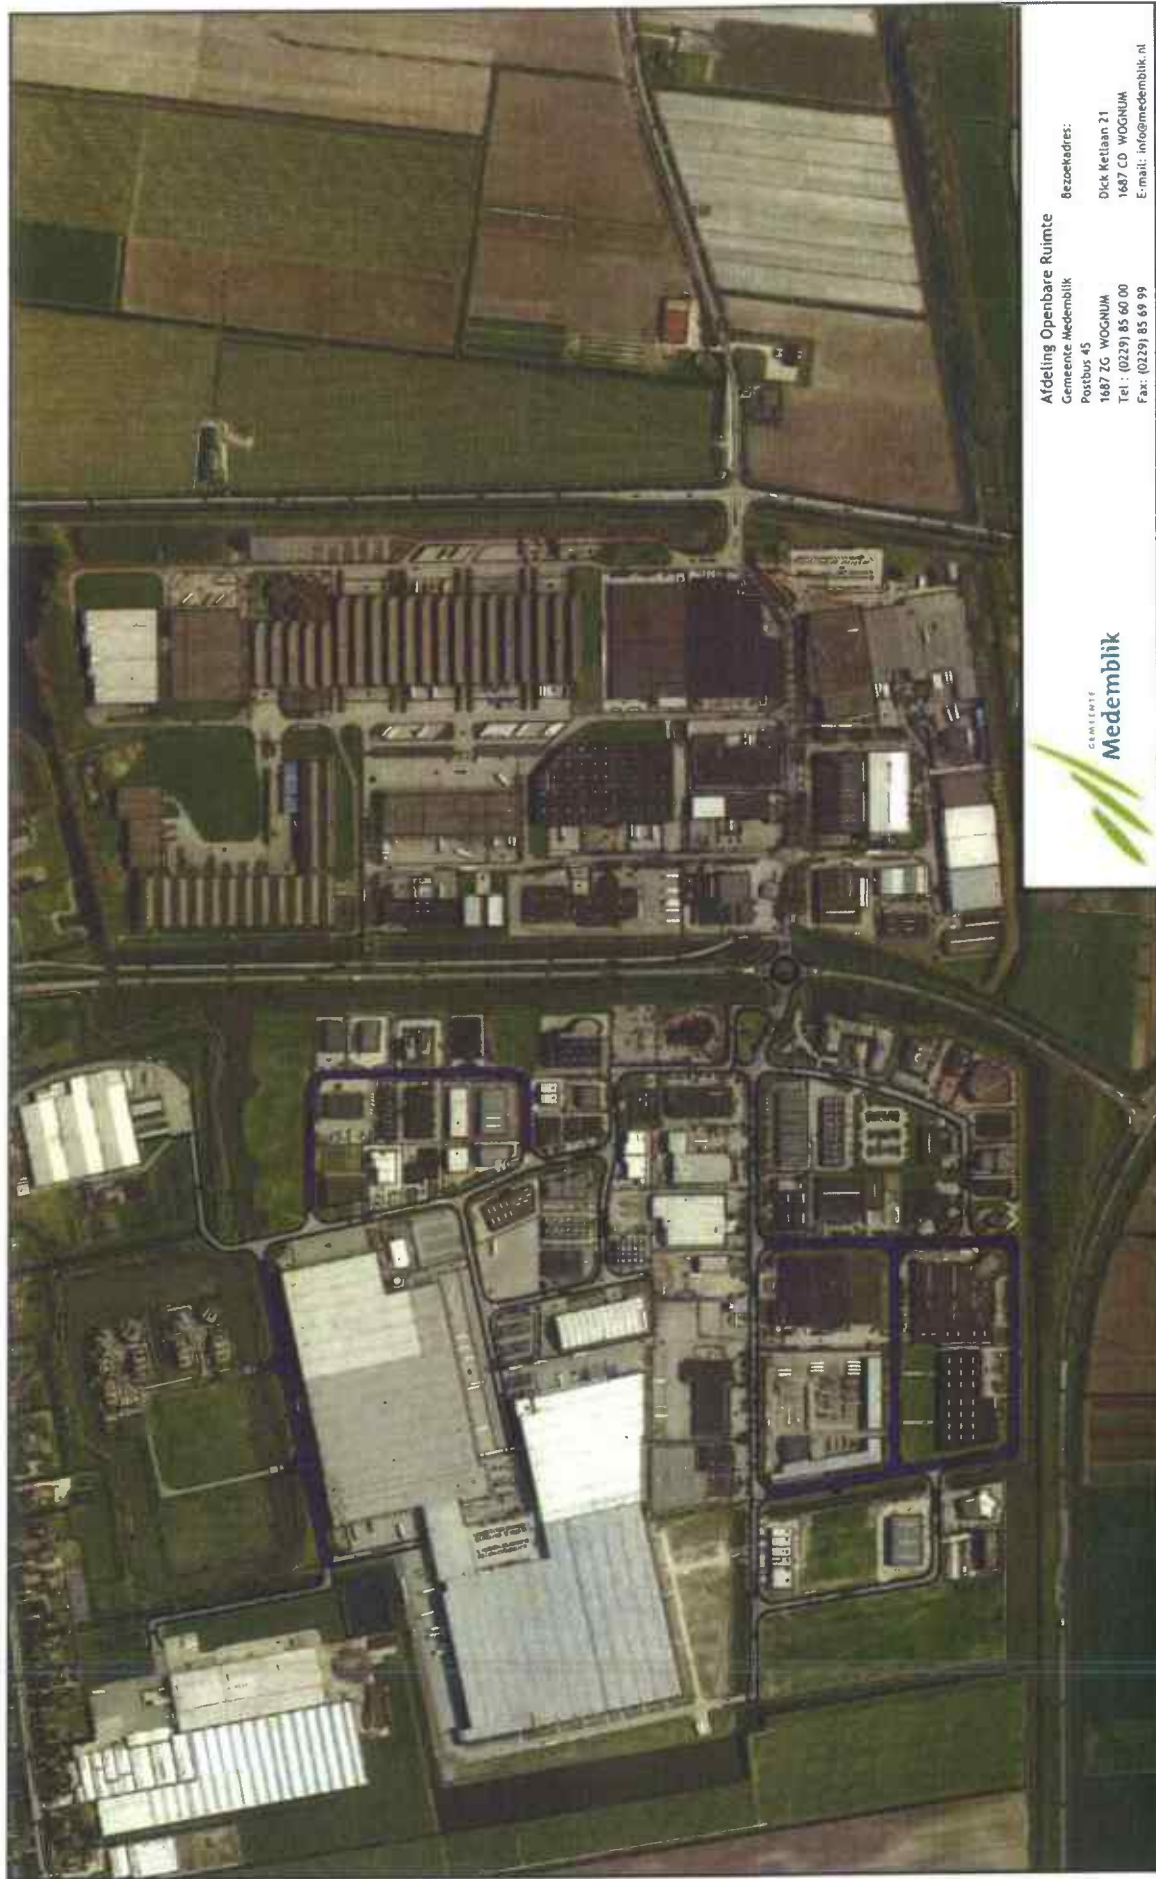

Wegen waarop het toegestaan is een voertuig dat, met inbegrip van lading, een lengte heeft van meer dan 6 meter of een hoogte van meer dan 2,4 meter, te parkeren.



Afdeling Openbare Ruimte
Gemeente Medemblik

Bezoekadres:
Dick Ketlaan 21
1687 CD WOGNUM
E-mail: info@medemblik.nl

Postbus 45
1687 ZG WOGNUM
Tel.: (0229) 85 60 00
Fax: (0229) 85 69 99

Project:

Parkeerregels

Onderwerp:

Zwaagdijk-Oost

Get:

Datum get:

RA 30-07-2012

Akk:

KB

Datum akk:

-

Formaat:

A3

Schaal:

NVT

Tek. nr.:

01