


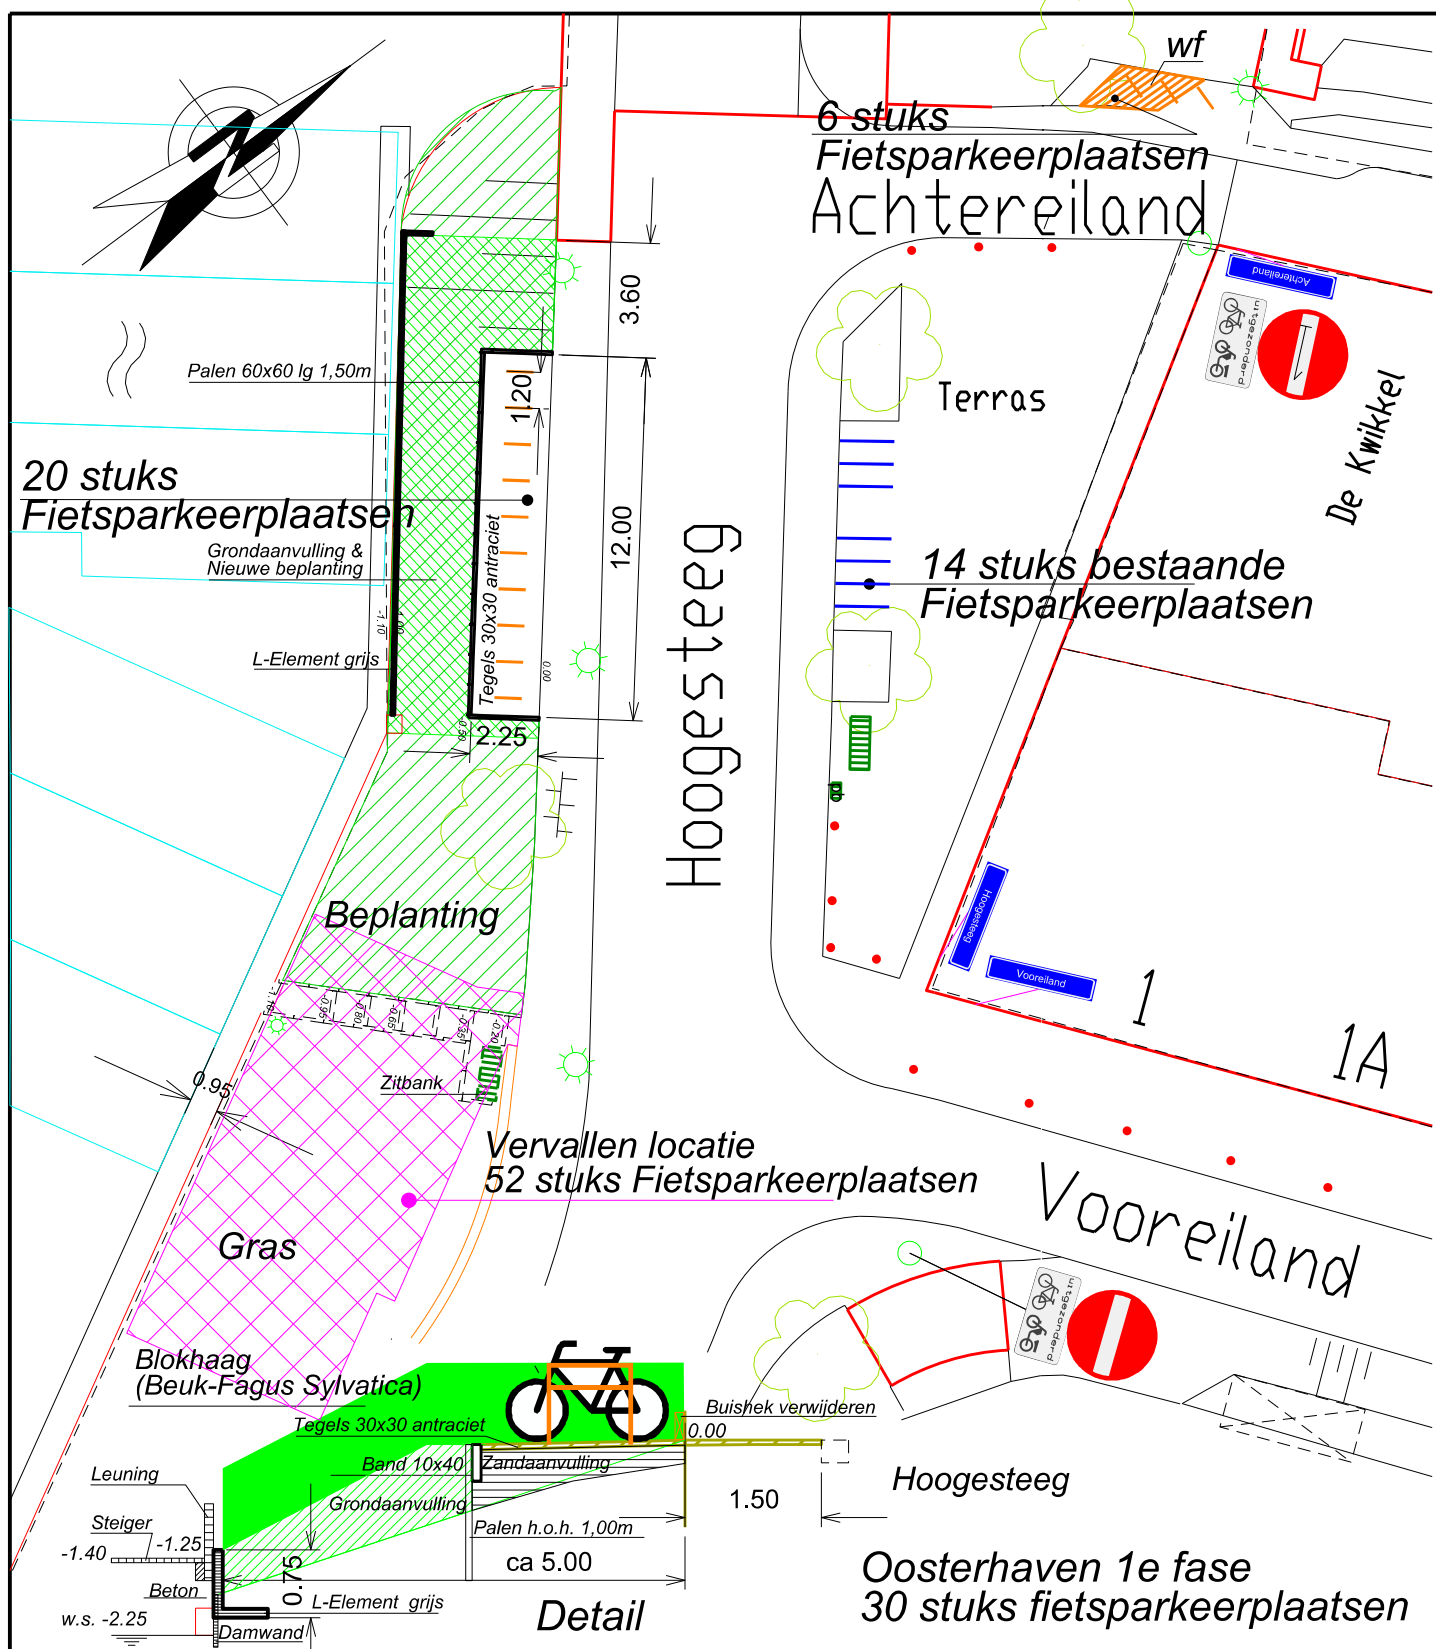

Afdeling Openbare Ruimte
Gemeente Medemblik
Postbus 45
1687 ZG WOGNUM
Tel : 0229 - 85 60 00
Fax: 0229 - 85 69 99

Bezoekadres:
Dick Ketlaan 21
1687 CD WOGNUM
E-mail: info@medemblik.nl
Internet: www.medemblik.nl

Project: Hoogesteeg te Medemblik

Onderwerp: Fietsparkeerplaatsen / Bestaand 14 / Uitbreiding 20+6

Get: R.V. Datum get: 04-12-2019 Akk: Akk Datum akk: //2012

Formaat: A4

Schaal: 1:250

Tek.nr.: FP-08