


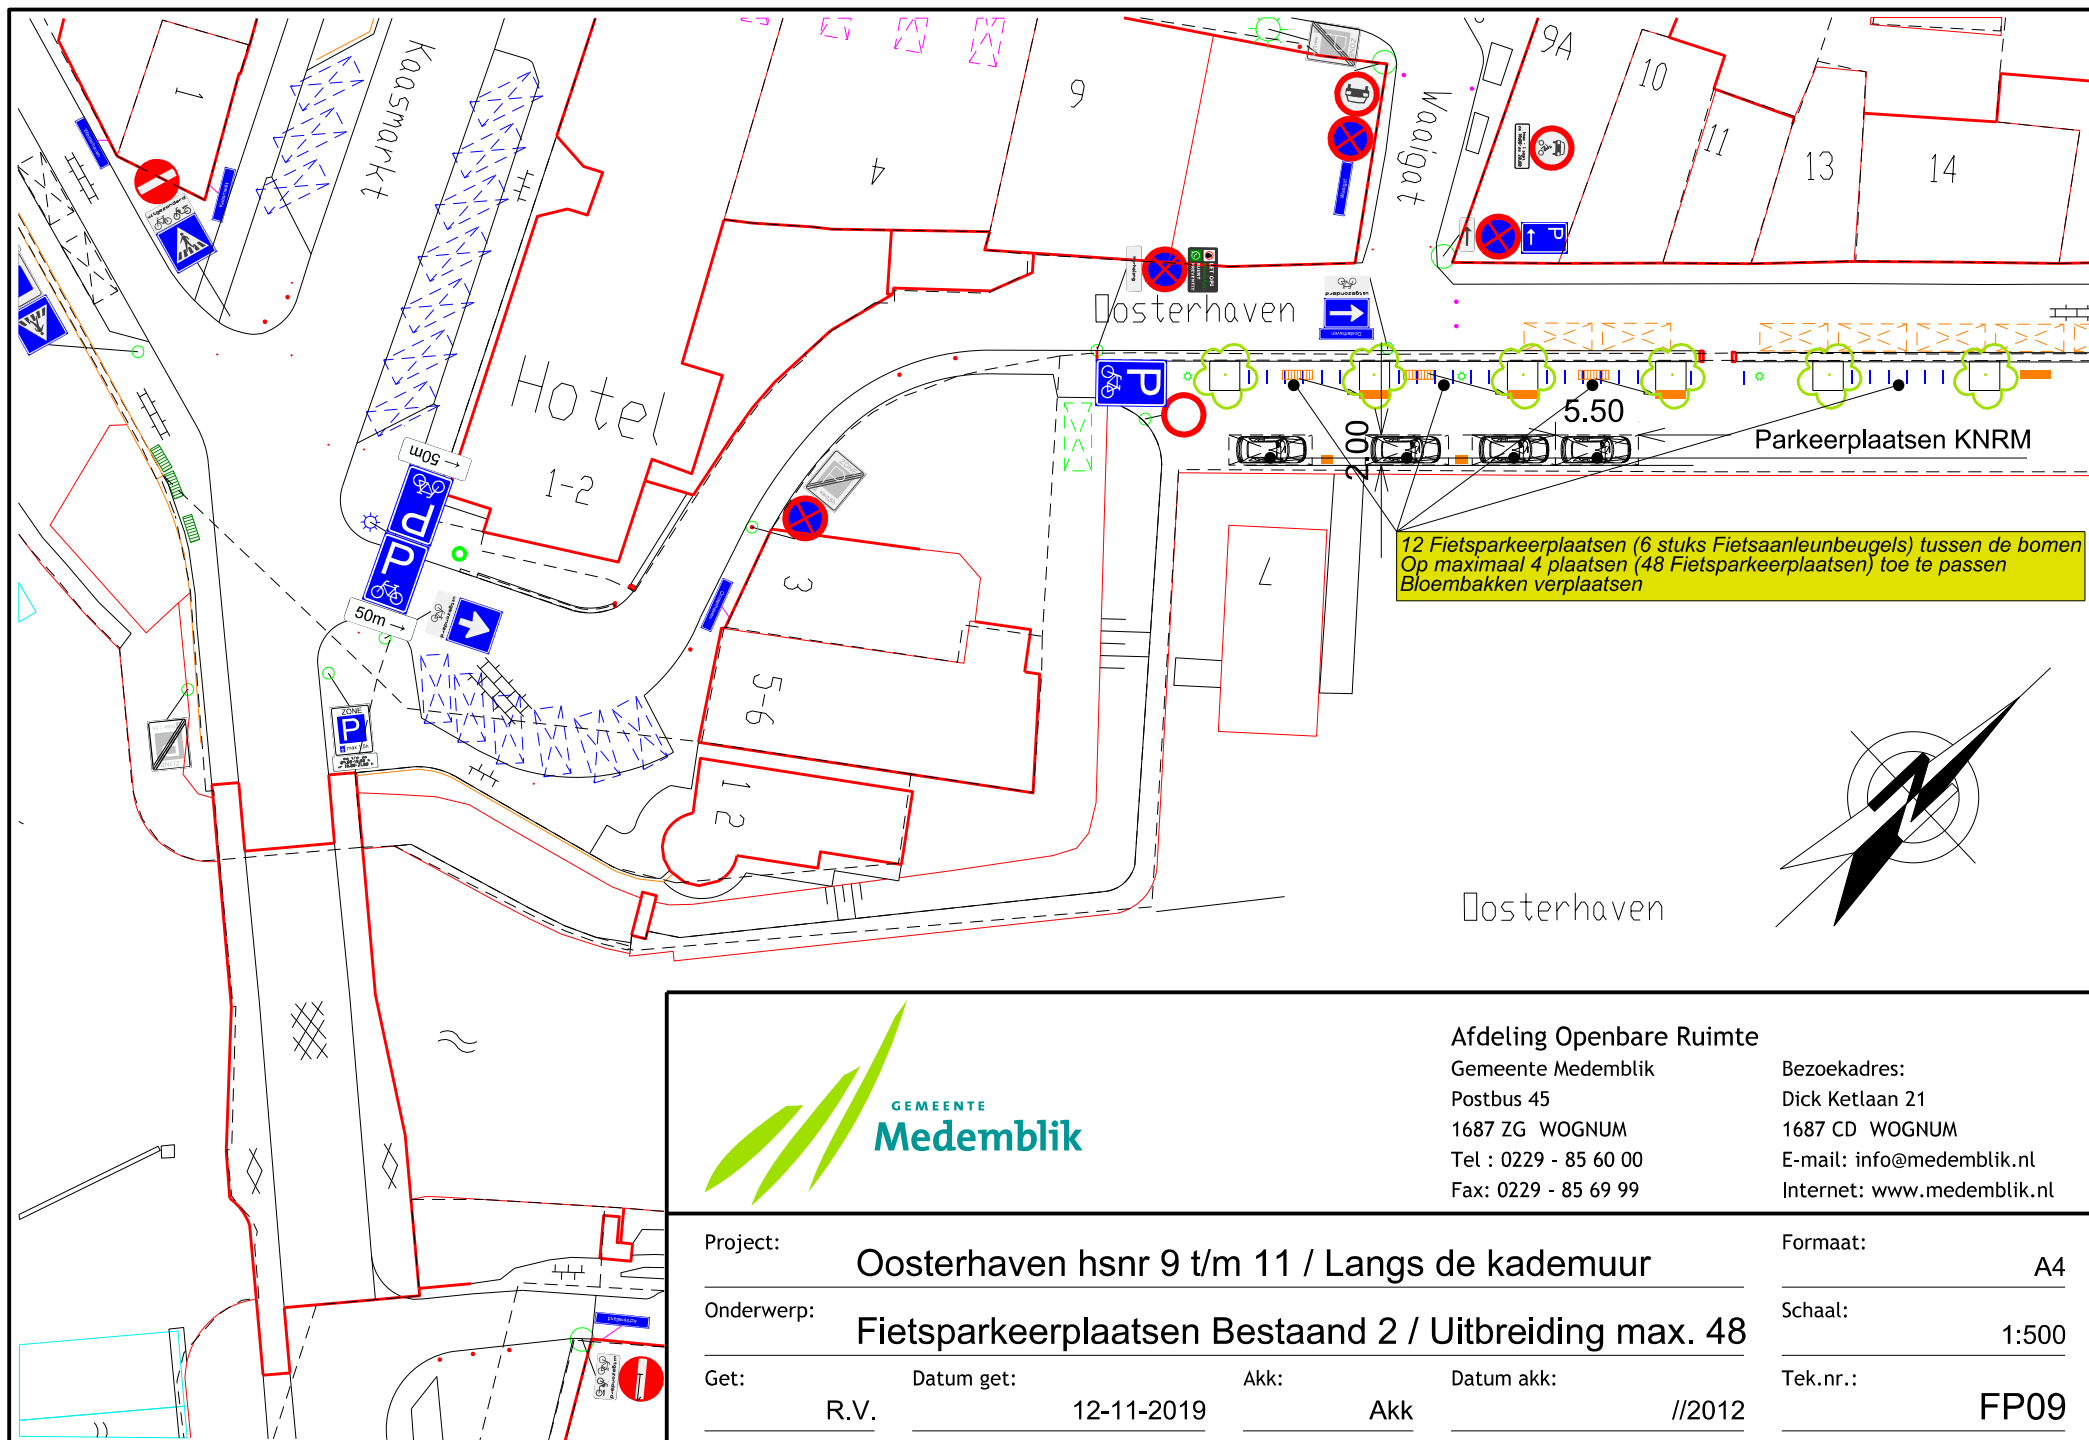

Afdeling Openbare Ruimte

Gemeente Medemblik
Postbus 45
1687 ZG WOGNUM
Tel : 0229 - 85 60 00
Fax: 0229 - 85 69 99

Bezoekadres:
Dick Ketlaan 21
1687 CD WOGNUM
E-mail: info@medemblik.nl
Internet: www.medemblik.nl

Project: Oosterhaven hsnr 9 t/m 11 / Langs de kademuur
Onderwerp: Fietsparkeerplaatsen Bestaand 2 / Uitbreiding max. 48
Get: R.V. Datum get: 12-11-2019 Akk: Akk Datum akk: //2012

Formaat: A4
Schaal: 1:500
Tek.nr.: FP09