MEDEMBLIK AAN ZEE

MEDEMBLIK AAN ZEE


MEDEMBLIK AAN ZEE

MEDEMBLIK AAN ZEE

MEDEMBLIK AAN ZEE

MEDEMBLIK AAN ZEE



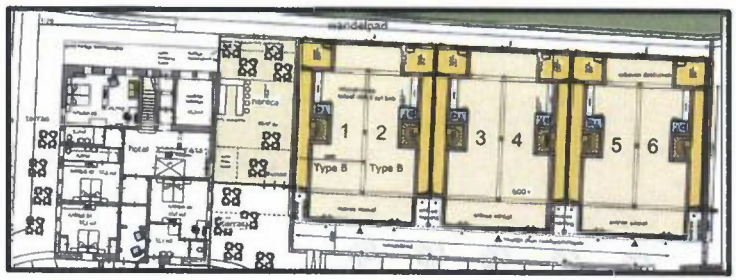

situering type B in plangebied

TYPE A

MEDEMBLIK AAN ZEE






gevels



situering type A in plangebied

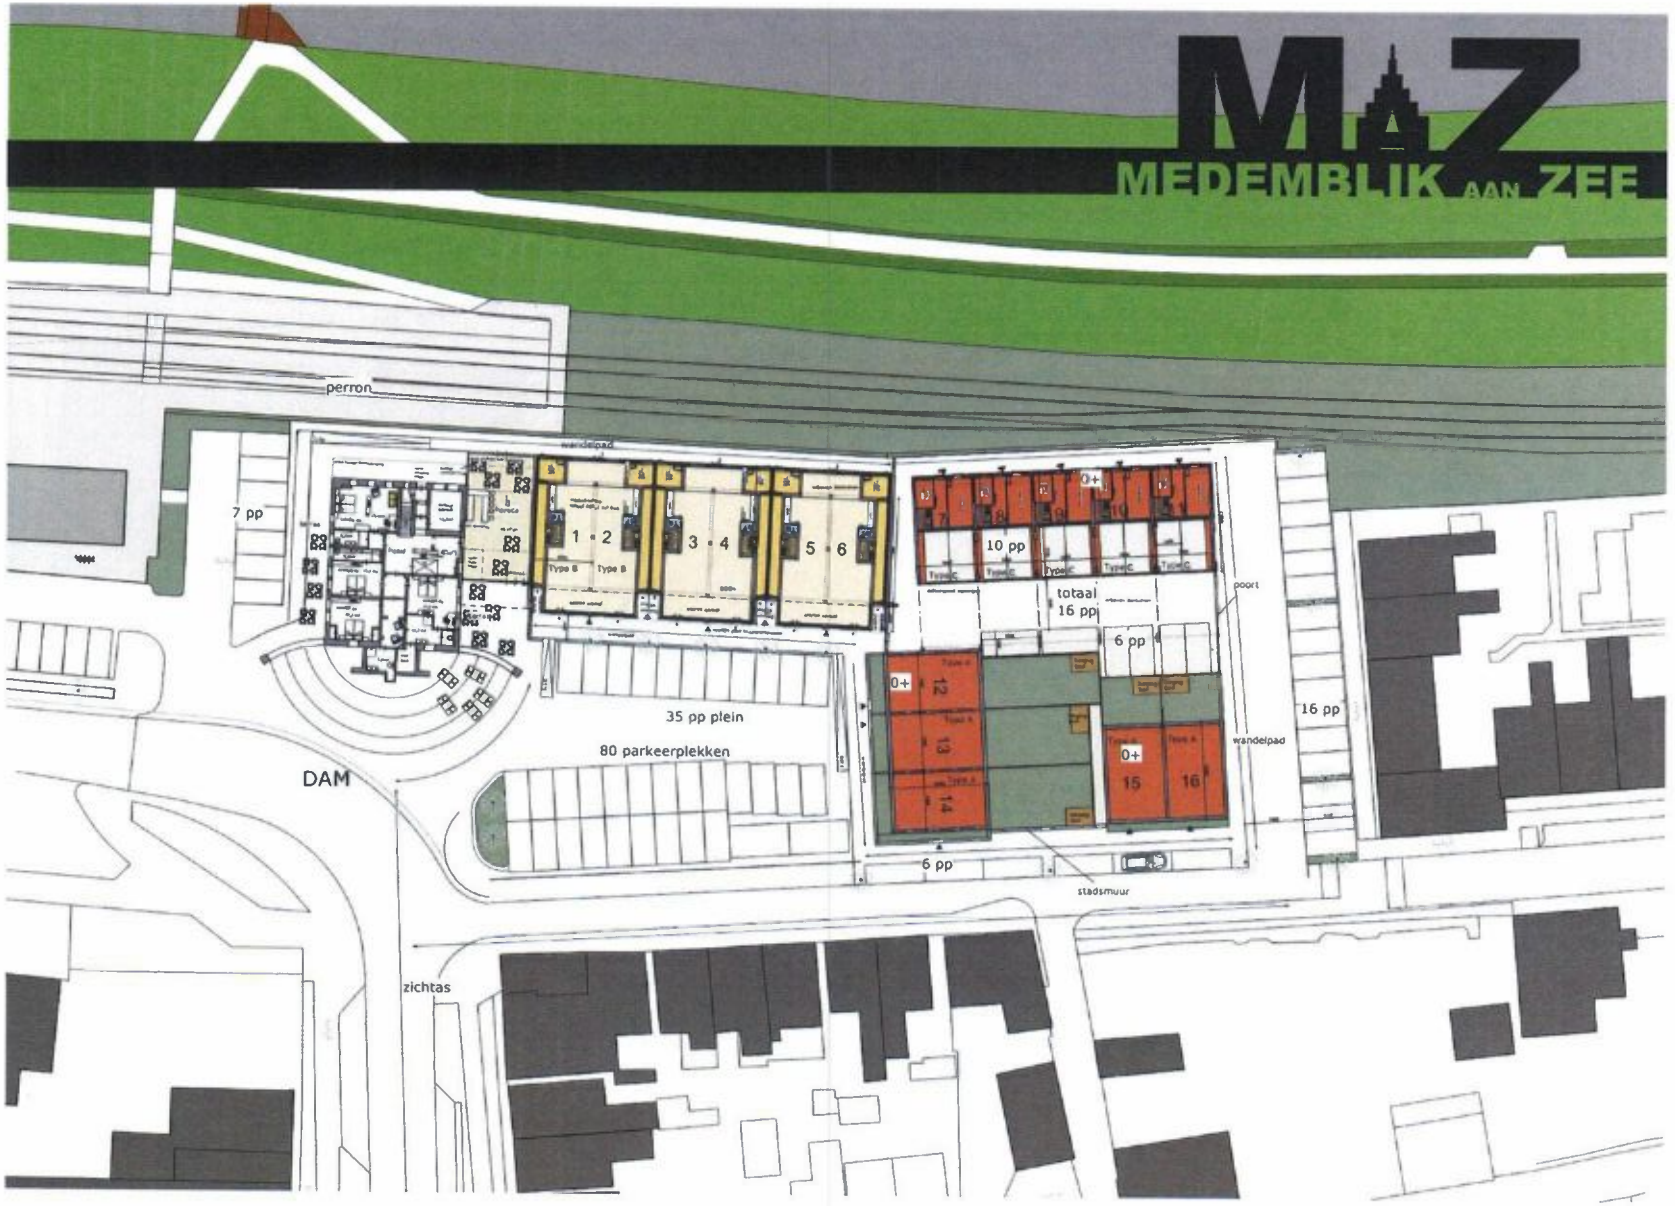

MEDEMBLIK AAN ZEE
perron
7 pp
1 • 2
3 • 4
5 • 6
Type B
Type B
10 pp
totaal
16 pp
poort
6 pp
16 pp
35 pp plein
80 parkeerplekken
DAM
wandelpad
0+
12
13
14
15
16
6 pp
stadsmuur
zichtas


Herbestemming



MEDEMBLIK AAN ZEE

Herbestemming

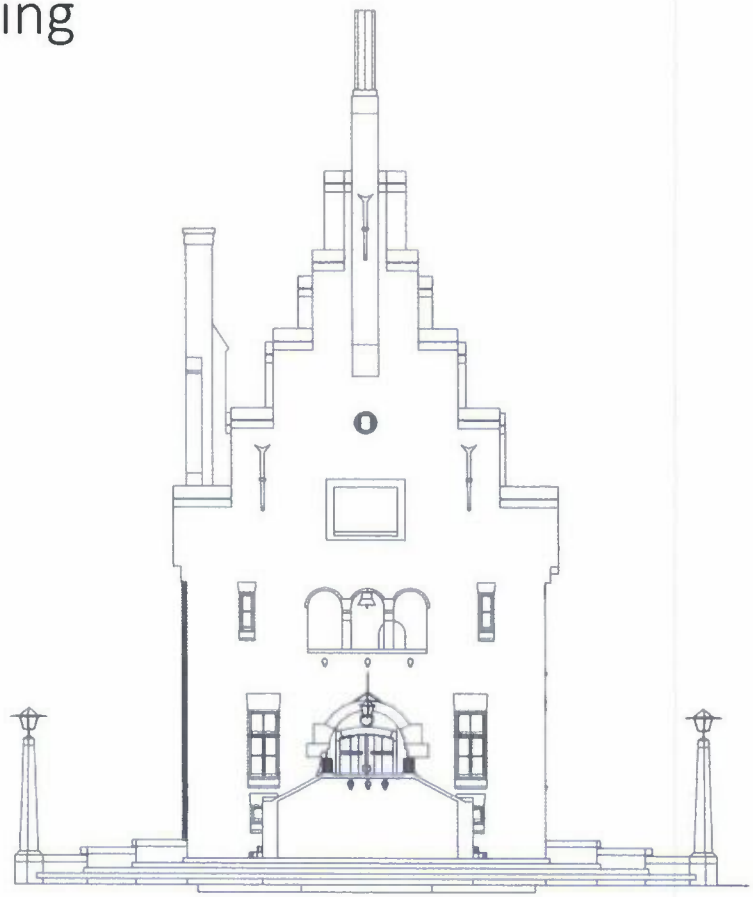

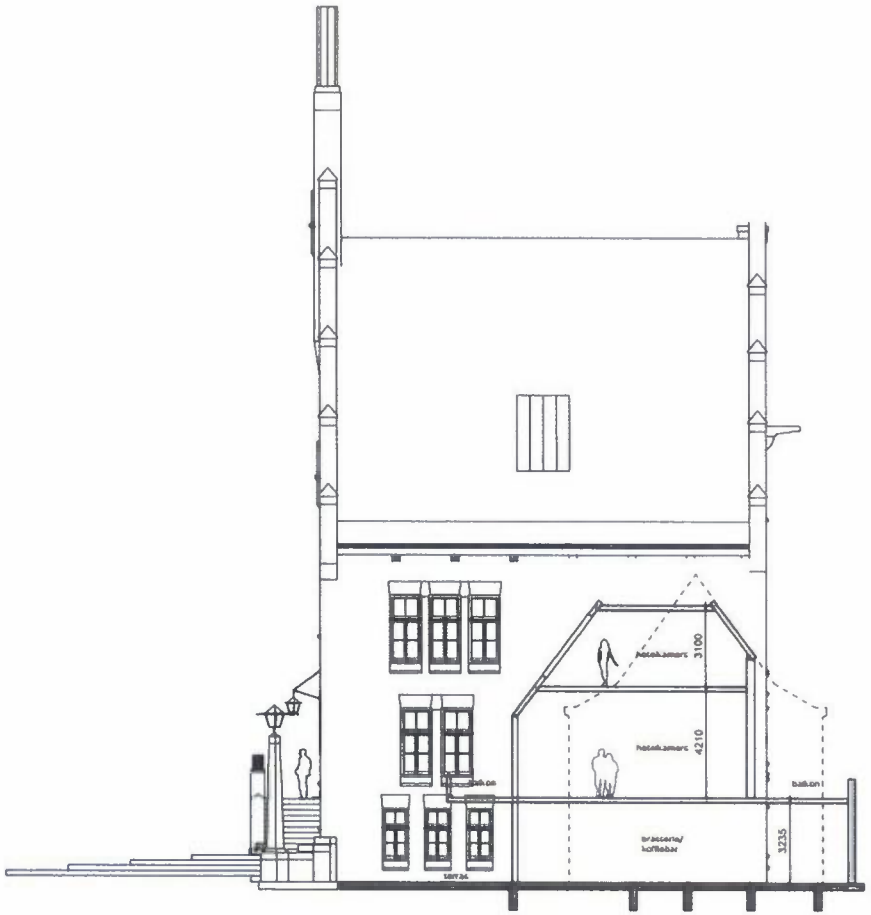


doorsnede 1:200

doorsnede brasserie in bestaand casco met nieuwe aanbouw
gestippeld de contour van de oorspronkelijke zijvleugel


MAZ
MEDEMBLIK AAN ZEE

Herbestemming

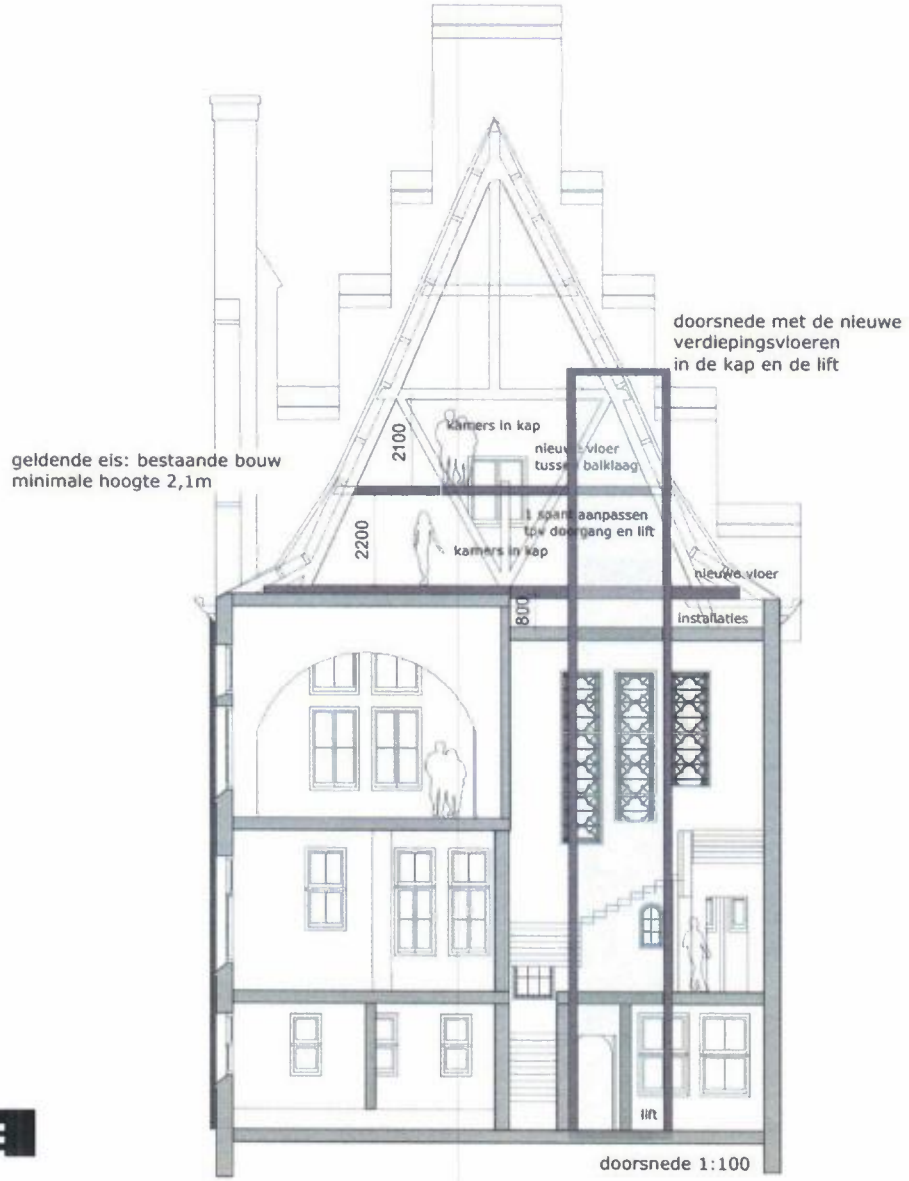


MEDEMBLIK AAN ZEE

Herbestemming

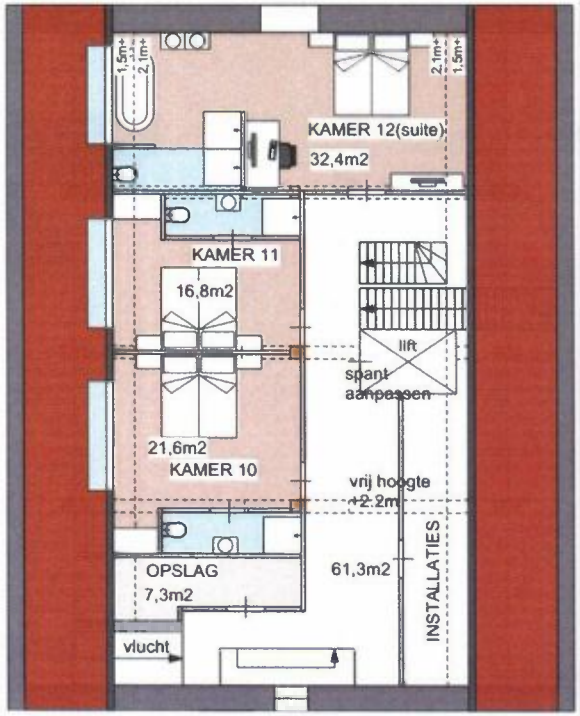


Dwarsdoorsnede naar het noorden

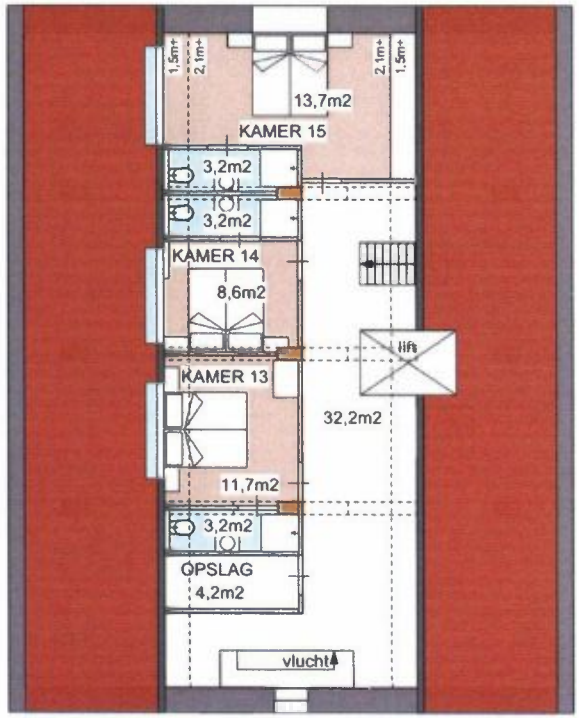

MAZ MEDEMBLIK AAN ZEE


herbestemming voormalig gemeentehuis
kap - twee verdiepingen 1:100

Herbestemming

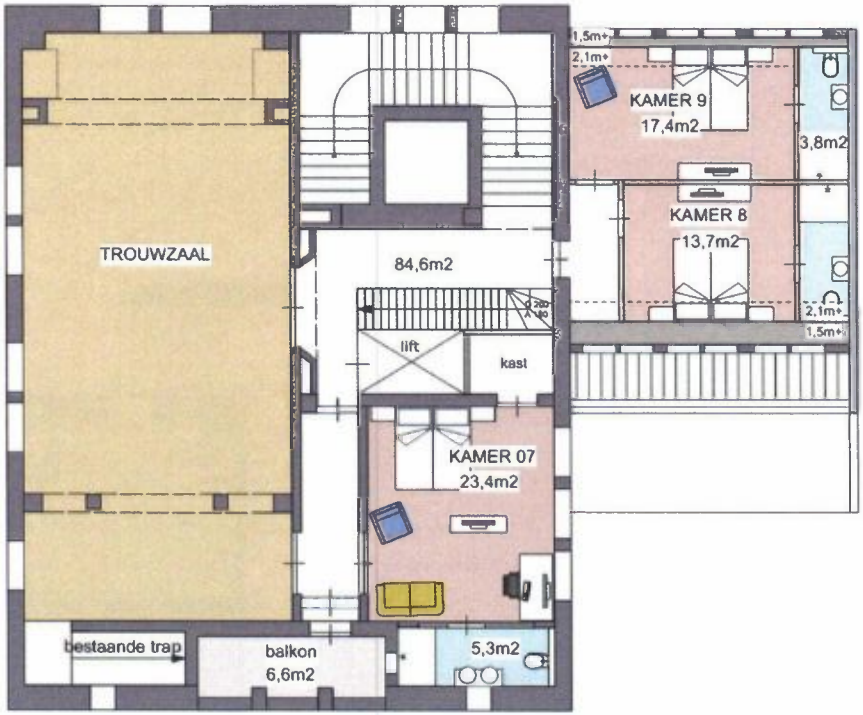

MAZ
MEDEMBLIK AAN ZEE

Herbestemming

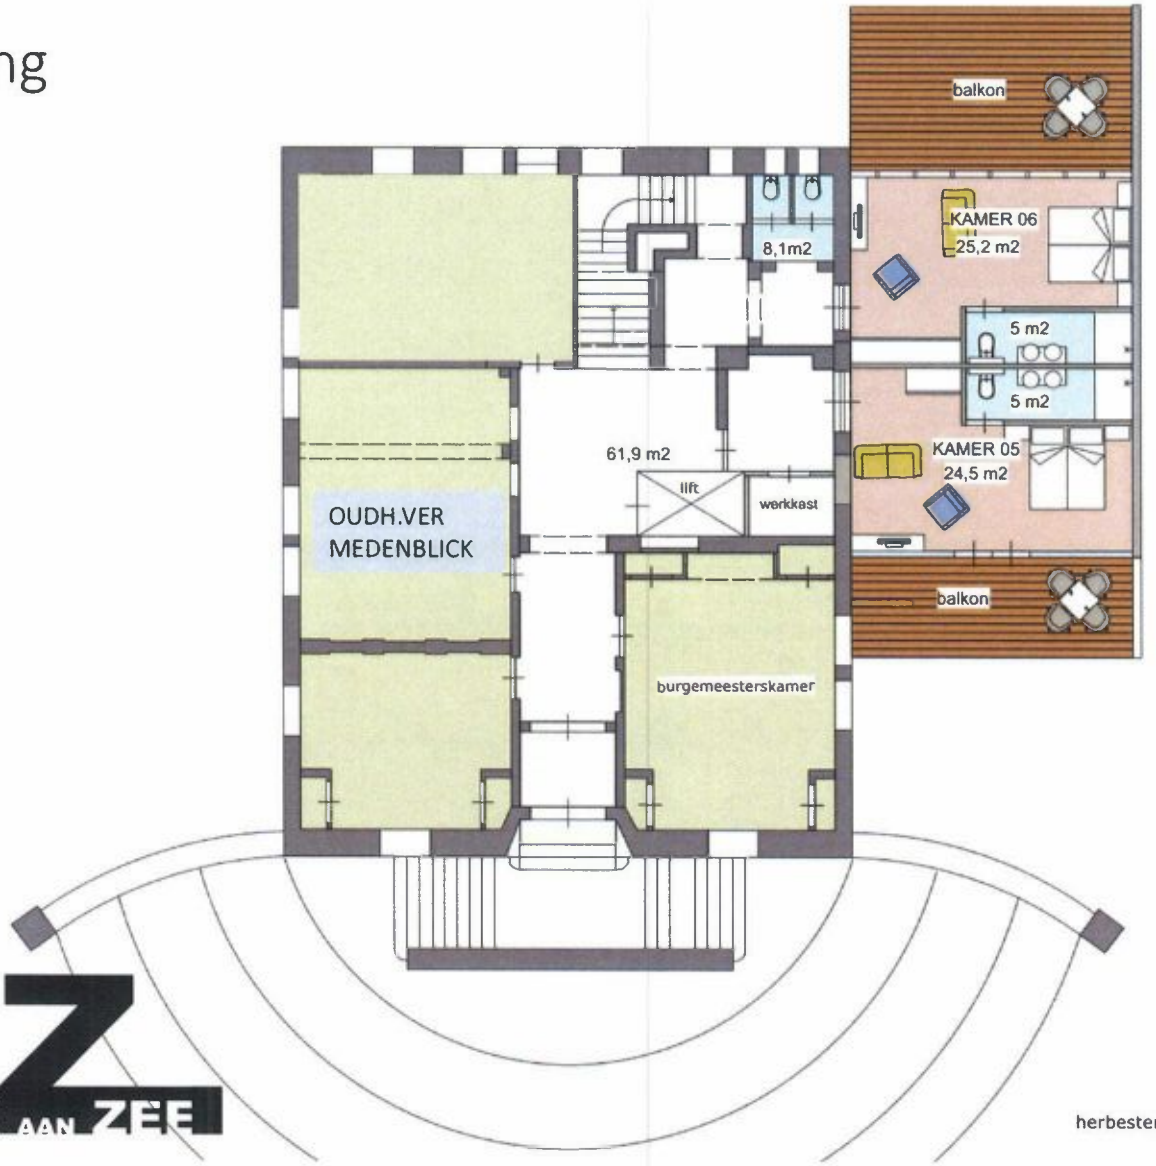

MEDEMBLIK AAN ZEE

herbestemming voormalig gemeentehuis
bel etage 1:100

Herbestemming



MEDEMBLIK AAN ZEE

15 HOTELKAMERS
herbestemming voormalig gemeentehuis
begane grond 1:100

MEDEMBLIK AAN ZEE





situatie 1:1000 met kaders prijsvraag

MEDEMBLIK AAN ZEE



MEDEMBLIK AAN ZEE

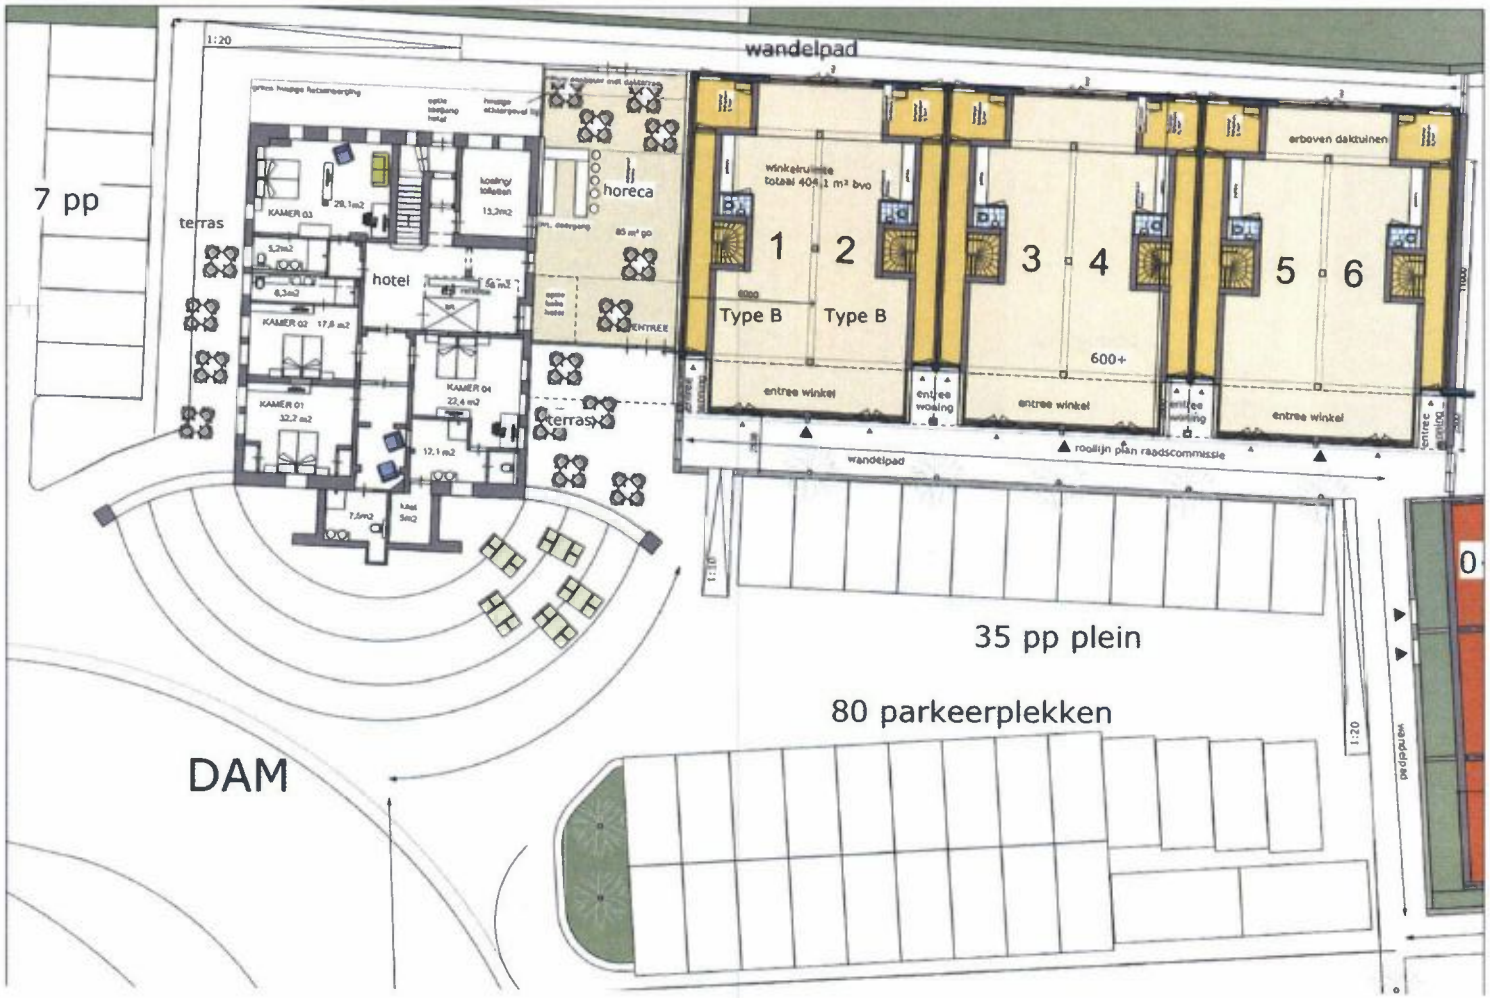

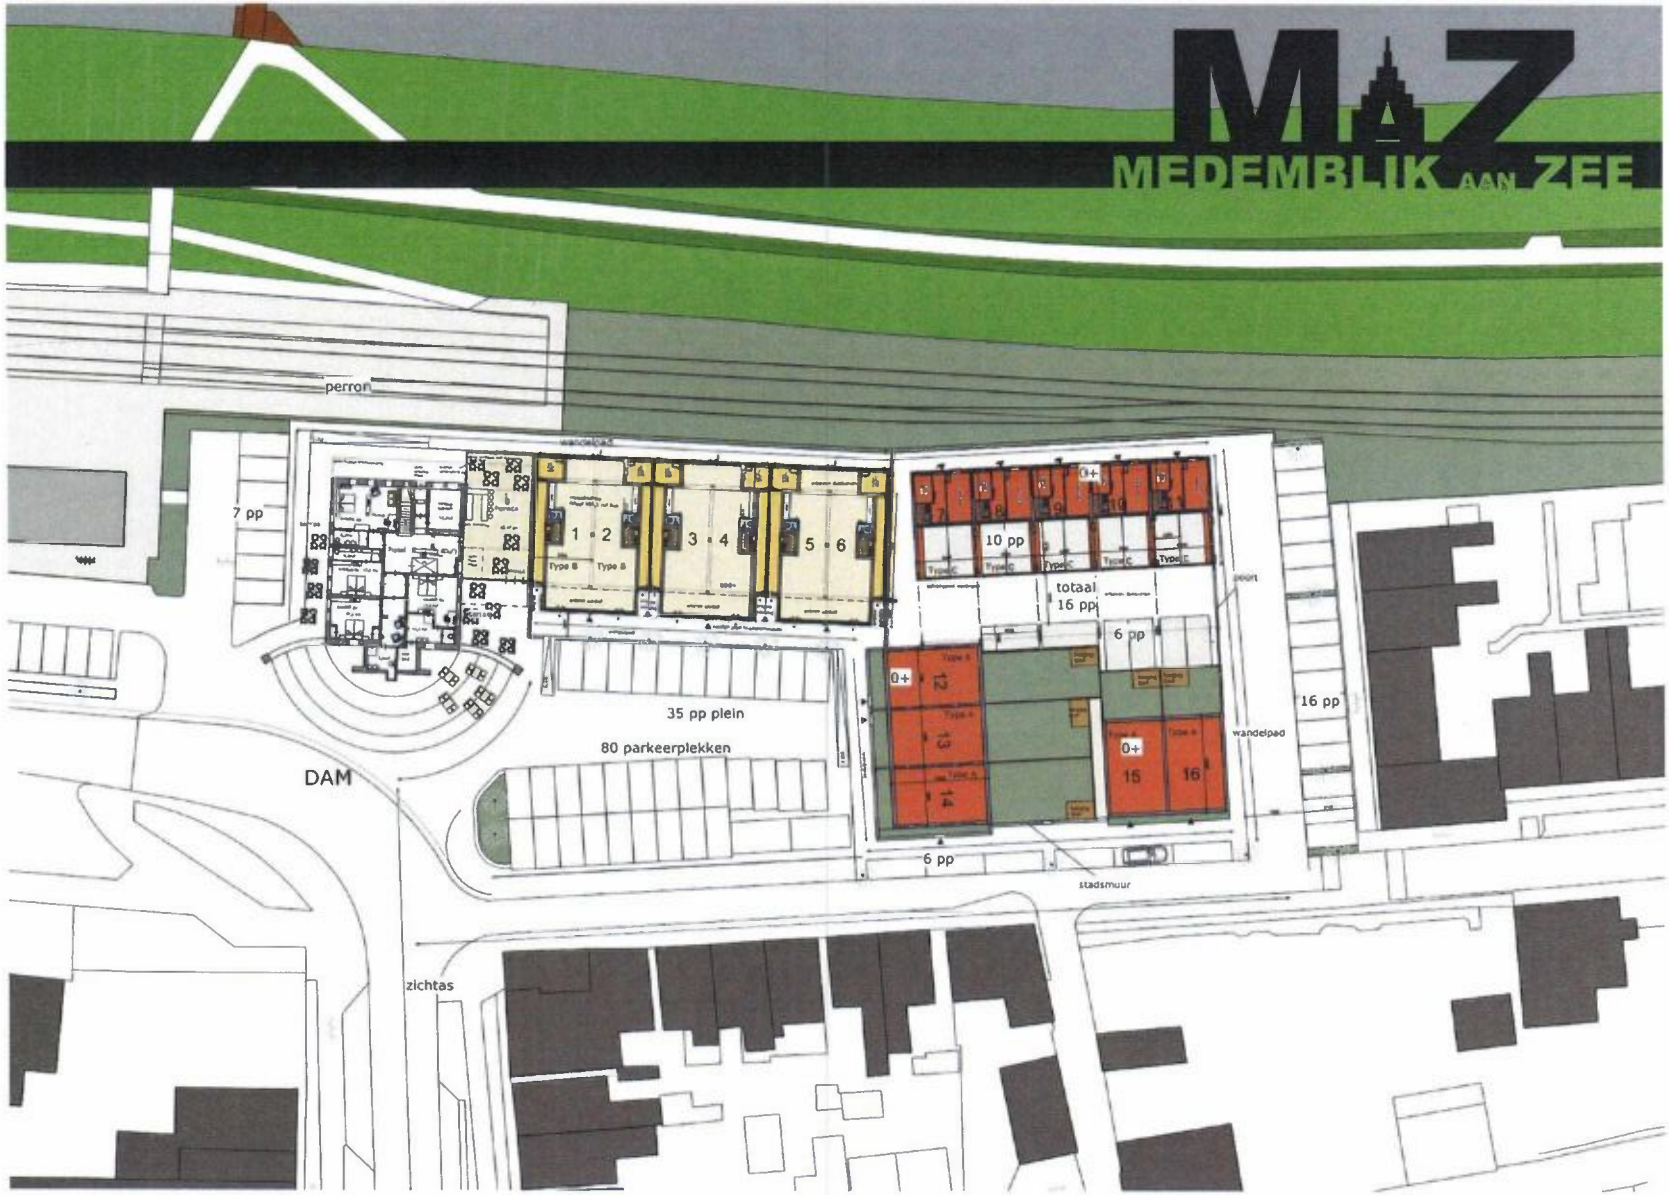
MEDEMBLIK AAN ZEE
perron
7 pp
1 • 2
3 • 4
5 • 6
Type B
Type B
10 pp
totaal
16 pp
6 pp
16 pp
35 pp plein
80 parkeerplekken
DAM
wandelpad
stadsmuur
6 pp
zichtas

MEDEMBLIK AAN ZEE