




Dwarsprofiel A-A'
 Pletering
 schaal 1:50

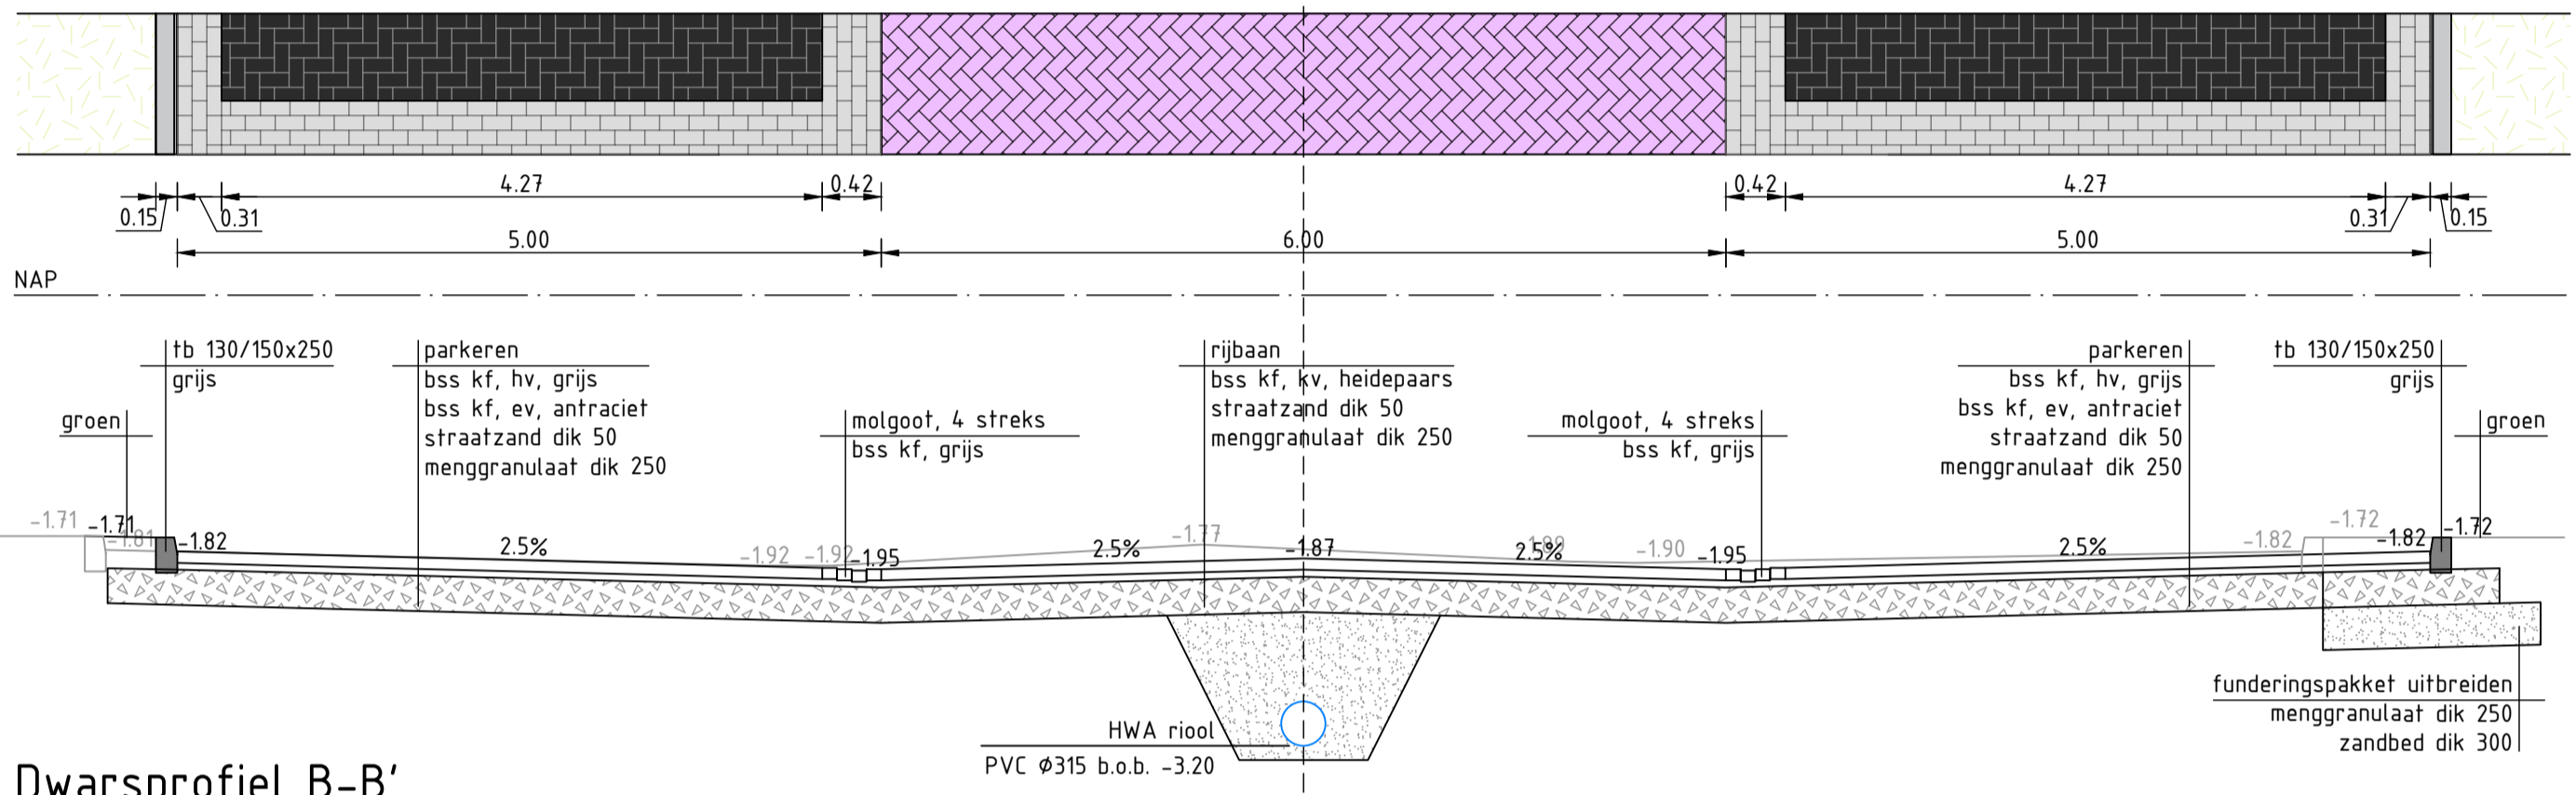


Dwarsprofiel B-B'
 Pletering
 schaal 1:50

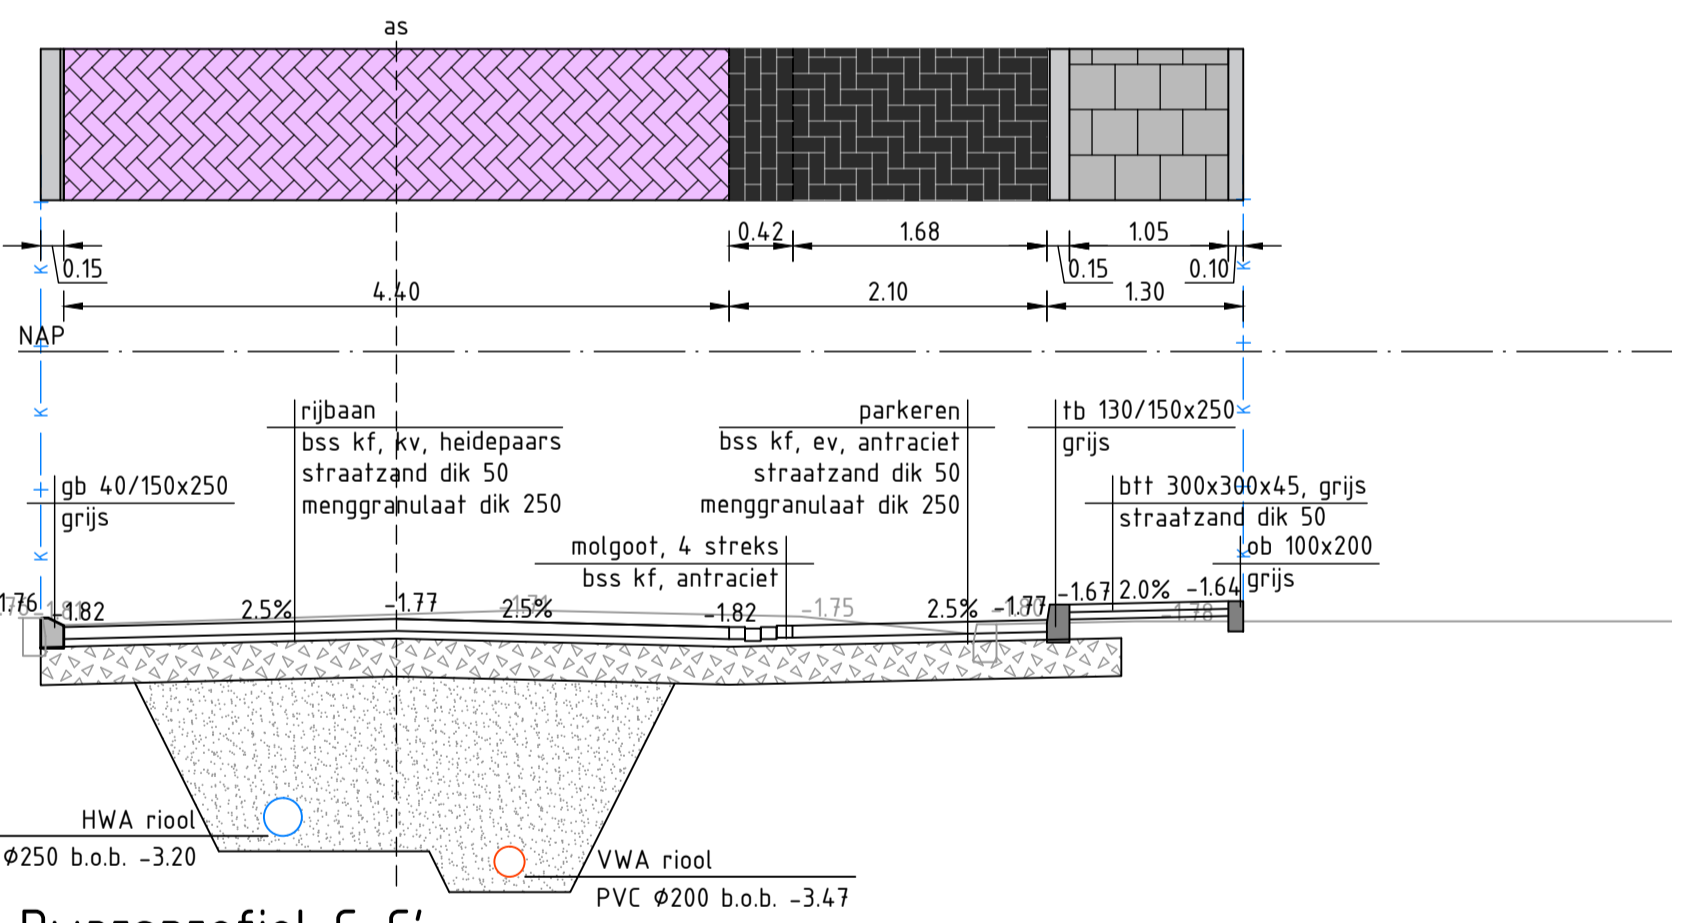


Dwarsprofiel C-C'
 Pletering
 schaal 1:50

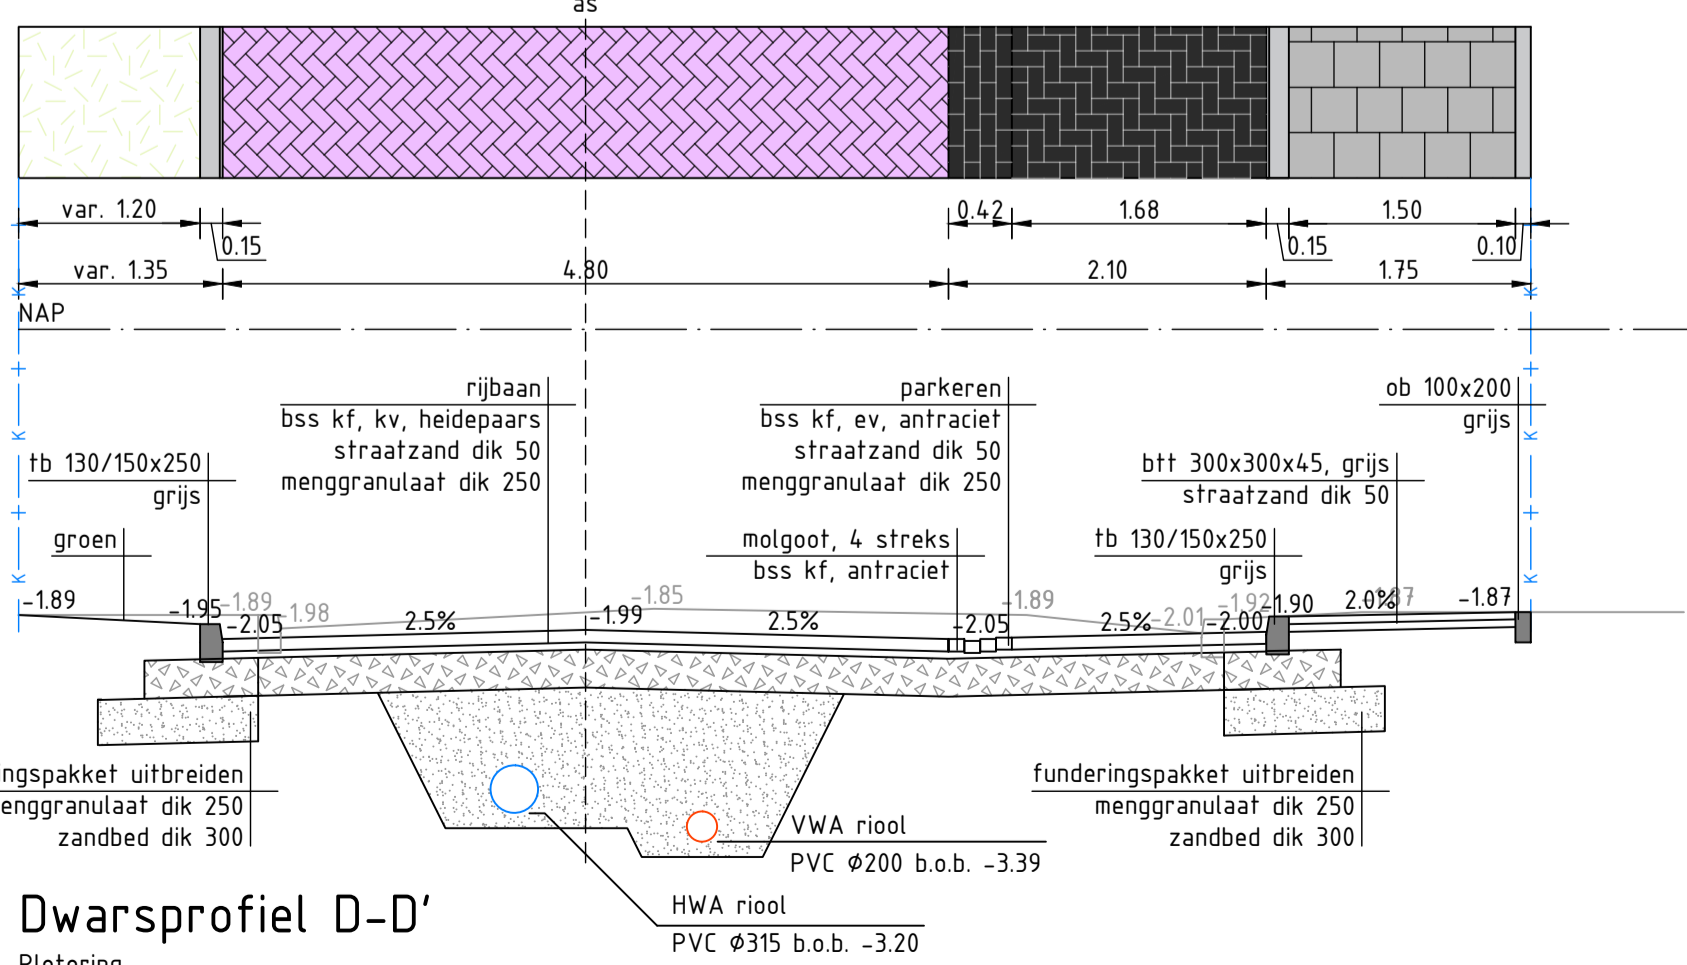


Dwarsprofiel D-D'
 Pletering
 schaal 1:50

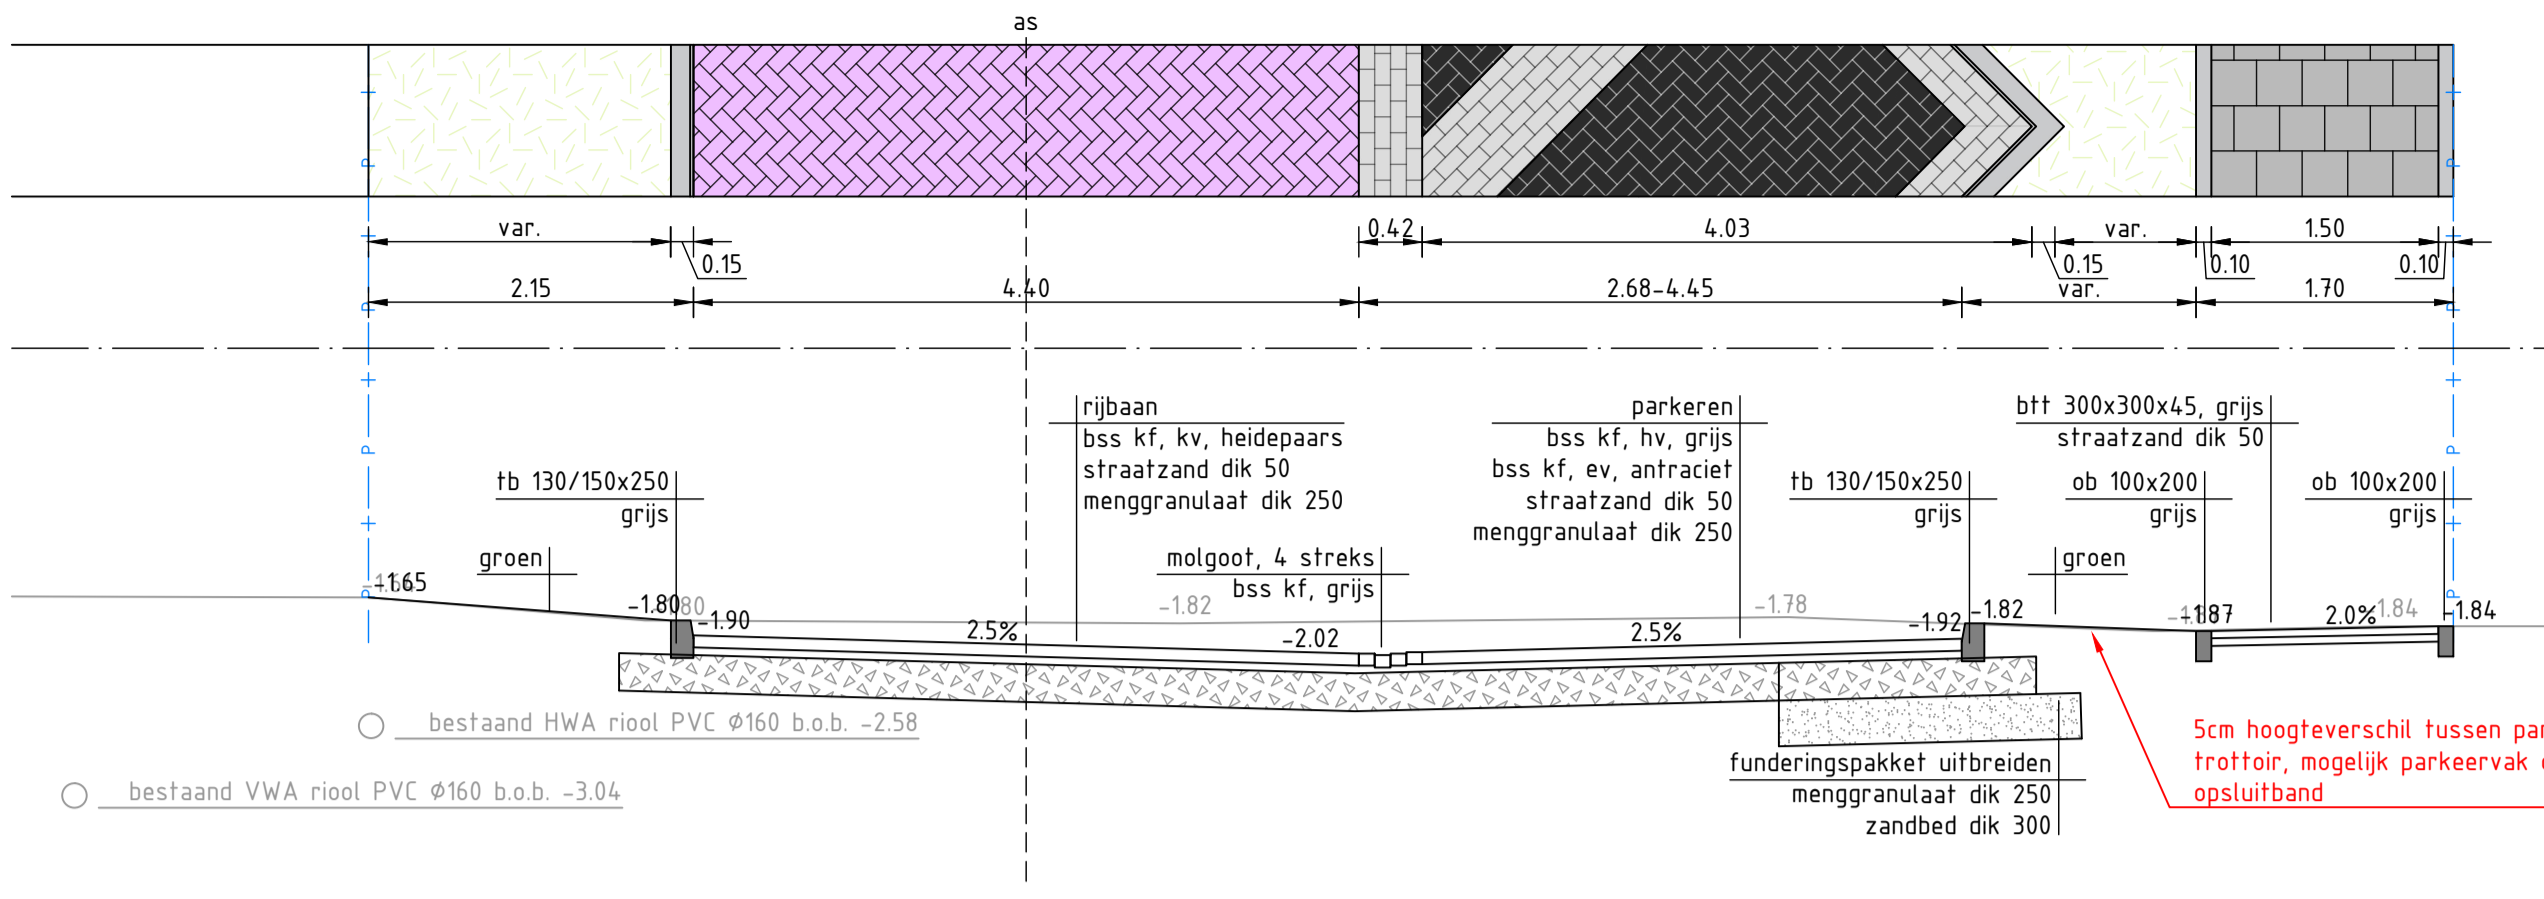

Dwarsprofiel E-E'
 Zoufman
 schaal 1:50

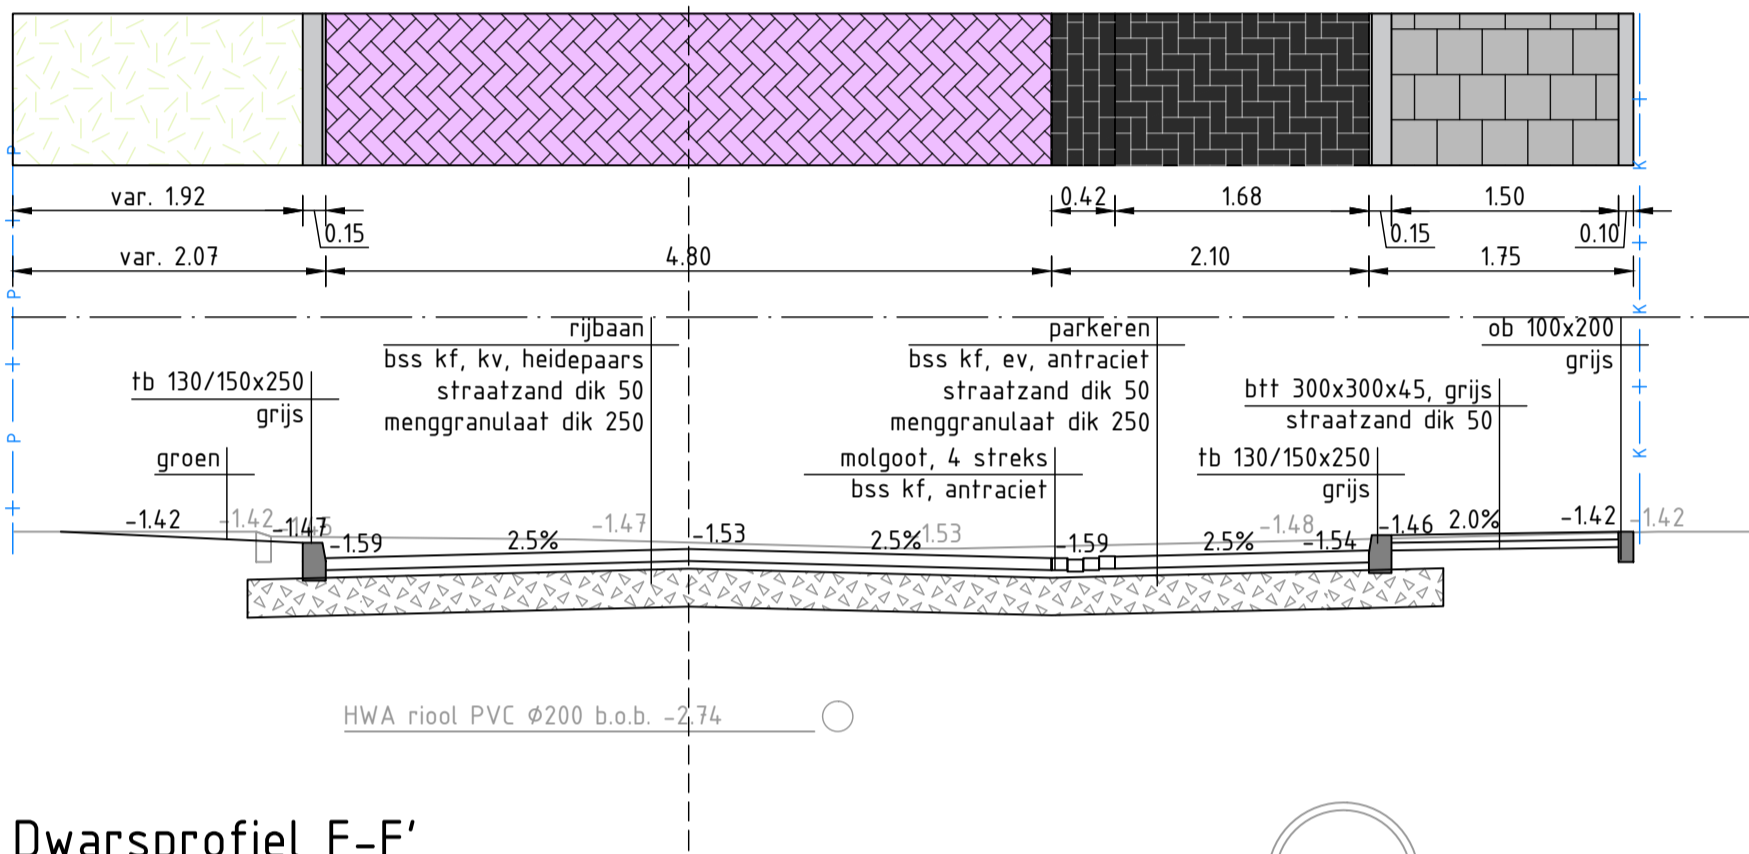

Dwarsprofiel F-F'
 Pletering
 schaal 1:50

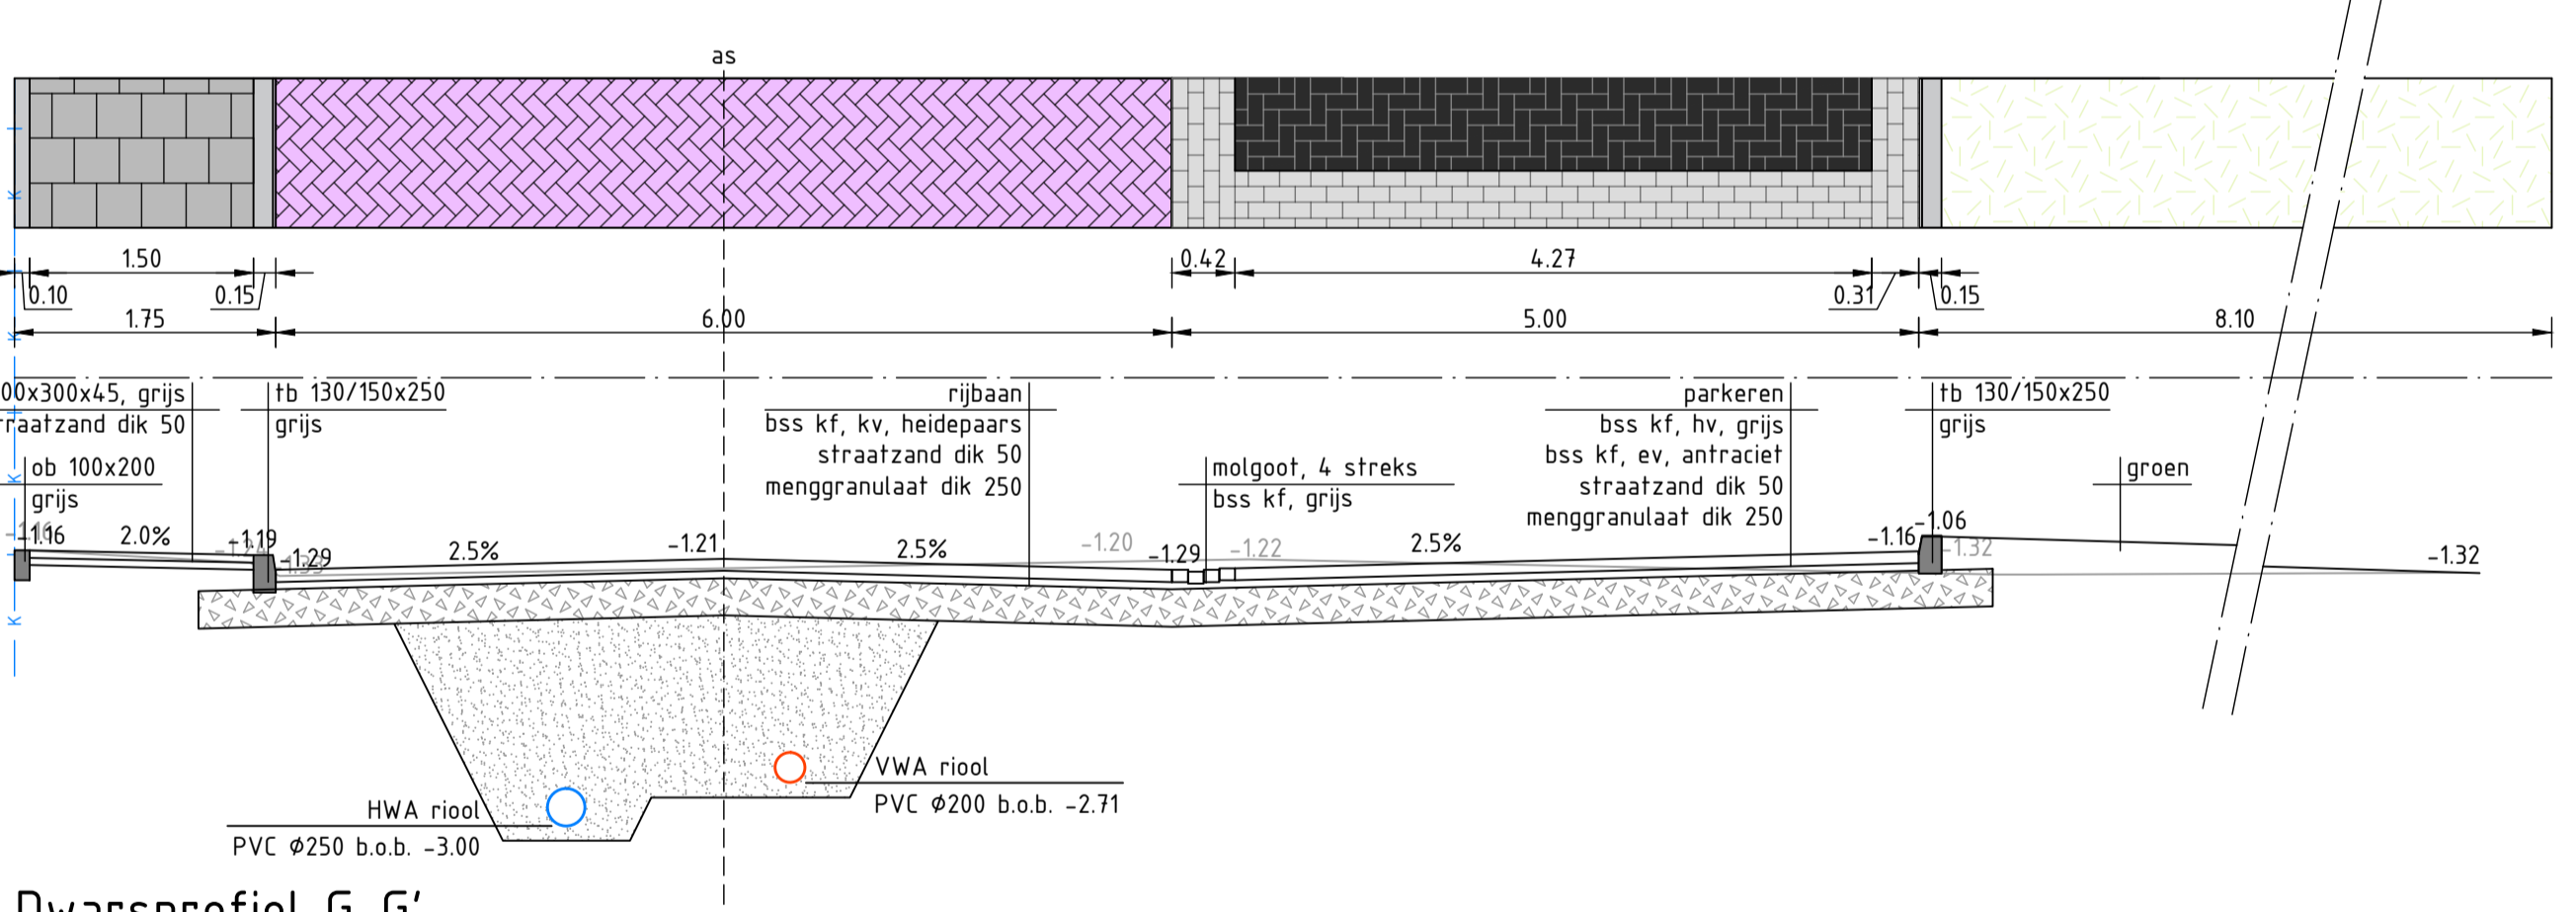

Dwarsprofiel G-G'
 Woudrust
 schaal 1:50

5cm hoogteverschil tussen parkeervak en trottoir, mogelijk parkeervak opsluiten met opsluitband

Opmerkingen:
 Maten niet van tekening meten (analoog of PDF), maar geschreven maten aanhouden
 Maten in meters, materiaalmaten in millimeters en hoogtematen t.o.v. NAP

B	Gew. concept	wbe	04-02-2022
A	Concept	wbe	15-12-2021
	Versie	Status	Getekend
			Versie datum

Project : Reconstructie De Zoutman en Pletering
 te Oostwoud
 Onderdeel : Dwarsprofiel
 Opdrachtgever :

Formaat : A0 Bladnr. : 3 van 3
 Schaal : 1:200 Besteknr. : -
 Getekend: wbe Controle : bvi
 Fase : Definitief ontwerp

BuroScope
 W.M. Dudokweg 22b
 1703 DB HEERHUGOWAARD
 Postbus 1038
 1700 BA HEERHUGOWAARD
 www.buroscope.nl
 info@buroscope.nl

Tekeningnummer:
 MED-20493 - DO - 01
 Projectnummer | fase | volgnr.

NIGS