




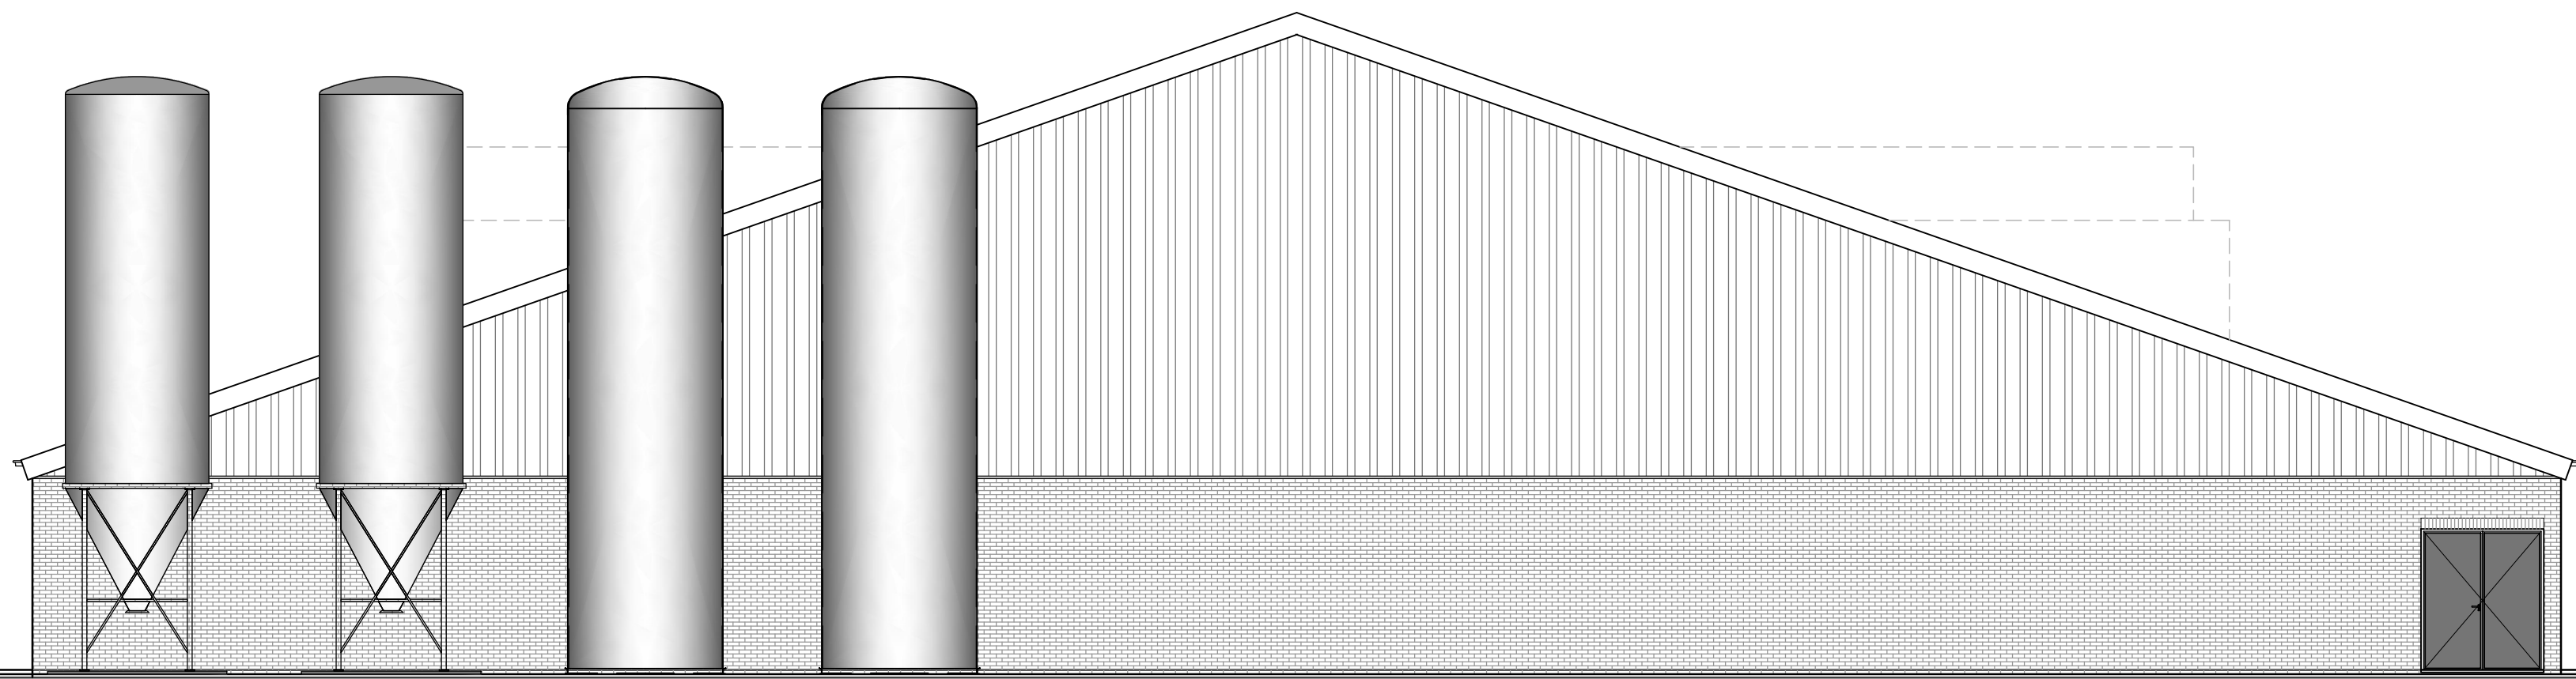


VOORGEVEL

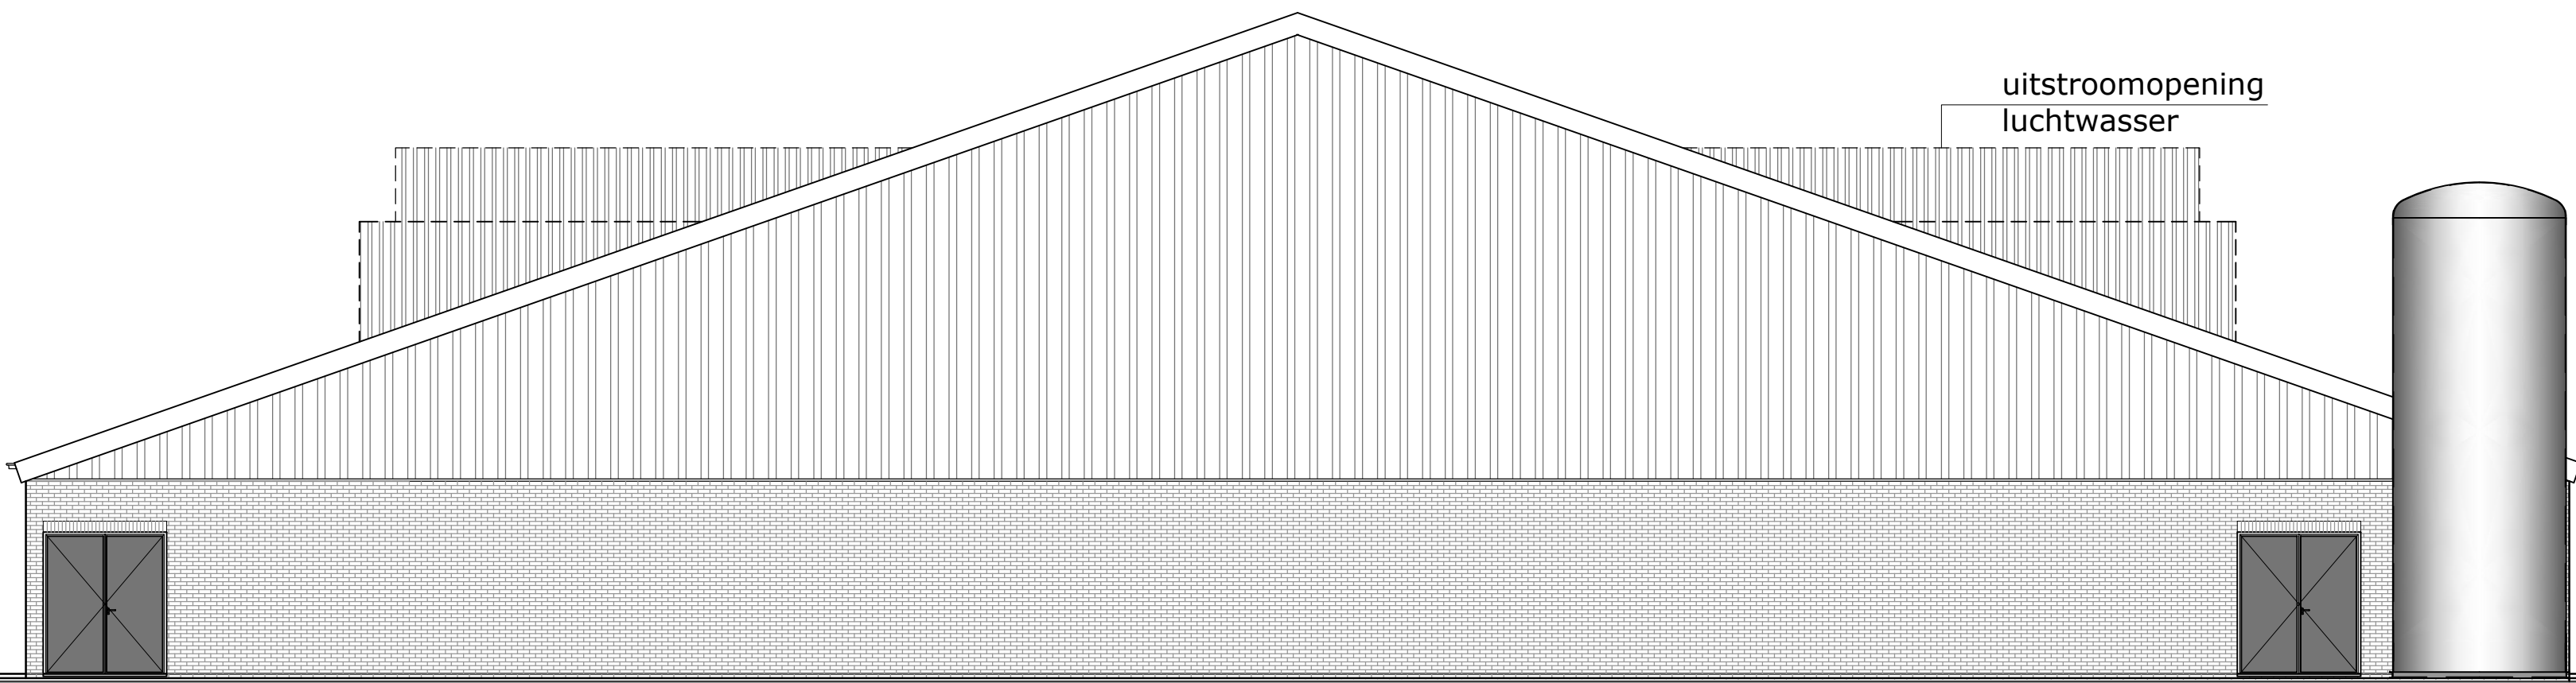


ACHTERGEVEL

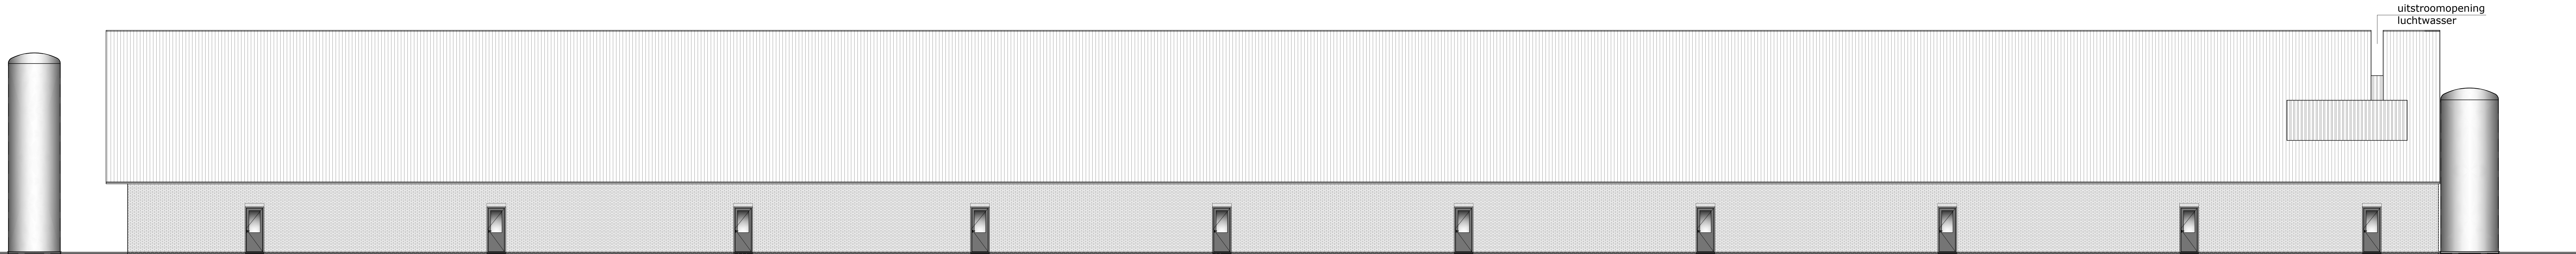

RECHTER ZIJGEVEL

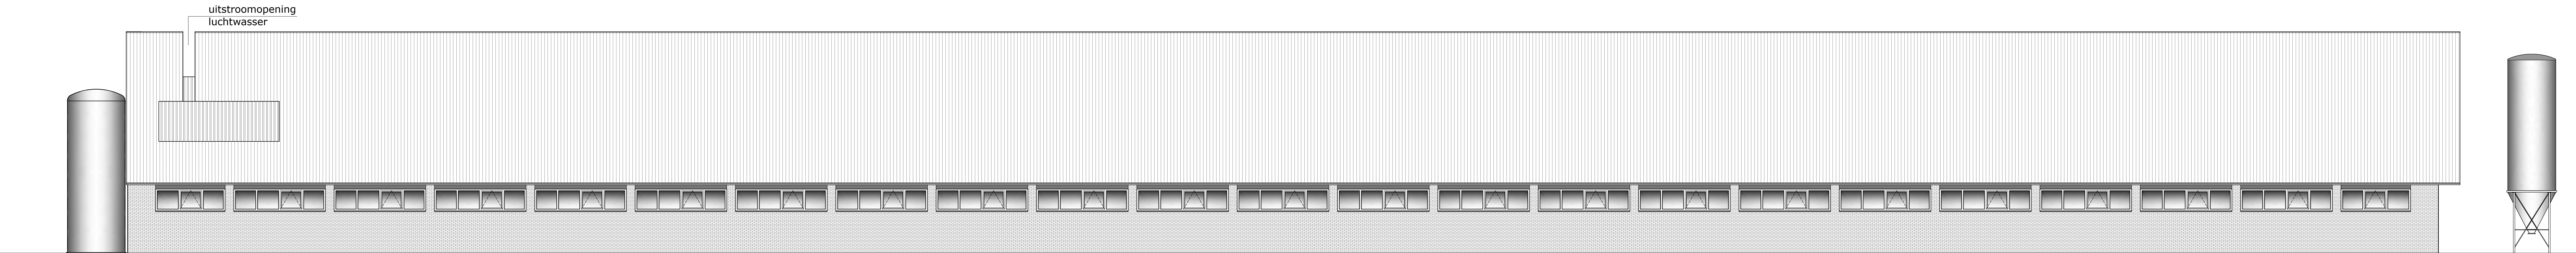

LINKER ZIJGEVEL

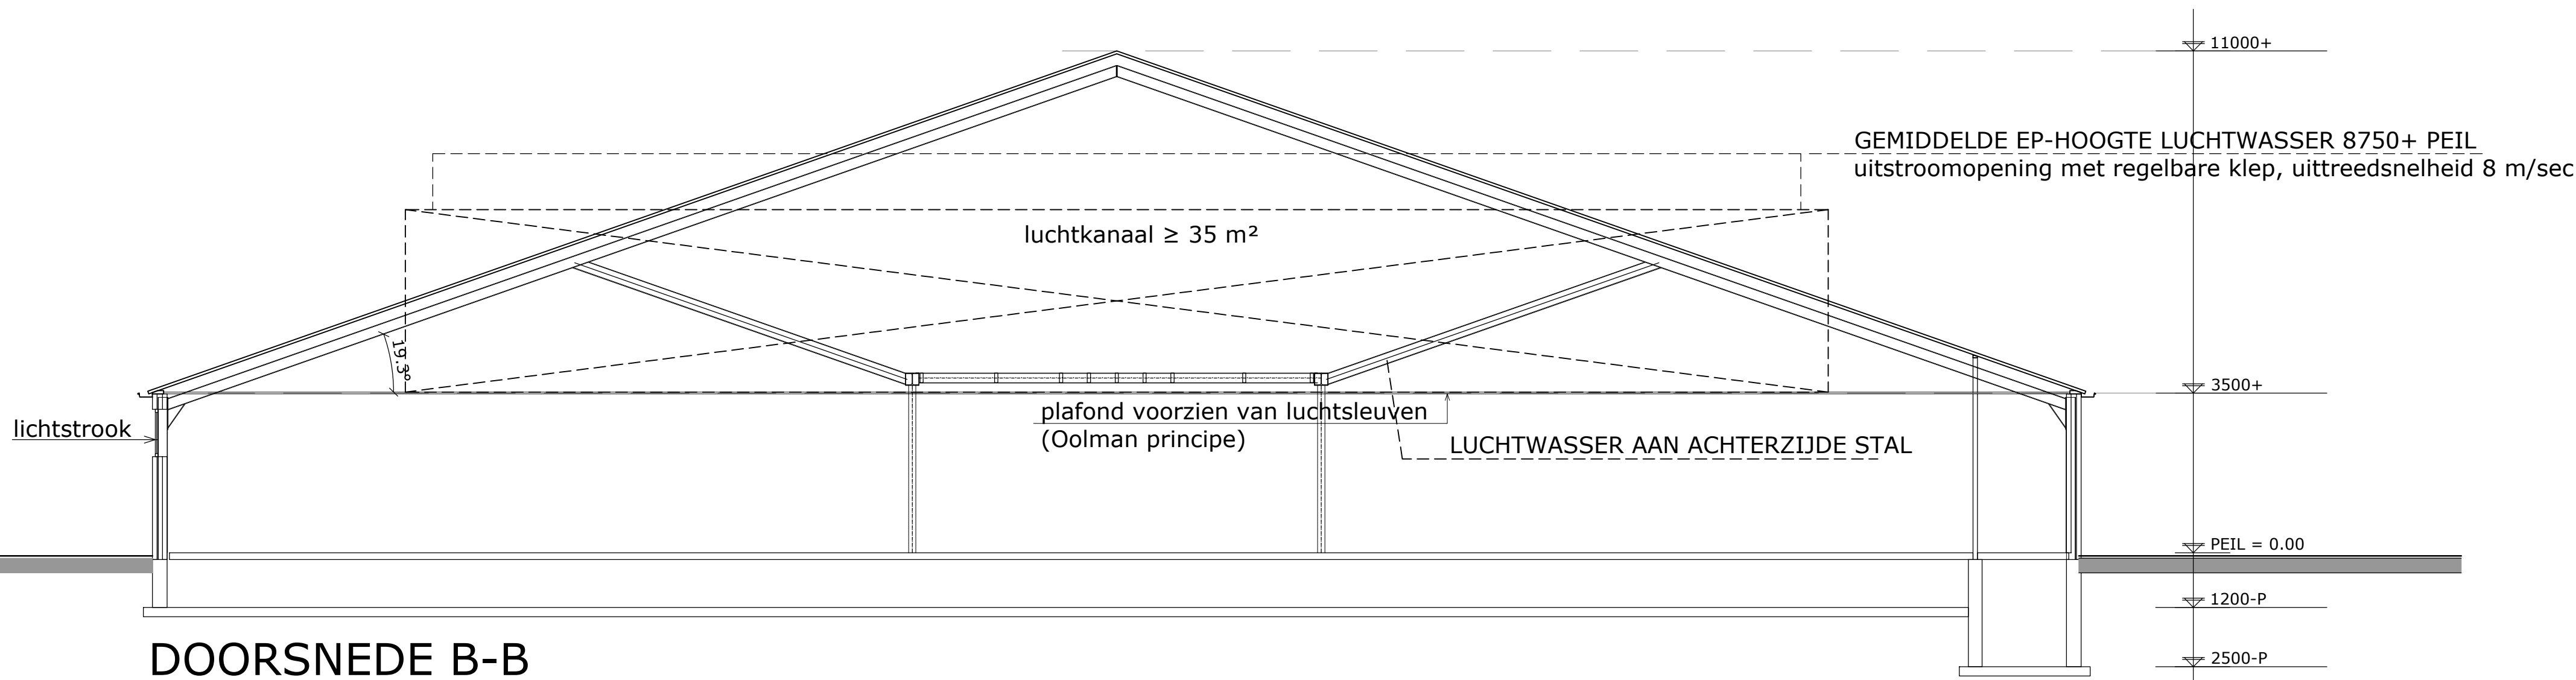

DOORSNEDE B-B

Kleuren en materialenschema		
kopgevels	sandwichpaneel	donker blauw
borstweringen	metselwerk	rood gesaanceerd
voegwerk	cement	grijs
kozijnen	kunststof	wit
deuren	sandwichpaneel in stalen omranding	donker blauw
ramen	kunststof	—
dakgoot	aluminium	gebr. wit
dakbedekking	golflaat	antraciet
boeidelen	gezet metaal	gebr. wit

project:	Bouw varkensbedrijf aan de Lieshoutseweg te Sint Oedenrode	getekend:	J.M.P.
opdrachtgever:	A.M.W. Verhagen Dorshout 45 5462 GM Veghel	datum:	27-05-2015
onderdeel:	gevels + doorsnede varkensstal	wijzigingsdatum	A: 21-07-2016
		B: 18-09-2017	C: —
		D: —	E: —
		F: —	G: —
		schaal:	1 : 100
		formaat:	841x 1310
		projectnr.:	EX.14.2197
		projectleider:	EV
		tekeningnr.:	Bv-02

Postbus 300
5340 AH Oss
Tel: 088-4882929
Fax: 088-4882910
Mail: mail@exlan.nl
Site: www.exlan.nl

