


Principe profiel persleiding

Situering: Persleiding door de waterkering
Schaal 1:100

NOTE: De persleiding heeft een lengte van circa. 35 meter.
De diameter van de persleiding is 50 of 90 mm, afhankelijk van de pomp (soort/capaciteit).
De persleiding heeft altijd een minimale dekking van 500mm en rondom beschermd met klei.

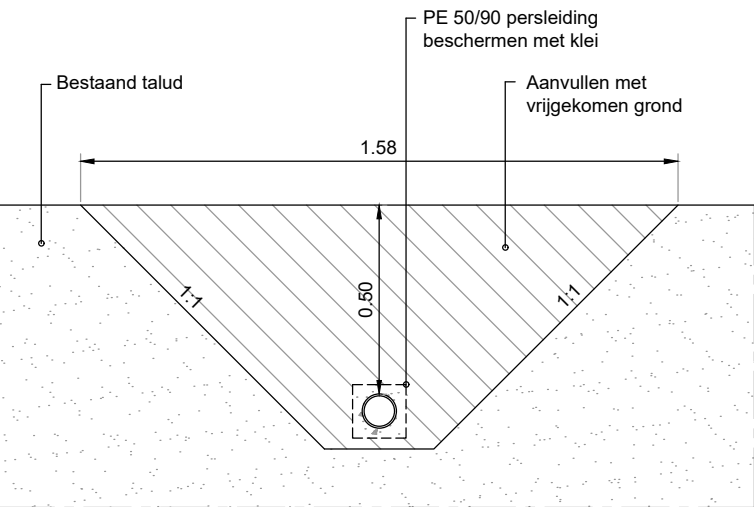

Uitsnede ligging persleiding

Situering: Talud waterkering
Schaal 1:20

					
Sportvelden sportpark De Neul Detail hemelwaterafvoer Waber				D	
				C	
				B	
				A	
				Wijzigingen	
Tekenaar : R. Bouten		Schaal : 1:100/ 1:20		Tekening Nr. : N-01-T	
Projectleider : J. v.d.Ven		Formaat : A3			
Datum : 14-03-2018		Aantal bladen : 2 Blad : 1			

bestand: 17NW26803h (N-01-T Vergunningsaanvraag).dwg