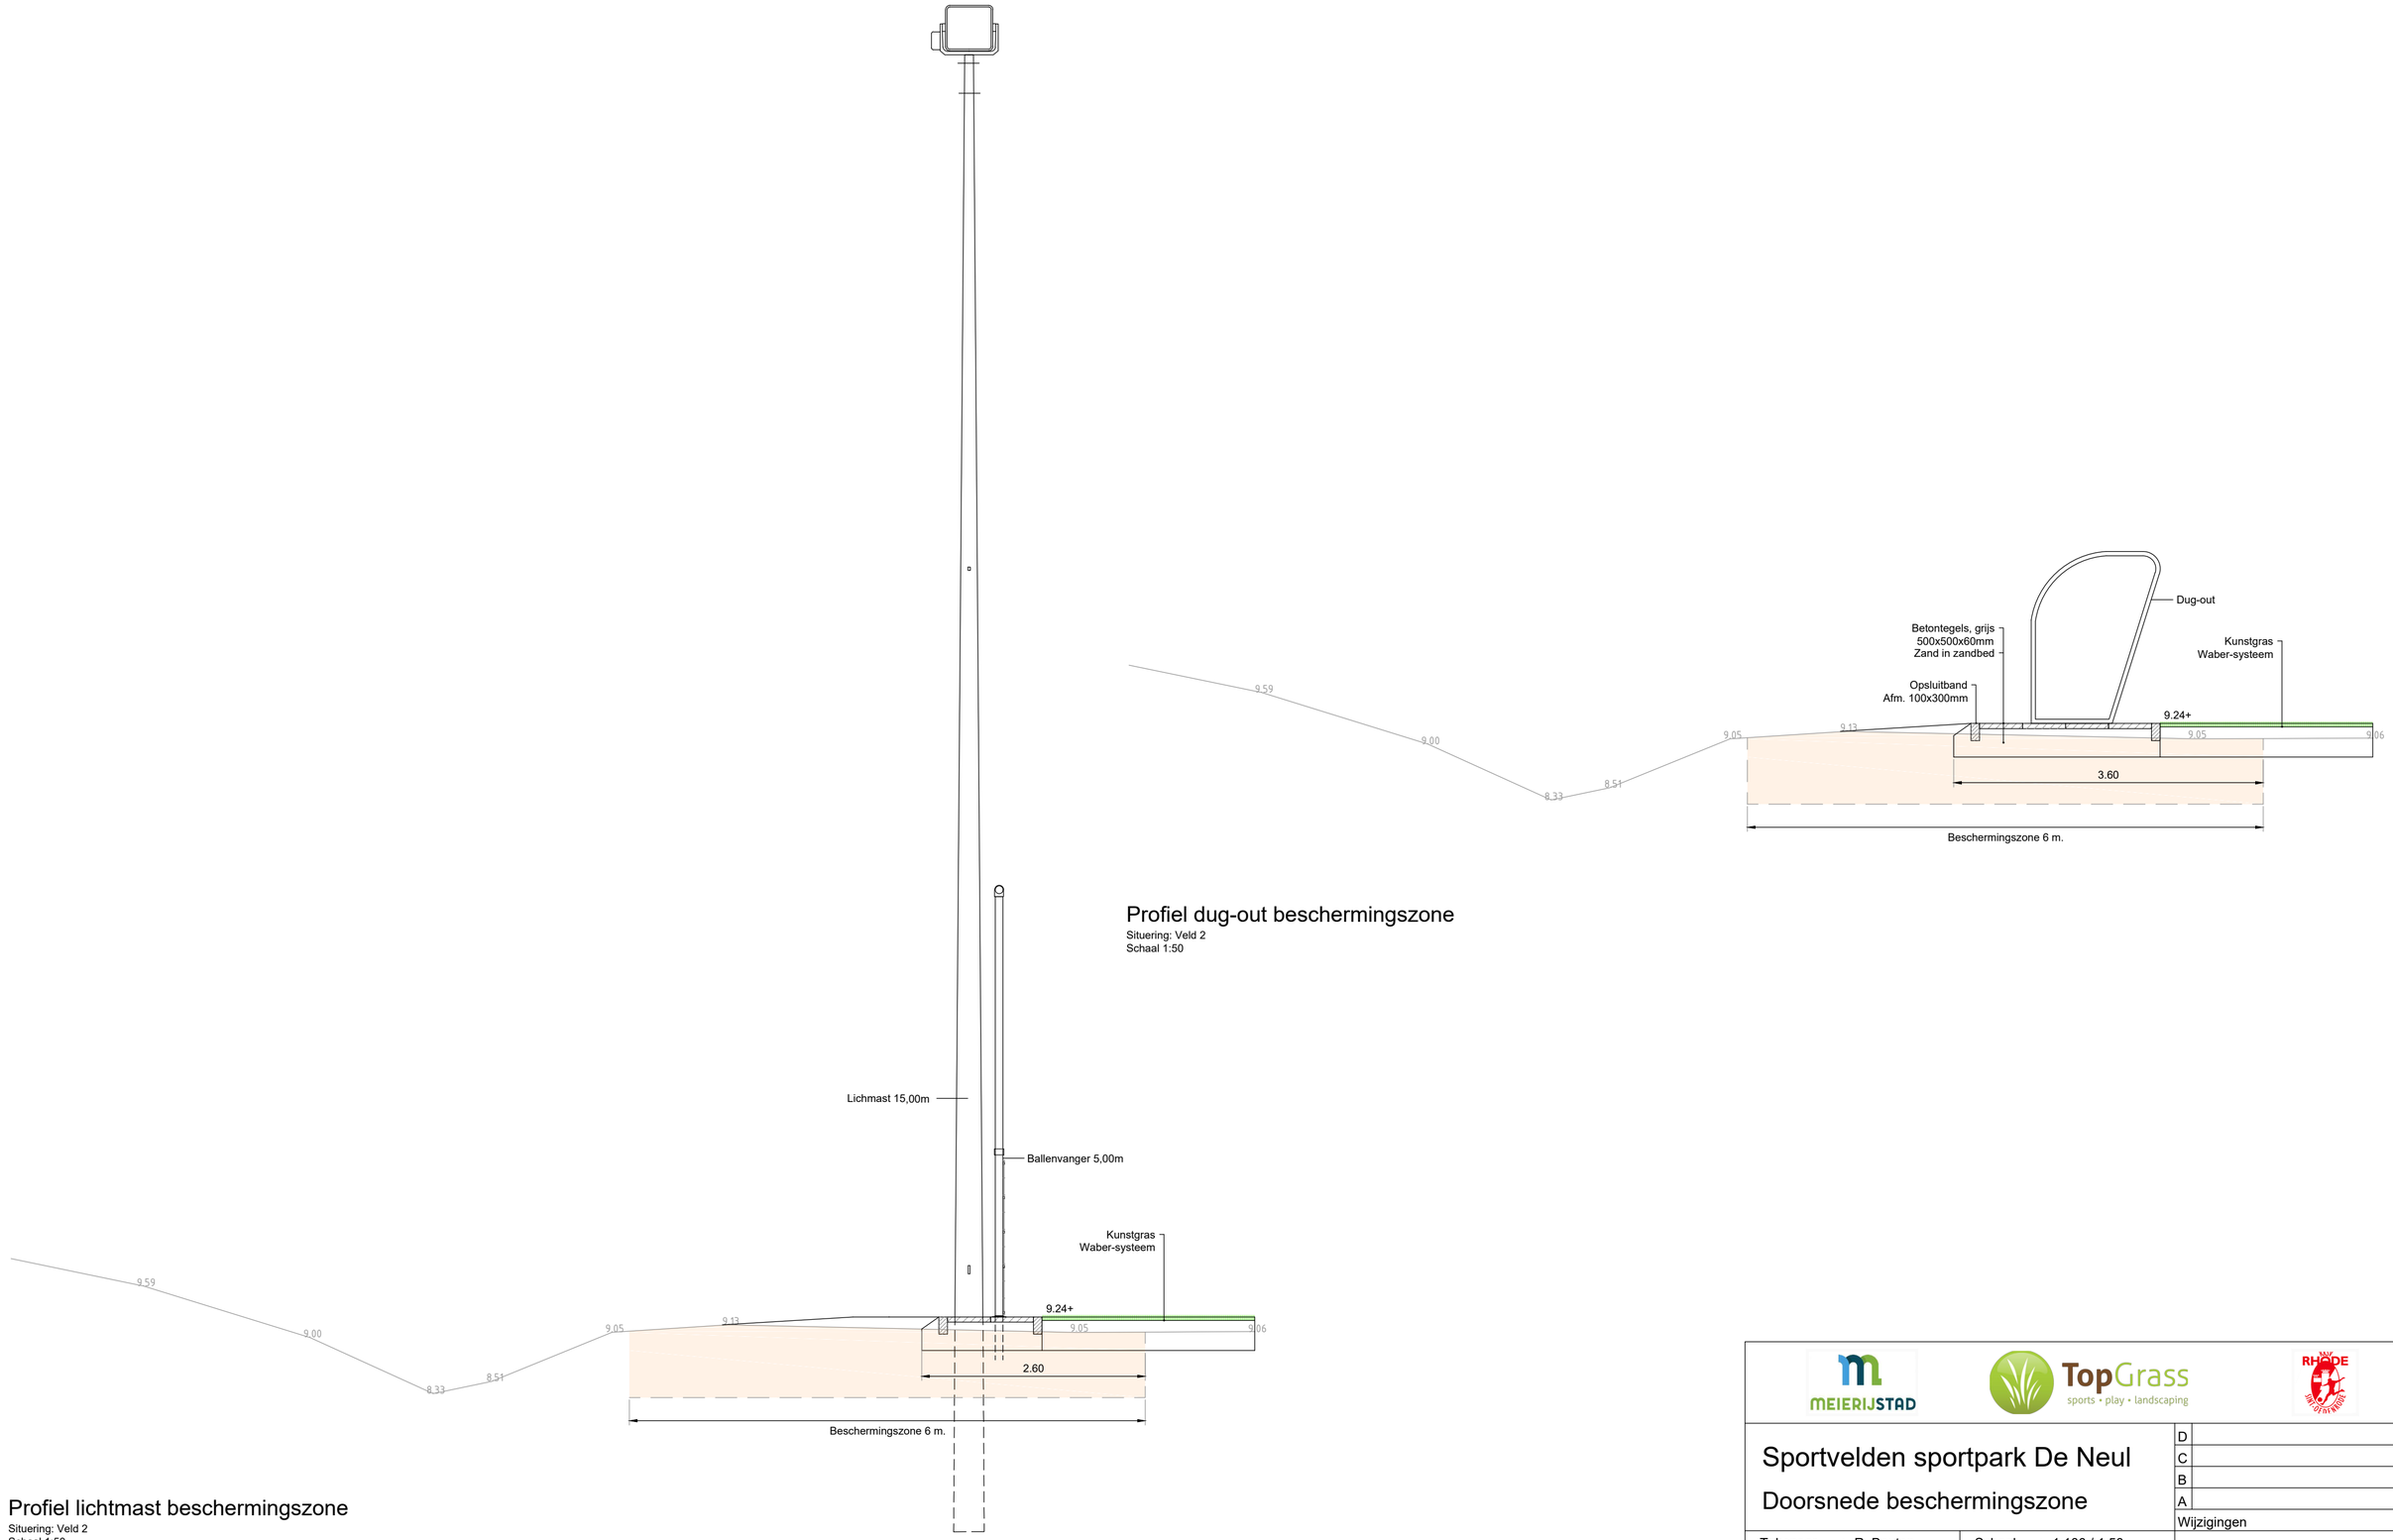


Profiel dug-out beschermingszone

Situering: Veld 2
Schaal 1:50

Profiel lichtmast beschermingszone

Situering: Veld 2
Schaal 1:50

MEIERIJSTAD

TopGrass sports • play • landscaping

RHODE

Sportvelden sportpark De Neul

Doorsnede beschermingszone

Tekenaar : R. Bouten	Schaal : 1:100 / 1:50
Projectleider : J. v.d.Ven	Formaat : A2
Datum : 14-03-2018	Aantal bladen : 2 Blad : 1

D	
C	
B	
A	
Wijzigingen	

Tekening Nr. : N-01-T

bestand: 17NW26803h (N-01-T Vergunningsaanvraag).dwg