

Inrichtingsplan voor de weekmarkt te Sint-Oedenrode

Hoofdstuk 1 – Basisgegevens en inrichting markt

Artikel 1. Marktdagen en –tijden

1. Op de Markt te Sint-Oedenrode wordt op vrijdag een markt gehouden van 08.00 tot 12.00.
2. Het college van burgemeester en wethouders is bevoegd te besluiten dat een markt tijdelijk wordt verplaatst. Het kan gaan om verplaatsingen:
 - a. op een andere tijd; wanneer openbare orde en veiligheid in het geding is of vanwege een evenement.
 - b. naar een andere plaats; voor de doorgang van bijvoorbeeld een evenement. Er is sprake van verplaatsing als minstens de helft van het aantal kramen een andere plaats moet innemen.
3. Wanneer een markt op een andere dag of andere plaats wordt gehouden, wordt dit met de vertegenwoordigers van de weekmarkt die zitting hebben in de marktcommissie besproken en minimaal 2 weken van te voren kenbaar gemaakt aan de vaste vergunningshouders.
4. Wanneer een markt andere openings- dan wel sluitingstijd heeft zal dit minimaal een week van te voren bekend worden gemaakt aan de vaste vergunningshouders.
5. Tijdens verplaatsingen van de markt bepaalt het college van burgemeester en wethouders de indeling/inrichting van de markt. Het anciënniteitstelsel is niet van toepassing.
6. Indien bij aanvang van de markt of gedurende de tijdsperiode waarop de markt wordt gehouden, weersinvloeden, calamiteiten e.d. de orde op de markt kunnen verstoren, er direct gevaar dreigt voor de vergunninghouders, marktbezoekers en/of objecten in de nabijheid van het marktterrein, waardoor de openbare orde in gevaar komt of schade kan worden toegebracht aan derden, kan het college van burgemeester en wethouders besluiten:
 - a. de vergunninghouder te verplichten de noodzakelijke voorzorgsmaatregelen te treffen;
 - b. de markt anders op te stellen c.q. in te richten;
 - c. de markt niet te laten aanvangen;
 - d. de markt onmiddellijk te beëindigen.
7. Besluiten op grond van lid 6 worden zo spoedig mogelijk door de marktmeester gecommuniceerd.

Artikel 2. Inrichting van de markt

1. De inrichting van de markt is weergegeven op de kaart bijgevoegd in bijlage 1 van dit inrichtingsplan. Op deze kaart staan ook de grenzen en gebieden aangegeven die bestemd zijn voor de betreffende markt. Wijzigingen en actualisaties van het inrichtingsplan worden door het college van burgemeester en wethouders vastgesteld.
2. Er is een brancheregeling van toepassing zoals beschreven in bijlage 2. In deze brancheregeling wordt het aantal standplaatsen per artikelengroep vastgesteld.
3. Op dit inrichtingsplan is het anciënniteitstelsel niet van toepassing, zoals omschreven in artikel 5 'Marktverordening Meierijstad'. Toewijzing vindt plaats op basis van het selectiestelsel zoals beschreven in artikel 6 van de 'Marktverordening Meierijstad'.

Artikel 3. Gebruik standplaats

1. Op grond van artikel 2, lid 3 van de 'Marktverordening Meierijstad' is het de vergunninghouders en de gegadigden voor een dagplaats verboden na aanvang van de markt hun plaats in te nemen op het marktterrein. De vergunninghouders en gegadigden voor een dagplaats dienen bij aanvang van de markt hun verkoopwaar volledig uitgepakt, de marktkraam volledig opgebouwd te hebben en de voertuigen te verwijderen.

2. Het is de vergunninghouder verboden voor 12.00 uur het marktterrein met een voertuig op te rijden.
3. Het is de vergunninghouder verboden voor de verlichting van de standplaatsgebruik te maken van andere dan elektrische verlichting.
4. Het is de vergunninghouder verboden de standplaats als opslagruimte te gebruiken.
5. Het is de vergunninghouder van de vaste standplaats verboden minder dan 10 van de 13 weken zijn/haar plaats in te nemen. In geval van ziekte of bijzondere omstandigheden kan het college van burgemeester en wethouders van deze verplichting ontheffing verlenen.
6. Wanneer de vergunninghouder zijn plaats niet inneemt meldt hij/zij dit uiterlijk 1 dag voordat de betreffende markt plaatsvindt aan de marktmeester, uitgezonderd onvoorziene omstandigheden.
7. Het is verboden op de standplaats gebruik te maken van luidsprekers, versterkers en andere middelen ter versterking van het geluid.
8. Na goedkeuring van de marktmeester is het voor de vergunninghouder mogelijk om te parkeren op het marktplein.
9. Het college van burgemeester en wethouders kan van de hiervoor genoemde leden ontheffing verlenen.

Artikel 4. Opvolgen aanwijzingen

De vergunninghouder dient direct alle aanwijzingen van de marktmeester op te volgen. Het niet (direct) opvolgen hiervan kan leiden tot sancties zoals genoemd in artikel 13 van het inrichtingsplan.

Artikel 5. Marktcommissie

1. Het college van burgemeester en wethouders kan een adviescommissie instellen.
2. De commissie brengt gevraagd en ongevraagd advies uit over aangelegenheden die de ambulante handel betreft.

Hoofdstuk 2 – Bepalingen over standplaatsen

Artikel 6. Vergunningaanvraag

1. Voor toewijzing van een standplaats komt uitsluitend een handelingsbekwaam natuurlijk persoon in aanmerking die de aanvraag heeft ingediend bij het college van burgemeester en wethouders en daarbij tevens aantoont dat hij persoonlijk voldoet aan alle publiekrechtelijke verplichtingen op het gebied van bedrijfsuitoefening en bedrijfsorganisatie. De vergunning komt te allen tijde op de naam van de natuurlijk persoon. De gegevens die verstrekt moeten worden door de aanvrager voor de vergunningaanvraag worden vermeld op het aanvraagformulier en zijn in ieder geval:
 - a. Het bewijs van inschrijving in het handelsregister van de Kamer van Koophandel < 3 maanden
 - b. Een geldig legitimatiebewijs van de aanvrager
 - c. Een geldig verzekeringsbewijs
2. Een persoon die zich in de periode van een jaar voorafgaande aan de indiening van de aanvraag om een vergunning aantoonbaar schuldig heeft gemaakt aan wangedrag of bedrog op de markt komt niet in aanmerking voor een vergunning.
3. Een vrijgekomen standplaatsvergunning wordt vergeven via het selectiestelsel, als benoemd in artikel 6 van de 'Marktverordening Meierijstad'.

Artikel 7. Toewijzing vaste standplaats

Een vergunninghouder van een vaste plaats die de wens te kennen heeft gegeven van standplaats te willen veranderen of vergroten van zijn huidige plaats, kan een nieuwe standplaats worden toegewezen door de marktmeester.

Artikel 8. Toewijzing van een dagplaats

1. Het college van burgemeester en wethouders houdt ten behoeve van de toewijzing een dagplaatslijst bij.
2. Op de dagplaatslijst houdt de marktmeester per weekmarkt bij welke standplaatshouders geïnteresseerd zijn in het innemen van een dagplaats gedurende de marktdag.
3. Het college van burgemeester en wethouders schrijft de aanvrager in op de dagplaatslijst, indien:
 - a. de aanvraag voldoet aan dezelfde publiekrechtelijke verplichtingen als bij een vergunningsaanvraag (zoals bepaald in artikel 6 van de Marktverordening), maar aan hem kan geen vaste plaats worden toegewezen; en
 - b. de aanvrager heeft aangegeven dat hij op de dagplaatslijst wil worden ingeschreven.
4. Bij vermelding op de dagplaatslijst wordt in ieder geval vermeld:
 - a. de naam, het adres en de woonplaats van de aanvrager;
 - b. de datum waarop de aanvrager zich de eerste keer heeft gemeld om een plaats in te nemen.
5. De inschrijving blijft gehandhaafd indien de ingeschrevene zich minimaal één keer in de vier weken op de markt meldt voor een dagplaats en indien beschikbaar, deze ook daadwerkelijk inneemt.
6. De marktmeester wijst een dagplaats toe na toetsing aan de brancheringslijst (bijlage 2). Indien er sprake is van meerdere gegadigden vindt loting plaats.
7. Het college van burgemeester en wethouders kan nadere regels stellen ten aanzien van de plaatsing op de dagplaatslijst.

Hoofdstuk 3 – Overige bepalingen

Artikel 9. Sanctiebeleid en verwijdering

Wanneer een vergunninghouder het bepaalde bij of krachtens de 'Marktverordening Meierijstad' overtreedt, kan het college van burgemeester en wethouders de vergunning voor een vaste standplaats of een dagplaats, al dan niet voorwaardelijk, intrekken dan wel voor een of meerdere marktdagen schorsen.

Artikel 10. Citeertitel

Dit inrichtingsplan wordt aangehaald als 'Inrichtingsplan voor de weekmarkt te Sint-Oedenrode.

Artikel 11. Inwerkingtreding


Dit inrichtingsplan treedt in werking de dag na de dag van bekendmaking.

Aldus besloten door het college van de gemeente Meierijstad

De Secretaris
M. Wilms-Wils

De burgemeester
C.H.C. van Rooij

Bijlage 1 – Kaart

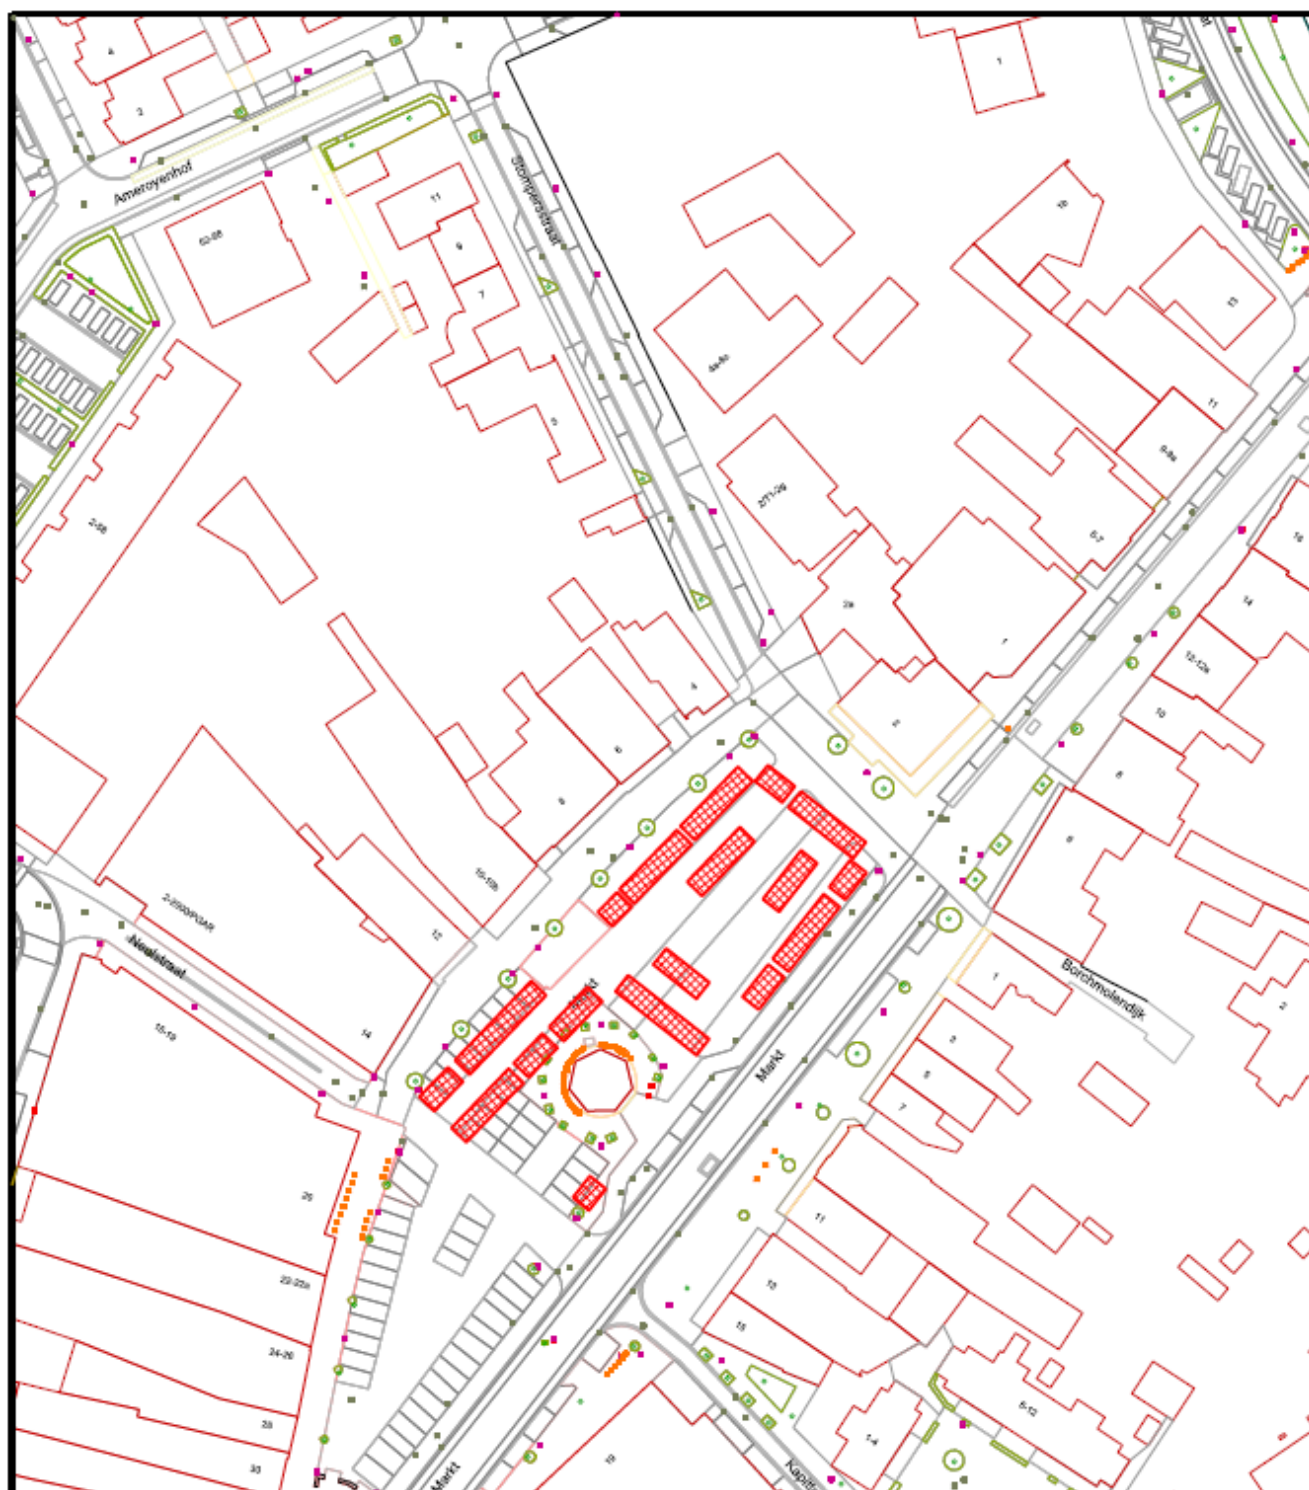

Weekmarkten Meierijstad



Getekend : copden
Datum : 26-03-2018
Schaal : 1:1000
Tekeningnr. : 180021

Gemeente Meierijstad



Weekmarkt Sint-Oedenrode

 standplaats

Bijlage 2 – Branchering

Marktllocatie: Markt Sint-Oedenrode		BRANCHEINDELING			
Marktdag: Vrijdag 08.00-12.00		Max. aantal per product	Max. aantal per product groep	Geplaatst per product	Geplaatst per product groep
Food	AGF (aardappelen/groente/fruit)	2	17	2	10
	Kaas en zuivel	2		1	
	Brood, koek en banket	1		1	
	Stroopwafels	1		1	
	Vis	2		2	
	Droge worst en slagersproducten	1		0	
	Poelierswaren	1		0	
	Olijven en tapenades	1		0	
	Zoetwaren/snoep	1		1	
	Noten/zuidvruchten	1		1	
	Biologische producten	1		0	
	Friet en snacks	1		0	
	Overige etenswaren	1		0	
	Gegrilde en gefrituurde kip	1		1	
Textiel	Damesmode	2	11	1	4
	Herenmode	2		0	
	Kindermode	1		1	
	Ondermode	1		0	
	Beenmode	1		1	
	Bedmode	1		0	
	Modestoffen	1		0	
	Fournituren	1		1	
	Overig textiel	1		0	
Bloemen en planten		2	2	1	1
Overige non-food	Drogisterijartikelen	1	11	0	2
	Lederwaren	1		1	
	Schoenen	1		0	
	Bijouterieën	1		0	
	Horlogerie/klokken	1		0	
	Wenskaarten/knutselartikelen	1		1	
	Huishoudelijke artikelen	1		0	
	Speelgoed	1		0	
	Telefoon/Computeraccessoires	1		0	
	Diervoeders	1		0	
	Overig non-food	1		0	