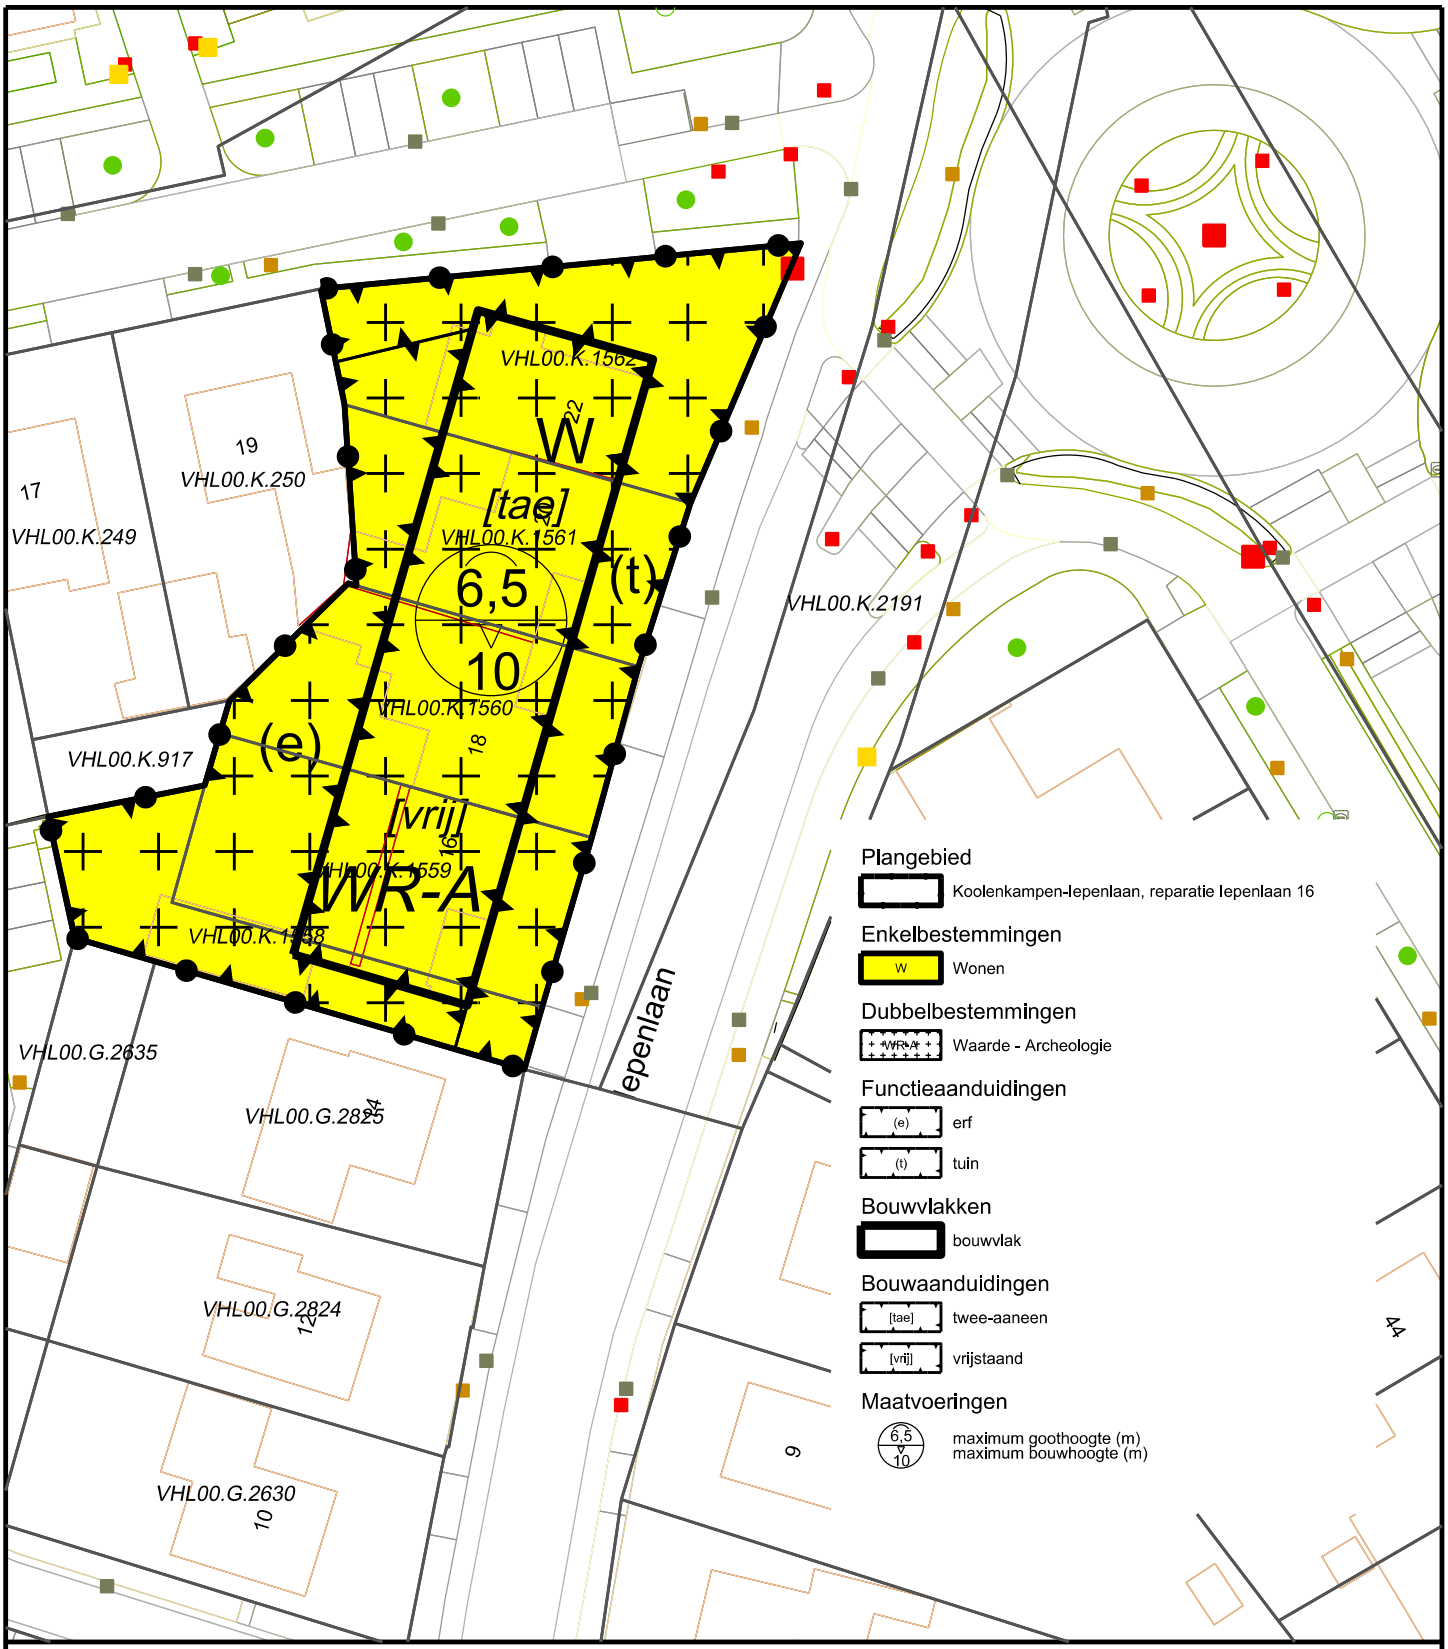


Koolenkampen-lepenlaan, Reparatie lepenlaan 16

Reparatieplan
NL.IMRO.1948.VHL001BP0012018P-VG01

MEIERIJSTAD

Getekend : COP
Datum : 07-03-2018
Schaal : 1:500
Tekeningnr. :

Gemeente Meierijstad

Stadhuisplein 1 5461 KN Veghel - Tel. 14 0413 - info@meierijstad.nl