


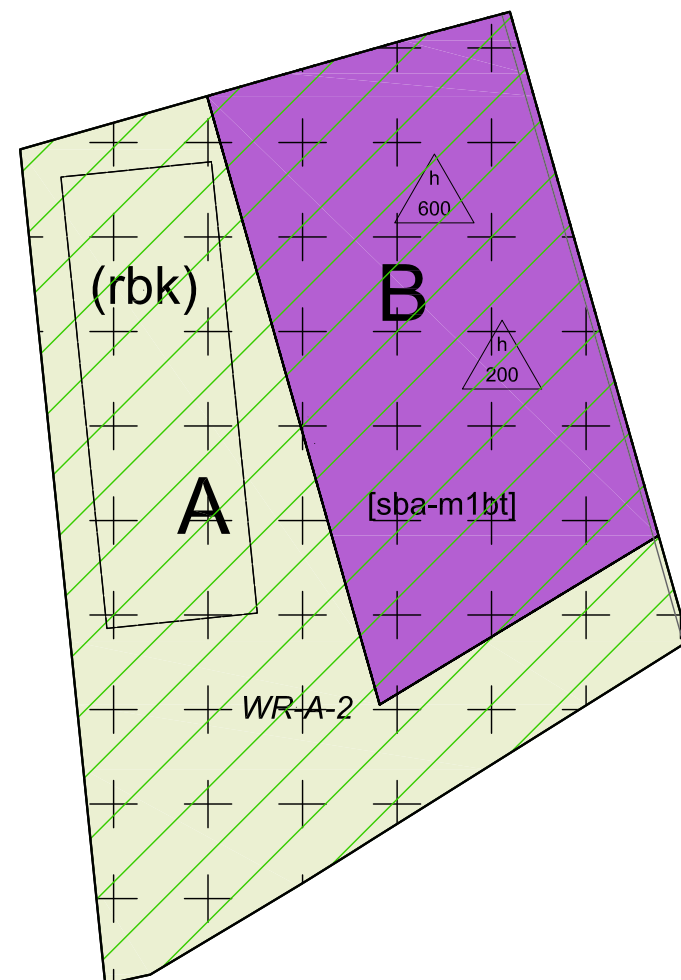

Plangebied

Buitengebied Veghel, herziening De Aa 3

Enkelbestemmingen

A Agrarisch

B Bedrijf

Dubbelbestemmingen

WR-A-2 Waarde - Archeologie 2

Gebiedsaanduidingen

overige zone - beekdalontwikkeling

overige zone - groenblauwe mantel

vrijwaringszone - radar

Functieaanduidingen

(rbk) rijbak - maximaal 1200 m2

Bouwaanduidingen

[sba-m1bt] specifieke bouwaanduiding - maximaal 1 bedrijfswoning toegestaan

Maatvoeringen

h 600 maximaal 600 m2 aan bedrijfsbebouwing

h 200 maximaal 200 m2 aan bijgebouw



SITUATIE	
Gemeente: Erp	
Sectie: R	Nr.: 1412
Schaal 1 : 1000	



Onderwerp: Bestemmingsplan "Buitengebied Veghel, herziening De Aa 3"

Adres: De Aa 3 te Boekel

Verbeelding

Gegevens:
Provaro
Helfrichstraat 19
5427 SB Boekel
Projectnummer:
132200BP01

Bladnummer: 01/01

Schaal: 1:1000

Getekend: A.M.

Datum: 16-01-2020

Wijzigingsdatum 1: 28-012020/A.R.	Wijzigingsdatum 2:	Wijzigingsdatum 3:
--------------------------------------	--------------------	--------------------