


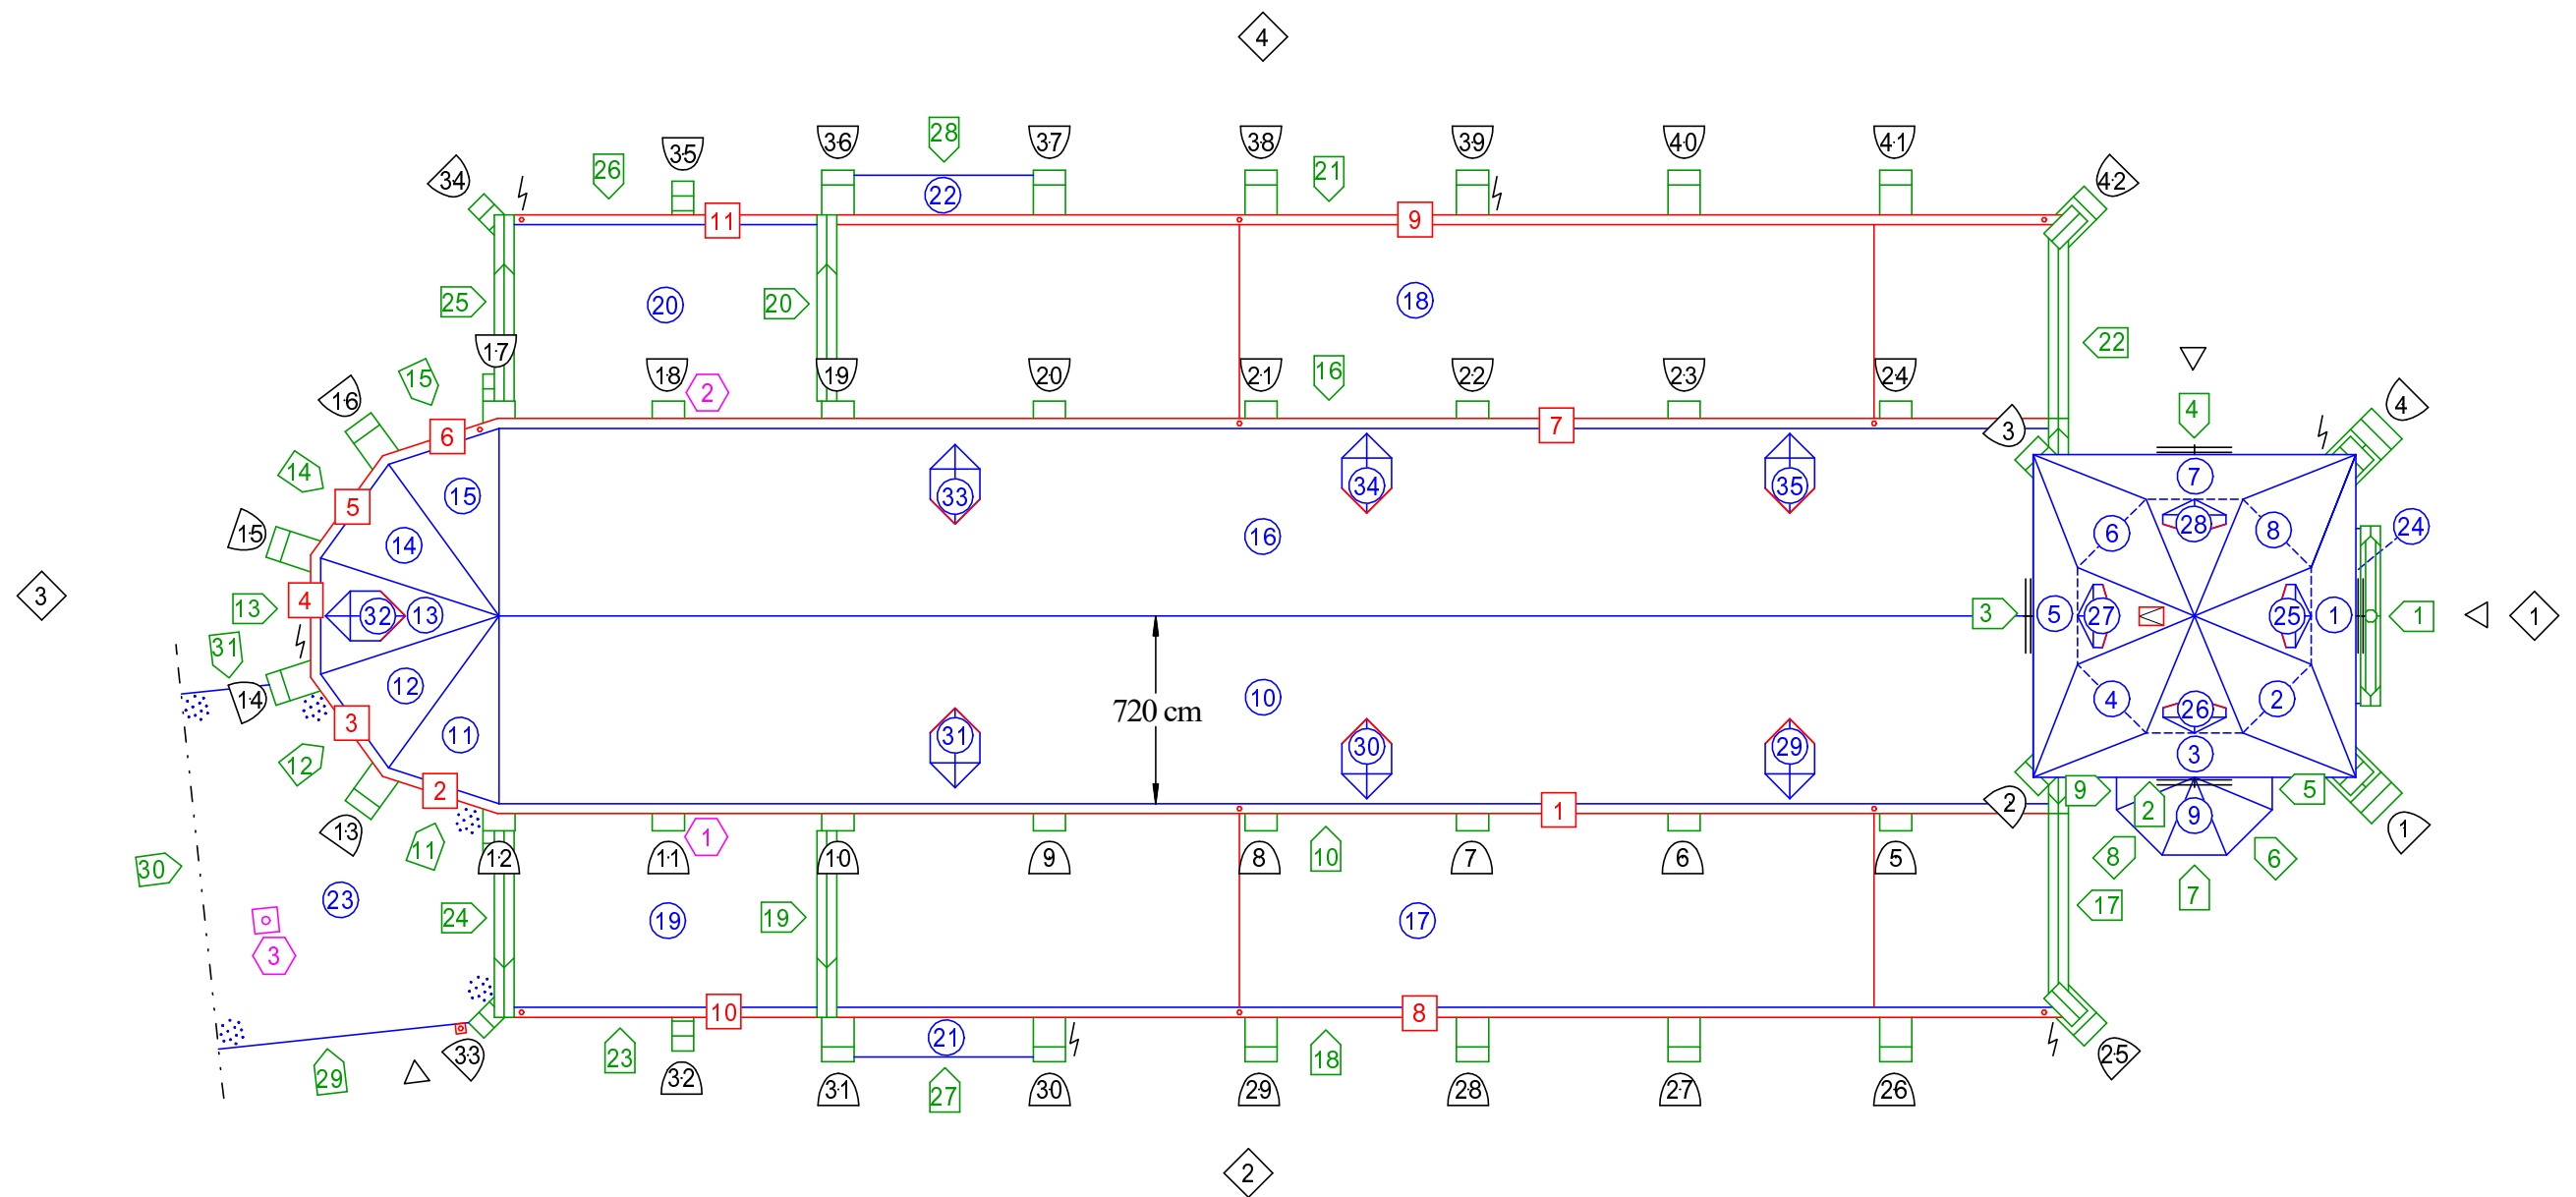

Renvooi	
	buitenruimte
	gevel
	goot
	dak
	schoorsteen
	toegang
	steunbeer
	dakluik
	afvoer
	bliksemafleider
	plattendak

Maten in het werk te controleren



object:	R.K.Kerk H. Antonius Abt	object nr:	1171	
plaats:	Eerde (Meerijstad)	schaal:	1:150	
adres object:	Esdonkstraat 2	aanmaak datum:	01-04-2019	
getekend door:	H.A.M. Habraken	gewijzigd:		